

OBEC HORNÉ OREŠANY

SCHVAĽOVACIA DOLOŽKA :

ÚZEMNÝ PLÁN OBCE HORNÉ OREŠANY
ZMENY A DOPLNKY 01/2012

BOL SCHVÁLENÝ V OBECNOM ZASTUPITEĽSTVE

UZN. Č. : 48/5.OZ/2013 ZO DŇA : 19.08.2013

OPRÁVNENÁ OSOBA : Bc. JÁN KORMÚTH

PODPIS :

PEČIATKA :

LEGENDA - ROZVOJOVÉ LOKALITY :

(A)	PLOCHY BYTOVÝCH A RODINNÝCH DOMOV
A3	HRANOVÁ - ZMENY A DOPLNKY 01/2012 - B
A10	OHLAJTY - ZMENY A DOPLNKY 01/2012 - C
A12	NIVA (II) - ZMENY A DOPLNKY 01/2012 - D
(B)	PLOCHY FUNKČNE ZMIEŠANÉ
B3	MAJDÁNSKE - ZMENY A DOPLNKY 01/2012 - A
B4	LÁZEŇ - ZMENY A DOPLNKY 01/2012 - E
(C)	PLOCHY ŠPORTU A REKREÁCIE
C3	PARINA - ZMENY A DOPLNKY 01/2012 - F







HRANICA RIEŠENÝCH LOKALÍT - ZMENY A DOPLNKY 01/2012

01a - NÁLOŽKA - ÚPNO HORNÉ OREŠANY - ZMENY A DOPLNKY 01/2012

01b - PODKLAD - ÚPNO HORNÉ OREŠANY - SCHVÁLENÝ UZNESENÍM Č. 29/6.OZ/2010

01c - LEGENDA

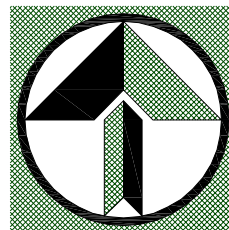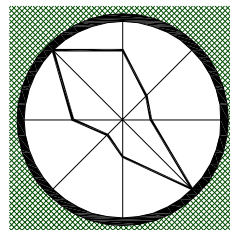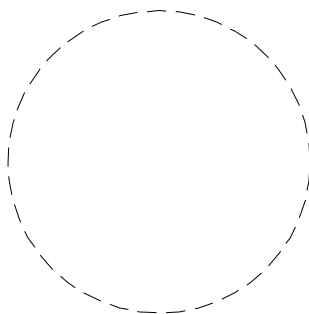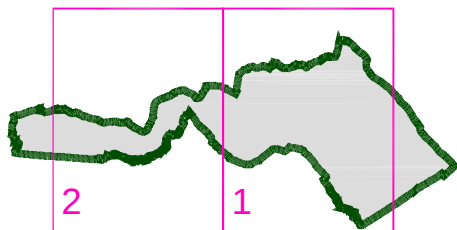

ÚPNO HORNÉ OREŠANY - ZMENY A DOPLNKY 01/2012

OBSAH :


ŠIRŠIE VZŤAHY

MIERKA :

1 : 25 000

Č. VÝKRESU :

01

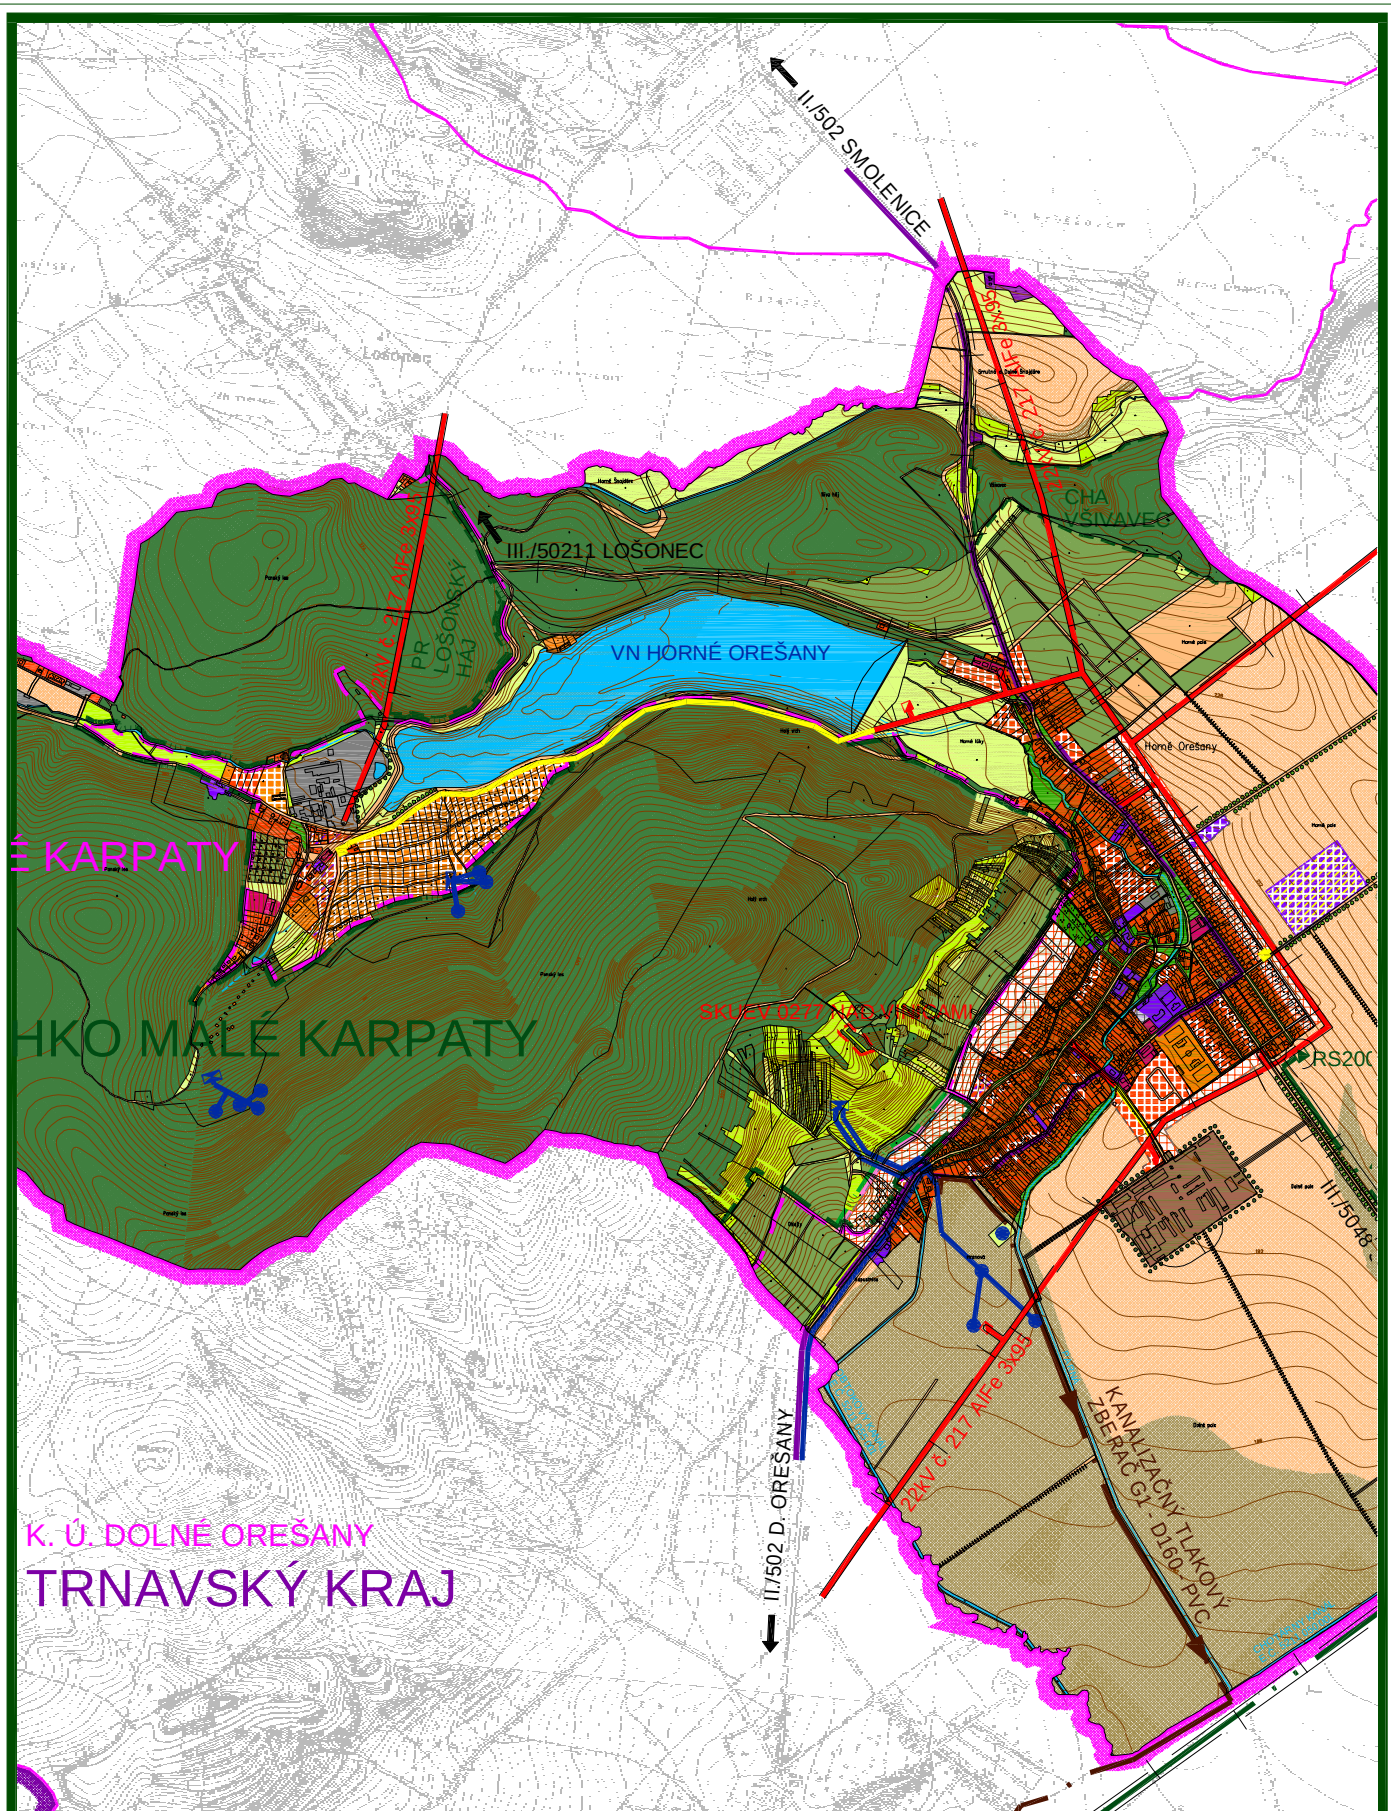

ÚPNO HORNÉ OREŠANY - ZMENY A DOPLNKY 01/2012

OBSAH :


ŠIRŠIE VZŤAHY

MIERKA :

1 : 25 000

Č. VÝKRESU :

01b-1

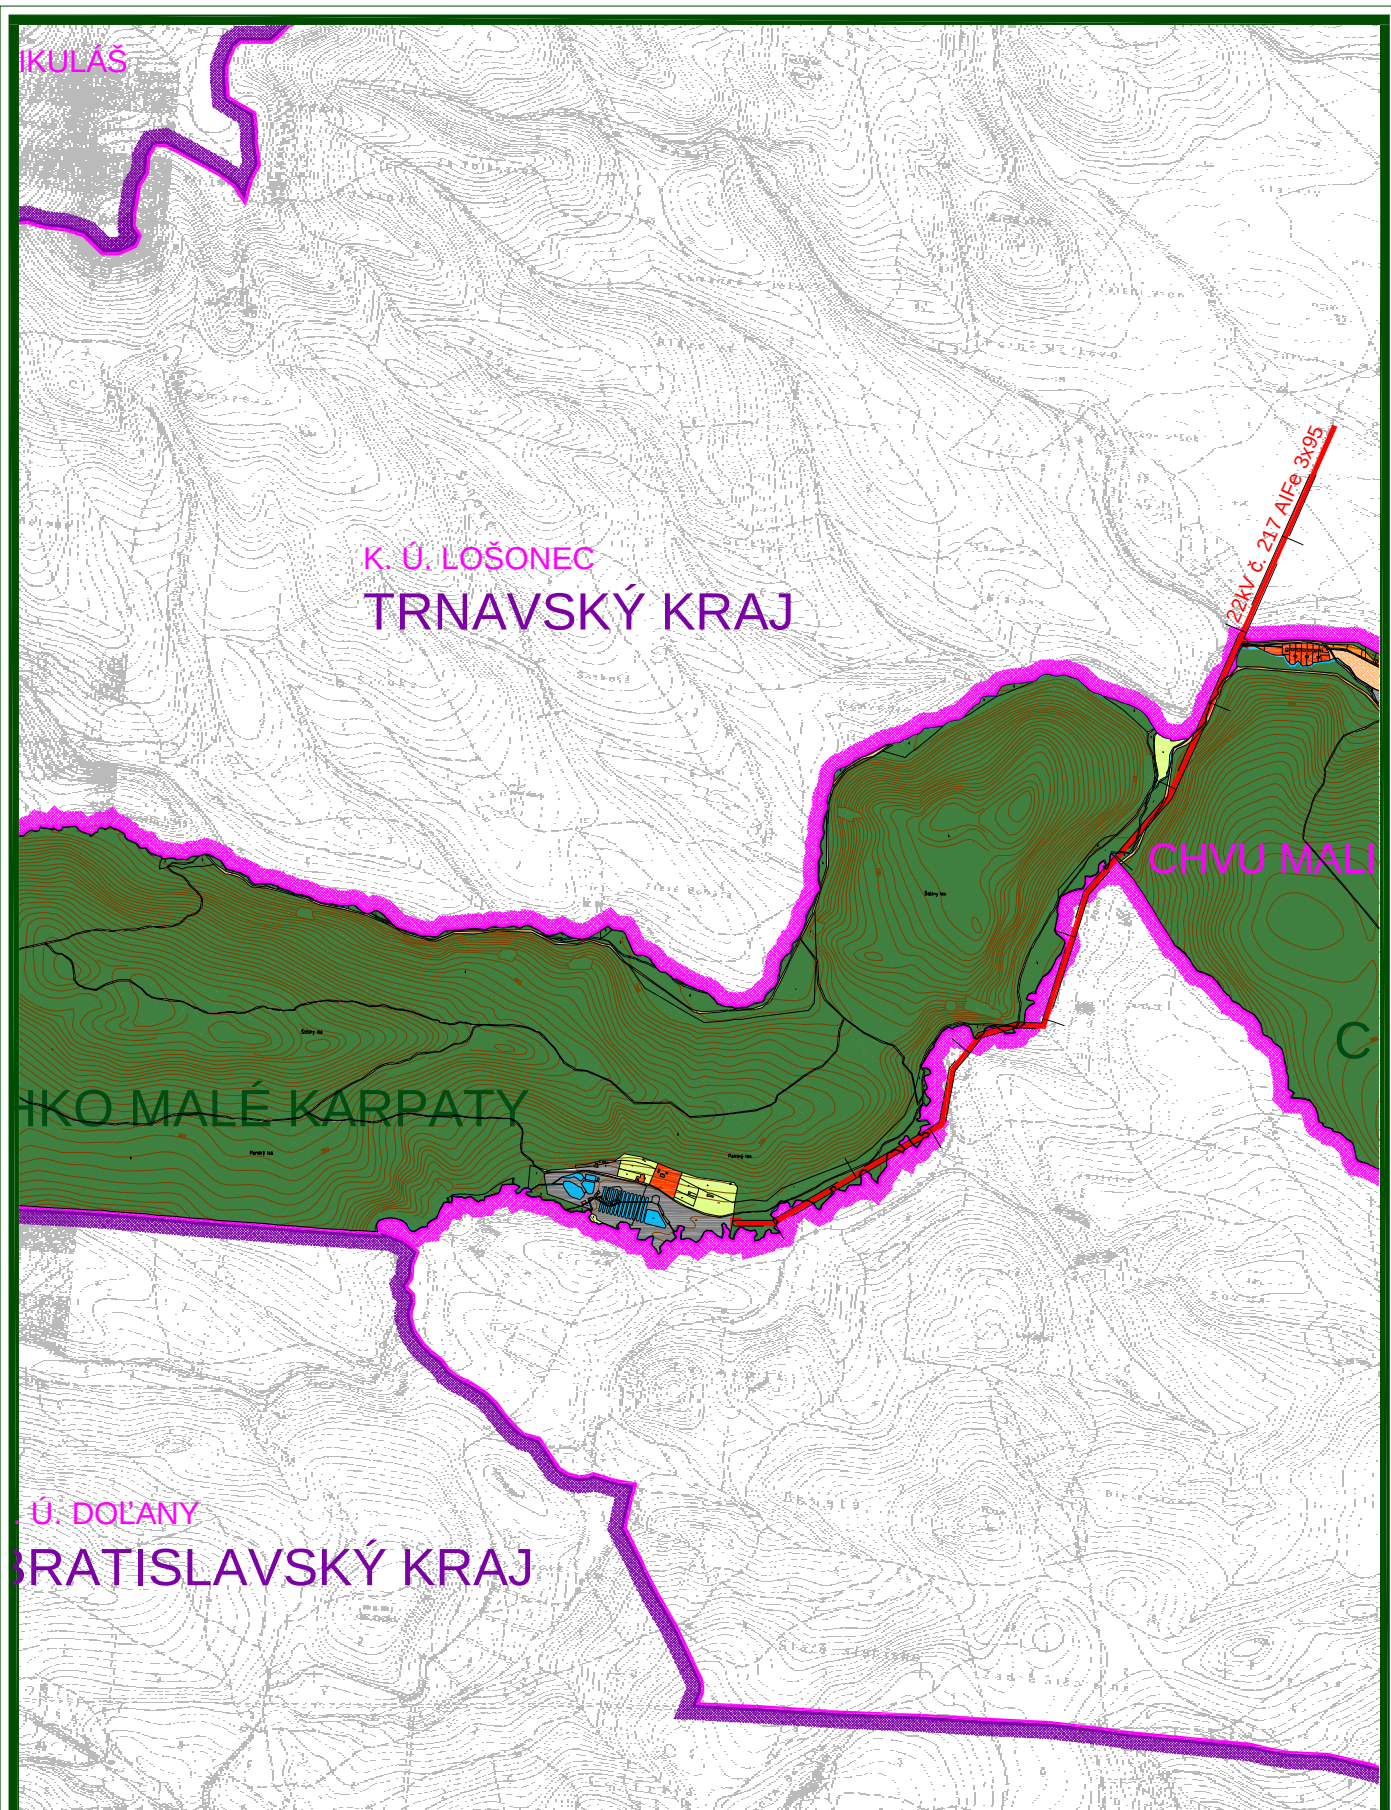

ÚPNO HORNÉ OREŠANY - ZMENY A DOPLNKY 01/2012

OBSAH :

ŠIRŠIE VZŤAHY

MIERKA :

1 : 25 000

Č. VÝKRESU :

01b-2

OBEC HORNÉ OREŠANY

SCHVAĽOVACIA DOLOŽKA :


ÚZEMNÝ PLÁN OBCE HORNÉ OREŠANY
ZMENY A DOPLNKY 01/2012

BOL SCHVÁLENÝ V OBCENOM ZASTUPITELSTVE

UZN. Č. : 48/5.OZ/2013 ZO DŇA : 19.08.2013

OPRÁVNENÁ OSOBA : Bc. JÁN KORMÚTH

PODPIS :

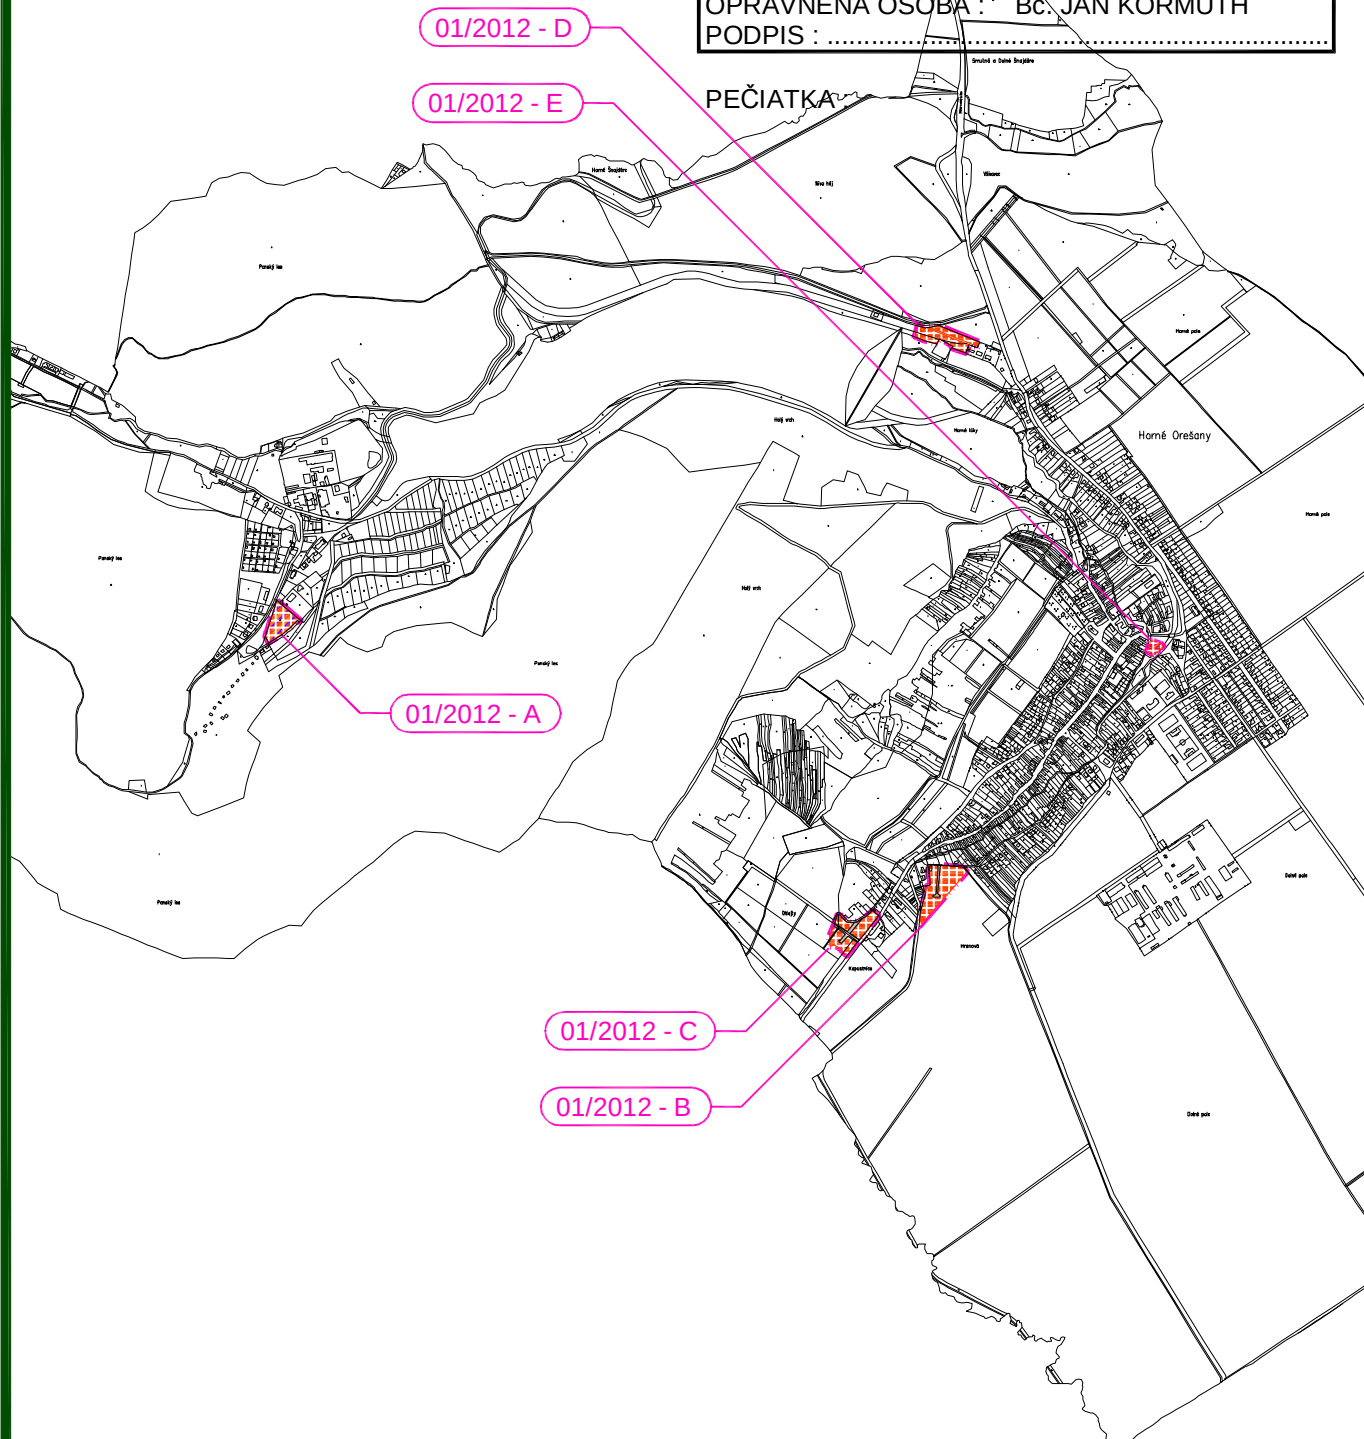

ÚPNO HORNÉ OREŠANY - ZMENY A DOPLNKY 01/2012

OBSAH :

ŠIRŠIE VZŤAHY

MIERKA :

1 : 25 000

Č. VÝKRESU :

01a-1

OBEC HORNÉ OREŠANY

SCHVAĽOVACIA DOLOŽKA :

ÚZEMNÝ PLÁN OBCE HORNÉ OREŠANY
ZMENY A DOPLNKY 01/2012

BOL SCHVÁLENÝ V OBEČNOM ZASTUPITEĽSTVE


UZN. Č. : 48/5.OZ/2013

ZO DŇA : 19.08.2013

OPRÁVNENÁ OSOBA : Bc. JÁN KORMÚTH

PODPIS :

PEČIATKA :

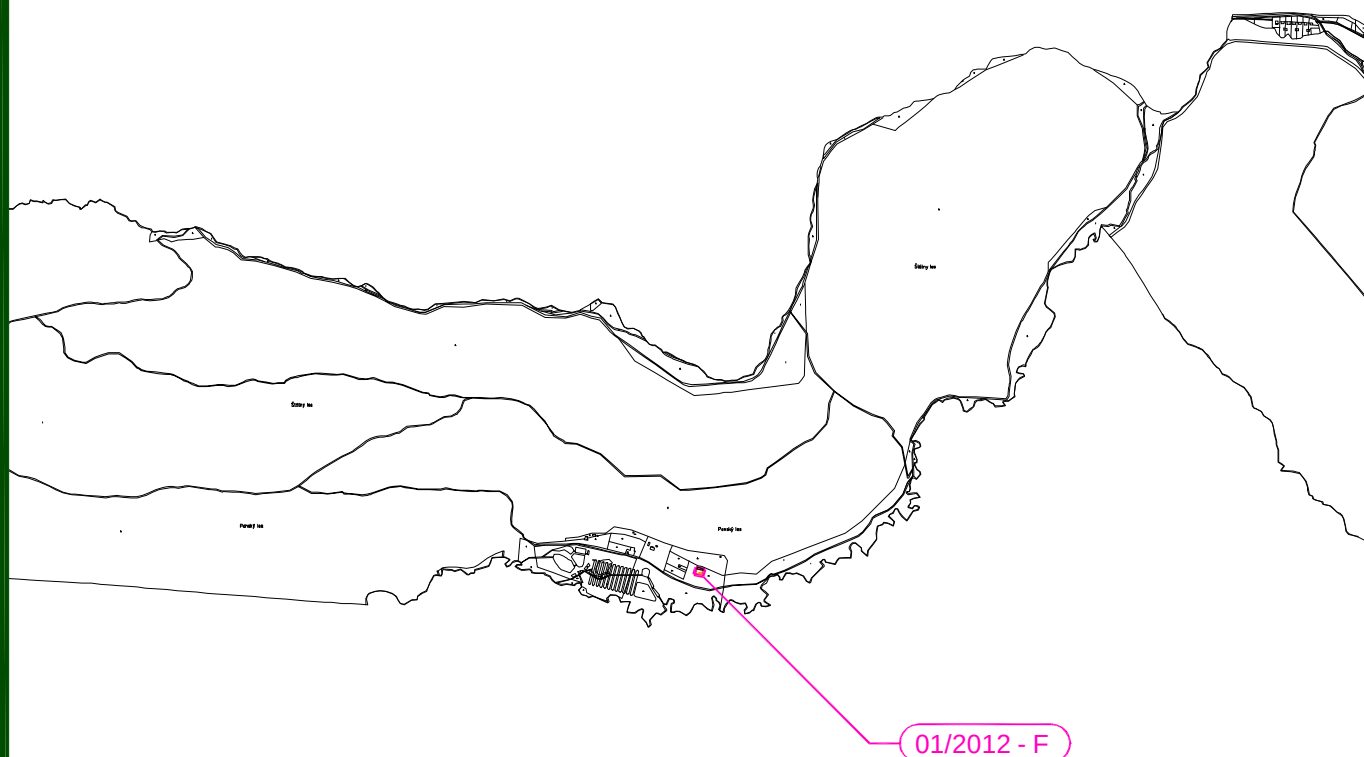

ÚPNO HORNÉ OREŠANY - ZMENY A DOPLNKY 01/2012

OBSAH :

ŠIRŠIE VZŤAHY

MIERKA :

1 : 25 000

Č. VÝKRESU :

01a-2

LEGENDA :

STAV	NÁVRH	VÝHLAD
		HRANICA VÚC
		HRANICA KATASTRA OBCE HORNÉ OREŠANY
		HRANICA KATASTRA SUSEDNÝCH OBCÍ
		HRANICA ZASTAVANÉHO ÚZEMIA OBCE
		HRANICA CHKO MALÉ KARPATY
		HRANICA MALOPLŔŠNÝCH CHRÁNENÝCH ÚZEMÍ
		HRANICA LOKALÍT EURÓPSKEHO VÝZNAMU
		HRANICA CHRÁNENÉHO VTÁČIEHO ÚZEMIA
		PLOCHY RODINNÝCH DOMOV
		PLOCHY BYTOVÝCH DOMOV
		PLOCHY OBČIANSKEJ VYBAVENOSTI
		PLOCHY ŠPORTOVÝCH ZARIADENÍ A REKREÁCIE
		PLOCHY FUNKČNE ZMIEŠANÉ - RD, REKREÁCIA, OV
		PLOCHY FUNKČNE ZMIEŠANÉ - RD, OV
		PLOCHY FUNKČNE ZMIEŠANÉ - KLÁŠTOR
		PLOCHY FUNKČNE ZMIEŠANÉ - RD, BD
		PLOCHY VÝROBY, SKLADOV A TECH. VYBAVENOSTI
		PLOCHY POĽNOHOSPODÁRSKEJ VÝROBY
		PLOCHY SKLÁDOK KOMUNÁLNEHO ODPADU
		PLOCHY VEREJNEJ ZELENÉ
		PLOCHY VINÍČ
		PLOCHY ZÁHRADKÁRSKEJ OSADY
		PLOCHY ORNEJ PÔDY 4 NAJLEPŠÍCH BPEJ
		PLOCHY ORNEJ PÔDY OSTATNÝCH BPEJ
		PLOCHY TRVALÝCH TRÁVNÝCH PORASTOV
		PLOCHY NELESNEJ DREVINOVEJ VEGETÁCIE
		PLOCHY LESOV

OBEC HORNÉ OREŠANY

SCHVAĽOVACIA DOLOŽKA :

ÚZEMNÝ PLÁN OBCE HORNÉ OREŠANY
ZMENY A DOPLNKY 01/2012

BOL SCHVÁLENÝ V OBECNOM ZASTUPITEL'STVE
UZN. Č. : 48/5.OZ/2013 ZO DŇA : 19.08.2013

OPRÁVNENÁ OSOBA : Bc. JÁN KORMÚTH

PODPIS :

PEČIATKA :

	LÍNIOVÁ ZELEŇ
	VODNÉ PLOCHY A TOKY
	DOPRAVNÉ PLOCHY A KOMUNIKÁCIE
	OCHRANNÉ PÁSMA VŠETKÝCH DRUHOV
	VZDUŠNÉ ELEKTRICKÉ VEDENIE VN - 22 kV
	KÁBLOVÉ ELEKTRICKÉ VEDENIE VN - 22 kV
	TRAFOSTANICA
	VTL PLYNOVOD DN 150, PN 40
	VTL PRÍPOJKA PLYNU DN 80, PN 40
	REGULAČNÁ STANICA PLYNU VTL - STL
	2x DIAL'KOVÝ KÁBEL (METALICKÝ + OPTICKÝ)
	VÝTLAK DO VODOJEMU
	PRÍVOD VODY DO OBCE Z VODOJEMU
	ZÁSOBOVACÍ VODOVOD H. OREŠANY - D. OREŠANY
	VODNÝ ZDROJ - STUDNE, PRAMENE
	ZEMNÝ VODOJEM
	PREPOJOVACIA ŠACHTA
	KANALIZAČNÝ TLAKOVÝ ZBERAČ G1 - D160 - PVC

ÚPNO HORNÉ OREŠANY - ZMENY A DOPLNKY 01/2012

OBSAH :

ŠIRŠIE VZŤAHY

MIERKA :

1 : 25 000

Č. VÝKRESU :

01c