


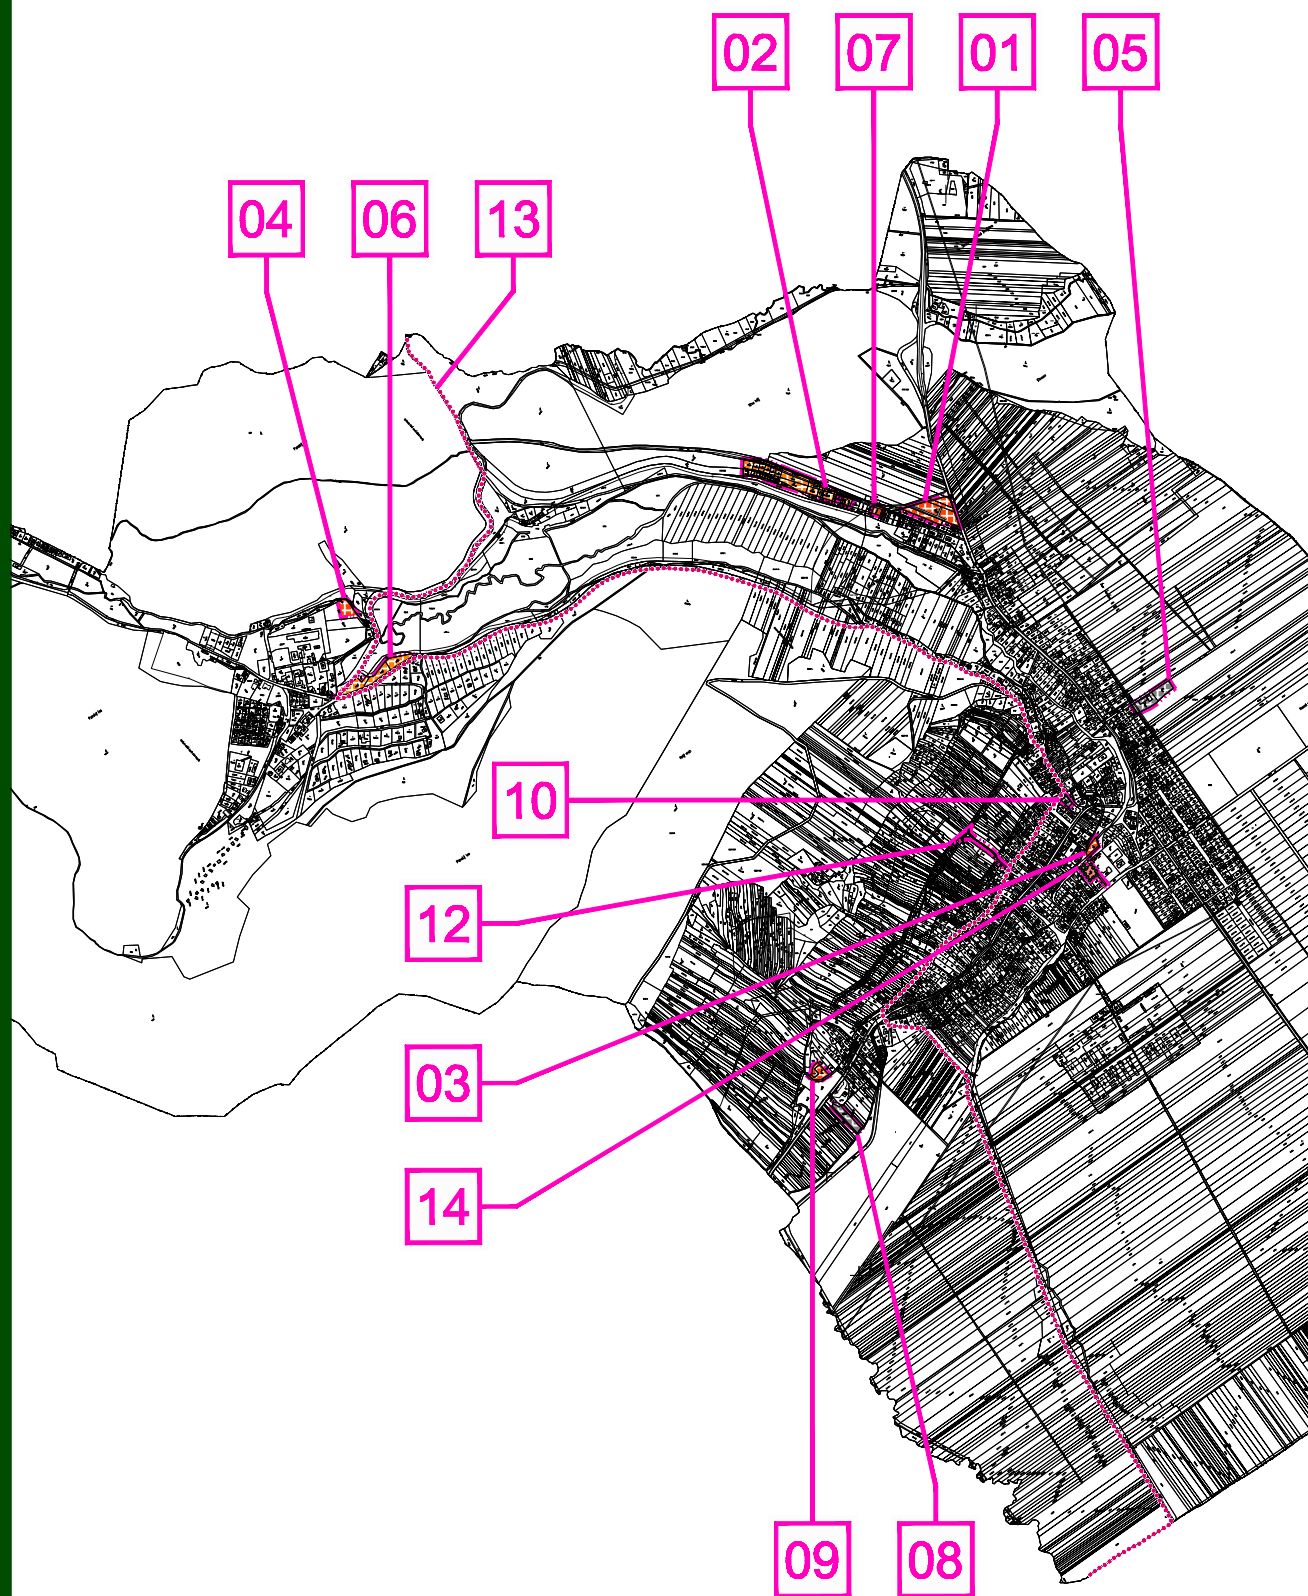

ÚPNO HORNÉ OREŠANY - ZMENY A DOPLNKY 02/2016

OBSAH:

ŠIRŠIE VZŤAHY

MIERKA:

1 : 25 000

Č. VÝKRESU:

01a