



M 1 : 5 000

**ZMENA 04/2024 - NÁVRH §22
ÚZEMNÝ PLÁN OBCE
HORNÉ OREŠANY**

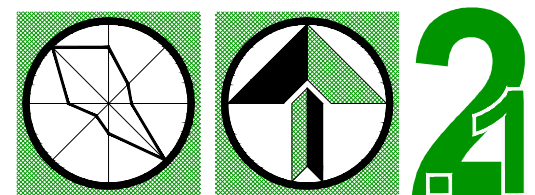


KOMPLEXNÉ PRIESTOROVÉ USPORIADANIE
A FUNKČNÉ VYUŽITIE ÚZEMIA - NAVRHOVANÁ ZMENA

OBJEDNÁVATEL: OBEC HORNÉ OREŠANY
HL. RIEŠITEL: ING.ARCH. EVA KRUPOVÁ
SPRACOVANÉ: FEBRUÁR, 2025

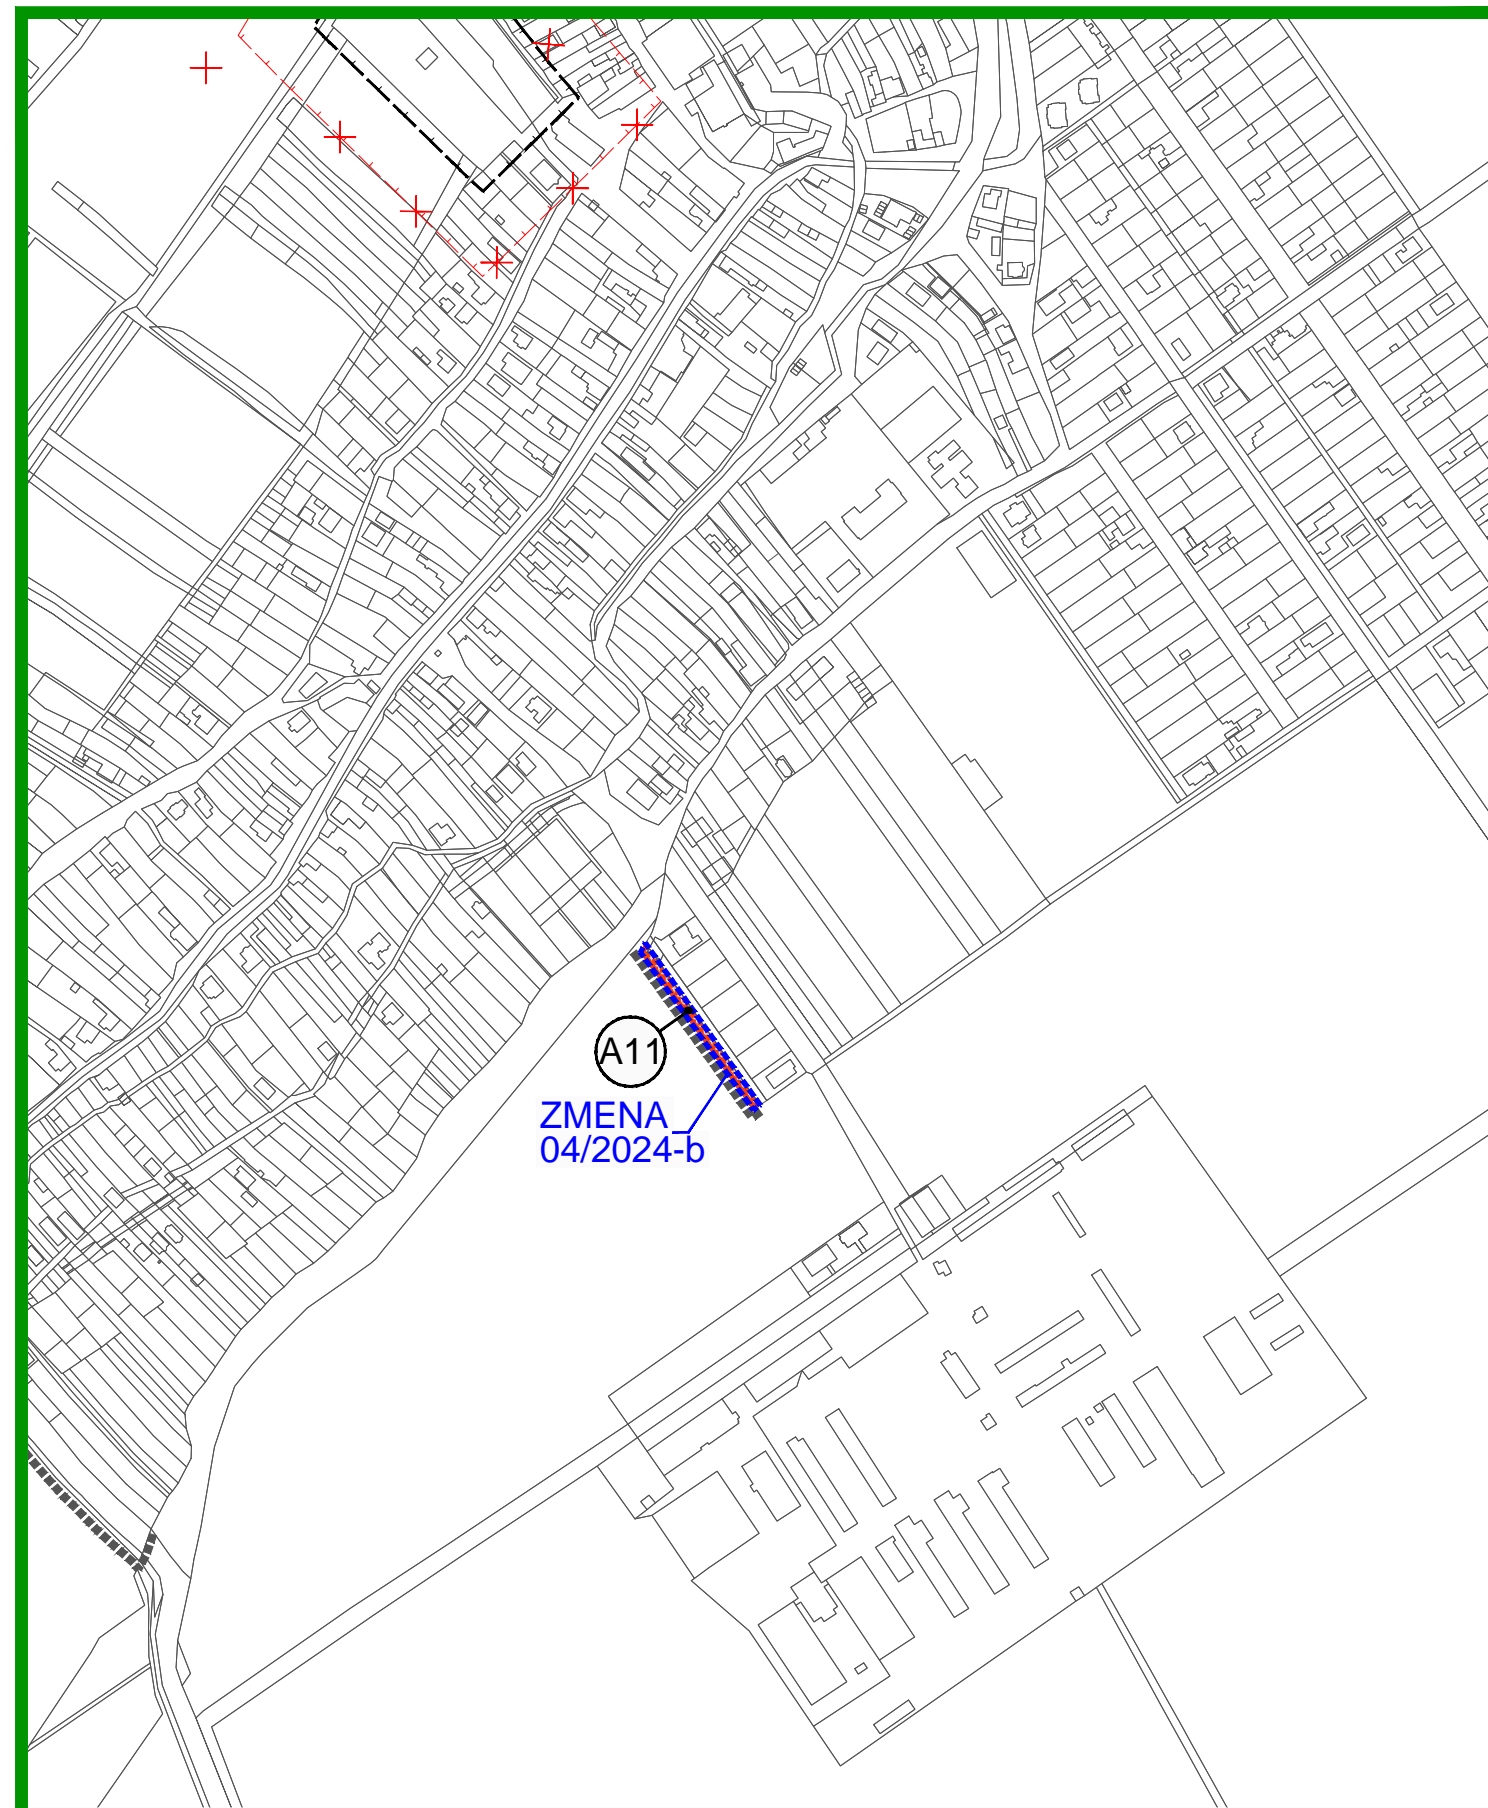


M 1 : 5 000

**ZMENA 04/2024 - NÁVRH §22
ÚZEMNÝ PLÁN OBCE
HORNÉ OREŠANY**

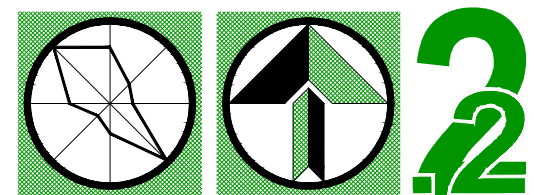


KOMPLEXNÉ PRIESTOROVÉ USPORIADANIE
A FUNKČNÉ VYUŽITIE ÚZEMIA - NAVRHOVANÁ ZMENA

OBJEDNÁVATEL: OBEC HORNÉ OREŠANY
HL. RIEŠITEL: ING.ARCH. EVA KRUPOVÁ
SPRACOVANÉ: FEBRUÁR, 2025

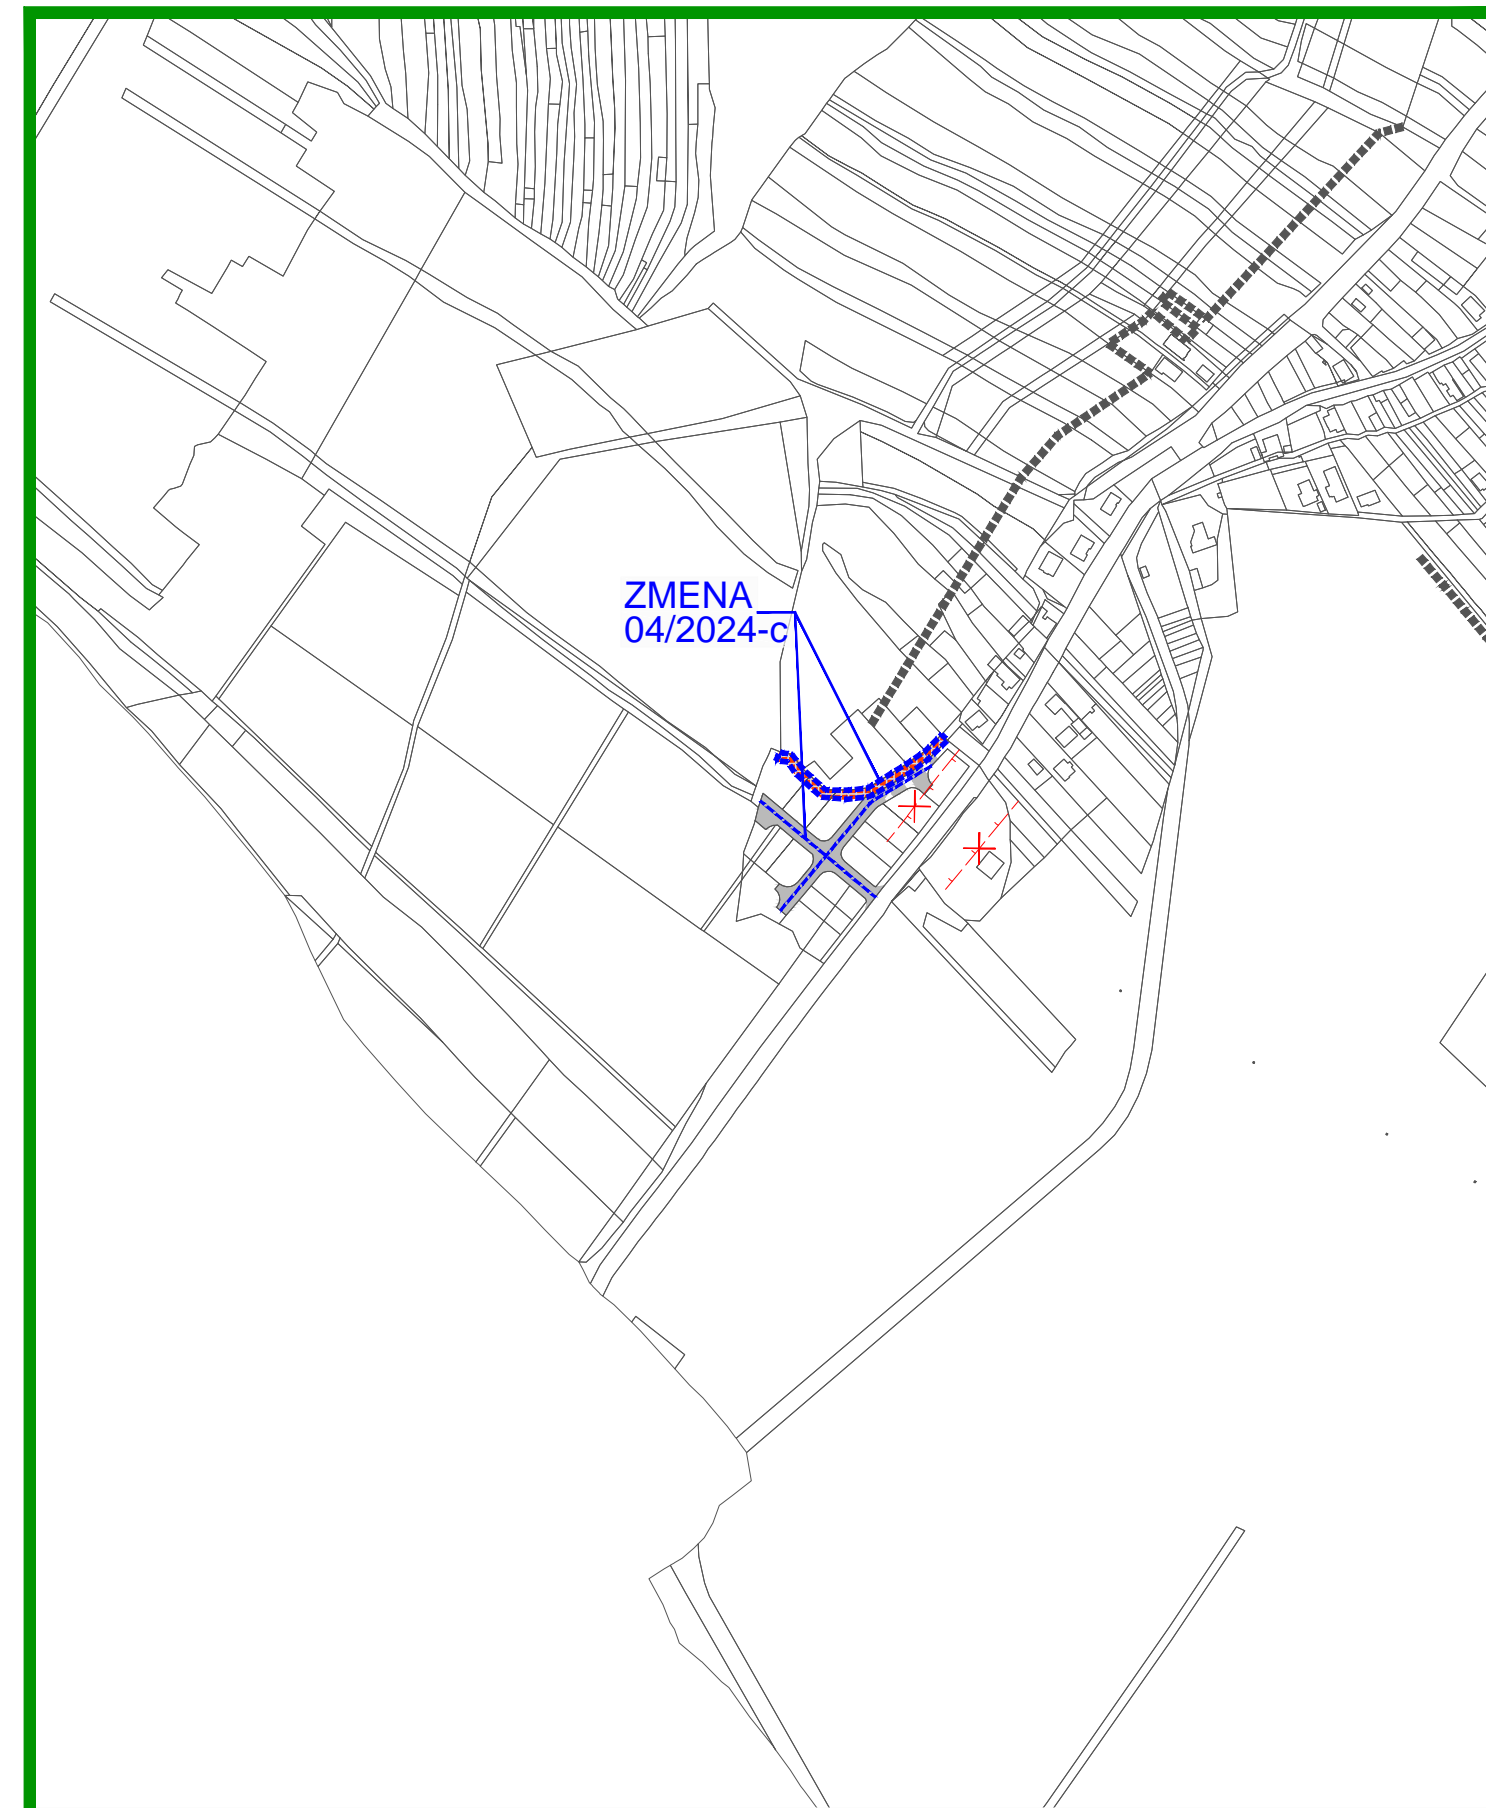


M 1 : 5 000

**ZMENA 04/2024 - NÁVRH §22
ÚZEMNÝ PLÁN OBCE
HORNÉ OREŠANY**

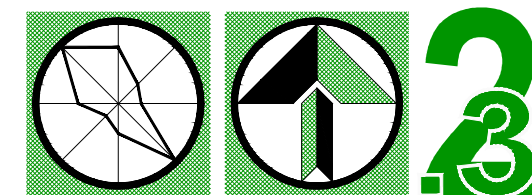


KOMPLEXNÉ PRIESTOROVÉ USPORIADANIE
A FUNKČNÉ VYUŽITIE ÚZEMIA - NAVRHOVANÁ ZMENA

OBJEDNÁVATEL: OBEC HORNÉ OREŠANY
HL. RIEŠITEL: ING.ARCH. EVA KRUPOVÁ
SPRACOVANÉ: FEBRUÁR, 2025

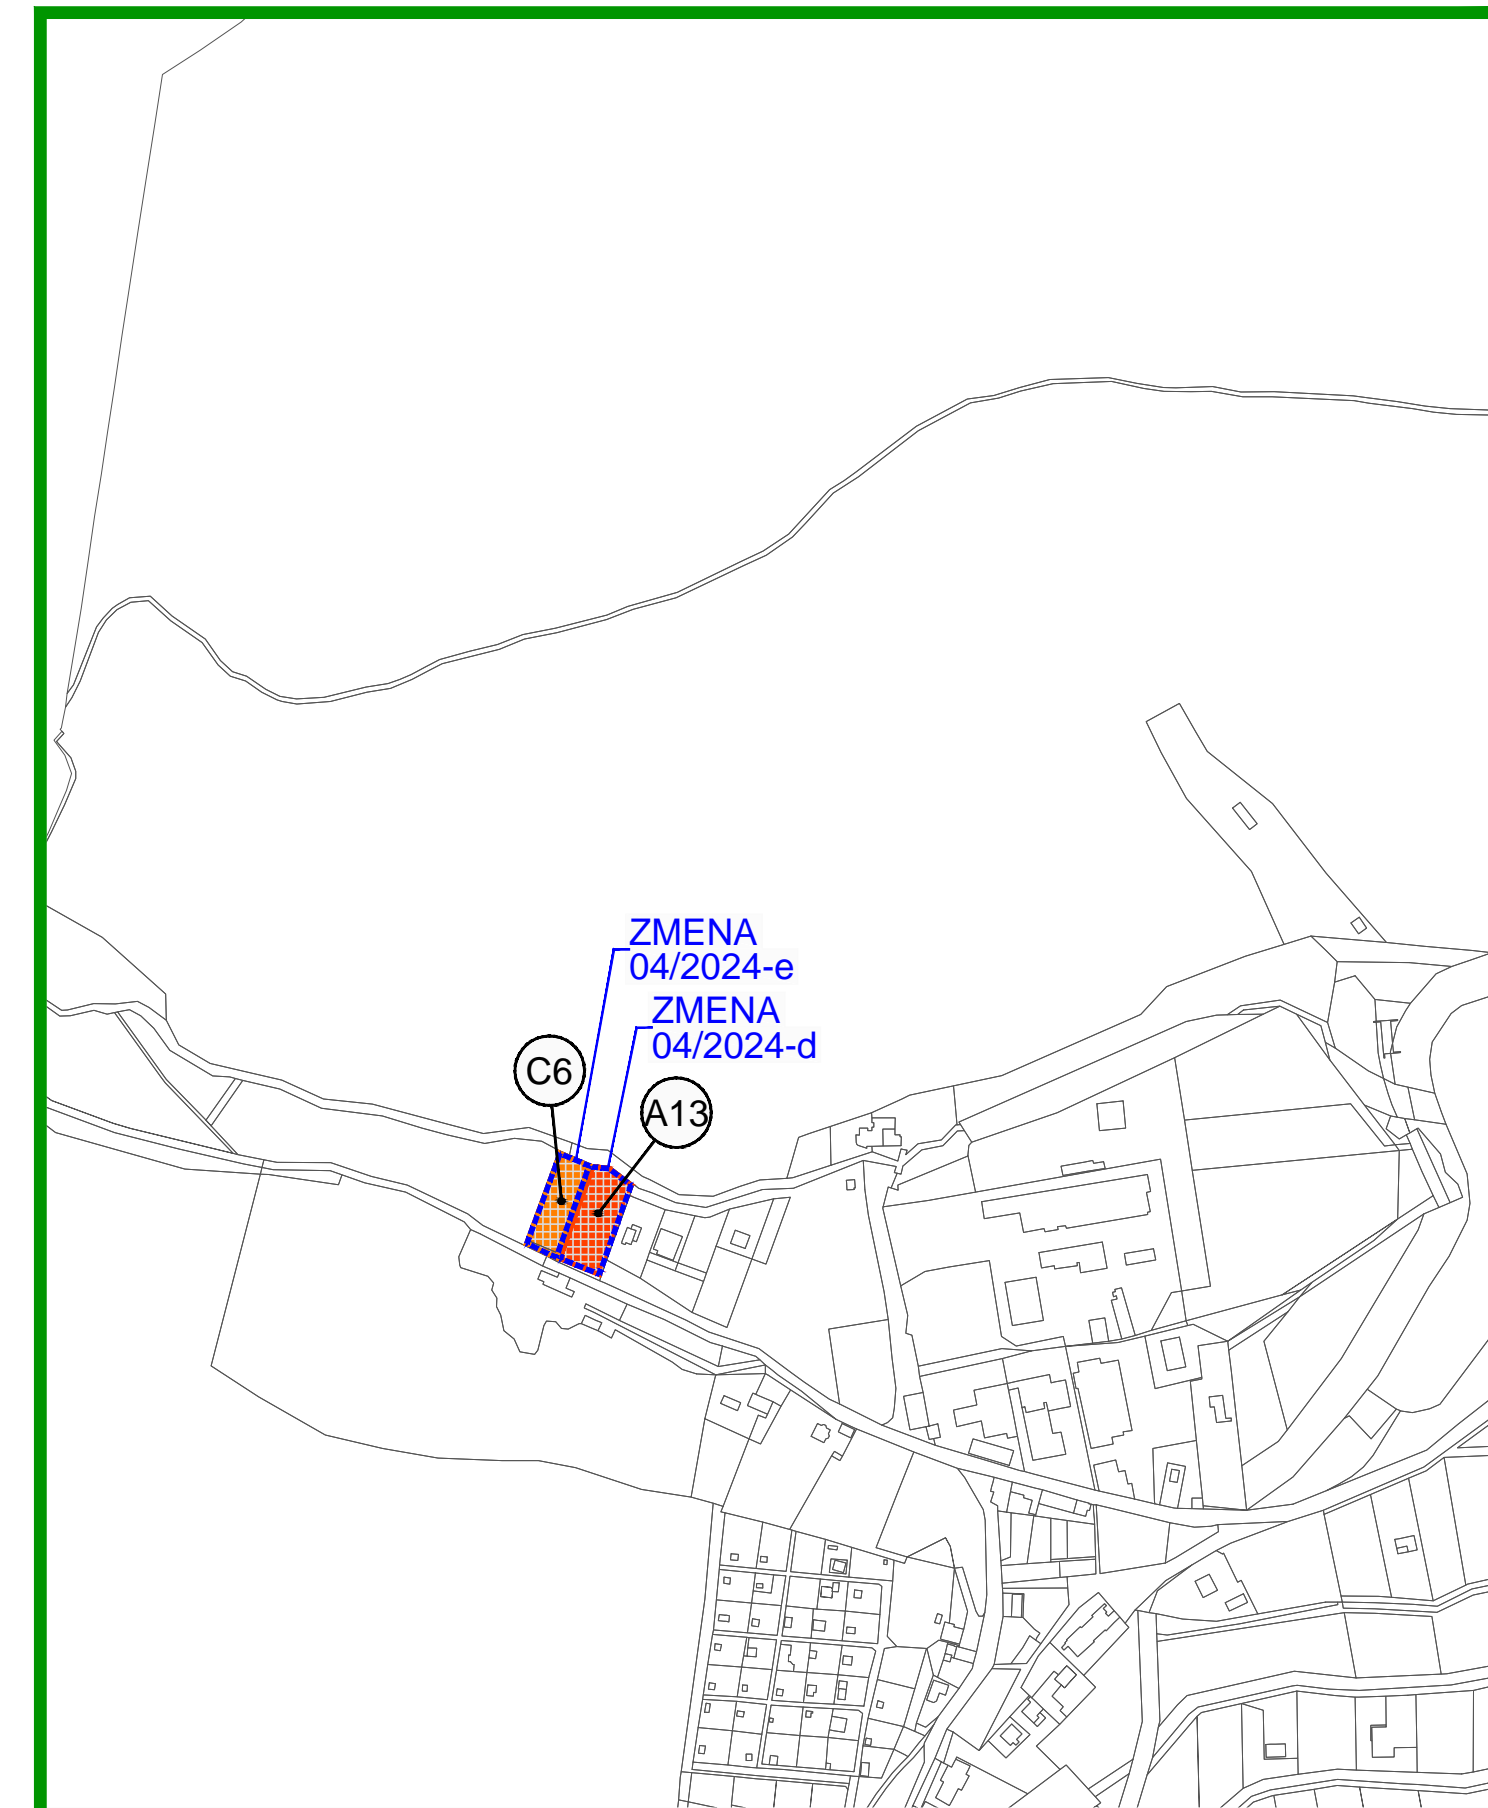

M 1 : 5 000

**ZMENA 04/2024 - NÁVRH §22
ÚZEMNÝ PLÁN OBCE
HORNÉ OREŠANY**

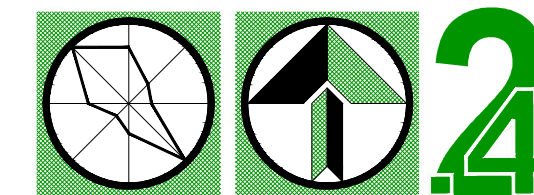

KOMPLEXNÉ PRIESTOROVÉ USPORIADANIE
A FUNKČNÉ VYUŽITIE ÚZEMIA - NAVRHOVANÁ ZMENA

OBJEDNÁVATEL: OBEC HORNÉ OREŠANY
HL. RIEŠITEL: ING.ARCH. EVA KRUPOVÁ
SPRACOVANÉ: FEBRUÁR, 2025