

OBEC HORNÉ OREŠANY

SCHVAĽOVACIA DOLOŽKA :

ÚZEMNÝ PLÁN OBCE HORNÉ OREŠANY
ZMENY A DOPLNKY 01/2012

BOL SCHVÁLENÝ V OBEČNOM ZASTUPITEĽSTVE

UZN. Č. : 48/5.OZ/2013

ZO DŇA : 19.08.2013

OPRÁVNENÁ OSOBA : Bc. JÁN KORMÚTH

PODPIS :

PEČIATKA :

LEGENDA - ROZVOJOVÉ LOKALITY :

(A)	PLOCHY BYTOVÝCH A RODINNÝCH DOMOV
A3	HRANOVÁ - ZMENY A DOPLNKY 01/2012 - B
A10	OHĽAJTY - ZMENY A DOPLNKY 01/2012 - C
A12	NIVA (II) - ZMENY A DOPLNKY 01/2012 - D
(B)	PLOCHY FUNKČNE ZMIEŠANÉ
B3	MAJDÁNSKE - ZMENY A DOPLNKY 01/2012 - A
B4	LÁZEŇ - ZMENY A DOPLNKY 01/2012 - E
(C)	PLOCHY ŠPORTU A REKREÁCIE
C3	PARINA - ZMENY A DOPLNKY 01/2012 - F







HRANICA RIEŠENÝCH LOKALÍT - ZMENY A DOPLNKY 01/2012

02a - NÁLOŽKA - ÚPNO HORNÉ OREŠANY - ZMENY A DOPLNKY 01/2012

02b - PODKLAD - ÚPNO HORNÉ OREŠANY - SCHVÁLENÝ UZNESENÍM Č. 29/6.OZ/2010

02c - LEGENDA

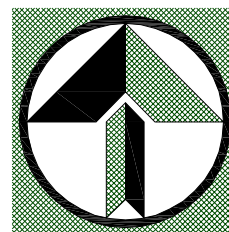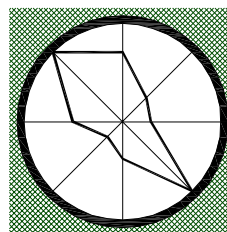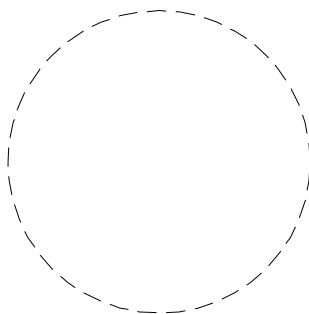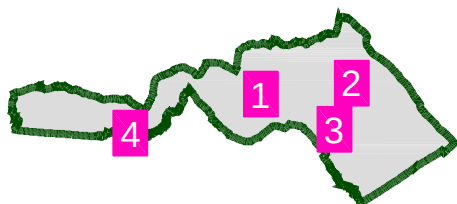

ÚPNO HORNÉ OREŠANY - ZMENY A DOPLNKY 01/2012

OBSAH :


KOMPLEXNÉ PRIESTOROVÉ USPORIADANIE
A FUNKČNÉ VYUŽITIE ÚZEMIA

MIERKA :

1 : 5 000

Č. VÝKRESU :

02

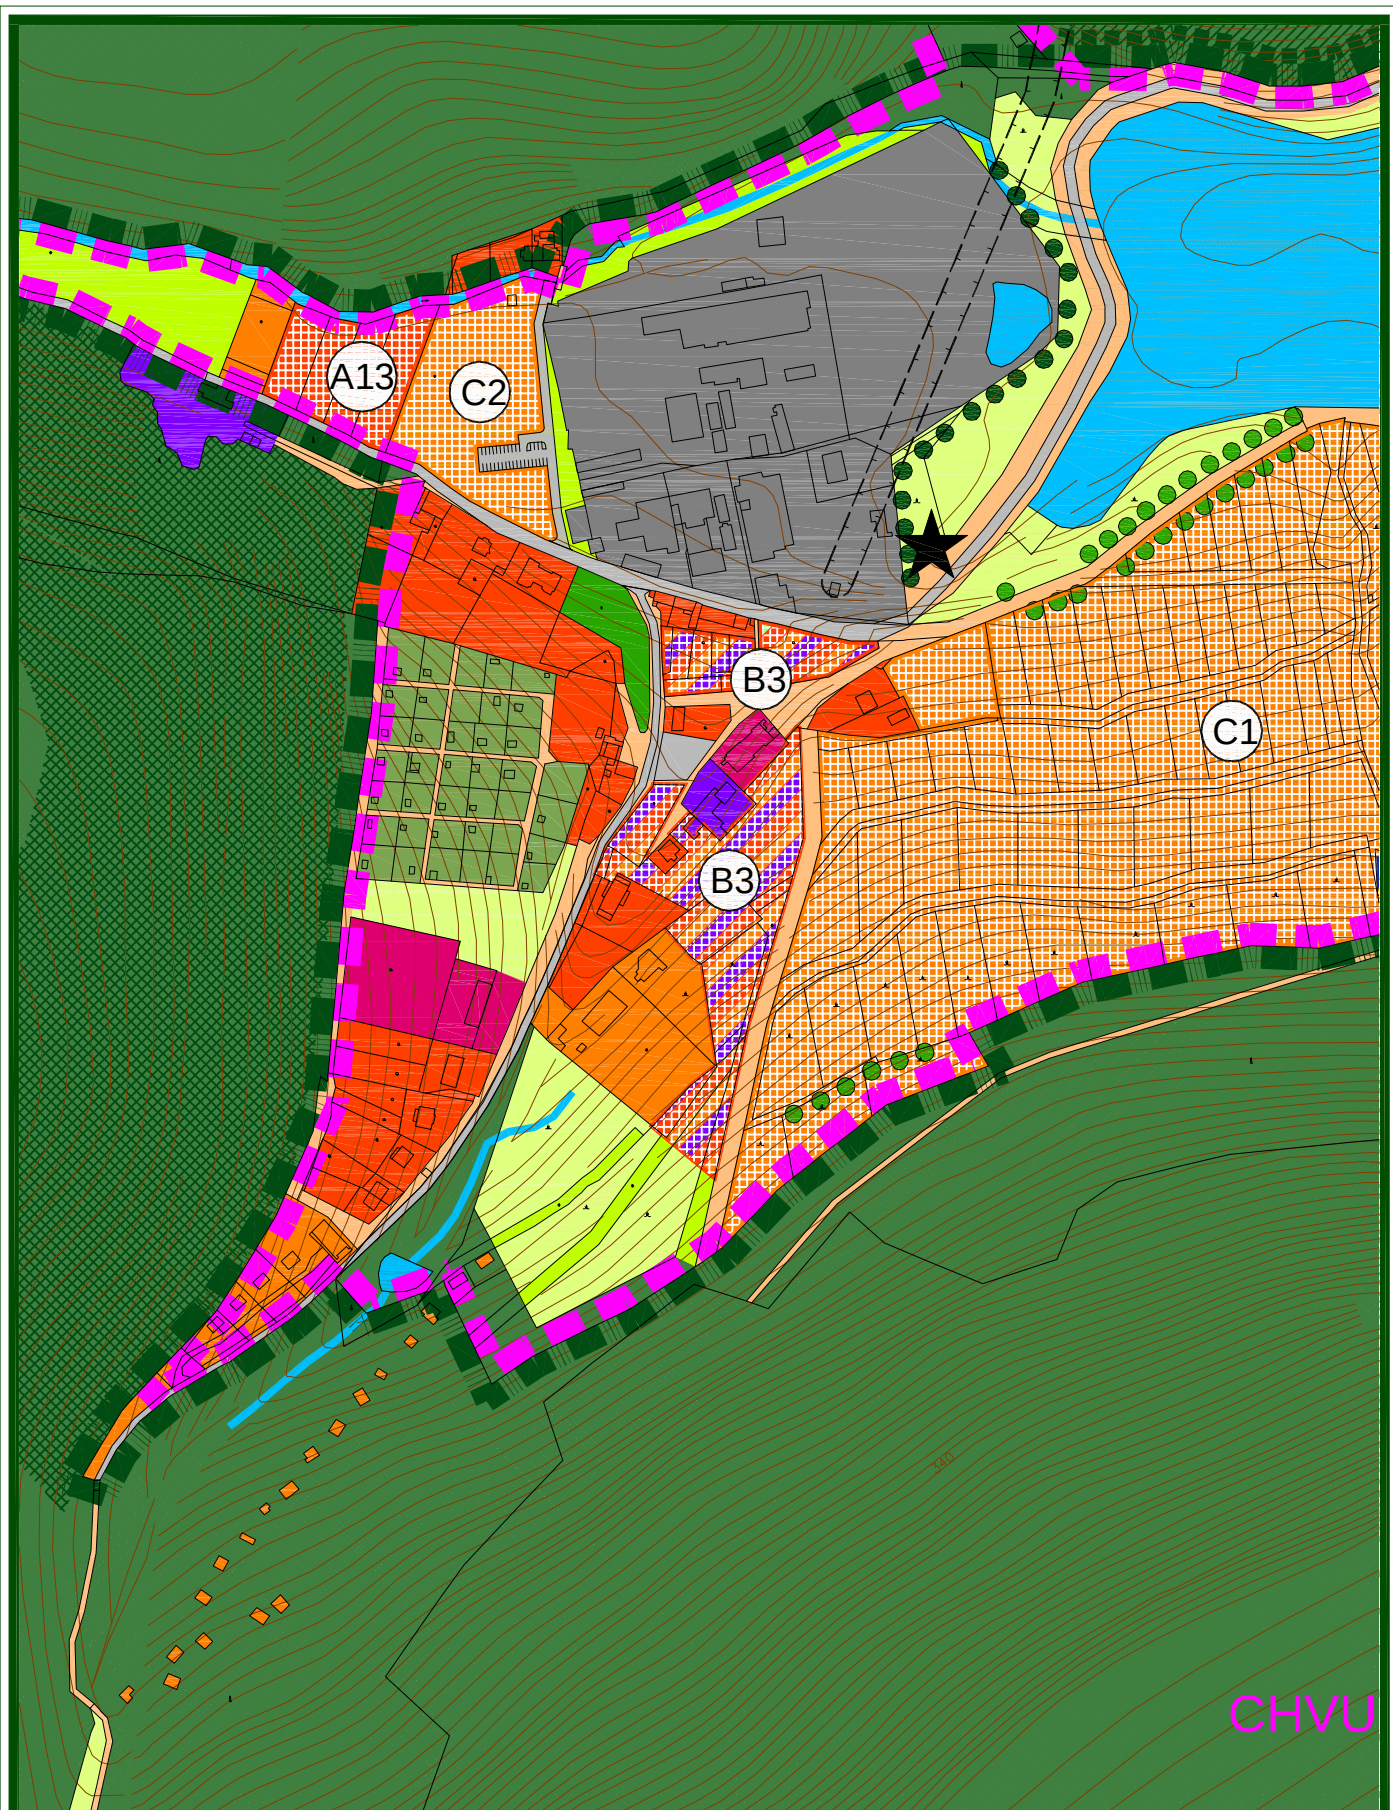

CHVU

ÚPNO HORNÉ OREŠANY - ZMENY A DOPLNKY 01/2012


OBSAH :
KOMPLEXNÉ PRIESTOROVÉ USPORIADANIE
A FUNKČNÉ VYUŽITIE ÚZEMIA

MIERKA :

1 : 5 000

Č. VÝKRESU :

02b-1

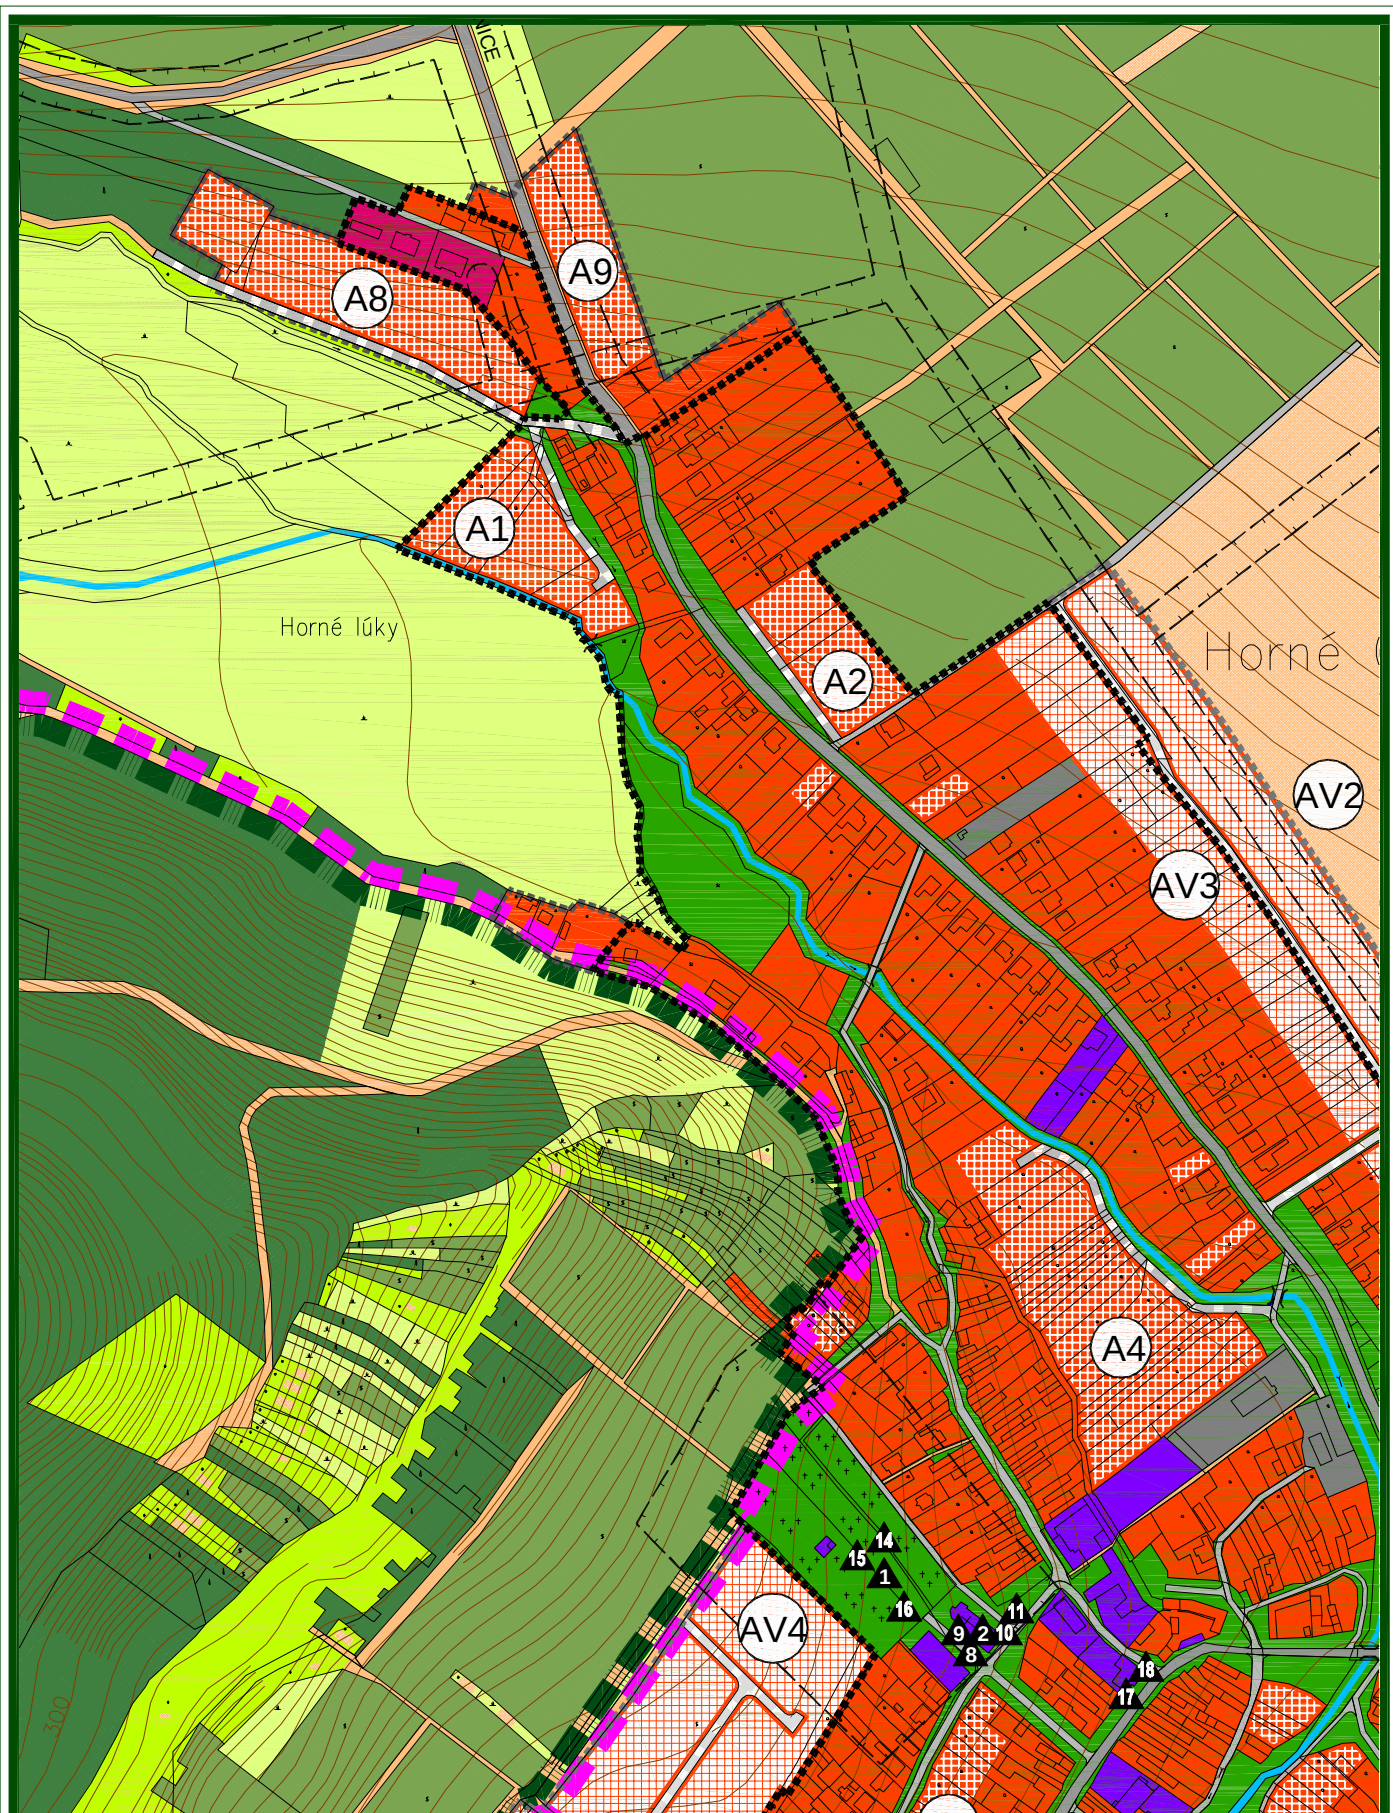

ÚPNO HORNÉ OREŠANY - ZMENY A DOPLNKY 01/2012

OBSAH :
 KOMPLEXNÉ PRIESTOROVÉ USPORIADANIE
 A FUNKČNÉ VYUŽITIE ÚZEMIA


MIERKA :

1 : 5 000

Č. VÝKRESU :

02b-2

SKUEV 0277 NAD VINICAMI

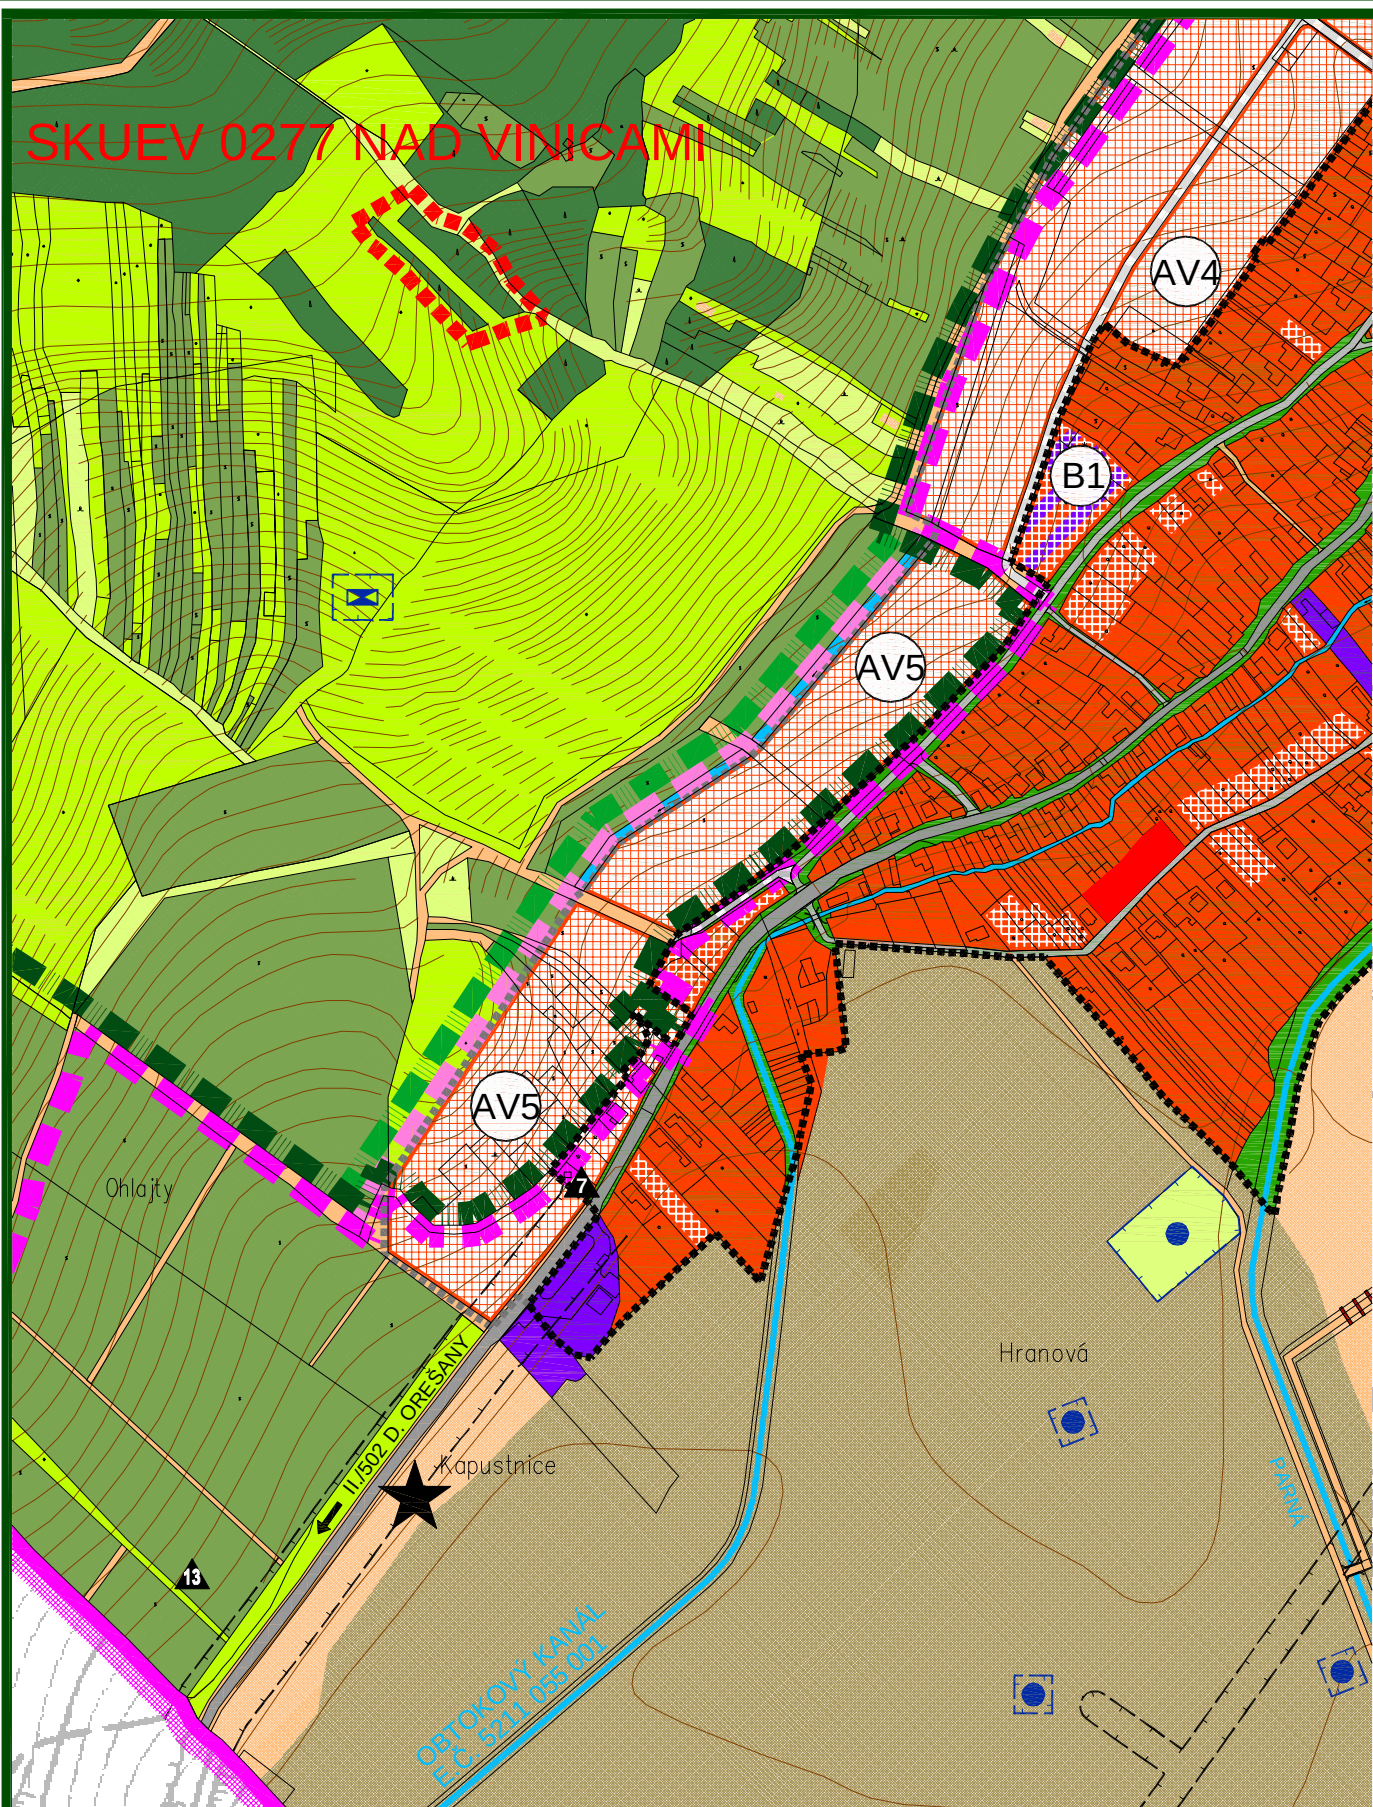

ÚPNO HORNÉ OREŠANY - ZMENY A DOPLNKY 01/2012

OBSAH :
KOMPLEXNÉ PRIESTOROVÉ USPORIADANIE
A FUNKČNÉ VYUŽITIE ÚZEMIA

MIERKA :

1 : 5 000

Č. VÝKRESU :

02b-3



ÚPNO HORNÉ OREŠANY - ZMENY A DOPLNKY 01/2012

OBSAH :
KOMPLEXNÉ PRIESTOROVÉ USPORIADANIE
A FUNKČNÉ VYUŽITIE ÚZEMIA

MIERKA :

1 : 5 000

Č. VÝKRESU :

02b-4

OBEC HORNÉ OREŠANY

SCHVAĽOVACIA DOLOŽKA :

ÚZEMNÝ PLÁN OBCE HORNÉ OREŠANY
ZMENY A DOPLNKY 01/2012

BOL SCHVÁLENÝ V OBECNOM ZASTUPITEĽSTVE


UZN. Č. : 48/5.OZ/2013

ZO DŇA : 19.08.2013

OPRÁVNENÁ OSOBA : Bc. JÁN KORMÚTH

PODPIS :

PEČIATKA :

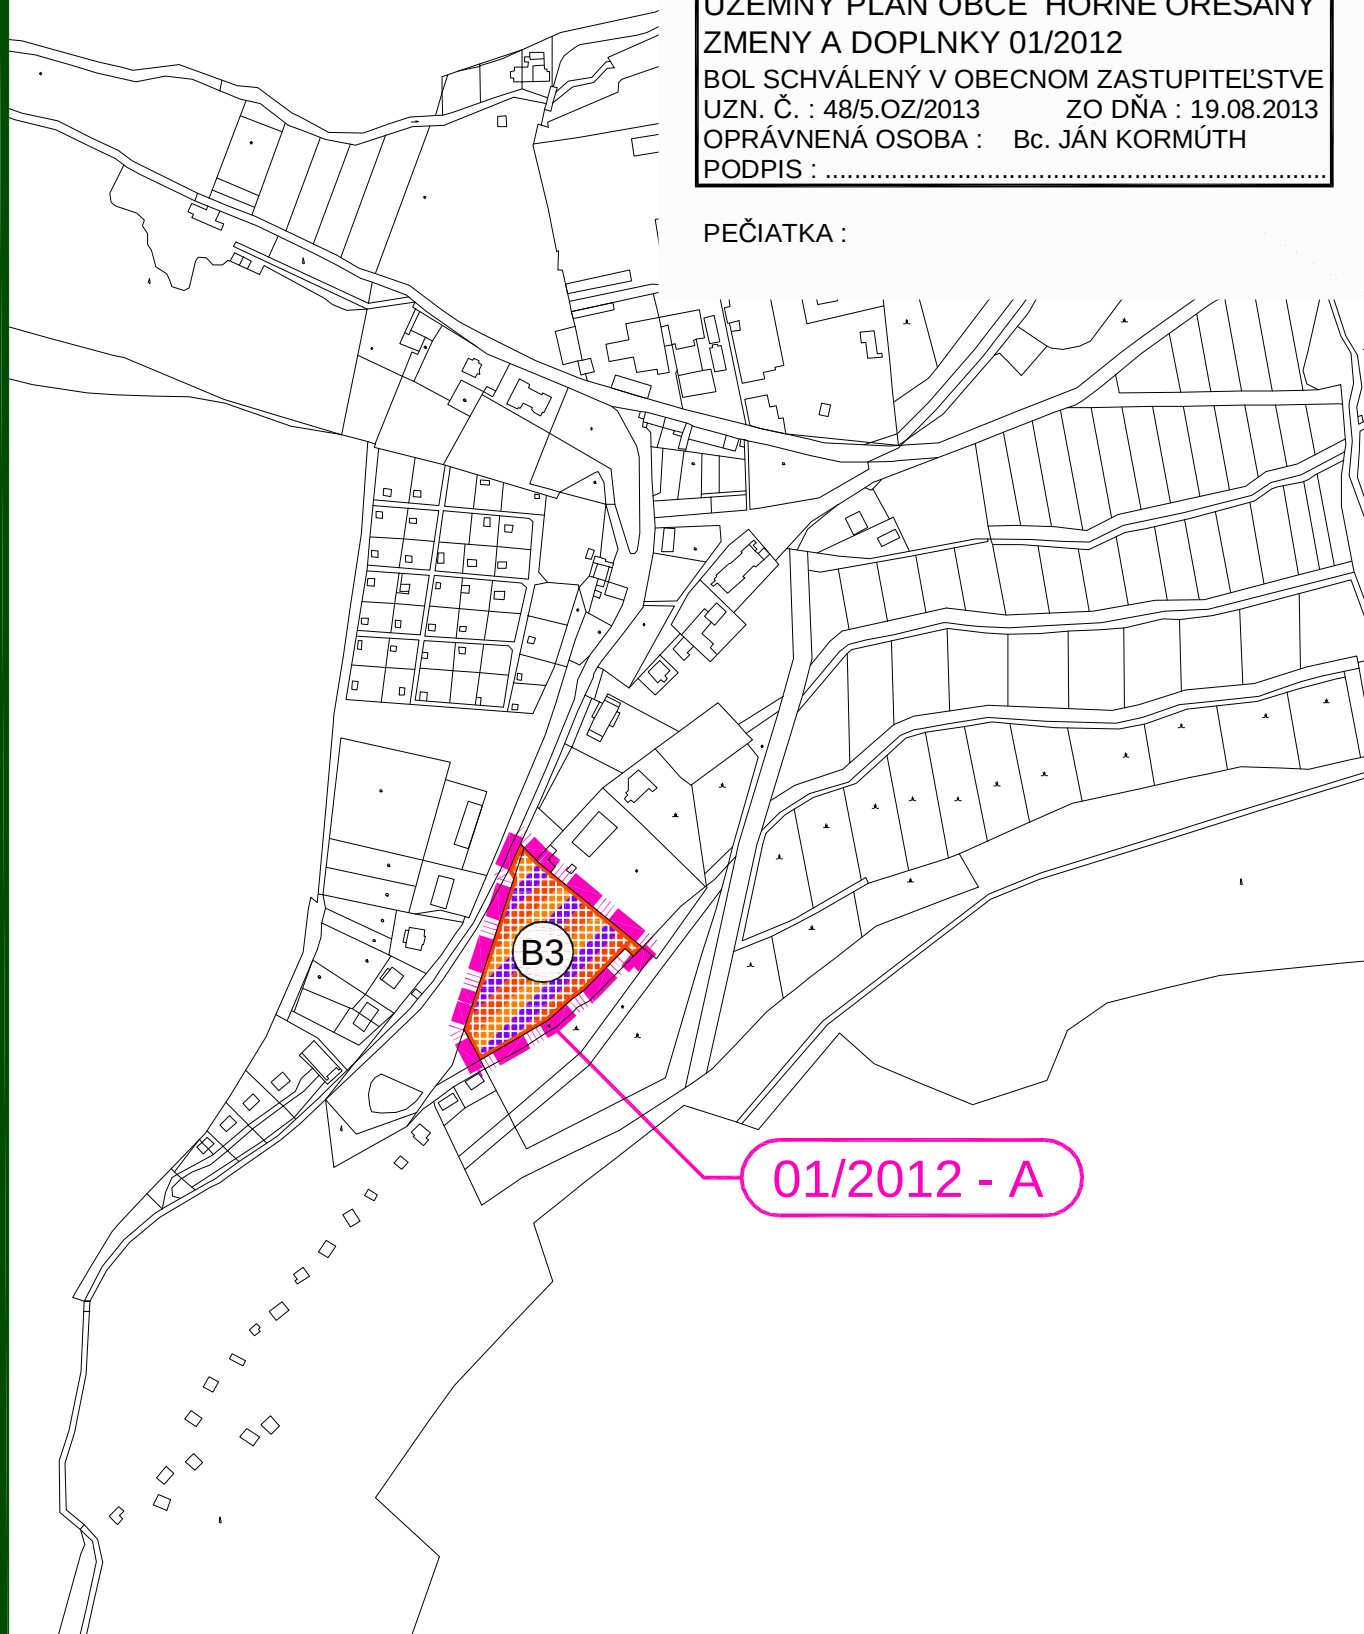

ÚPNO HORNÉ OREŠANY - ZMENY A DOPLNKY 01/2012

OBSAH :


KOMPLEXNÉ PRIESTOROVÉ USPORIADANIE
A FUNKČNÉ VYUŽITIE ÚZEMIA

MIERKA :

1 : 5 000

Č. VÝKRESU :

02a-1

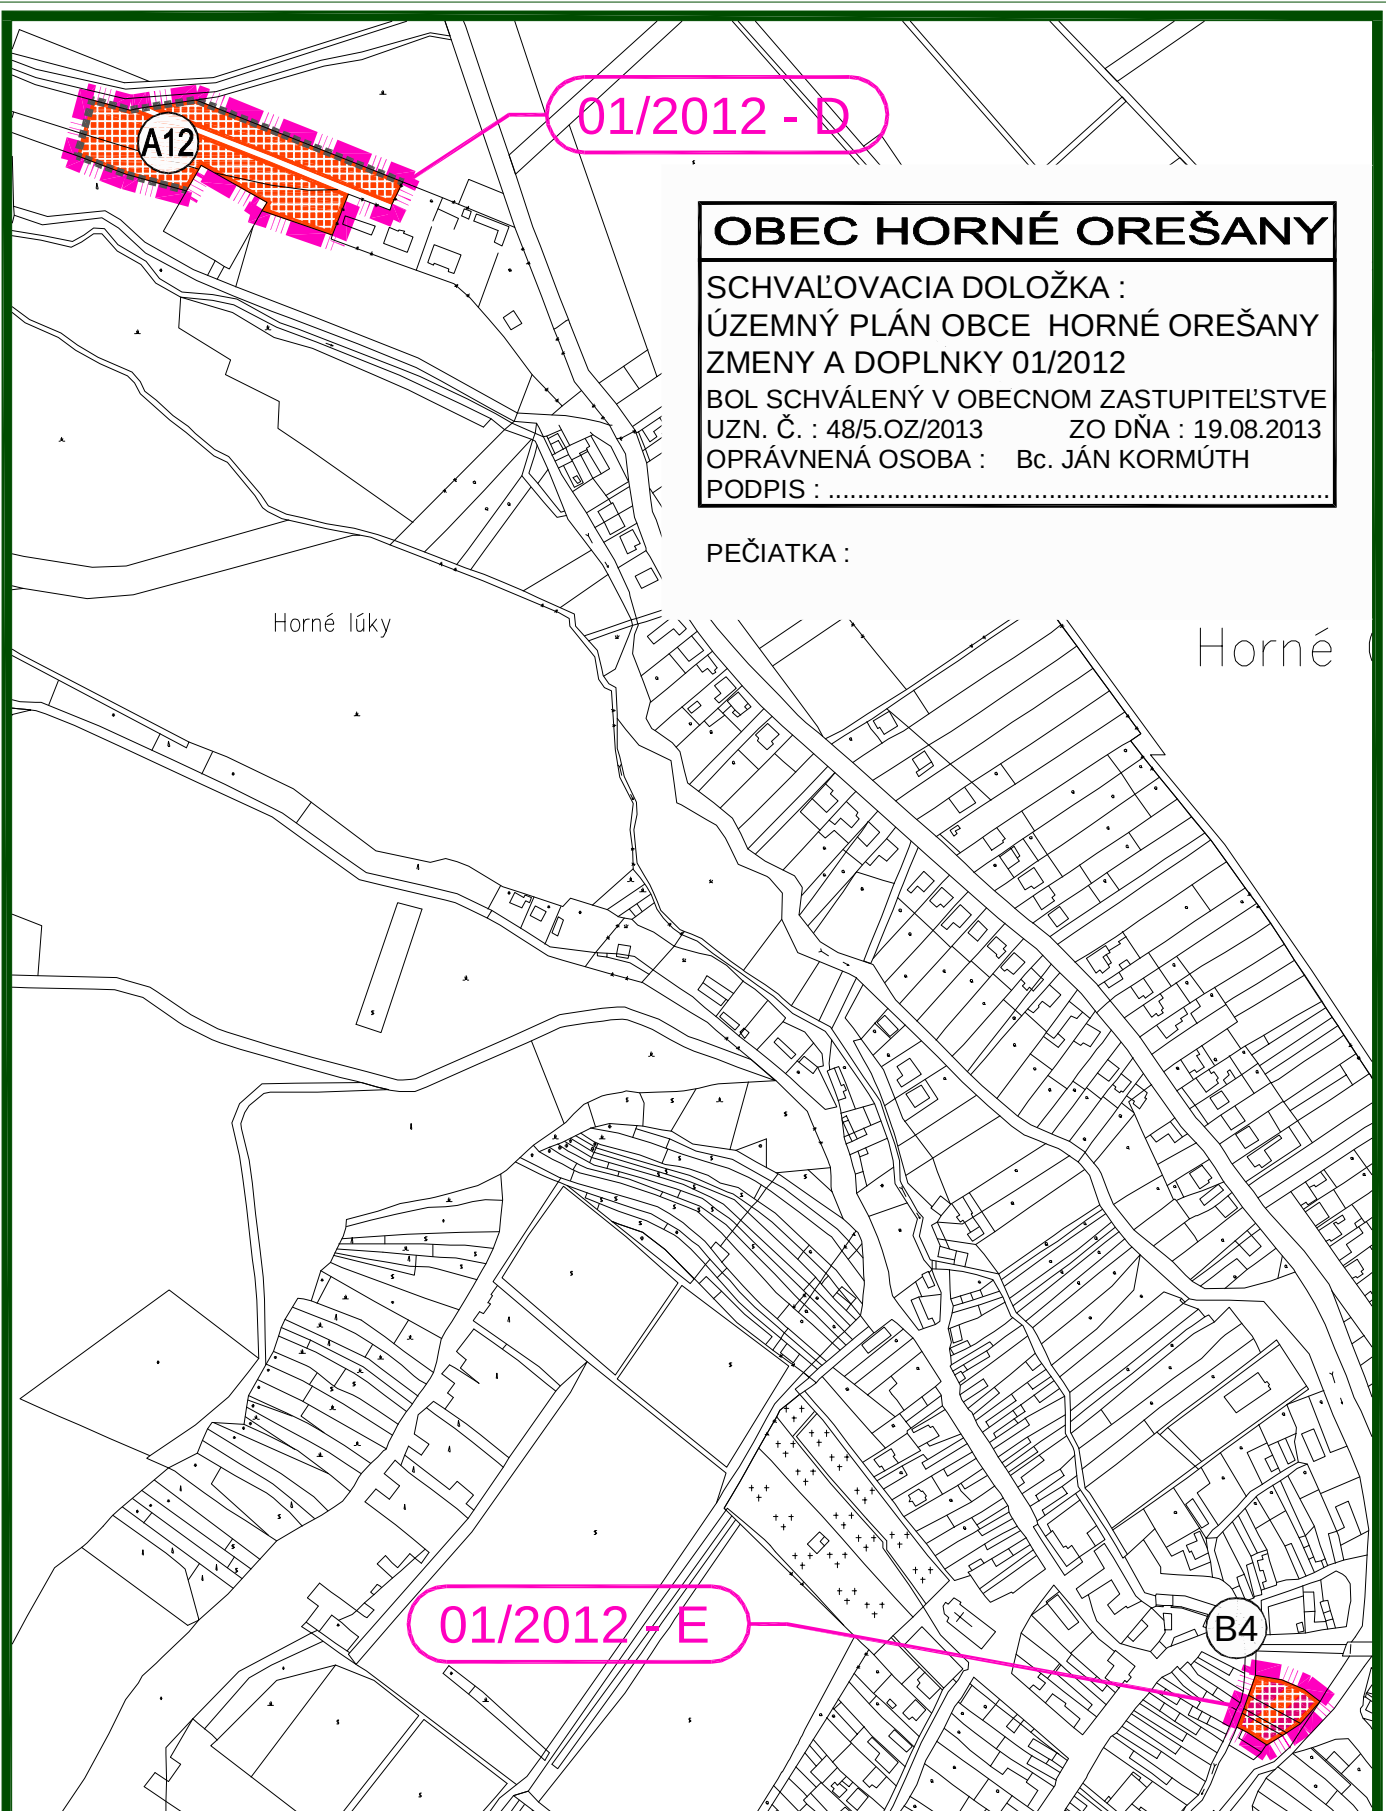

01/2012 - D

OBEC HORNÉ OREŠANY

SCHVAĽOVACIA DOLOŽKA :

ÚZEMNÝ PLÁN OBCE HORNÉ OREŠANY

ZMENY A DOPLNKY 01/2012

BOL SCHVÁLENÝ V OBEČNOM ZASTUPITEL'STVE

UZN. Č. : 48/5.OZ/2013

ZO DŇA : 19.08.2013

OPRÁVNENÁ OSOBA : Bc. JÁN KORMÚTH

PODPIS :

PEČIATKA :

Horné lúky

Horné

01/2012 - E

B4

ÚPNO HORNÉ OREŠANY - ZMENY A DOPLNKY 01/2012

OBSAH :

KOMPLEXNÉ PRIESTOROVÉ USPORIADANIE
A FUNKČNÉ VYUŽITIE ÚZEMIA

MIERKA :

1 : 5 000

Č. VÝKRESU :

02a-2

OBEC HORNÉ OREŠANY

SCHVAĽOVACIA DOLOŽKA :

ÚZEMNÝ PLÁN OBCE HORNÉ OREŠANY
ZMENY A DOPLNKY 01/2012

BOL SCHVÁLENÝ V OBECNOM ZASTUPITEĽSTVE


UZN. Č. : 48/5.OZ/2013

ZO DŇA : 19.08.2013

OPRÁVNENÁ OSOBA : Bc. JÁN KORMÚTH

PODPIS :

PEČIATKA :

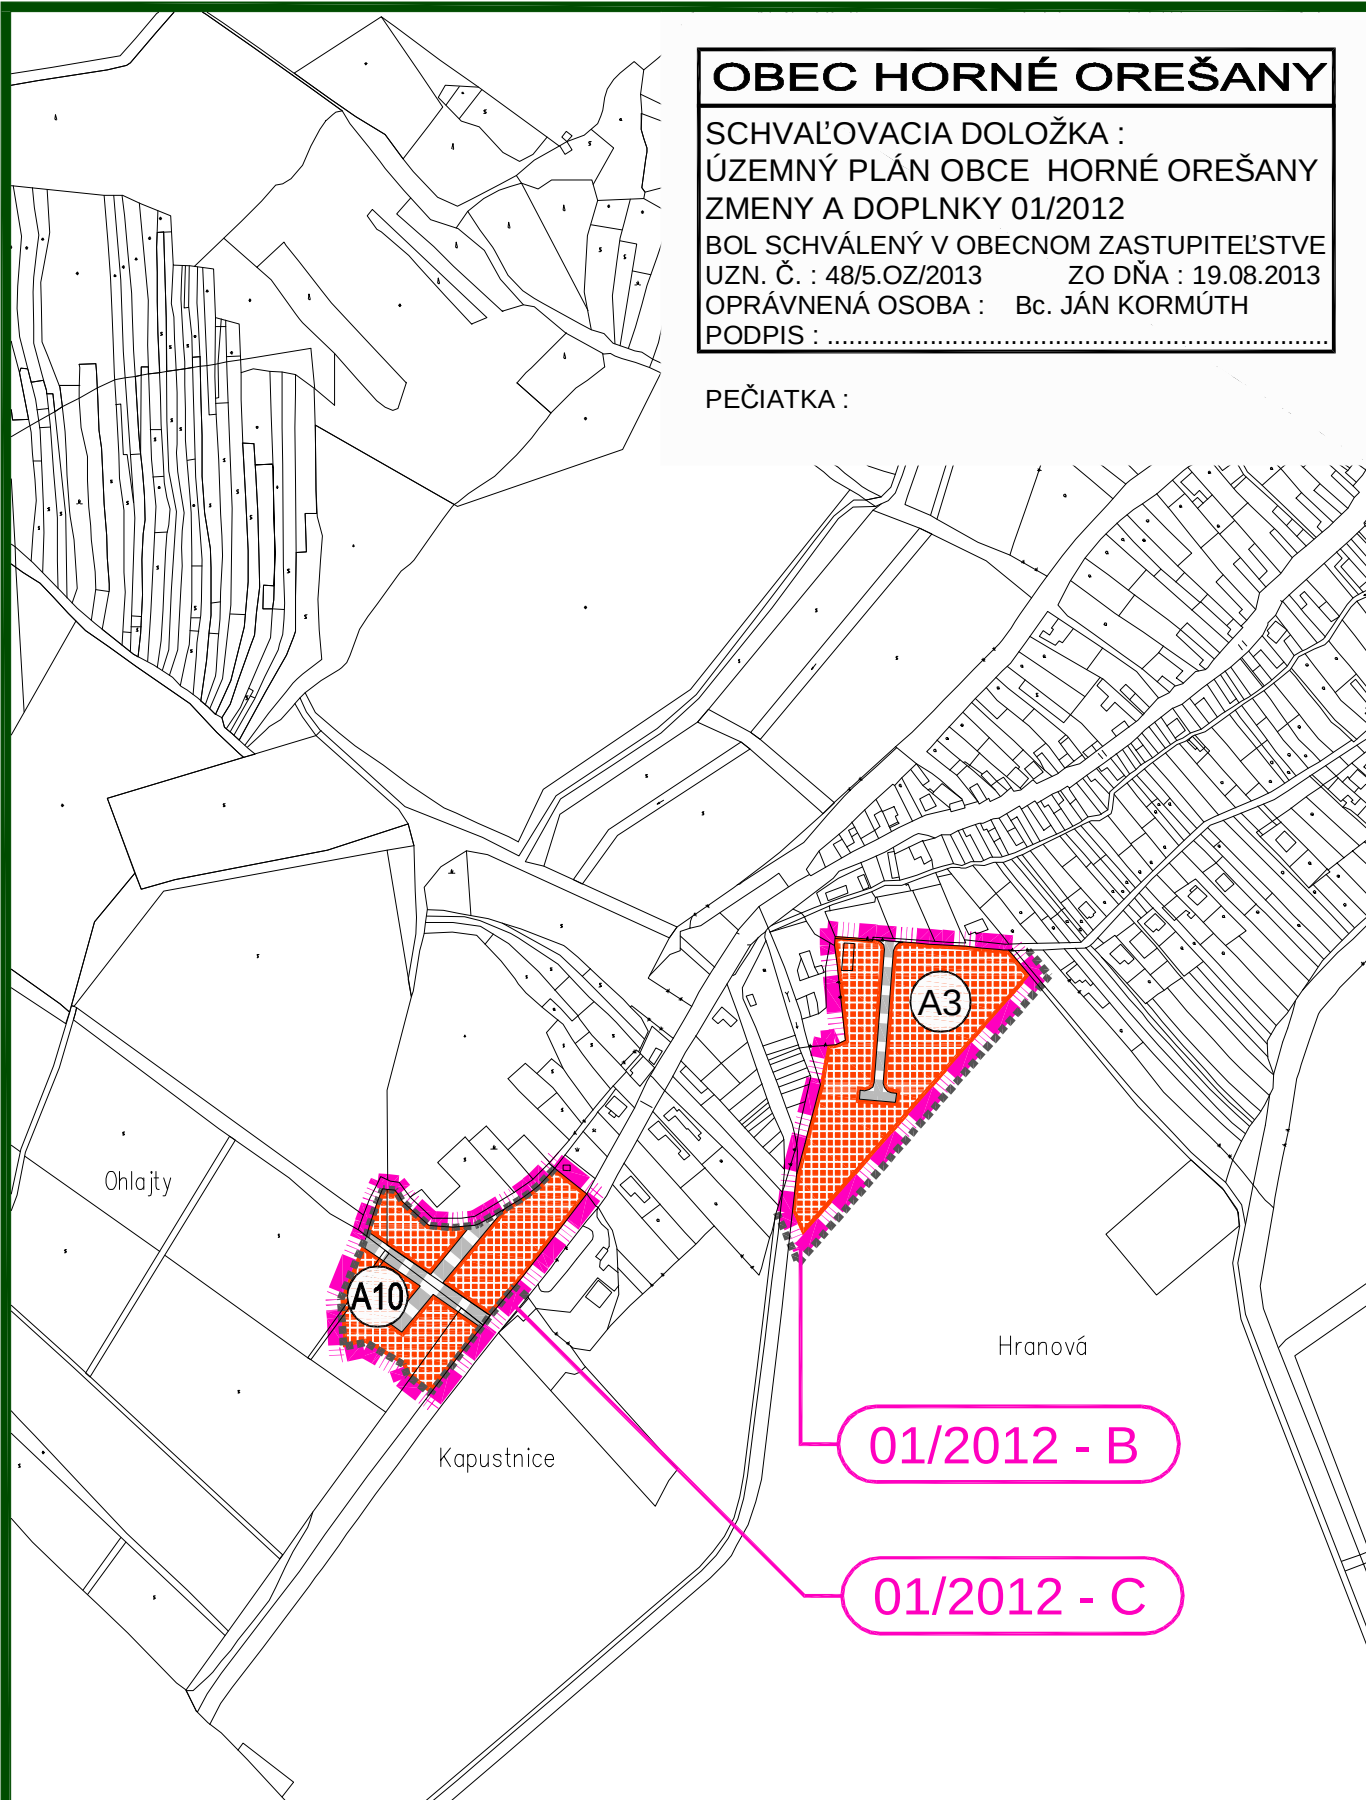

ÚPNO HORNÉ OREŠANY - ZMENY A DOPLNKY 01/2012

OBSAH :

KOMPLEXNÉ PRIESTOROVÉ USPORIADANIE
A FUNKČNÉ VYUŽITIE ÚZEMIA

MIERKA :

1 : 5 000

Č. VÝKRESU :

02a-3

OBEC HORNÉ OREŠANY

SCHVAĽOVACIA DOLOŽKA :

ÚZEMNÝ PLÁN OBCE HORNÉ OREŠANY
ZMENY A DOPLNKY 01/2012

BOL SCHVÁLENÝ V OBECNOM ZASTUPITEL'STVE

UZN. Č. : 48/5.OZ/2013

ZO DŇA : 19.08.2013

OPRÁVNENÁ OSOBA : Bc. JÁN KORMÚTH

PODPIS :

PEČIATKA :

Panský les

C3

01/2012 - F

ÚPNO HORNÉ OREŠANY - ZMENY A DOPLNKY 01/2012

OBSAH :

KOMPLEXNÉ PRIESTOROVÉ USPORIADANIE
A FUNKČNÉ VYUŽITIE ÚZEMIA

MIERKA :

1 : 5 000

Č. VÝKRESU :

02a-4

LEGENDA :

STAV NÁVRH VÝHLAD

	HRANICA KATASTRA OBCE HORNÉ OREŠANY
	HRANICA KATASTRA SUSEDNÝCH OBCÍ
	HRANICA ZASTAVANÉHO ÚZEMIA OBCE
	HRANICA CHKO MALÉ KARPATY
	HRANICA MALOPLOŠNÝCH CHRÁNENÝCH ÚZEMÍ
	HRANICA LOKALÍT EURÓPSKEHO VÝZNAMU
	HRANICA CHRÁNENÉHO VTÁČIEHO ÚZEMIA
	PLOCHY RODINNÝCH DOMOV
	PLOCHY BYTOVÝCH DOMOV
	PLOCHY OBČIANSKEJ VYBAVENOSTI
	PLOCHY ŠPORTOVÝCH ZARIADENÍ A REKREÁCIE
	PLOCHY FUNKČNE ZMIEŠANÉ - RD, REKREÁCIA, OV
	PLOCHY FUNKČNE ZMIEŠANÉ - RD, OV
	PLOCHY FUNKČNE ZMIEŠANÉ - KLÁŠTOR
	PLOCHY FUNKČNE ZMIEŠANÉ - RD, BD
	PLOCHY VÝROBY, SKLADOV A TECH. VYBAVENOSTI
	PLOCHY ZBERNÝCH DVOROV
	PLOCHY POĽNOHOSPODÁRSKEJ VÝROBY
	PLOCHY SKLÁDOK KOMUNÁLNEHO ODPADU
	PLOCHY VEREJNEJ ZELENÉ - CINTORÍNY
	PLOCHY VEREJNEJ ZELENÉ
	PLOCHY VINÍC

	PLOCHY ZÁHRADKÁRSKEJ OSADY
	PLOCHY ORNEJ PÔDY 4 NAJLEPŠÍCH BPEJ
	PLOCHY ORNEJ PÔDY OSTATNÝCH BPEJ
	PLOCHY TRVALÝCH TRÁVNÝCH PORASTOV
	PLOCHY NELESNEJ DREVINOVEJ VEGETÁCIE
	PLOCHY HOSPODÁRSKYCH LESOV
	PLOCHY OCHRANNÝCH LESOV
	PLOCHY LESOV OSOBITNÉHO URČENIA
	LÍNIOVÁ ZELEŇ
	LÍNIOVÁ ZELEŇ PôDOOCHRANNÁ
	VODNÉ PLOCHY A TOKY
	ZEMNÝ VODOJEM
	VODNÉ ZDROJE, PRAMENE A ICH OCHRAN. PÁSMA
	CESTY II. A III. TRIEDY
	KOMUNIKÁCIE ÚČELOVÉ A MIESTNEHO VÝZNAMU
	POLNÉ A LESNÉ CESTY, KOMUNIKÁCIE PRE PEŠÍCH
	MOST
	OCHRANNÉ PÁSMA VŠETKÝCH DRUHOV
	KULTÚRNE A HISTORICKÉ PAMIATKY - BODOVÉ
	ARCHEOLOGICKÉ NÁLEZISKO - SLEPÝ VRCH
	LOKALITA OHROZENÁ ZOSUVOM PÔDY
	OZNAČENIE ROZVOJOVÝCH LOKALÍT

OBEC HORNÉ OREŠANY

SCHVAĽOVACIA DOLOŽKA :

ÚZEMNÝ PLÁN OBCE HORNÉ OREŠANY
ZMENY A DOPLNKY 01/2012

BOL SCHVÁLENÝ V OBEČNOM ZASTUPITEĽSTVE

UZN. Č. : 48/5.OZ/2013

ZO DŇA : 19.08.2013

OPRÁVNENÁ OSOBA : Bc. JÁN KORMÚTH

PODPIS :

PEČIATKA :

ÚPNO HORNÉ OREŠANY - ZMENY A DOPLNKY 01/2012

OBSAH :

KOMPLEXNÉ PRIESTOROVÉ USPORIADANIE
A FUNKČNÉ VYUŽITIE ÚZEMIA

MIERKA :

1 : 5 000

Č. VÝKRESU :

02c