

OBEC HORNÉ OREŠANY

SCHVAĽOVACIA DOLOŽKA :

ÚZEMNÝ PLÁN OBCE HORNÉ OREŠANY
ZMENY A DOPLNKY 01/2012

BOL SCHVÁLENÝ V OBEČNOM ZASTUPITEĽSTVE

UZN. Č. : 48/5.OZ/2013

ZO DŇA : 19.08.2013

OPRÁVNENÁ OSOBA : Bc. JÁN KORMÚTH

PODPIS :

PEČIATKA :

LEGENDA - ROZVOJOVÉ LOKALITY :

(A)	PLOCHY BYTOVÝCH A RODINNÝCH DOMOV
A3	HRANOVÁ - ZMENY A DOPLNKY 01/2012 - B
A10	OHLAJTY - ZMENY A DOPLNKY 01/2012 - C
A12	NIVA (II) - ZMENY A DOPLNKY 01/2012 - D
(B)	PLOCHY FUNKČNE ZMIEŠANÉ
B3	MAJDÁNSKE - ZMENY A DOPLNKY 01/2012 - A
B4	LÁZEŇ - ZMENY A DOPLNKY 01/2012 - E
(C)	PLOCHY ŠPORTU A REKREÁCIE
C3	PARINA - ZMENY A DOPLNKY 01/2012 - F







HRANICA RIEŠENÝCH LOKALÍT - ZMENY A DOPLNKY 01/2012

03a - NÁLOŽKA - ÚPNO HORNÉ OREŠANY - ZMENY A DOPLNKY 01/2012

03b - PODKLAD - ÚPNO HORNÉ OREŠANY - SCHVÁLENÝ UZNESENÍM Č. 29/6.OZ/2010

03c - LEGENDA

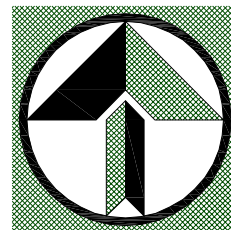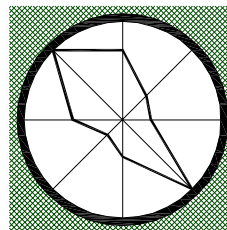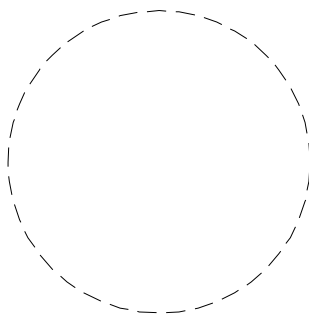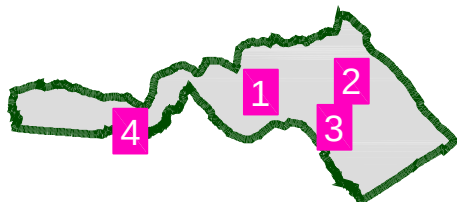

ÚPNO HORNÉ OREŠANY - ZMENY A DOPLNKY 01/2012

OBSAH :


VEREJNÉ DOPRAVNÉ VYBAVENIE

MIERKA :

1 : 5 000

Č. VÝKRESU :

03

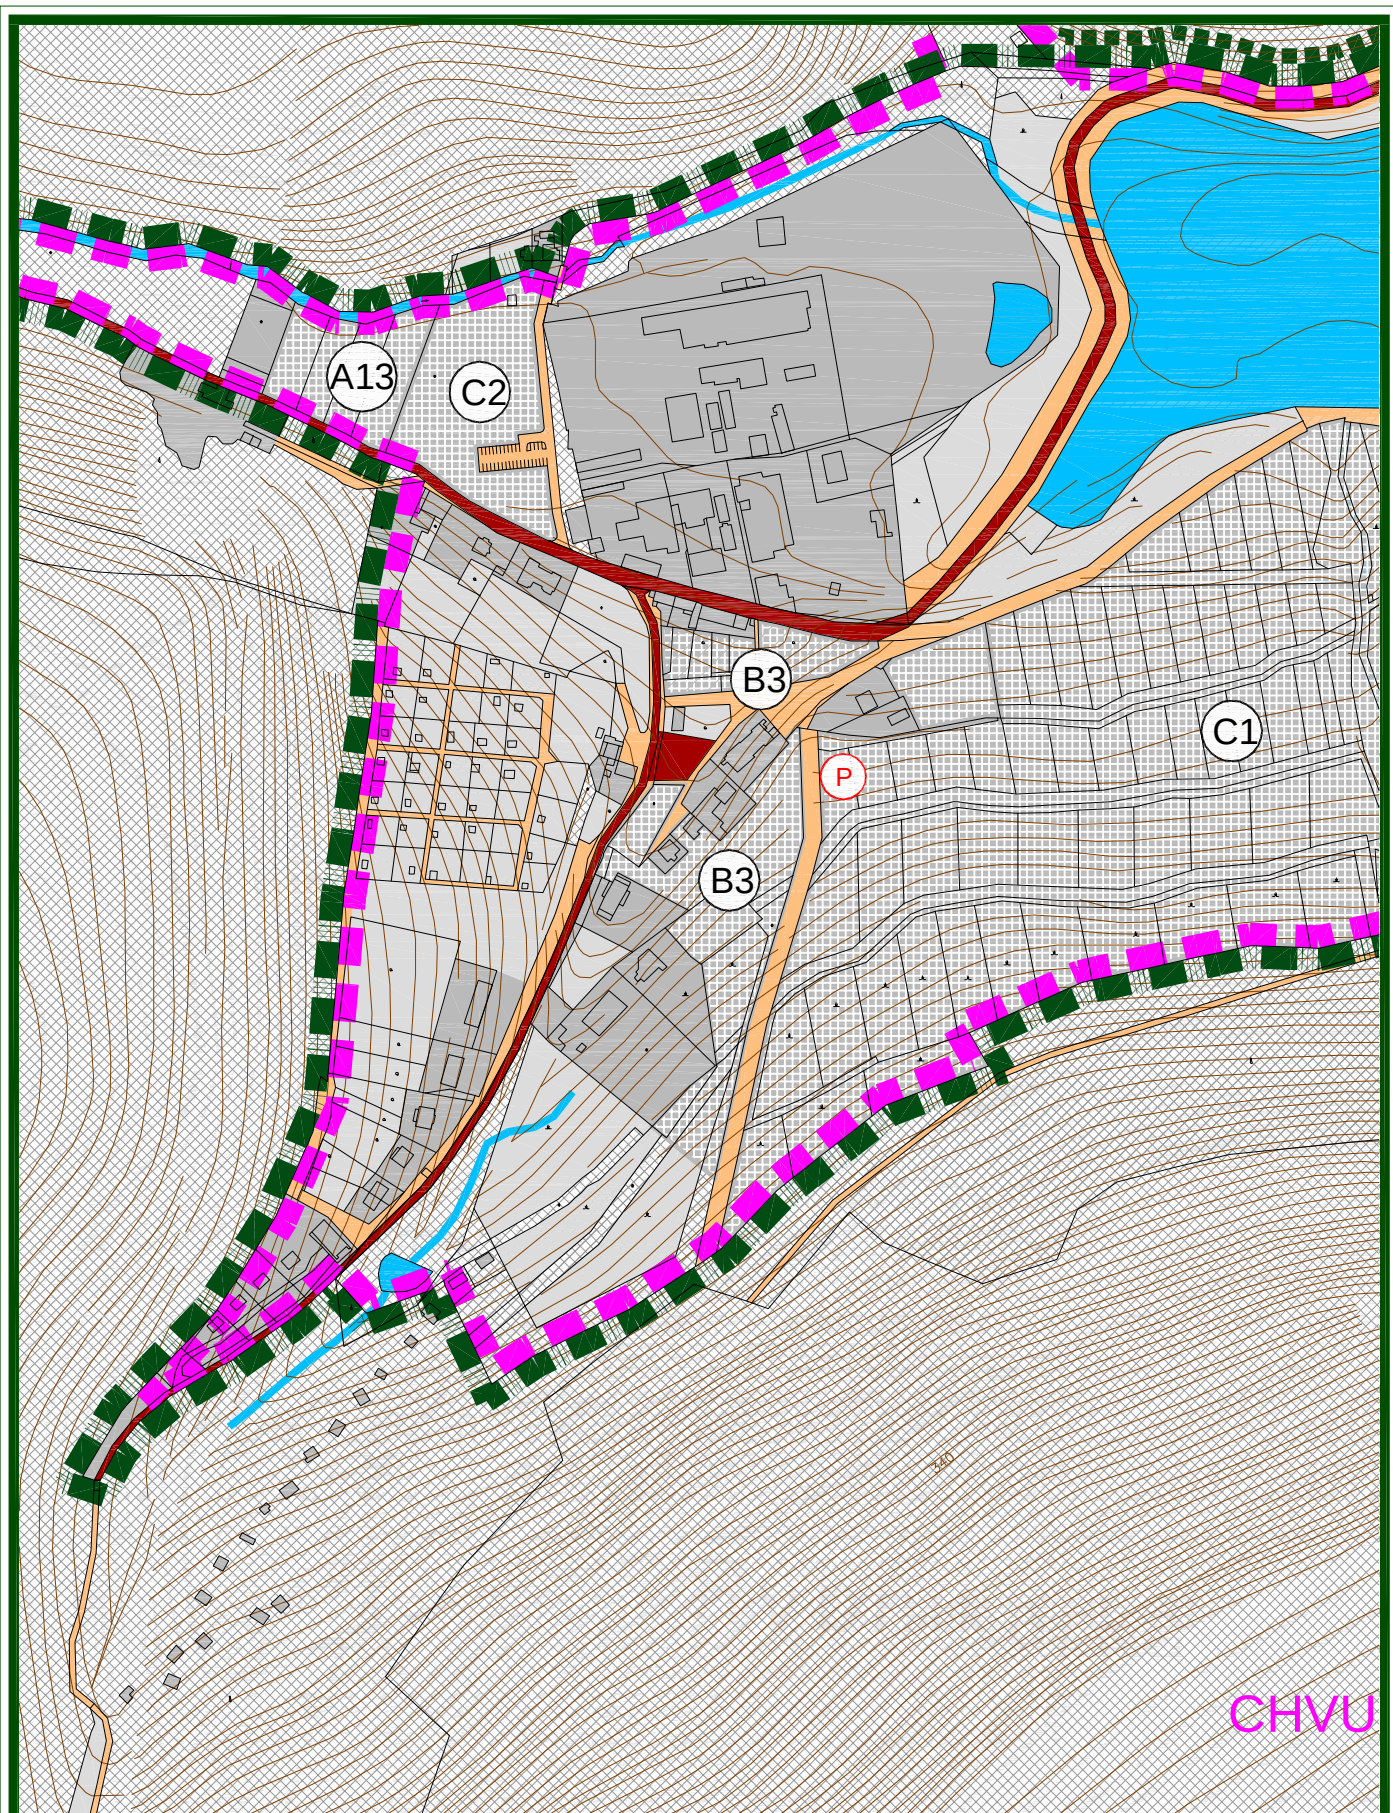

ÚPNO HORNÉ OREŠANY - ZMENY A DOPLNKY 01/2012

OBSAH :


VEREJNÉ DOPRAVNÉ VYBAVENIE

MIERKA :

1 : 5 000

Č. VÝKRESU :

03b-1

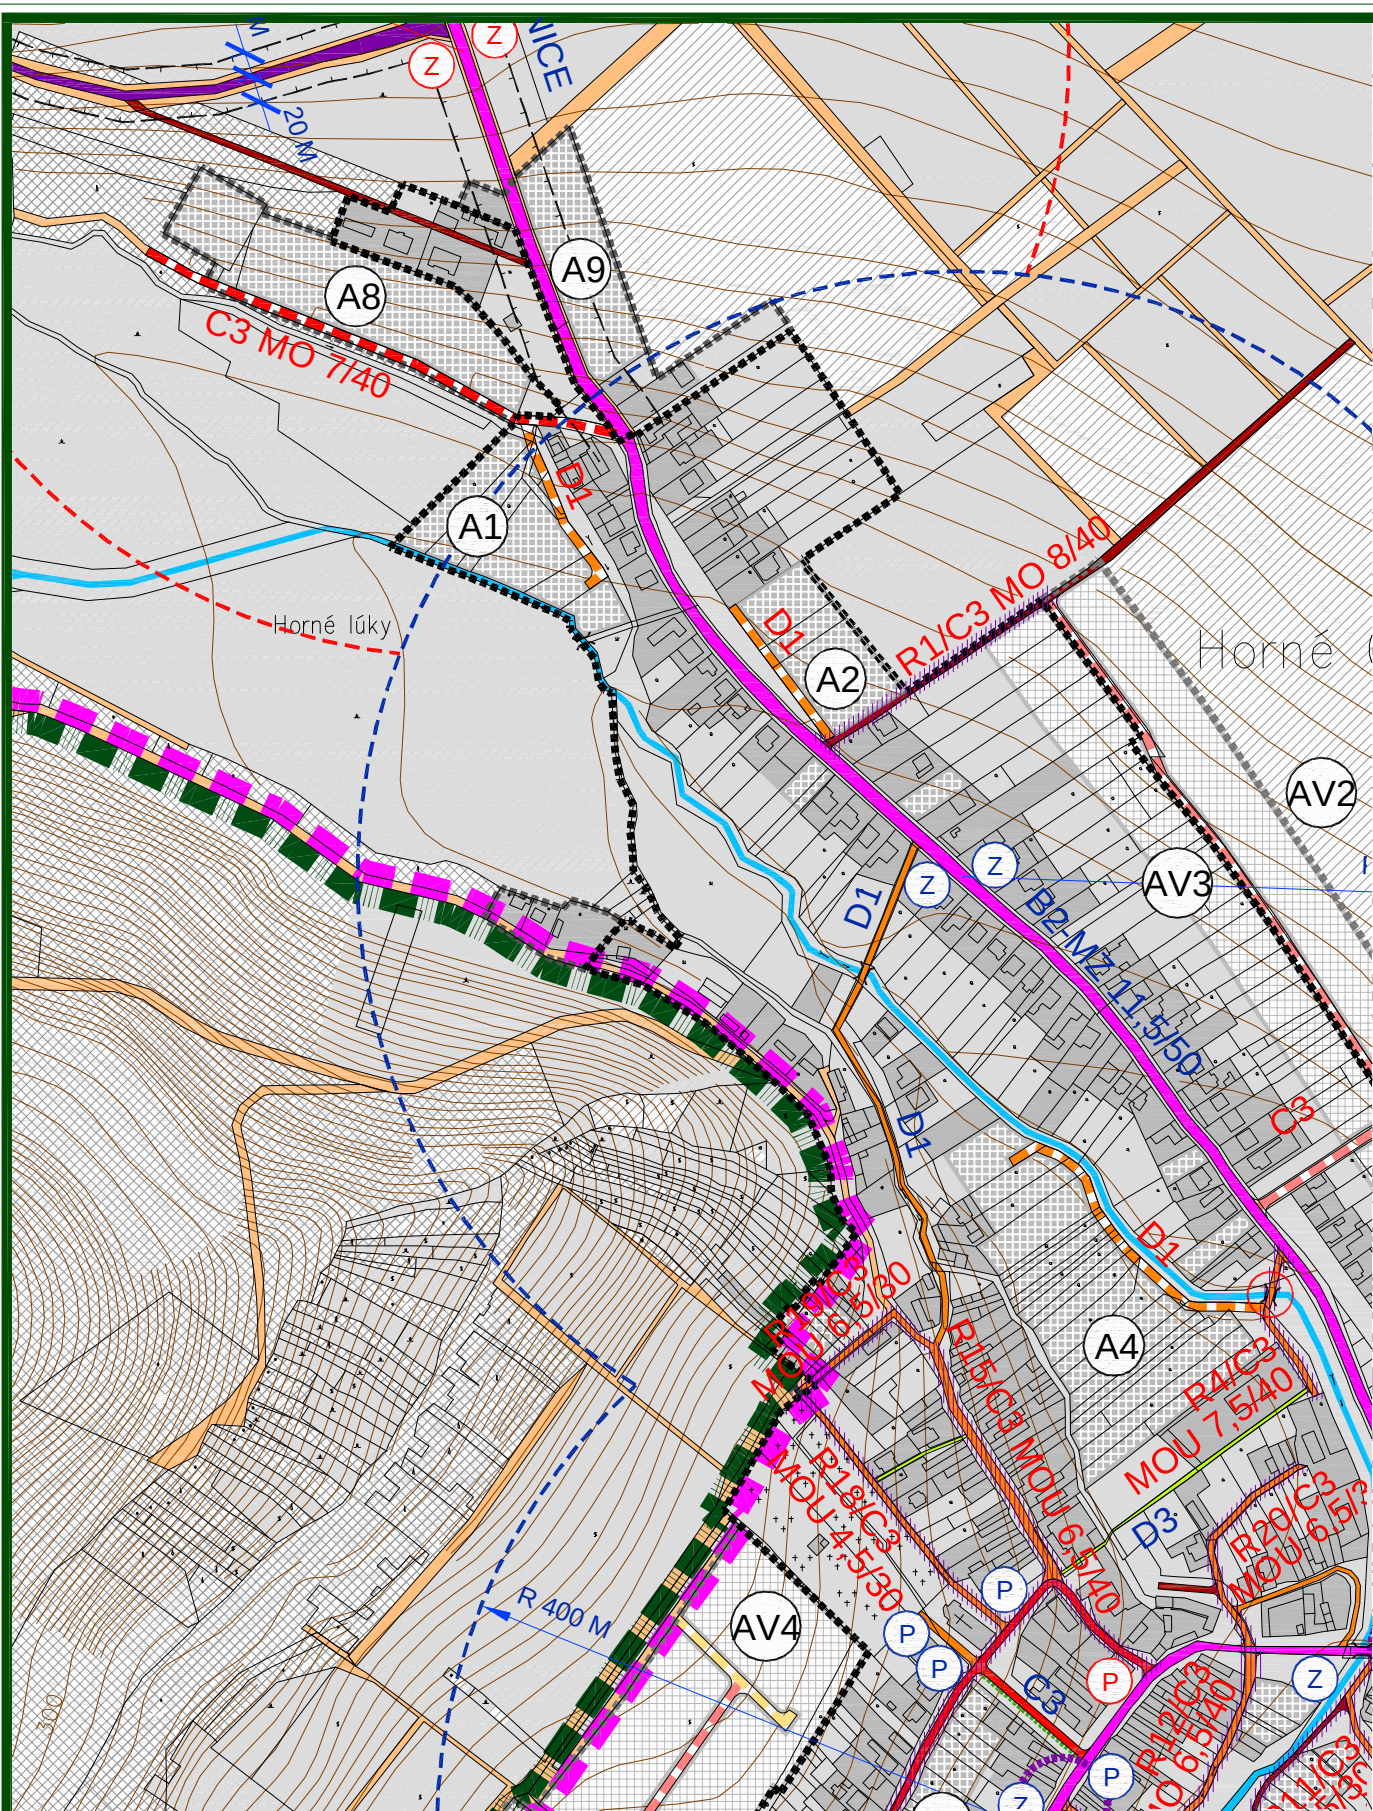

ÚPNO HORNÉ OREŠANY - ZMENY A DOPLNKY 01/2012

OBSAH :

VEREJNÉ DOPRAVNÉ VYBAVENIE

MIERKA :

1 : 5 000

Č. VÝKRESU :

03b-2

[illegible]

ÚPNO HORNÉ OREŠANY - ZMENY A DOPLNKY 01/2012		
OBSAH :	MIERKA :	Č. VÝKRESU :
VEREJNÉ DOPRAVNÉ VYBAVENIE	1 : 5 000	03b-3

OBSAH :


VEREJNÉ DOPRAVNÉ VYBAVENIE

VEREJNÉ DOPRAVNÉ VYBAVENIE

MIERKA :
1 : 5 000

Č. VÝKRESU :
03b-3

03b-3

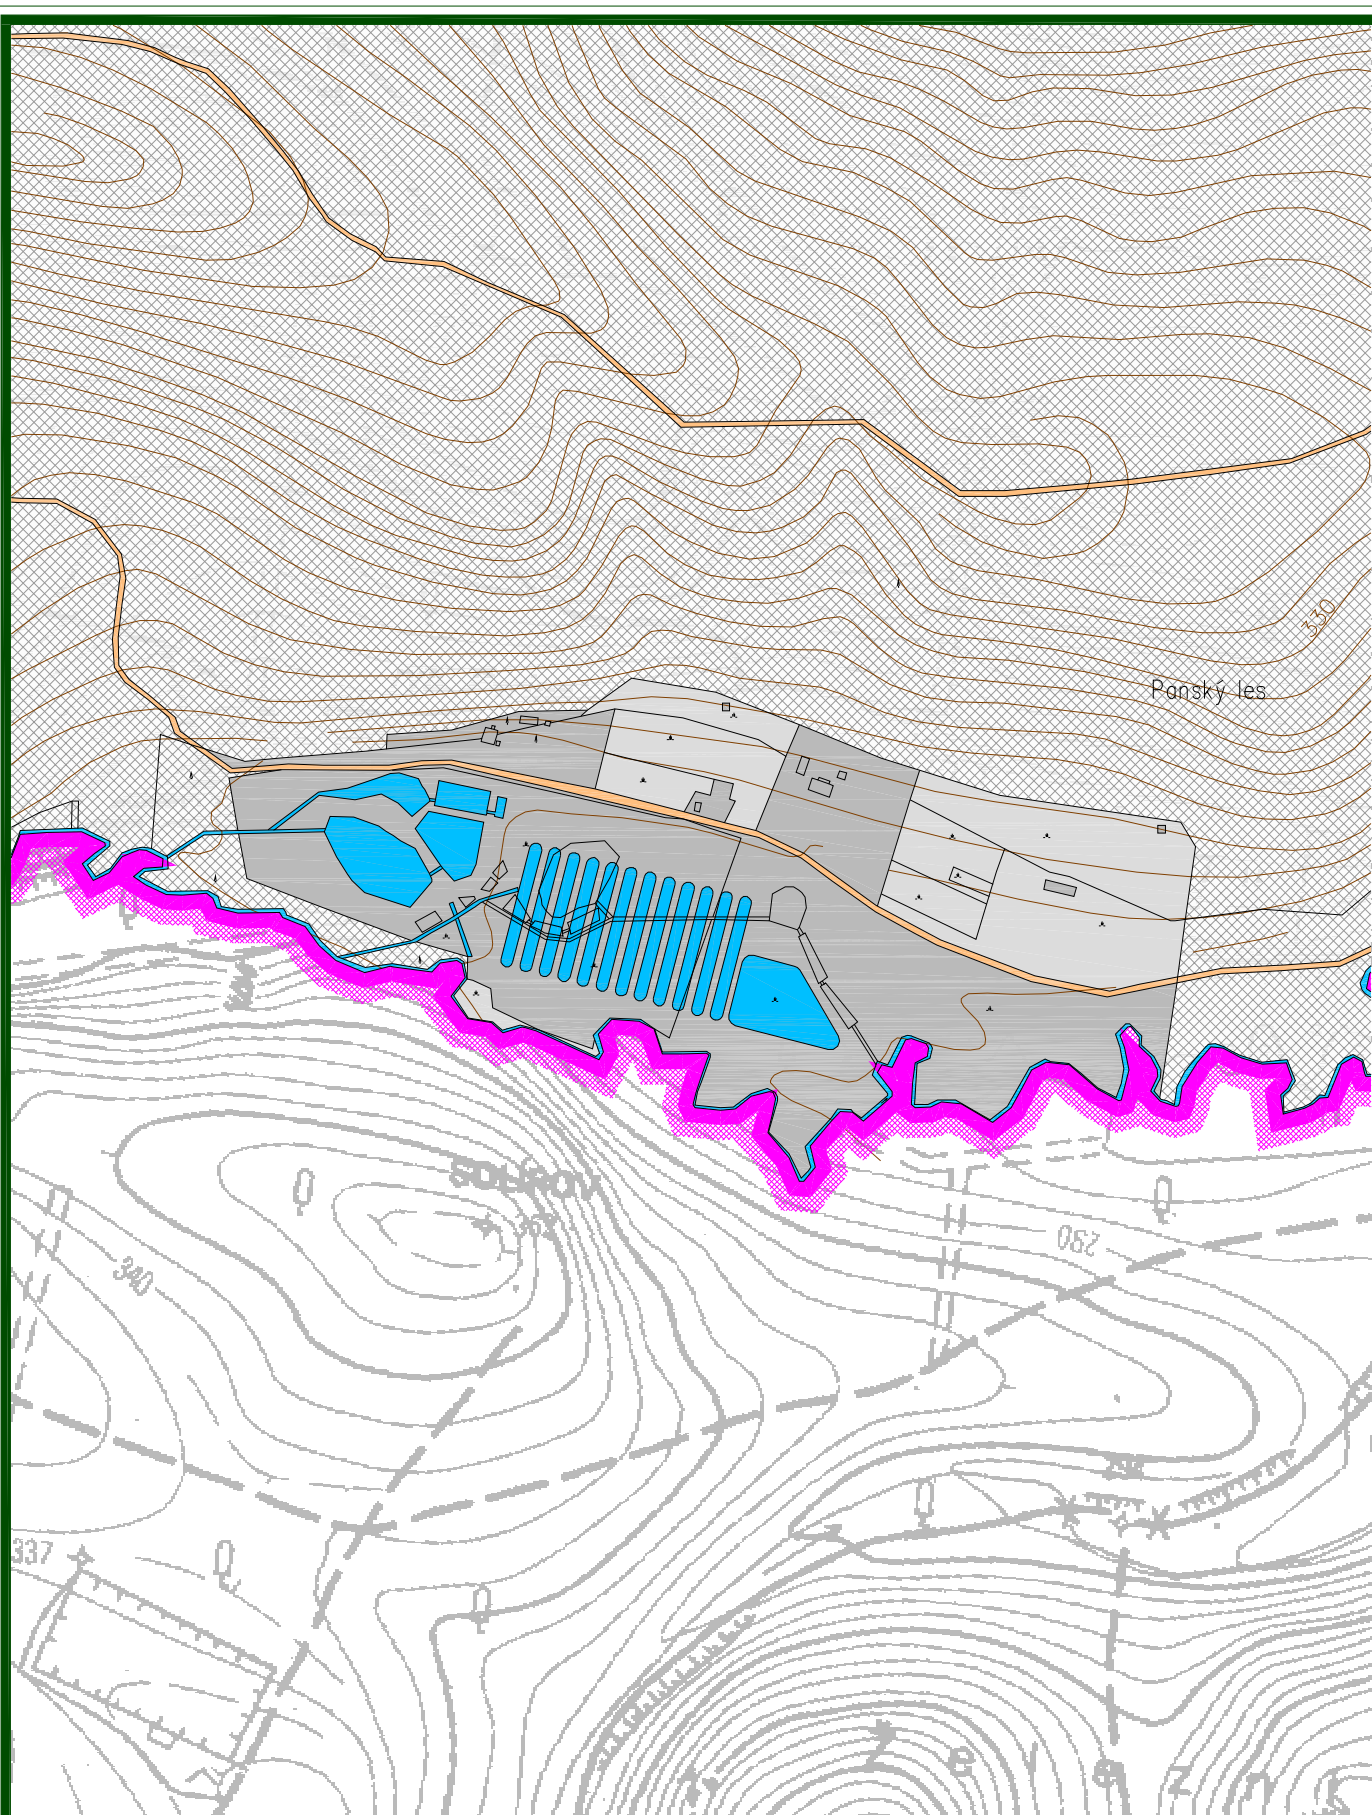

ÚPNO HORNÉ OREŠANY - ZMENY A DOPLNKY 01/2012

OBSAH :

VEREJNÉ DOPRAVNÉ VYBAVENIE

MIERKA :

1 : 5 000

Č. VÝKRESU :

03b-4

OBEC HORNÉ OREŠANY

SCHVAĽOVACIA DOLOŽKA :

ÚZEMNÝ PLÁN OBCE HORNÉ OREŠANY

ZMENY A DOPLNKY 01/2012

BOL SCHVÁLENÝ V OBECNOM ZASTUPITEĽSTVE


UZN. Č. : 48/5.OZ/2013

ZO DŇA : 19.08.2013

OPRÁVNENÁ OSOBA : Bc. JÁN KORMÚTH

PODPIS :

PEČIATKA :

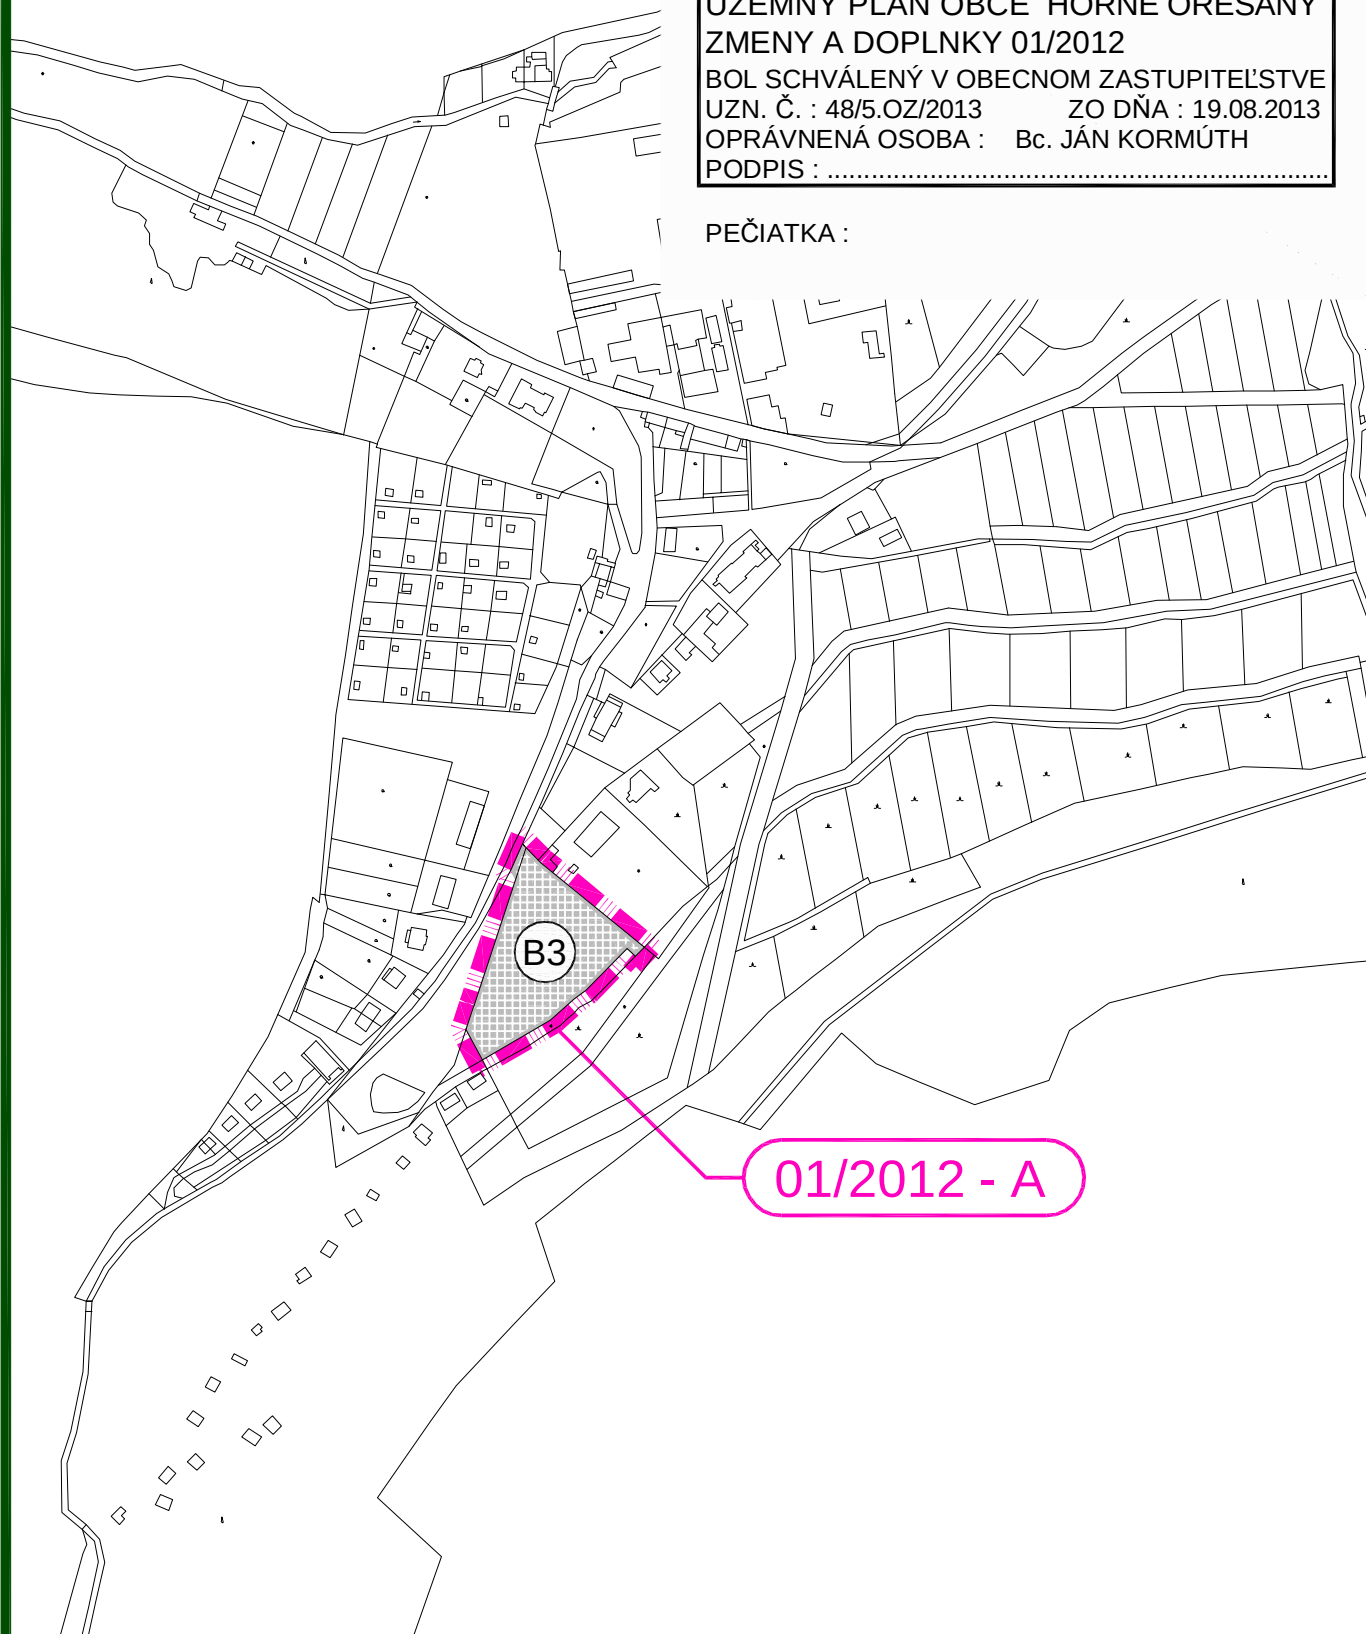

ÚPNO HORNÉ OREŠANY - ZMENY A DOPLNKY 01/2012

OBSAH :


VEREJNÉ DOPRAVNÉ VYBAVENIE

MIERKA :

1 : 5 000

Č. VÝKRESU :

03a-1

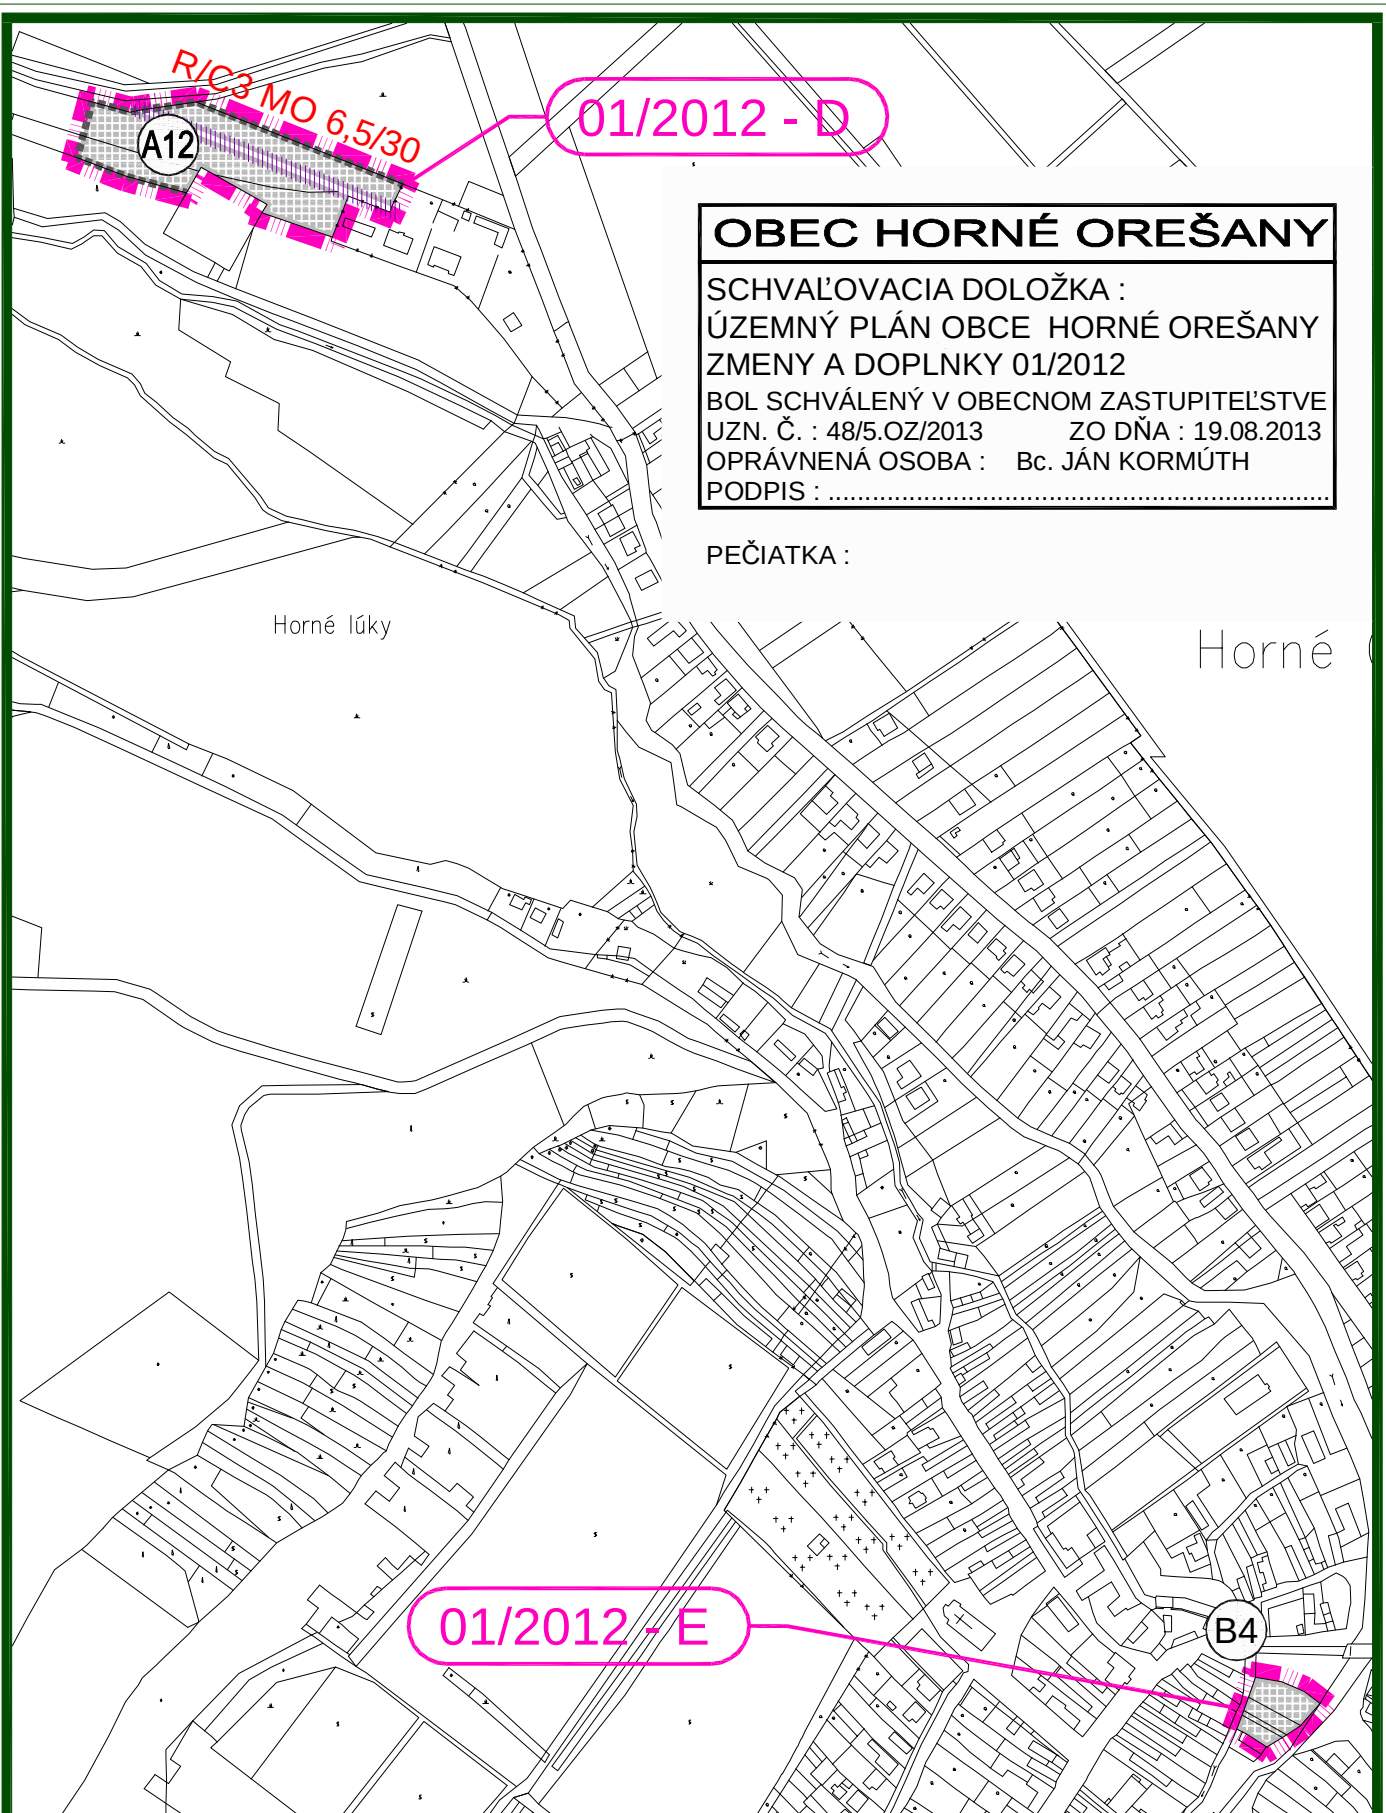

OBEC HORNÉ OREŠANY

SCHVAĽOVACIA DOLOŽKA :

ÚZEMNÝ PLÁN OBCE HORNÉ OREŠANY

ZMENY A DOPLNKY 01/2012

BOL SCHVÁLENÝ V OBECNOM ZASTUPITEL'STVE

UZN. Č. : 48/5.OZ/2013

ZO DŇA : 19.08.2013

OPRÁVNENÁ OSOBA : Bc. JÁN KORMÚTH

PODPIS :

PEČIATKA :

ÚPNO HORNÉ OREŠANY - ZMENY A DOPLNKY 01/2012

OBSAH :

VEREJNÉ DOPRAVNÉ VYBAVENIE

MIERKA :

1 : 5 000

Č. VÝKRESU :

03a-2

OBEC HORNÉ OREŠANY

SCHVAĽOVACIA DOLOŽKA :

ÚZEMNÝ PLÁN OBCE HORNÉ OREŠANY
ZMENY A DOPLNKY 01/2012

BOL SCHVÁLENÝ V OBECNOM ZASTUPITEĽSTVE


UZN. Č. : 48/5.OZ/2013

ZO DŇA : 19.08.2013

OPRÁVNENÁ OSOBA : Bc. JÁN KORMÚTH

PODPIS :

PEČIATKA :

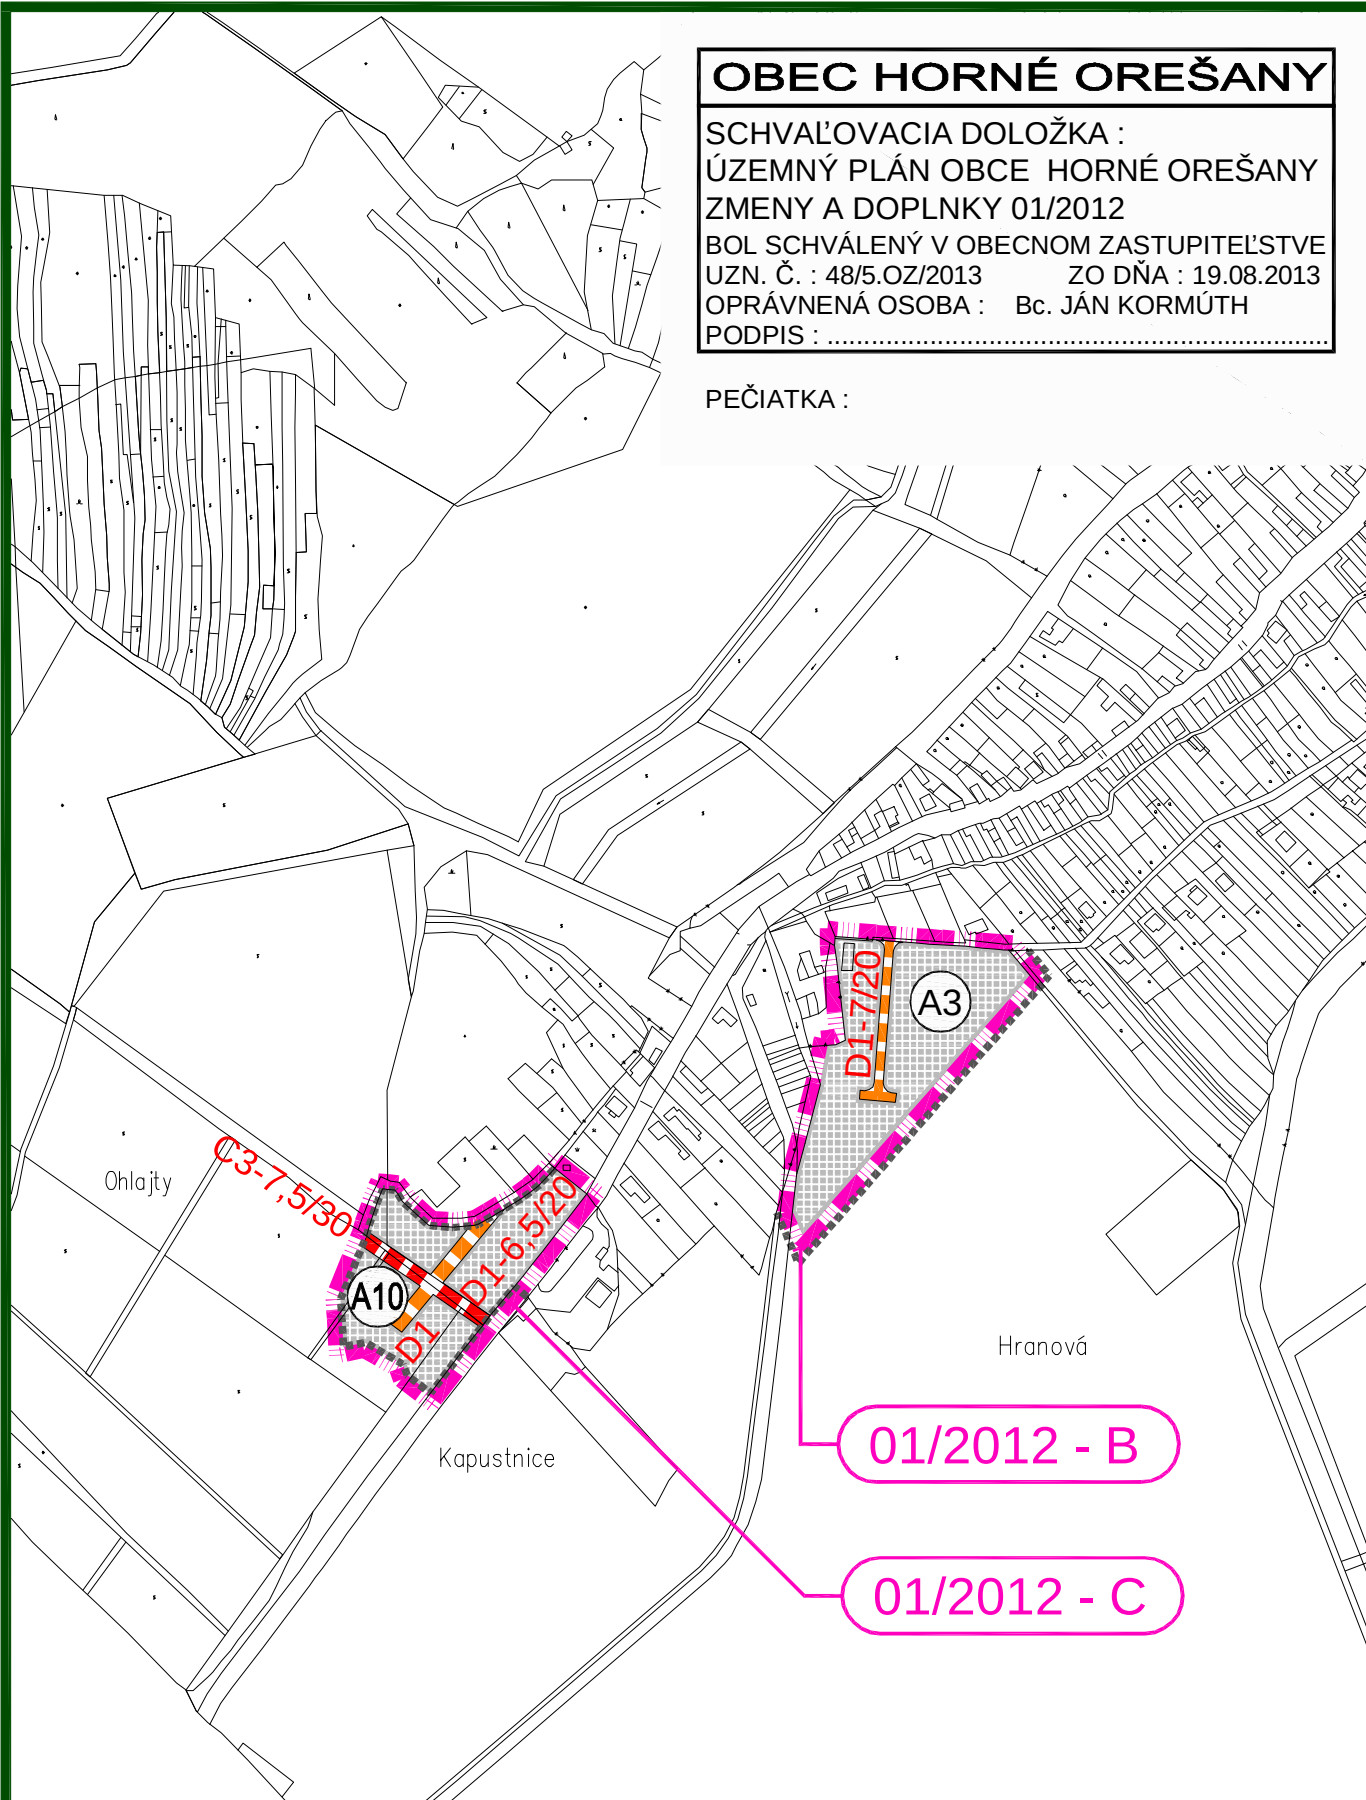

ÚPNO HORNÉ OREŠANY - ZMENY A DOPLNKY 01/2012

OBSAH :

VEREJNÉ DOPRAVNÉ VYBAVENIE

MIERKA :

1 : 5 000

Č. VÝKRESU :

03a-3

OBEC HORNÉ OREŠANY

SCHVAĽOVACIA DOLOŽKA :

ÚZEMNÝ PLÁN OBCE HORNÉ OREŠANY
ZMENY A DOPLNKY 01/2012

BOL SCHVÁLENÝ V OBECNOM ZASTUPITEĽSTVE


UZN. Č. : 48/5.OZ/2013

ZO DŇA : 19.08.2013

OPRÁVNENÁ OSOBA : Bc. JÁN KORMÚTH

PODPIS :

PEČIATKA :

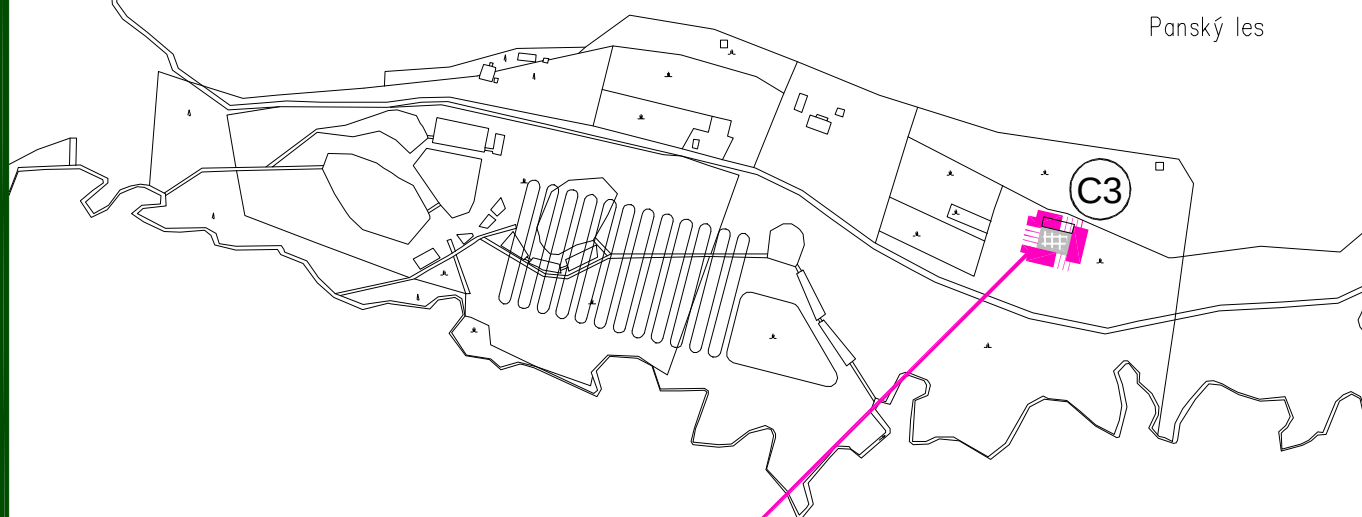

01/2012 - F

ÚPNO HORNÉ OREŠANY - ZMENY A DOPLNKY 01/2012

OBSAH :

VEREJNÉ DOPRAVNÉ VYBAVENIE

MIERKA :

1 : 5 000

Č. VÝKRESU :

03a-4

OBEC HORNÉ OREŠANY

SCHVAĽOVACIA DOLOŽKA :
 ÚZEMNÝ PLÁN OBCE HORNÉ OREŠANY
 ZMENY A DOPLNKY 01/2012
 BOL SCHVAĽENÝ V OBEONOM ZASTUPITEĽSTVE
 UZN. Č. : 48/5.OZ/2013 ZO DŇA : 19.08.2013
 OPRÁVNENÁ OSOBA : Bc. JÁN KORMÚTH
 PODPIS :

PEČIATKA :

LEGENDA :

STAV	NÁVRH	VÝHLAD
		HRANICA KATASTRA OBCE HORNÉ OREŠANY
		HRANICA KATASTRA SUSEDNÝCH OBCÍ
		HRANICA ZASTAVANÉHO ÚZEMIA OBCE
		HRANICA CHKO MALÉ KARPATY
		HRANICA MALOPLOŠNÝCH CHRÁNENÝCH ÚZEMÍ
		HRANICA LOKALÍT EURÓPSKEHO VÝZNAMU
		HRANICA CHRÁNENÉHO VTÁČIEHO ÚZEMIA
		FUNKČNÉ PLOCHY
		PLOCHY SÍDELNEJ ZELENÉ A POĽNOHOSP. KULTÚR
		PLOCHY KRAJINEJ ZELENÉ A LESOV
		PLOCHY ORNEJ PÔDY
		VODNÉ PLOCHY A TOKY
		CESTY II. TRIEDY, V OBCI ZBERNÁ KOMUN. B3 MZ
		CESTY III. TRIEDY, V OBCI ZBERNÁ KOMUN. B3 MZ
		MIESTNE KOMUNIKÁCIE OBSLUŽNÉ C3
		MIESTNE KOMUNIKÁCIE UPOKOJENÉ D1
		ÚČELOVÉ KOMUNIKÁCIE
		POLNÉ A LESNÉ CESTY SPEVNENÉ A NESPEVNENÉ
		CYKLISTICKÁ A PEŠIA TRASA D2
		CHODNÍK SAMOSTATNÝ D3
		CHODNÍK POPRI JESTVUJÚcej CESTE
		OZNAČENIE FUNKČNEJ TRIEDY A KATEGÓRIE CIEST
		HROMADNÁ DOPRAVA - ZÁSTAVKY HD
		STATICÁ DOPRAVA - SÚVISLÉ PARKOV. PLOCHY
		STATICÁ DOPRAVA - GARÁŽE
		IZOCHRONA ČASOVEJ DOSTUPNOSTI ZASTÁVOK
		OCHRANNÉ PÁSMA CIEST II. A III. TRIEDY
		BODOVÉ ZÁVADY
		MIESTNE KOMUNIKÁCIE URČENÉ NA REKONŠTR.
		SMEROVANIE CIEST II. A III. TRIEDY
		MOST
		REKONŠTRUKCIA MOSTA
		ČERPACIA STANICA POHONNÝCH HMŔT
		OZNAČENIE ROZVOJOVÝCH LOKALÍT

ÚPNO HORNÉ OREŠANY - ZMENY A DOPLNKY 01/2012

OBSAH :

VEREJNÉ DOPRAVNÉ VYBAVENIE

MIERKA :

1 : 5 000

Č. VÝKRESU :

03c