

OBEC HORNÉ OREŠANY

Schvaľovacia doložka :

ÚZEMNÝ PLÁN OBCE HORNÉ OREŠANY
ZMENY A DOPLNKY 03/2020

schválený v obecnom zastupiteľstve dňa : 29.05.2023
uznesením číslo : 27/2.OZ/2023
a jeho záväzná časť bola vyhlásená VZN č. : 2/2023

Oprávnená osoba :

Ing. Marek Boháček

Podpis :

LEGENDA - ZMENY A DOPLNKY 03/2020 :

Poradové číslo	Označenie lokality	Popis
01	A2	Pod Všivavcom - I - plochy rodinných domov - návrh rozšírenia existujúcej lokality
02	A9	Pod Všivavcom - II - plochy rodinných domov - návrh rozšírenia existujúcej lokality
03	A19	Hranová - II - plochy rodinných domov - návrh
04	A20	Záhrady Majdánske - plochy rodinných domov - návrh
05	A21	Majdánske - plochy rodinných domov - návrh
06	A22	Horné záhumnie - II - plochy rodinných domov - návrh
07	E4	Horné pole - II - plochy výroby, skladov a technickej vybavenosti - návrh
08	F1	Ohlajty - plochy agroturistiky - návrh
09	G1	Hranová - I - plochy zberných dvorov - zmena funkcie z plochy rodinných domov
10	-	Lošonský háj Demontáž vzdušného vedenia VN, vybudovanie káblových rozvodov VN
11	-	Vodohospodárske opatrenia na toku Parná a Orešiansky náhon Vodozádržné opatrenia v lokalite Majdán, v extraviláne a v intraviláne obce
12	-	Posun zvislého dopravného značenia - začiatok a koniec obce bol v procese prerokovania ZaD 03/2020 vylúčený z riešenia







HRANICA RIEŠENÝCH LOKALÍT - ZMENY A DOPLNKY 03/2020

05a - NÁLOŽKA - ÚPNO HORNÉ OREŠANY - ZMENY A DOPLNKY 03/2020

05b - PODKLAD - ÚPNO HORNÉ OREŠANY DOPLNENÝ O ZMENY A DOPLNKY 01/2012 A 02/2016

05c - LEGENDA

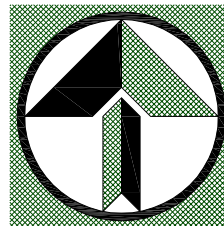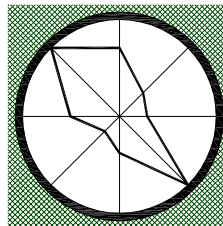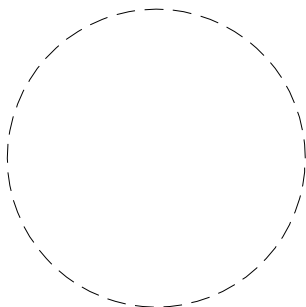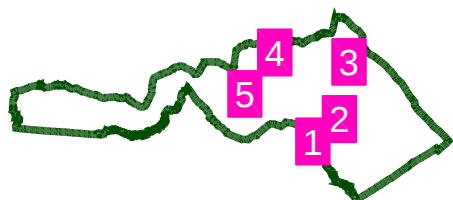

ÚPNO HORNÉ OREŠANY - ZMENY A DOPLNKY 03/2020

OBSAH :


VEREJNÉ TECHNICKÉ VYBAVENIE
VODNÉ HOSPODÁRSTVO

MIERKA :

1 : 5 000

Č. VÝKRESU :

05

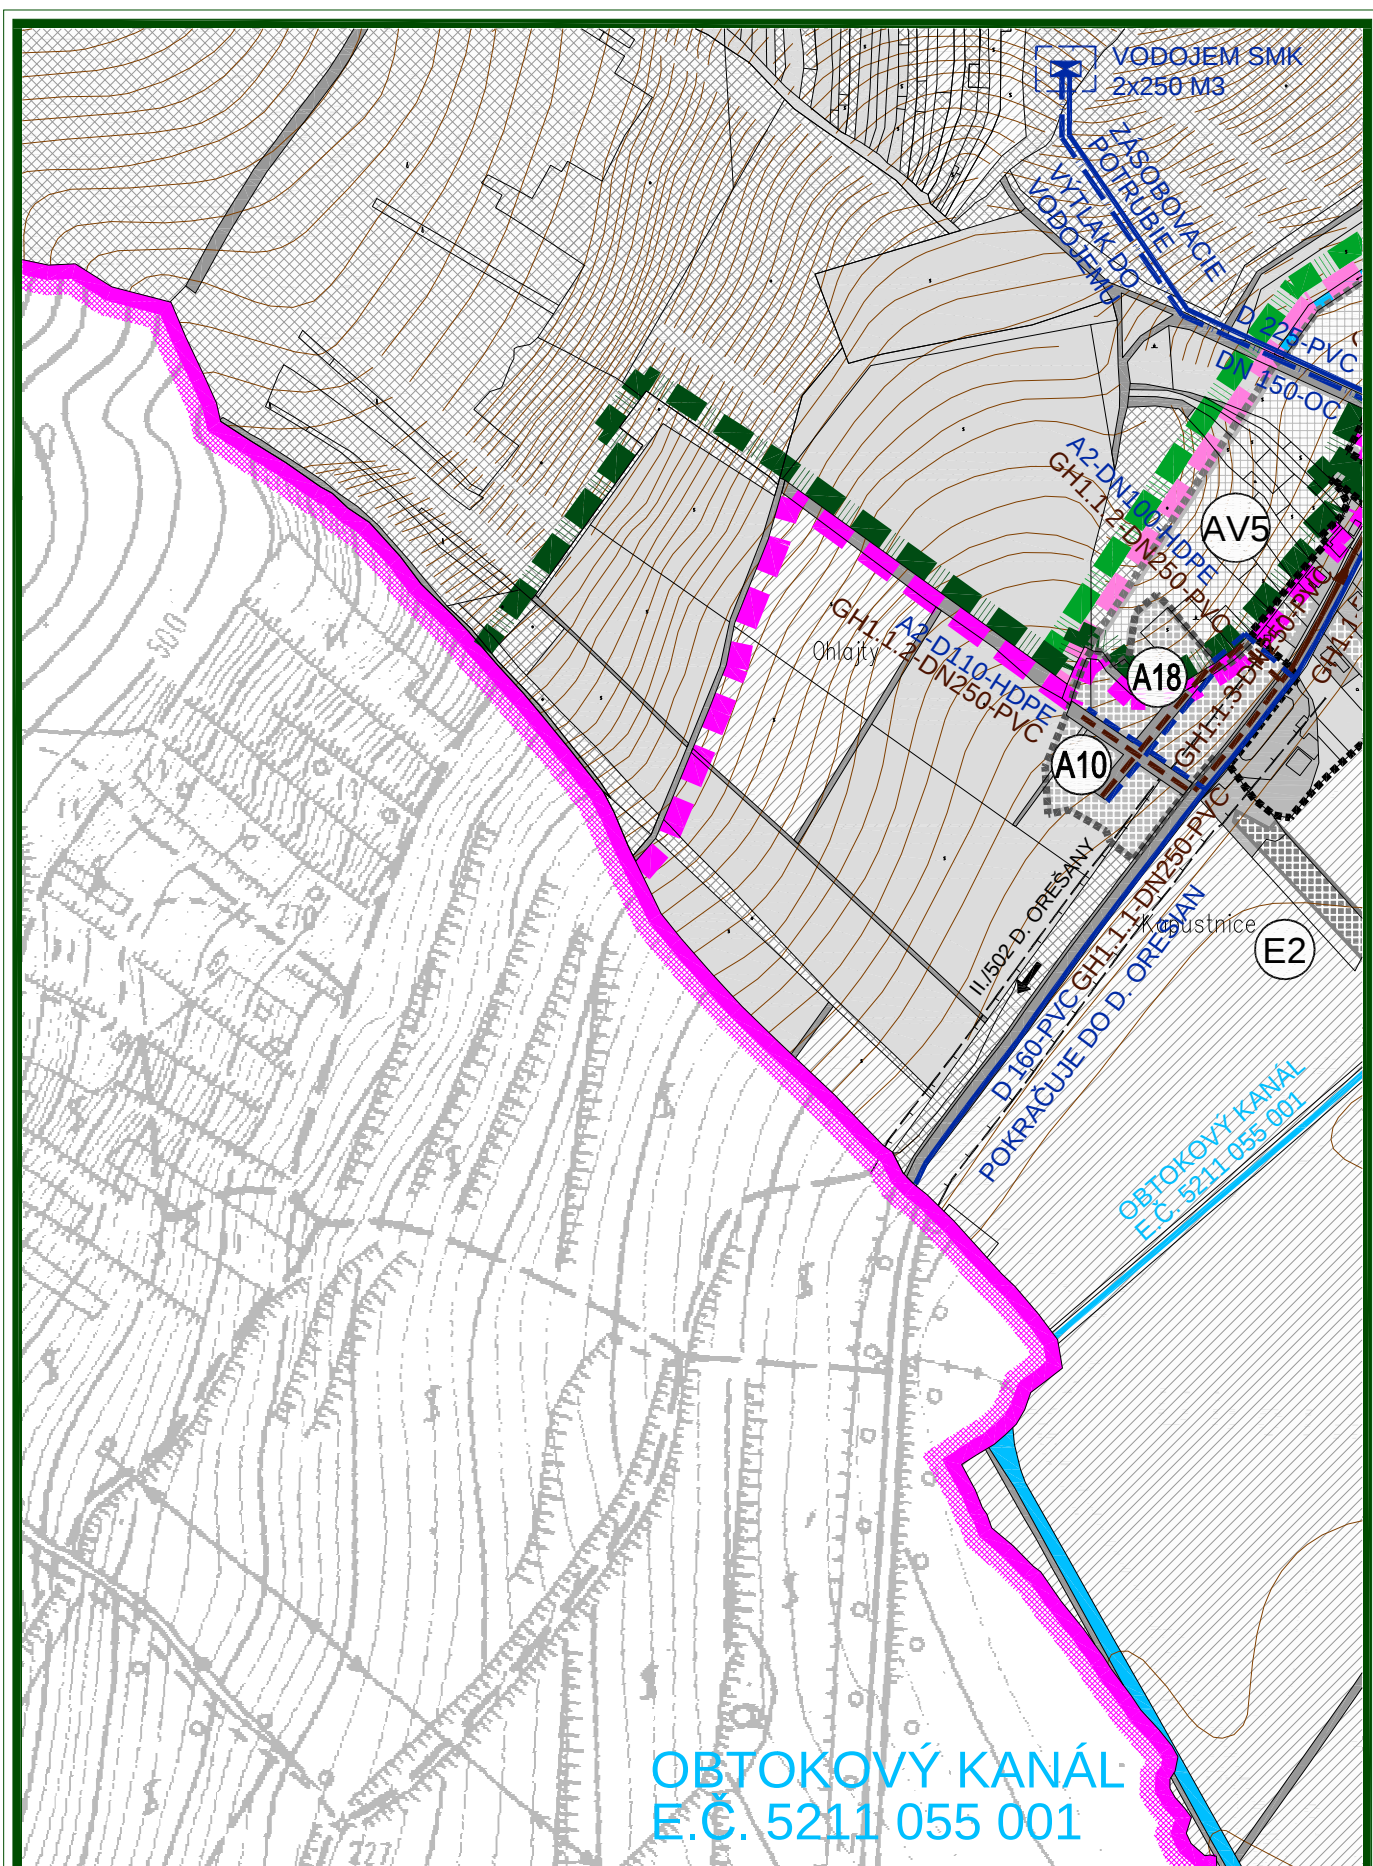

ÚPNO HORNÉ OREŠANY - ZMENY A DOPLNKY 03/2020

OBSAH:
VEREJNÉ TECHNICKÉ VYBAVENIE
VODNÉ HOSPODÁRSTVO

MIERKA:

1 : 5 000

Č. VÝKRESU:

05b-1

11

F1

08

F1

A22

OBEC HORNÉ OREŠANY

Schvaľovacia doložka :

ÚZEMNÝ PLÁN OBCE HORNÉ OREŠANY
ZMENY A DOPLNKY 03/2020

schválený v obecnom zastupiteľstve dňa : 29.05.2023
uznesením číslo : 27/2.OZ/2023
a jeho záväzná časť bola vyhlásená VZN č. : 2/2023

Oprávnená osoba :
Ing. Marek Boháček

Podpis :

ÚPNO HORNÉ OREŠANY - ZMENY A DOPLNKY 03/2020

OBSAH :
VEREJNÉ TECHNICKÉ VYBAVENIE
VODNÉ HOSPODÁRSTVO

MIERKA :

1 : 5 000

Č. VÝKRESU :

05a-1

ÚPNO HORNÉ OREŠANY - ZMENY A DOPLNKY 03/2020

OBSAH : VEREJNÉ TECHNICKÉ VYBAVENIE VODNÉ HOSPODÁRSTVO

MIERKA :

Č. VÝKRESU :

1 : 5 000

05b-2

11

OBEC HORNÉ OREŠANY

Schvaľovacia doložka :


 ÚZEMNÝ PLÁN OBCE HORNÉ OREŠANY
 ZMENY A DOPLNKY 03/2020

 schválený v obecnom zastupiteľstve dňa : 29.05.2023
 uznesením číslo : 27/2.OZ/2023
 a jeho záväzná časť bola vyhlásená VZN č. : 2/2023

Oprávnená osoba :

Ing. Marek Boháček

Podpis :

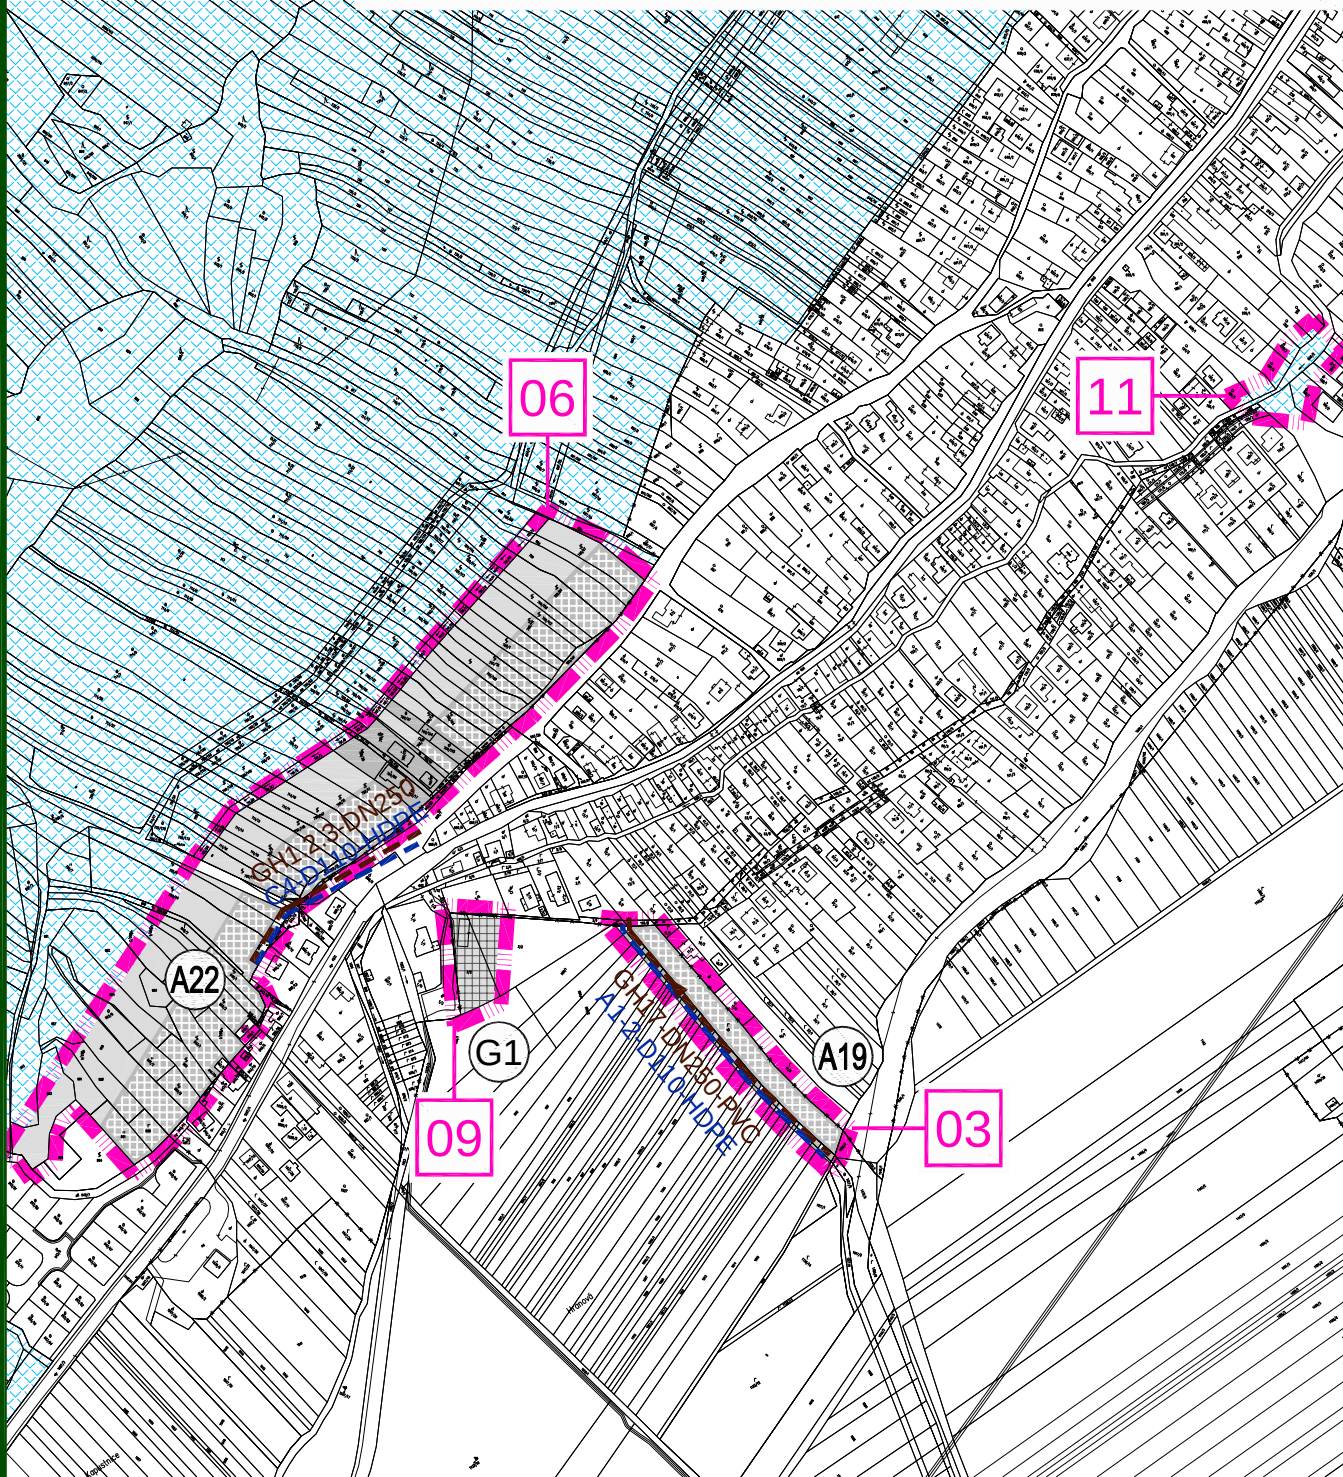

ÚPNO HORNÉ OREŠANY - ZMENY A DOPLNKY 03/2020

OBSAH :

 VEREJNÉ TECHNICKÉ VYBAVENIE
 VODNÉ HOSPODÁRSTVO

MIERKA :

1 : 5 000

Č. VÝKRESU :

05a-2

ÚPNO HORNÉ OREŠANY - ZMENY A DOPLNKY 03/2020

OBSAH : VEREJNÉ TECHNICKÉ VYBAVENIE VODNÉ HOSPODÁRSTVO

MIERKA :

1 : 5 000

Č. VÝKRESU :


05b-3

Podpis :

Oprávnená osoba :
Ing. Marek Boháček



05a-3

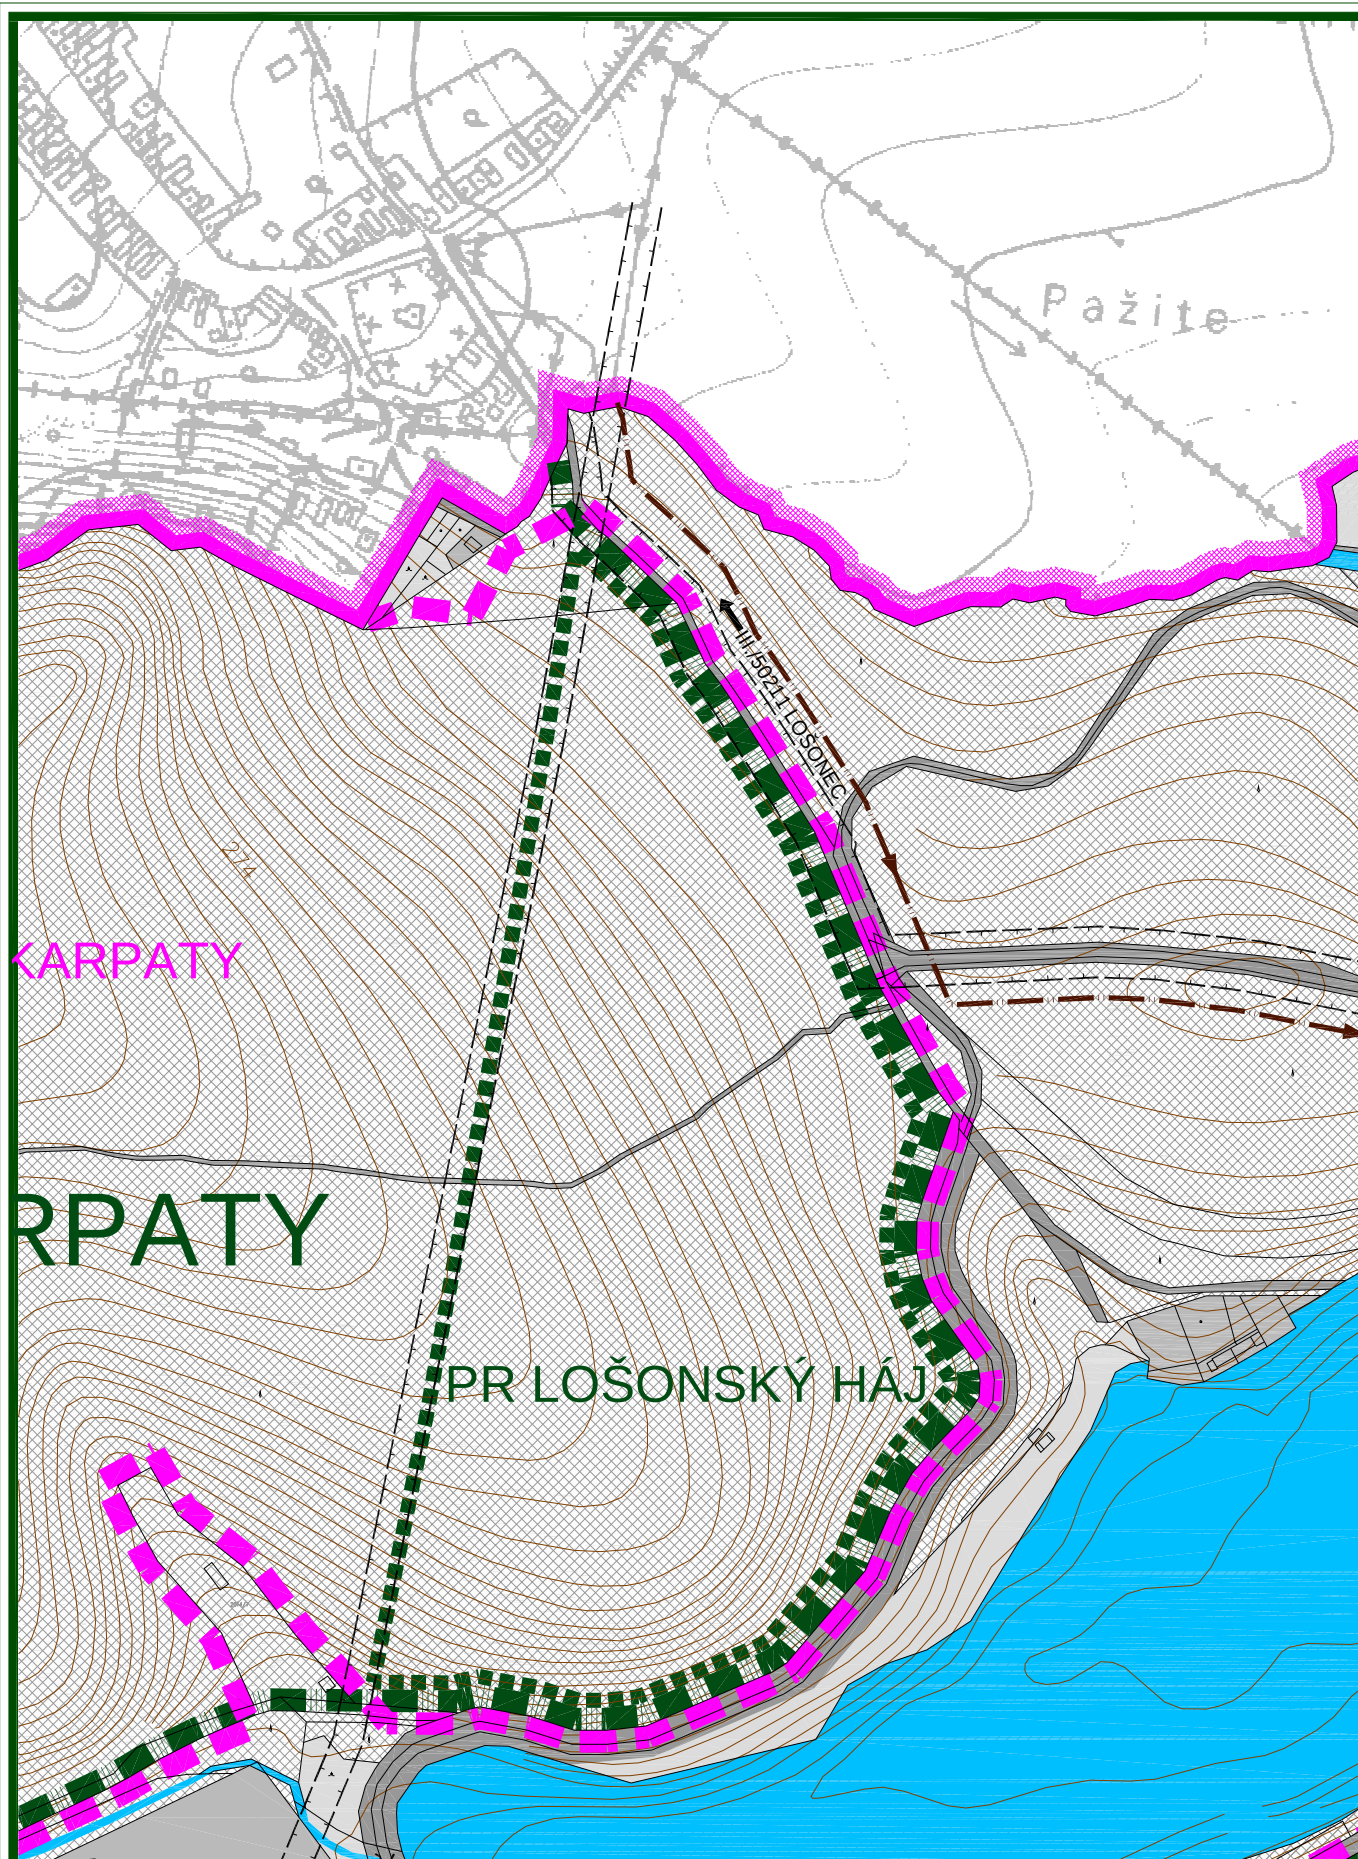

ÚPNO HORNÉ OREŠANY - ZMENY A DOPLNKY 03/2020

OBSAH :
VEREJNÉ TECHNICKÉ VYBAVENIE
VODNÉ HOSPODÁRSTVO

MIERKA :

1 : 5 000

Č. VÝKRESU :

05b-4

OBEC HORNÉ OREŠANY

Schvaľovacia doložka :


ÚZEMNÝ PLÁN OBCE HORNÉ OREŠANY
ZMENY A DOPLNKY 03/2020

schválený v obecnom zastupiteľstve dňa : 29.05.2023
uznesením číslo : 27/2.OZ/2023
a jeho záväzná časť bola vyhlásená VZN č. : 2/2023

Oprávnená osoba :

Ing. Marek Boháček

Podpis :

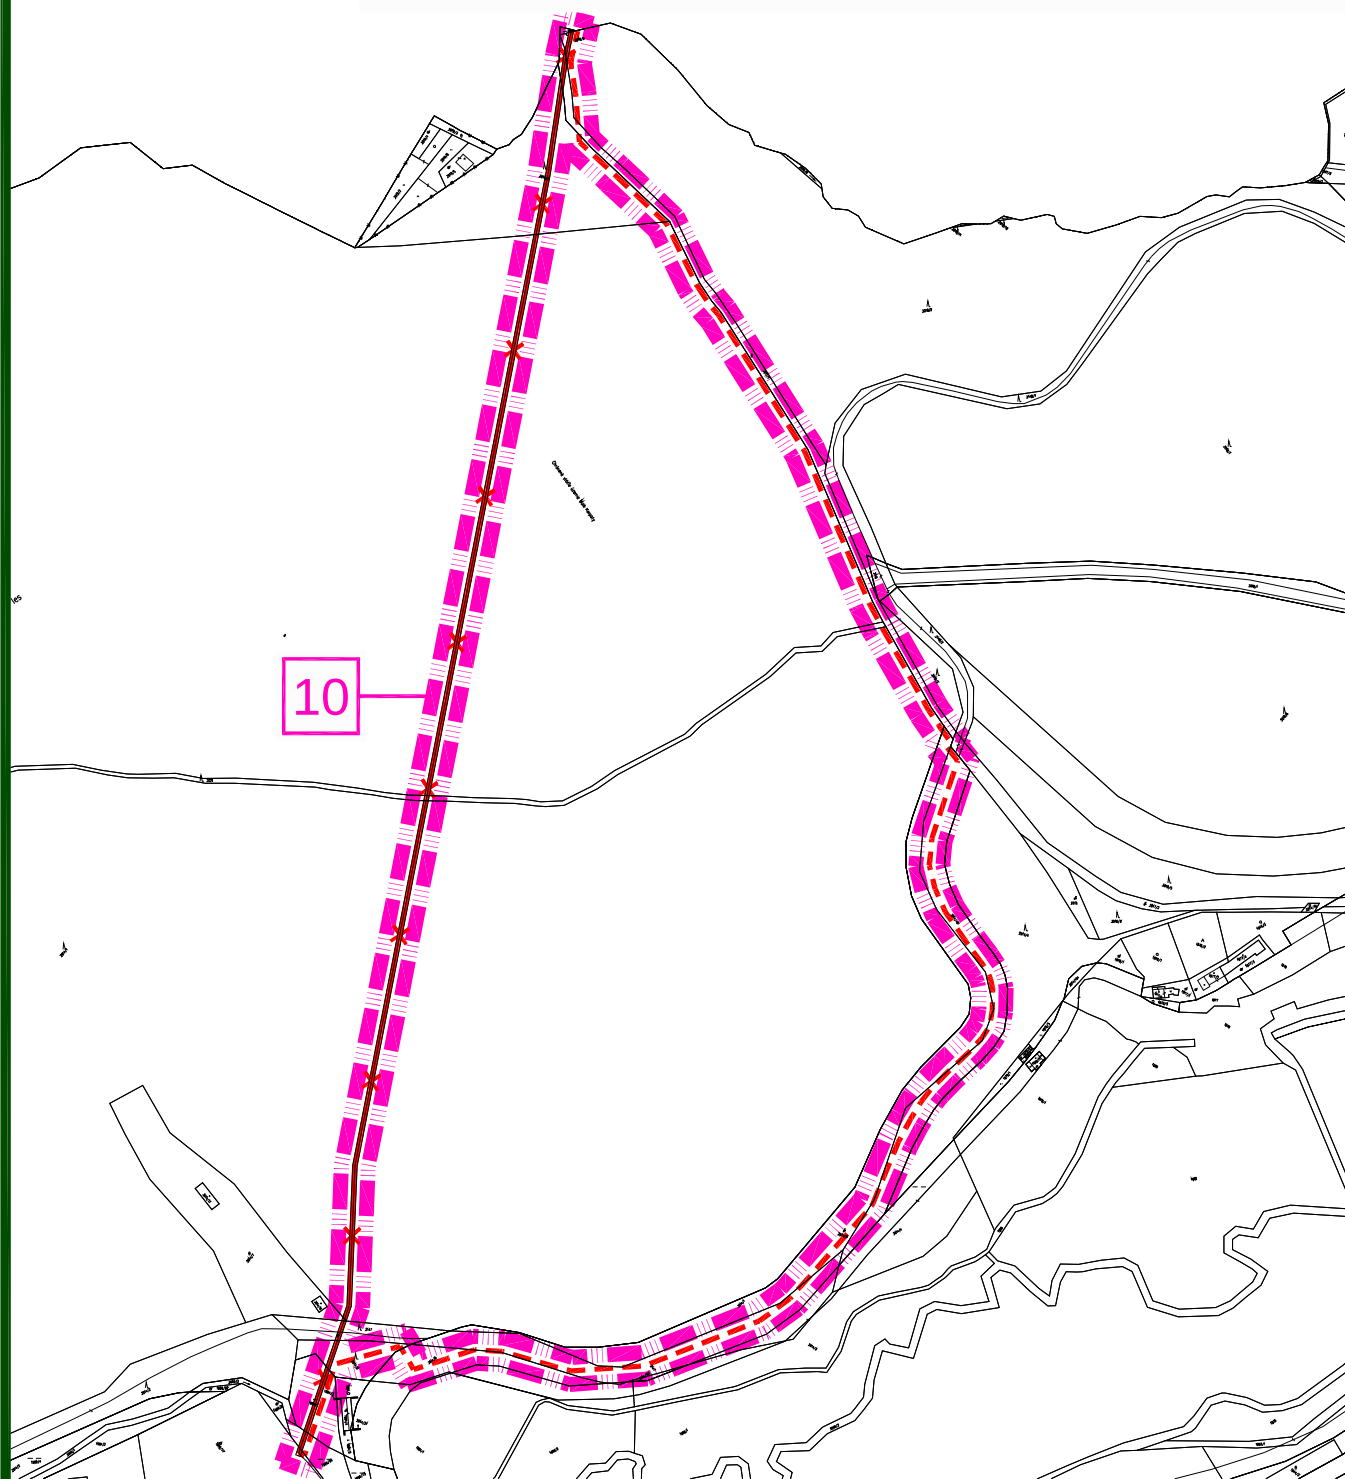

ÚPNO HORNÉ OREŠANY - ZMENY A DOPLNKY 03/2020


OBSAH :
VEREJNÉ TECHNICKÉ VYBAVENIE
VODNÉ HOSPODÁRSTVO

MIERKA :

1 : 5 000

Č. VÝKRESU :

05a-4

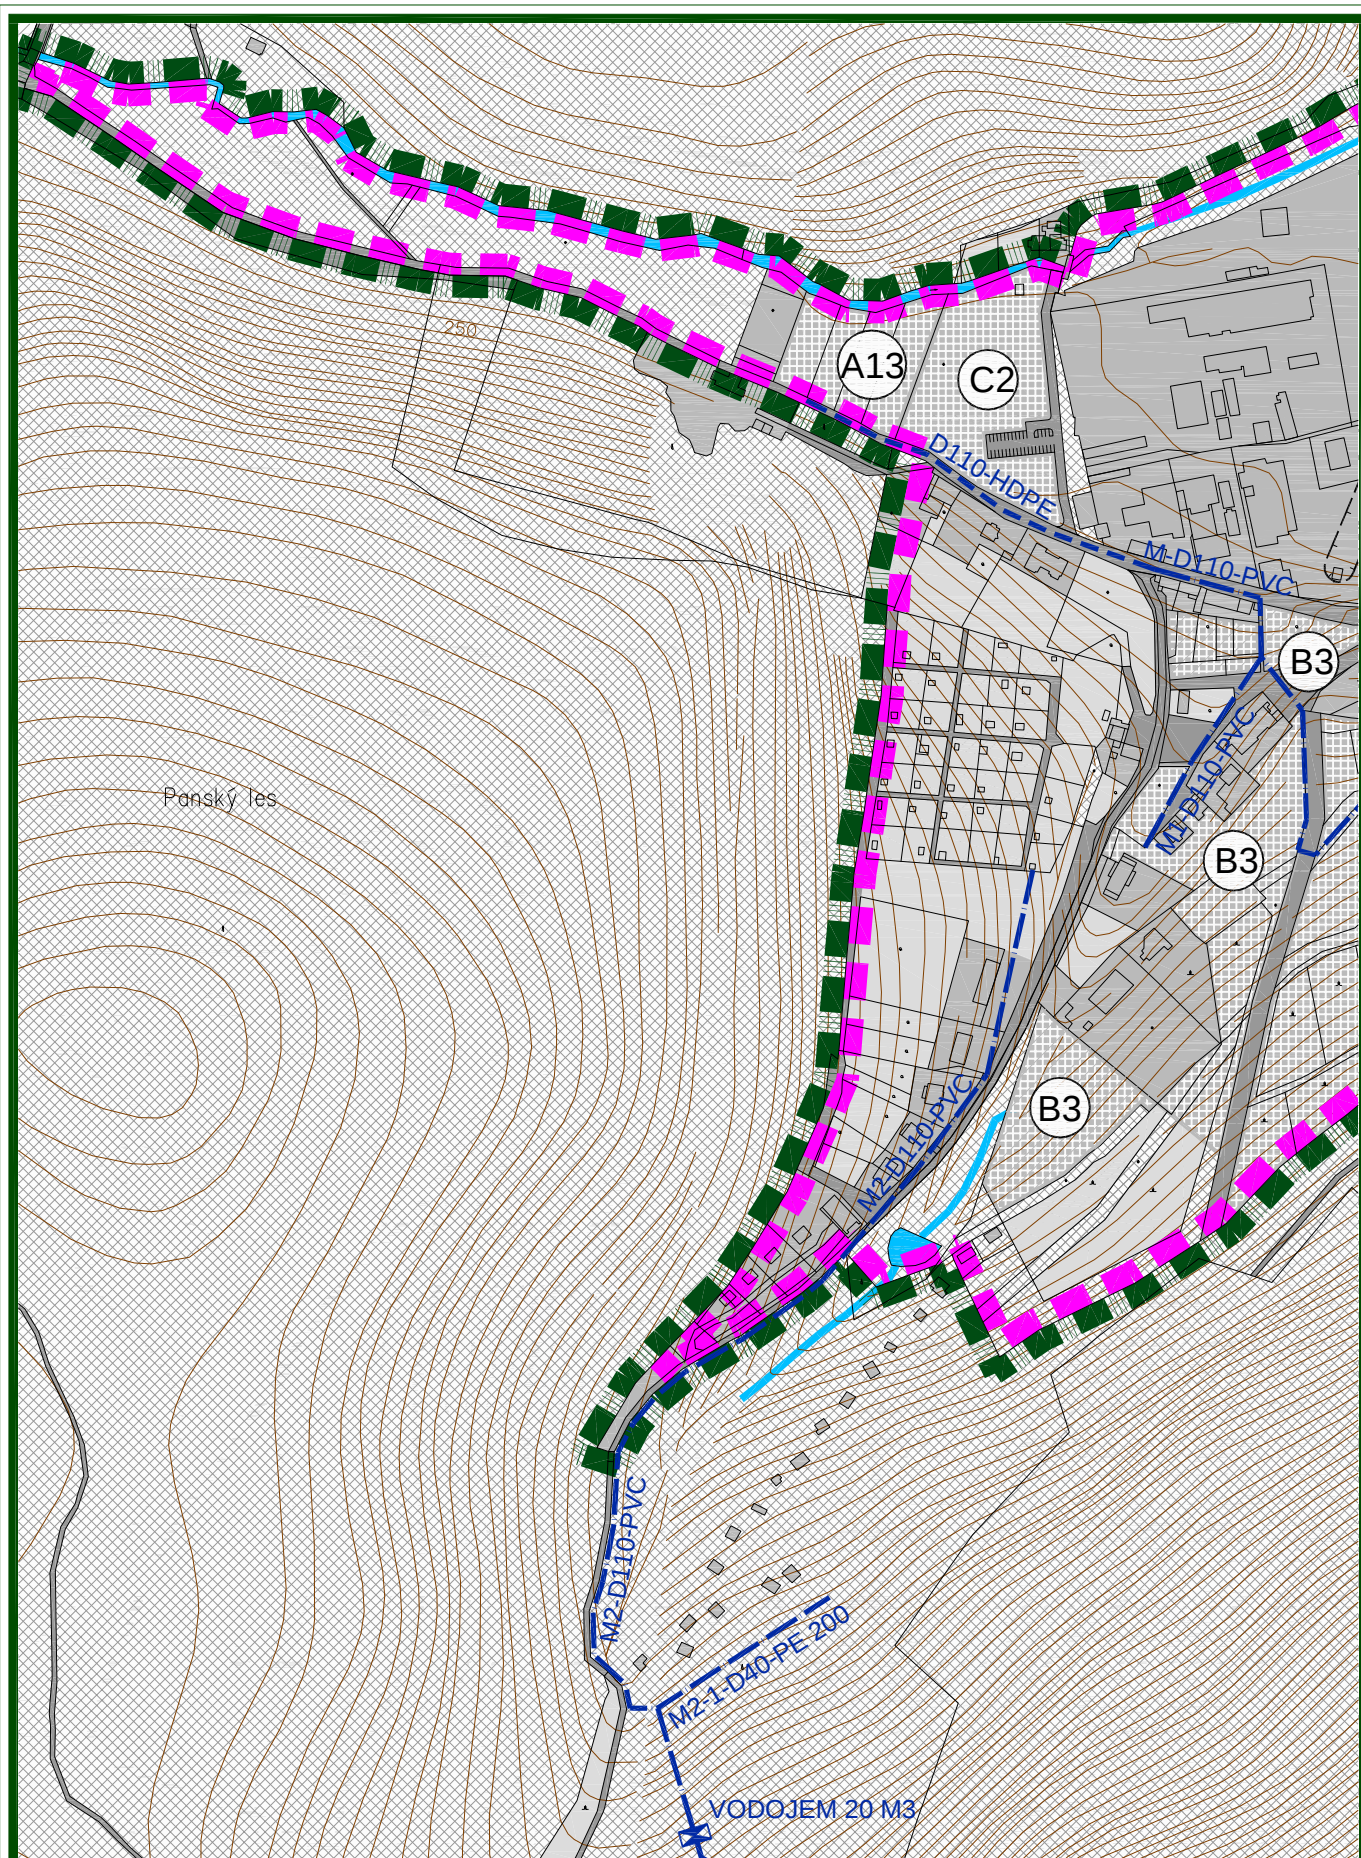

ÚPNO HORNÉ OREŠANY - ZMENY A DOPLNKY 03/2020


OBSAH :
 VEREJNÉ TECHNICKÉ VYBAVENIE
 VODNÉ HOSPODÁRSTVO

MIERKA :

1 : 5 000

Č. VÝKRESU :

05b-5

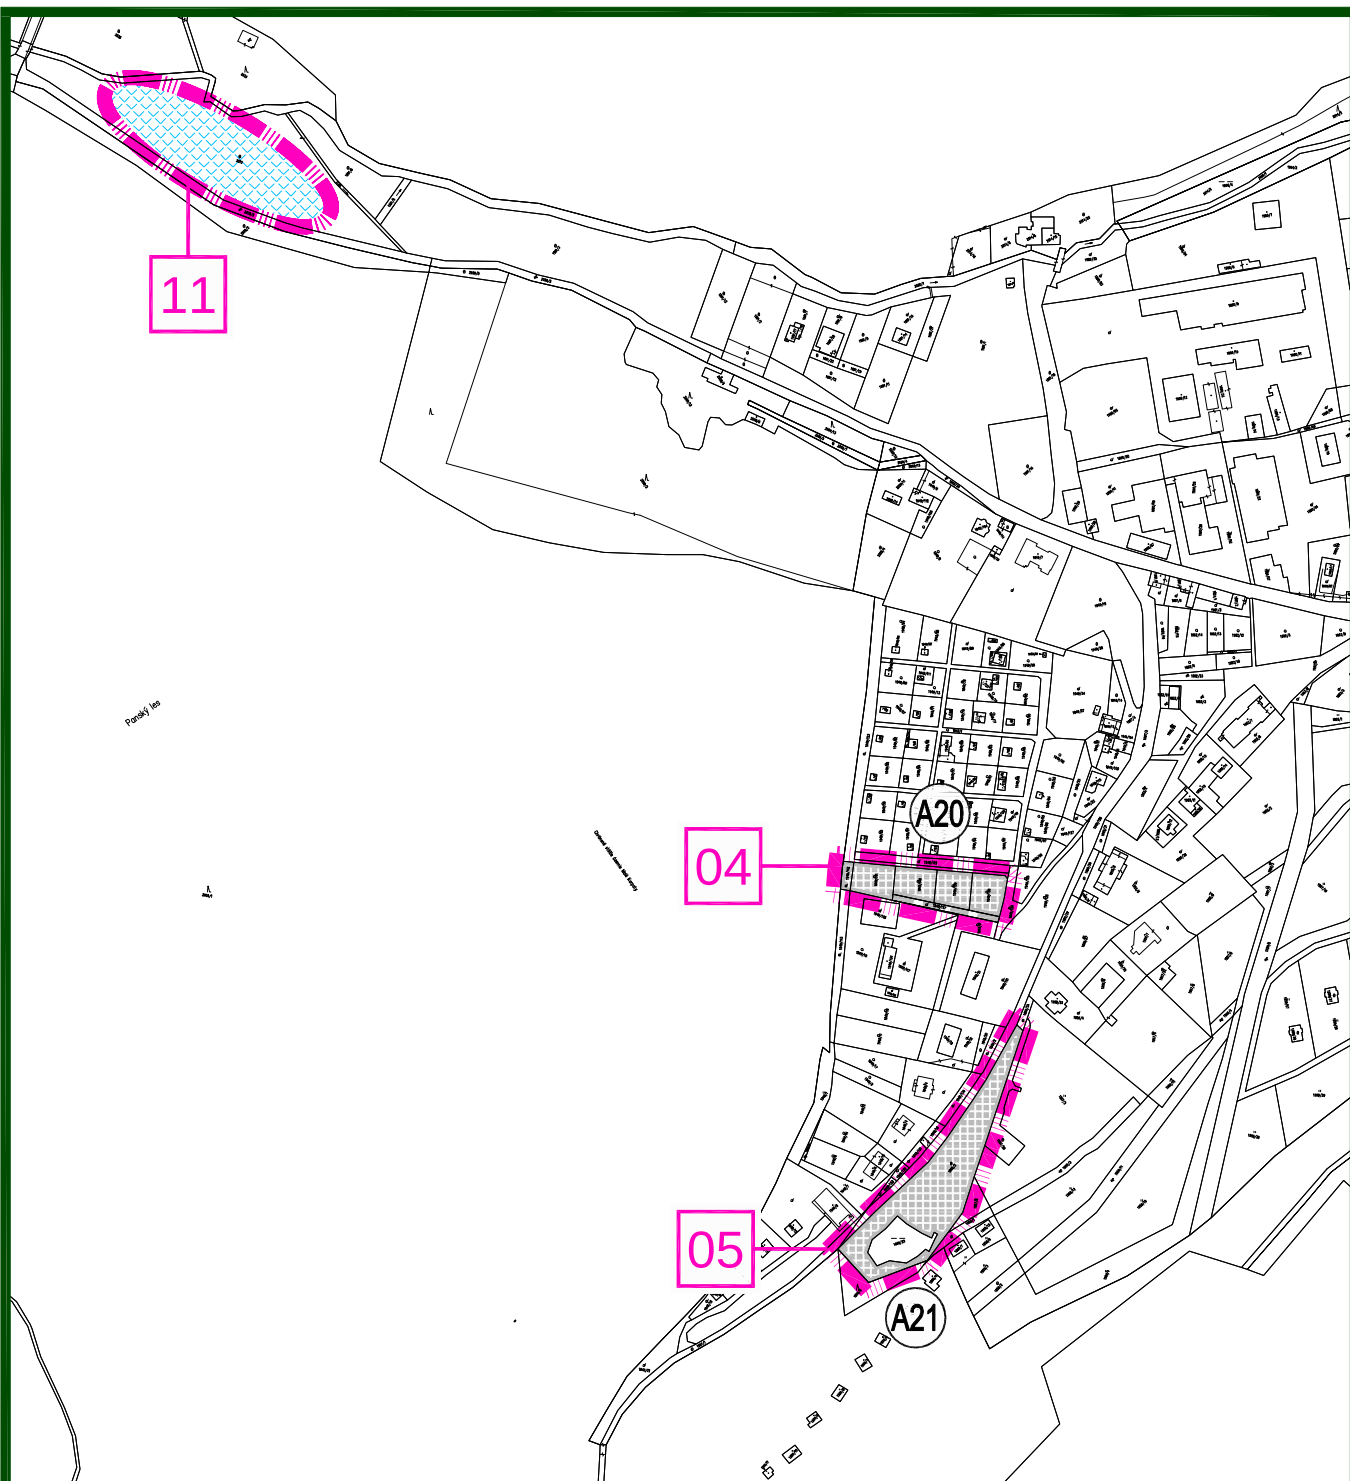

OBEC HORNÉ OREŠANY

Schvaľovacia doložka :

ÚZEMNÝ PLÁN OBCE HORNÉ OREŠANY
ZMENY A DOPLNKY 03/2020

schválený v obecnom zastupiteľstve dňa : 29.05.2023
uznesením číslo : 27/2.OZ/2023
a jeho záväzná časť bola vyhlásená VZN č. : 2/2023

Oprávnená osoba :
Ing. Marek Boháček

Podpis :

ÚPNO HORNÉ OREŠANY - ZMENY A DOPLNKY 03/2020

OBSAH :
VEREJNÉ TECHNICKÉ VYBAVENIE
VODNÉ HOSPODÁRSTVO

MIERKA :

1 : 5 000

Č. VÝKRESU :

05a-5

LEGENDA :

STAV	NÁVRH	VÝHLAD
------	-------	--------

		HRANICA KATASTRA OBCE HORNÉ OREŠANY
		HRANICA KATASTRA SUSEDNÝCH OBCÍ
		HRANICA ZASTAVANÉHO ÚZEMIA OBCE
		HRANICA CHKO MALÉ KARPATY
		HRANICA MALOPLOŠNÝCH CHRÁNENÝCH ÚZEMÍ
		HRANICA LOKALÍT EURÓPSKEHO VÝZNAMU
		HRANICA CHRÁNENÉHO VTÁČIEHO ÚZEMIA
		FUNKČNÉ PLOCHY
		PLOCHY ZBERNÝCH DVOROV
		PLOCHY SÍDELNEJ ZELENÉ A POĽNOHOSP. KULTÚR
		PLOCHY KRAJINEJ ZELENÉ A LESOV
		PLOCHY ORNEJ PÔDY
		VODNÉ PLOCHY A TOKY
		VODOHOSPODÁRSKE A VODOZÁDRŽNÉ OPATRENIA
		OZNAČENIE ROZVOJOVÝCH LOKALÍT
		OCHRANNÉ PÁSMA VŠETKÝCH DRUHOV
		DOPRAVNÉ PLOCHY A KOMUNIKÁCIE

		VODNÉ ZDROJE - STUDNE
		VODNÉ ZDROJE - PRAMENE
		ZEMNÝ VODOJEM
		PREPOJOVACIA ŠACHTA
		VÝTLAK DO VODOJEMU
		VODOVOD V ČASTI OBCE MAJDÁNSKE
		OBEČNÝ VODOVOD
		PÁSMO HYGIENICKEJ OCHRANY 1°
		SPLAŠKOVÁ KANAL. TLAKOVÁ - VYPROJEKTOVANÁ
		SPLAŠKOVÁ KANAL. GRAVITAČNÁ - VYPROJEKTOV.
		SPLAŠKOVÁ KANALIZÁCIA GRAVITAČNÁ
		ČERPACIA STANICA - VYPROJEKTOVANÁ

ÚPNO HORNÉ OREŠANY - ZMENY A DOPLNKY 03/2020

OBSAH :
VEREJNÉ TECHNICKÉ VYBAVENIE
VODNÉ HOSPODÁRSTVO

MIERKA :

1 : 5 000

Č. VÝKRESU :

05c