


Níva hój

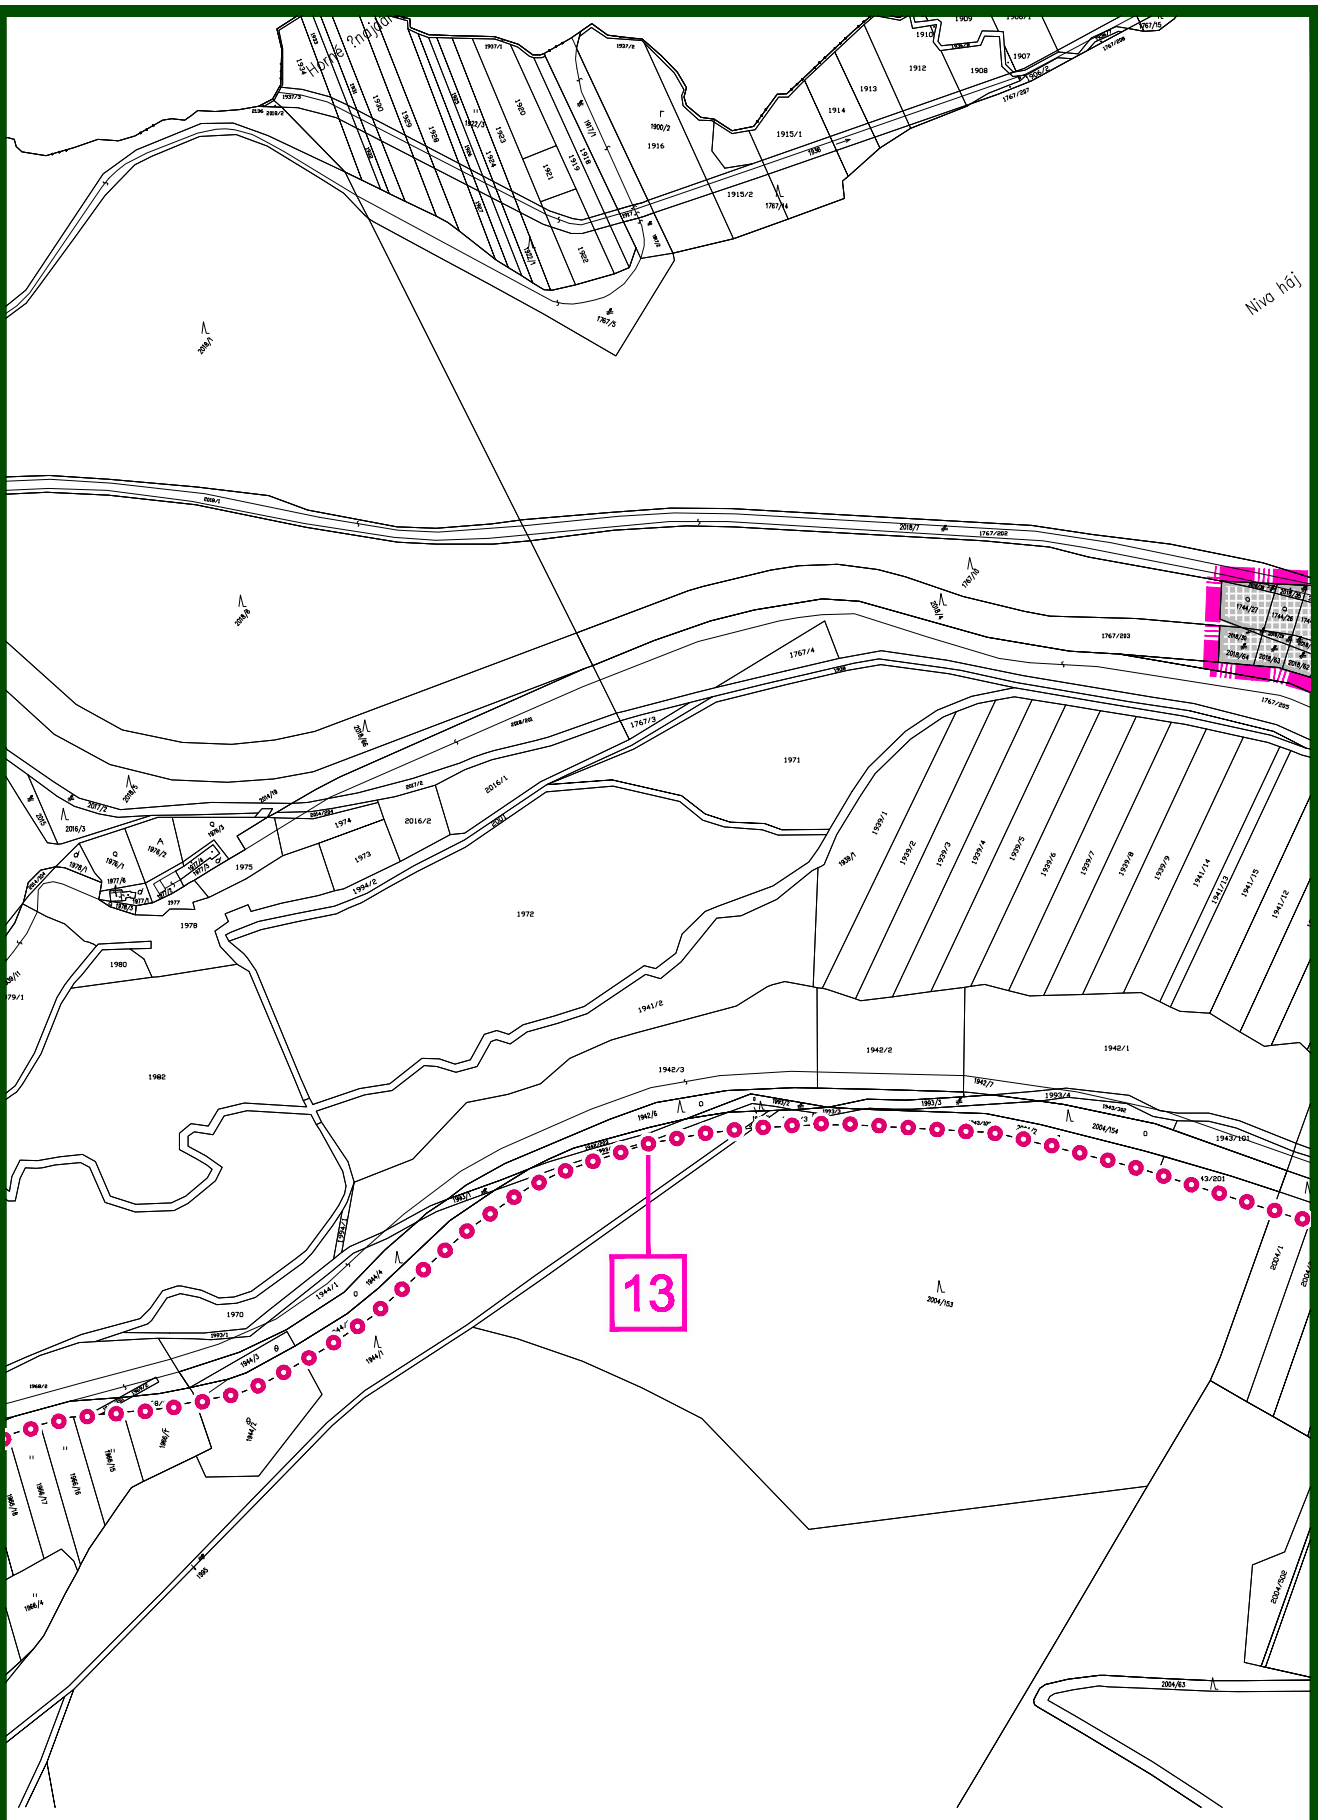

# ÚPNO HORNÉ OREŠANY - ZMENY A DOPLNKY 02/2016

**OBSAH:**  
**VEREJNÉ DOPRAVNÉ VYBAVENIE**

**MIERKA:**  
**1 : 5 000**

**Č. VÝKRESU:**  
**03a-2**