


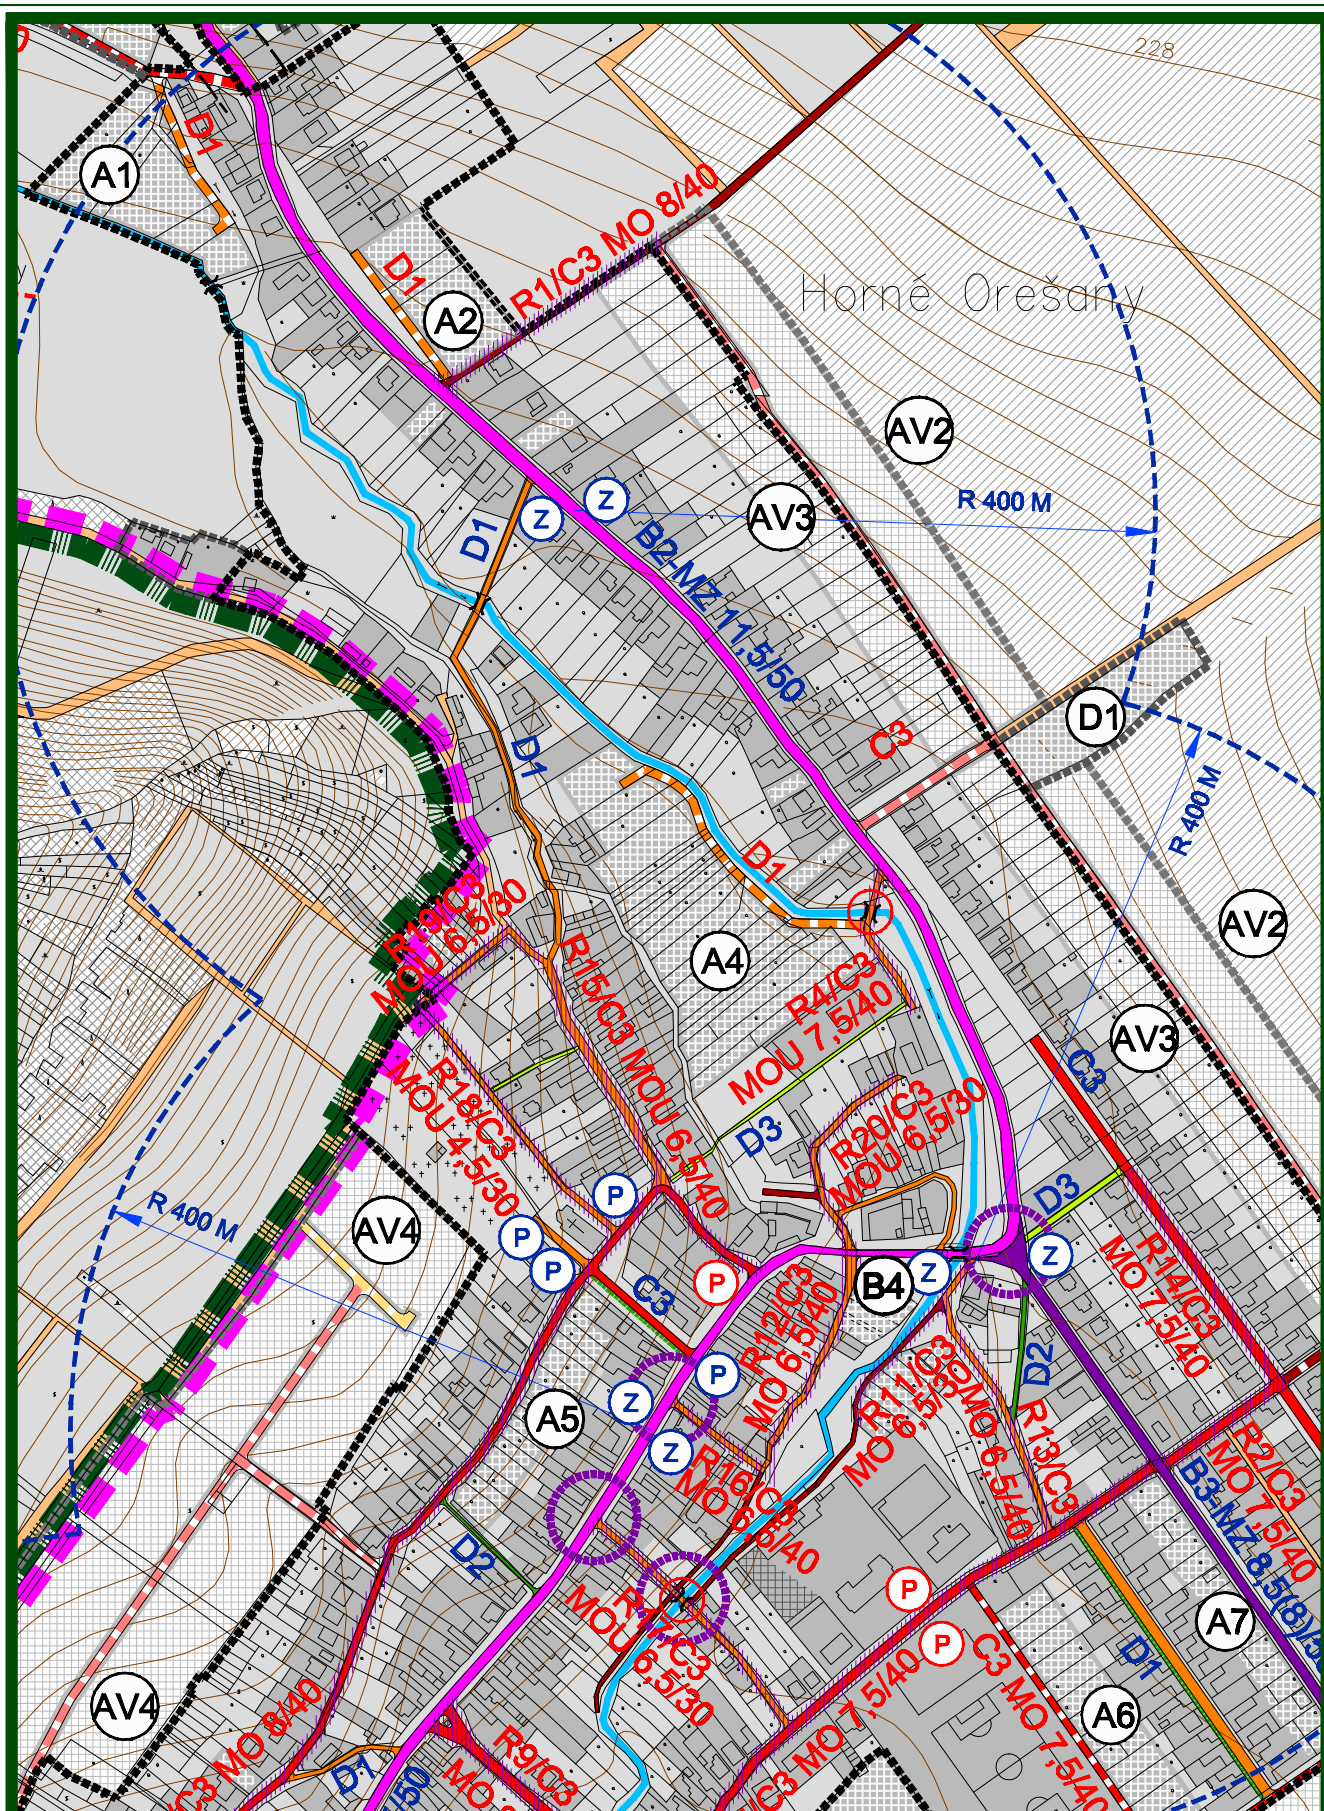

ÚPNO HORNÉ OREŠANY - ZMENY A DOPLNKY 02/2016

OBSAH:

VEREJNÉ DOPRAVNÉ VYBAVENIE

MIERKA:

1 : 5 000

Č. VÝKRESU:

03b-4