

OBEC HORNÉ OREŠANY

SCHVAĽOVACIA DOLOŽKA :

ÚZEMNÝ PLÁN OBCE HORNÉ OREŠANY
ZMENY A DOPLNKY 01/2012

BOL SCHVÁLENÝ V OBECNOM ZASTUPITEĽSTVE

UZN. Č. : 48/5.OZ/2013

ZO DŇA : 19.08.2013

OPRÁVNENÁ OSOBA : Bc. JÁN KORMÚTH

PODPIS :

PEČIATKA :

LEGENDA - ROZVOJOVÉ LOKALITY :

(A)	PLOCHY BYTOVÝCH A RODINNÝCH DOMOV
A3	HRANOVÁ - ZMENY A DOPLNKY 01/2012 - B
A10	OHLAJTY - ZMENY A DOPLNKY 01/2012 - C
A12	NIVA (II) - ZMENY A DOPLNKY 01/2012 - D
(B)	PLOCHY FUNKČNE ZMIEŠANÉ
B3	MAJDÁNSKE - ZMENY A DOPLNKY 01/2012 - A
B4	LÁZEŇ - ZMENY A DOPLNKY 01/2012 - E
(C)	PLOCHY ŠPORTU A REKREÁCIE
C3	PARINA - ZMENY A DOPLNKY 01/2012 - F







HRANICA RIEŠENÝCH LOKALÍT - ZMENY A DOPLNKY 01/2012

04a - NÁLOŽKA - ÚPNO HORNÉ OREŠANY - ZMENY A DOPLNKY 01/2012

04b - PODKLAD - ÚPNO HORNÉ OREŠANY - SCHVÁLENÝ UZNESENÍM Č. 29/6.OZ/2010

04c - LEGENDA

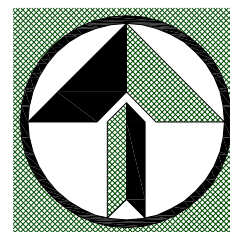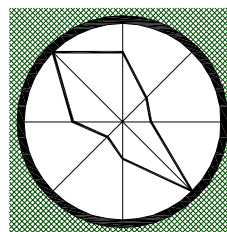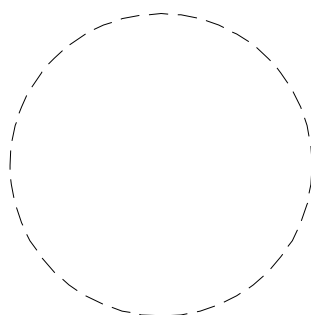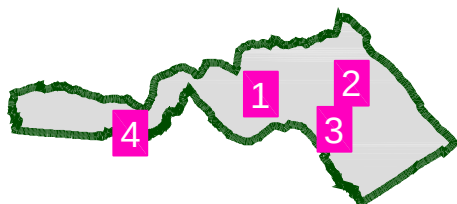

ÚPNO HORNÉ OREŠANY - ZMENY A DOPLNKY 01/2012

OBSAH :


VEREJNÉ TECHNICKÉ VYBAVENIE
ENERGETIKA A SPOJE

MIERKA :

1 : 5 000

Č. VÝKRESU :

04

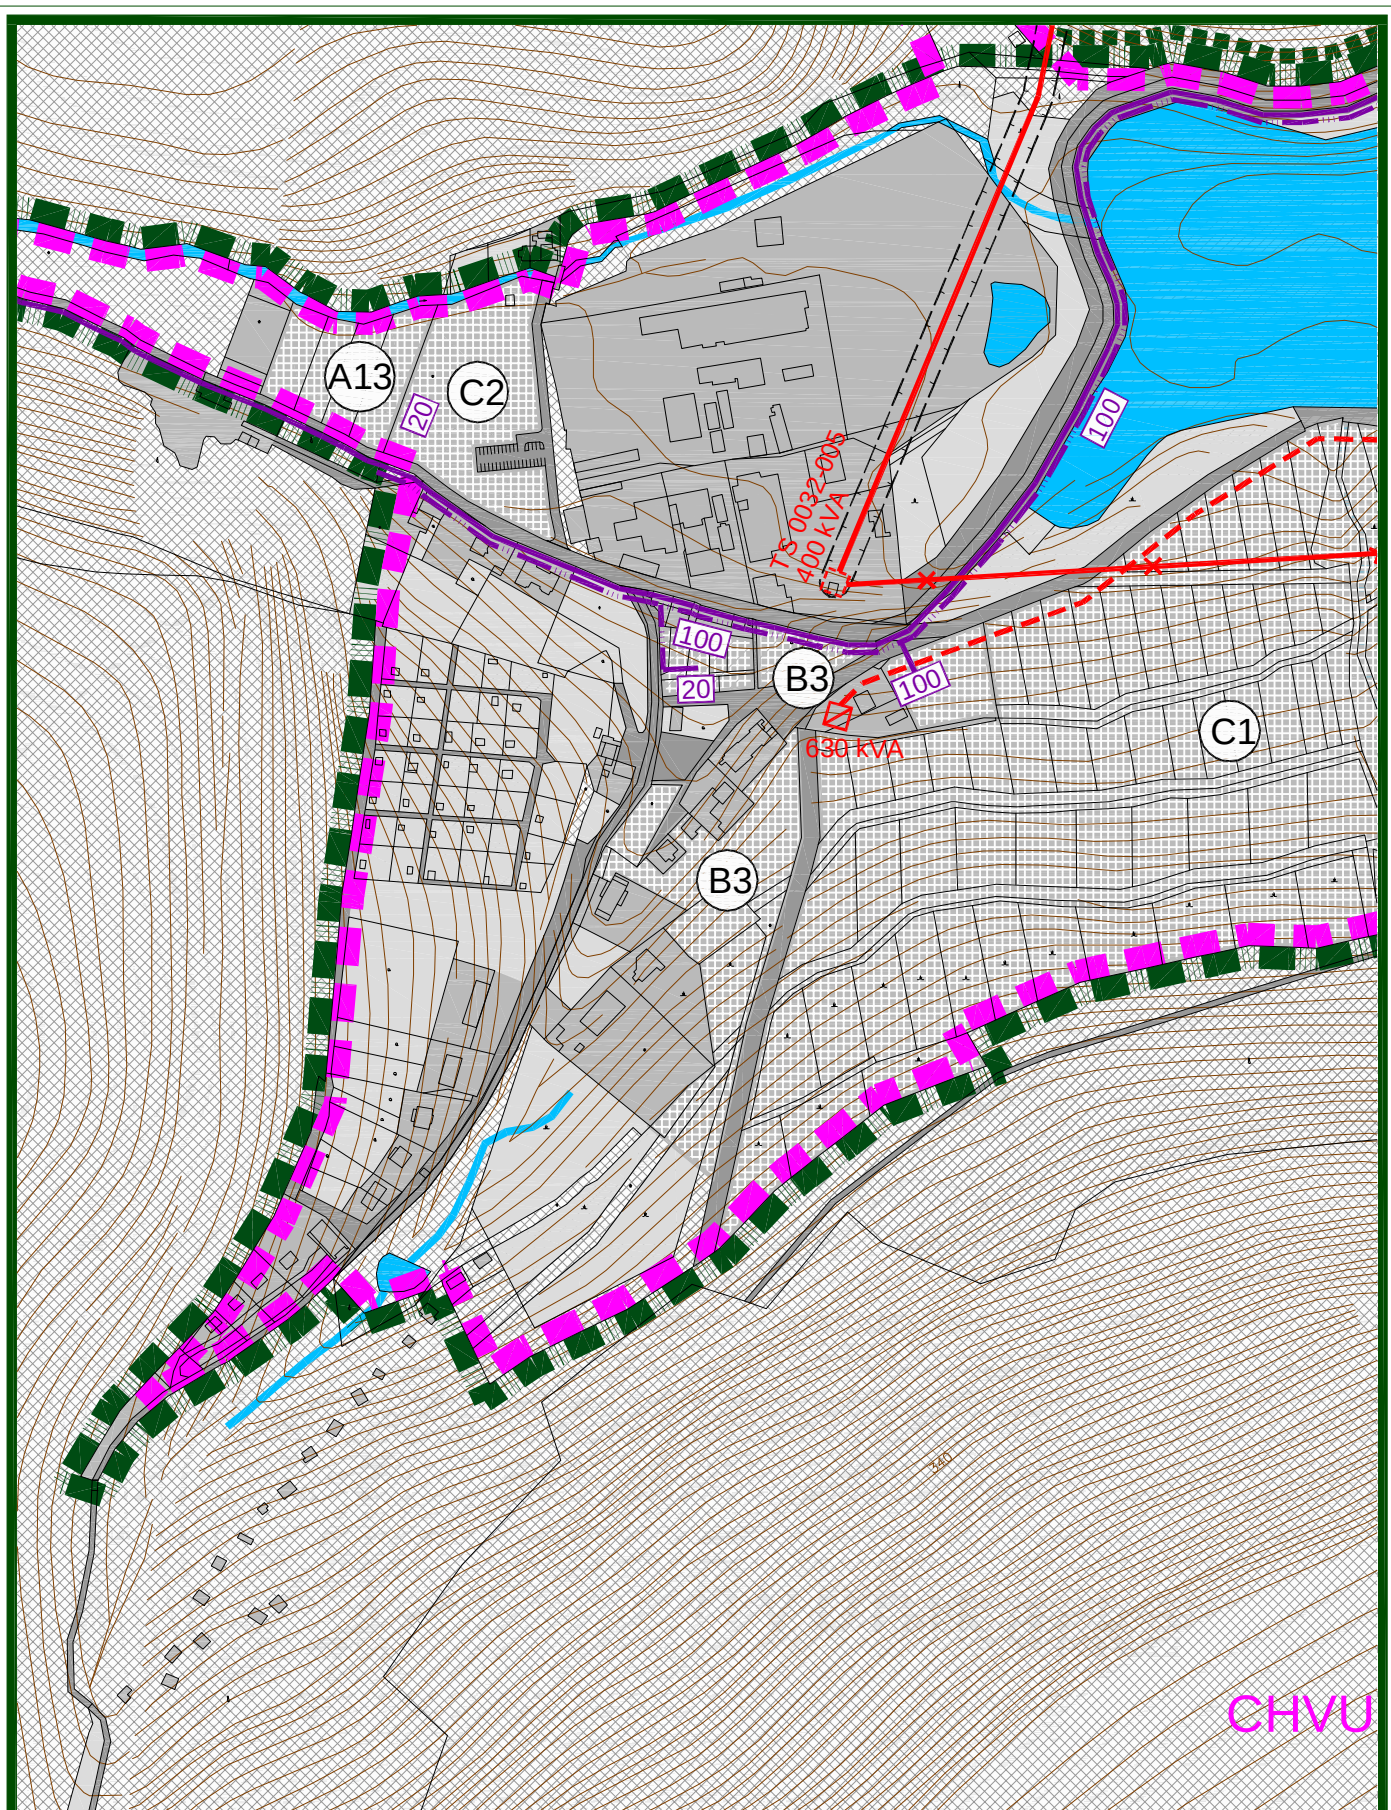

CHVU

ÚPNO HORNÉ OREŠANY - ZMENY A DOPLNKY 01/2012


OBSAH :
VEREJNÉ TECHNICKÉ VYBAVENIE
ENERGETIKA A SPOJE

MIERKA :

1 : 5 000

Č. VÝKRESU :

04b-1

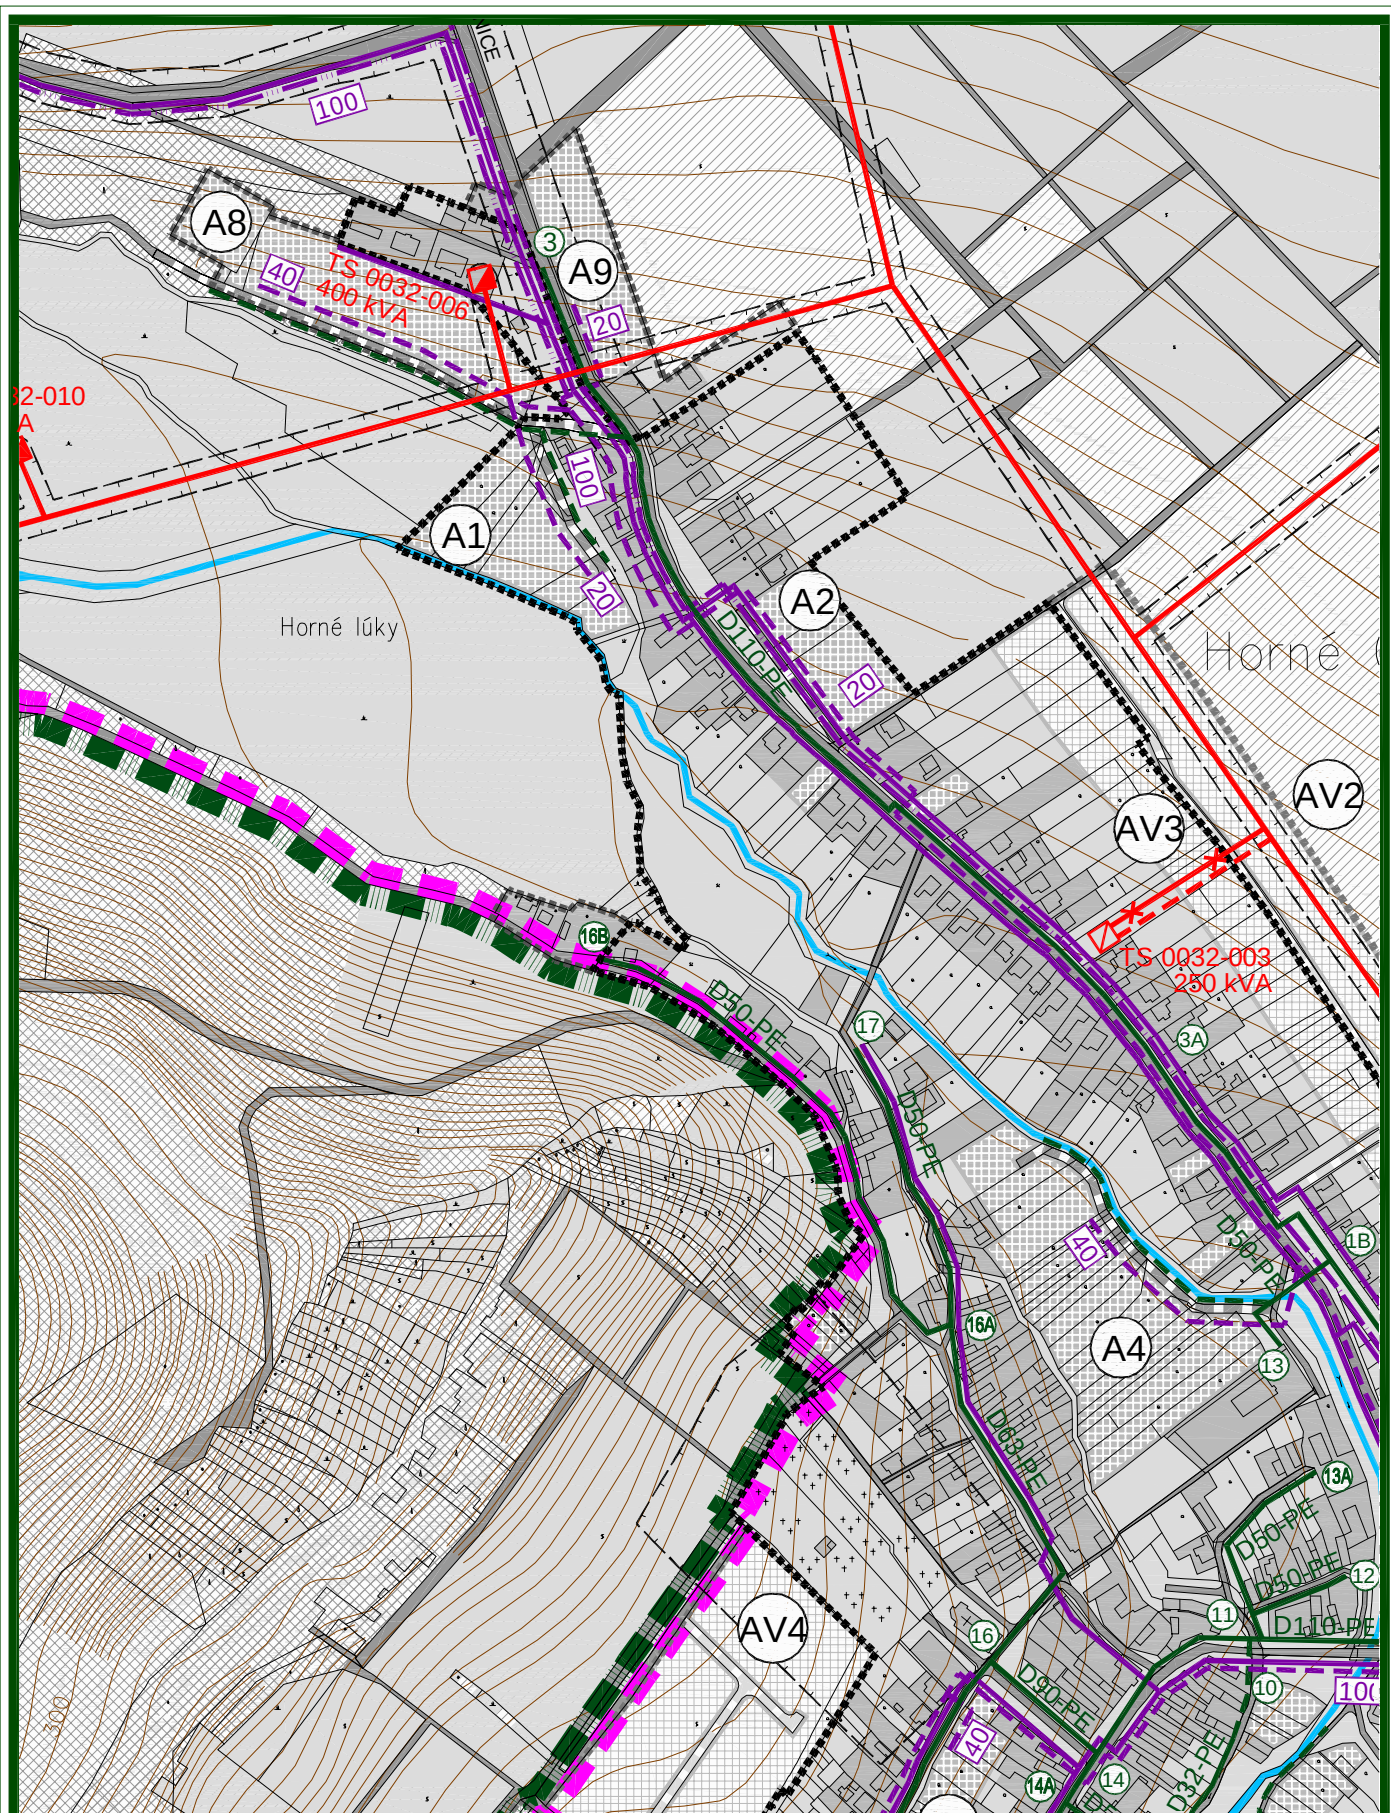

ÚPNO HORNÉ OREŠANY - ZMENY A DOPLNKY 01/2012

OBSAH :
 VEREJNÉ TECHNICKÉ VYBAVENIE
 ENERGETIKA A SPOJE


MIERKA :

1 : 5 000

Č. VÝKRESU :

04b-2

SKUEV 0277 NAD VINICAMI

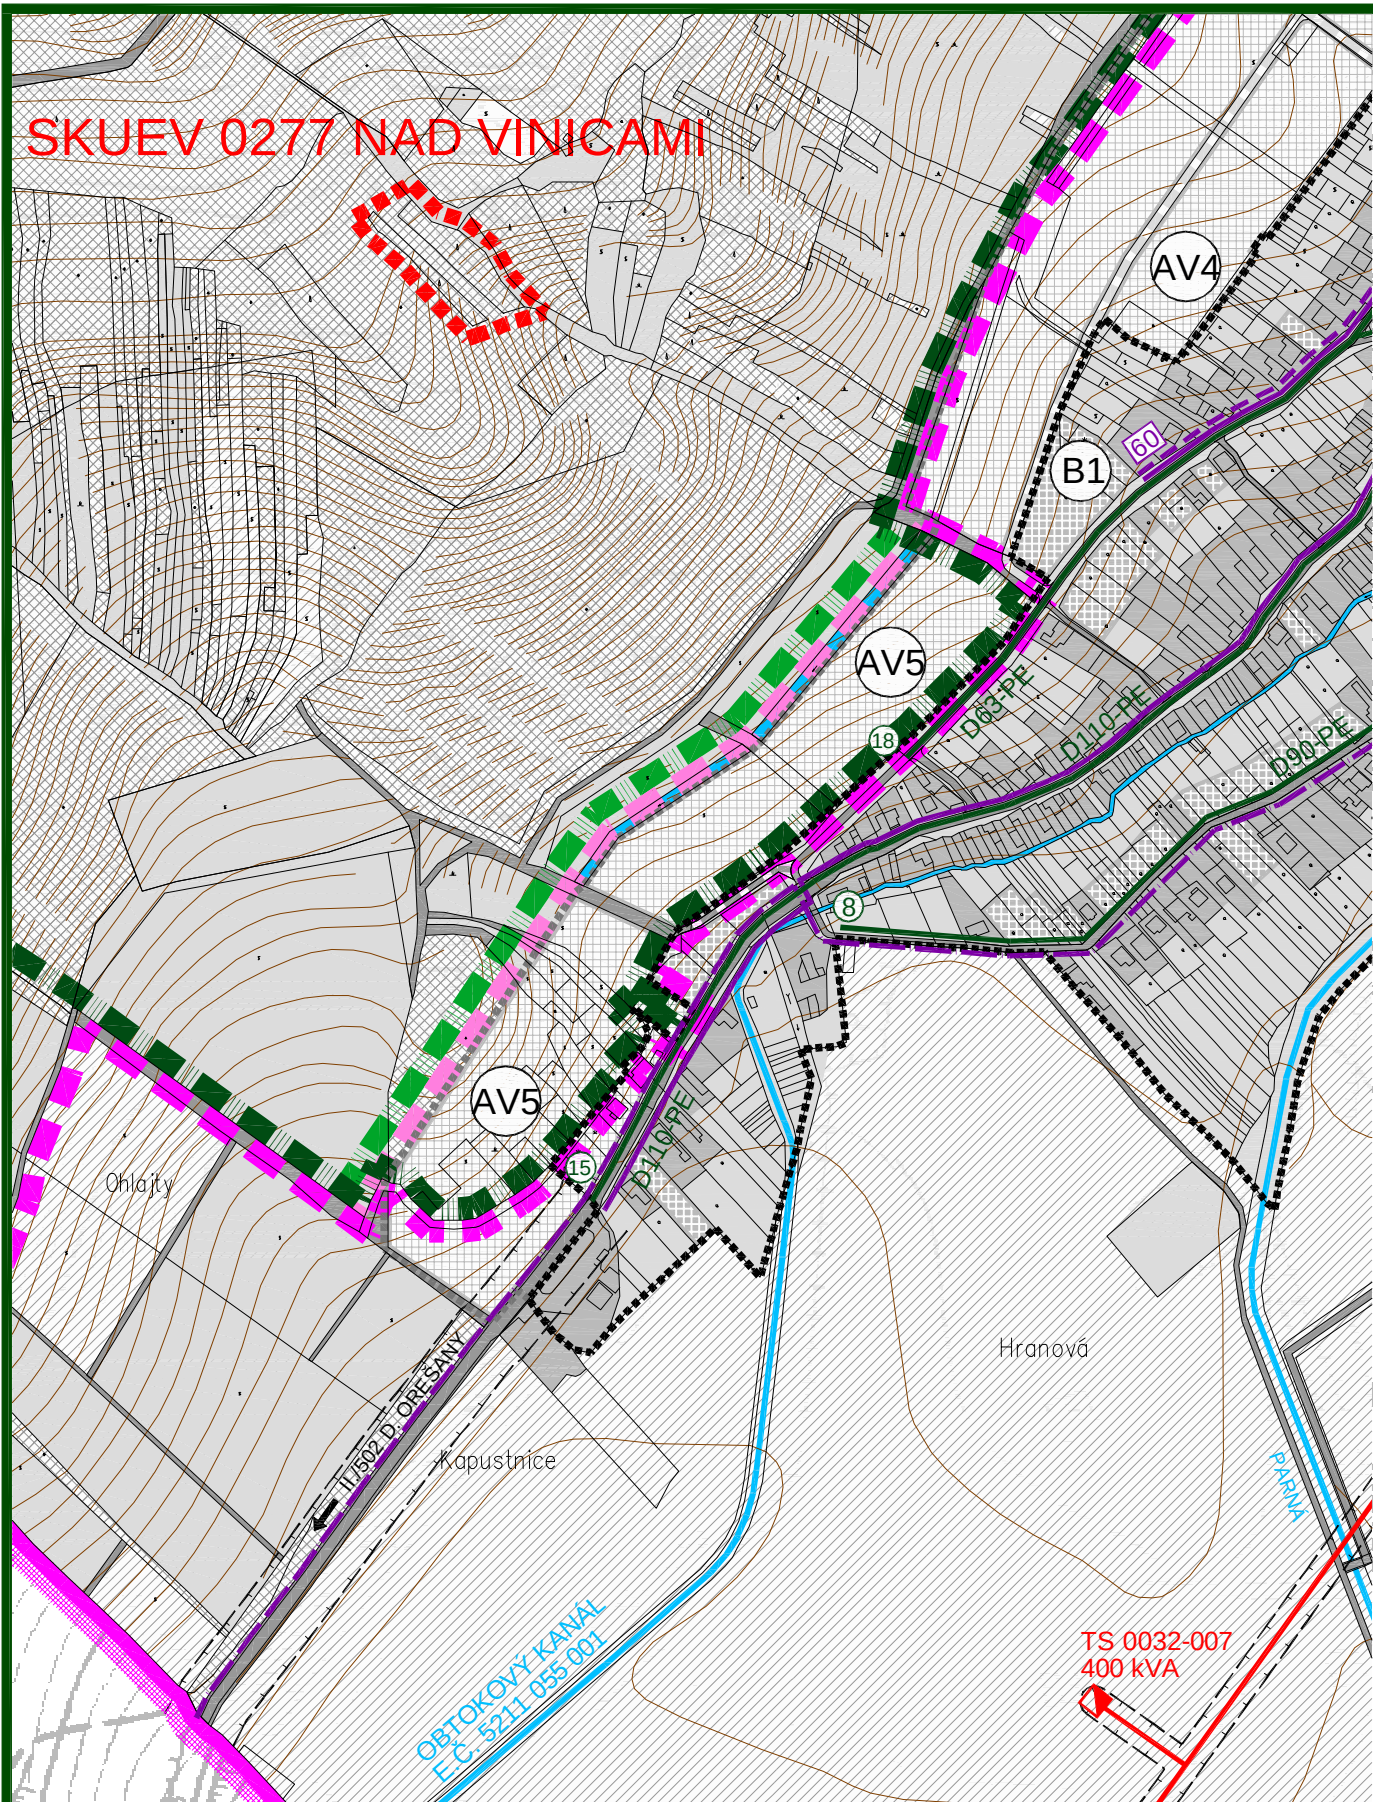

ÚPNO HORNÉ OREŠANY - ZMENY A DOPLNKY 01/2012


OBSAH :
VEREJNÉ TECHNICKÉ VYBAVENIE
ENERGETIKA A SPOJE

MIERKA :

1 : 5 000

Č. VÝKRESU :

04b-3

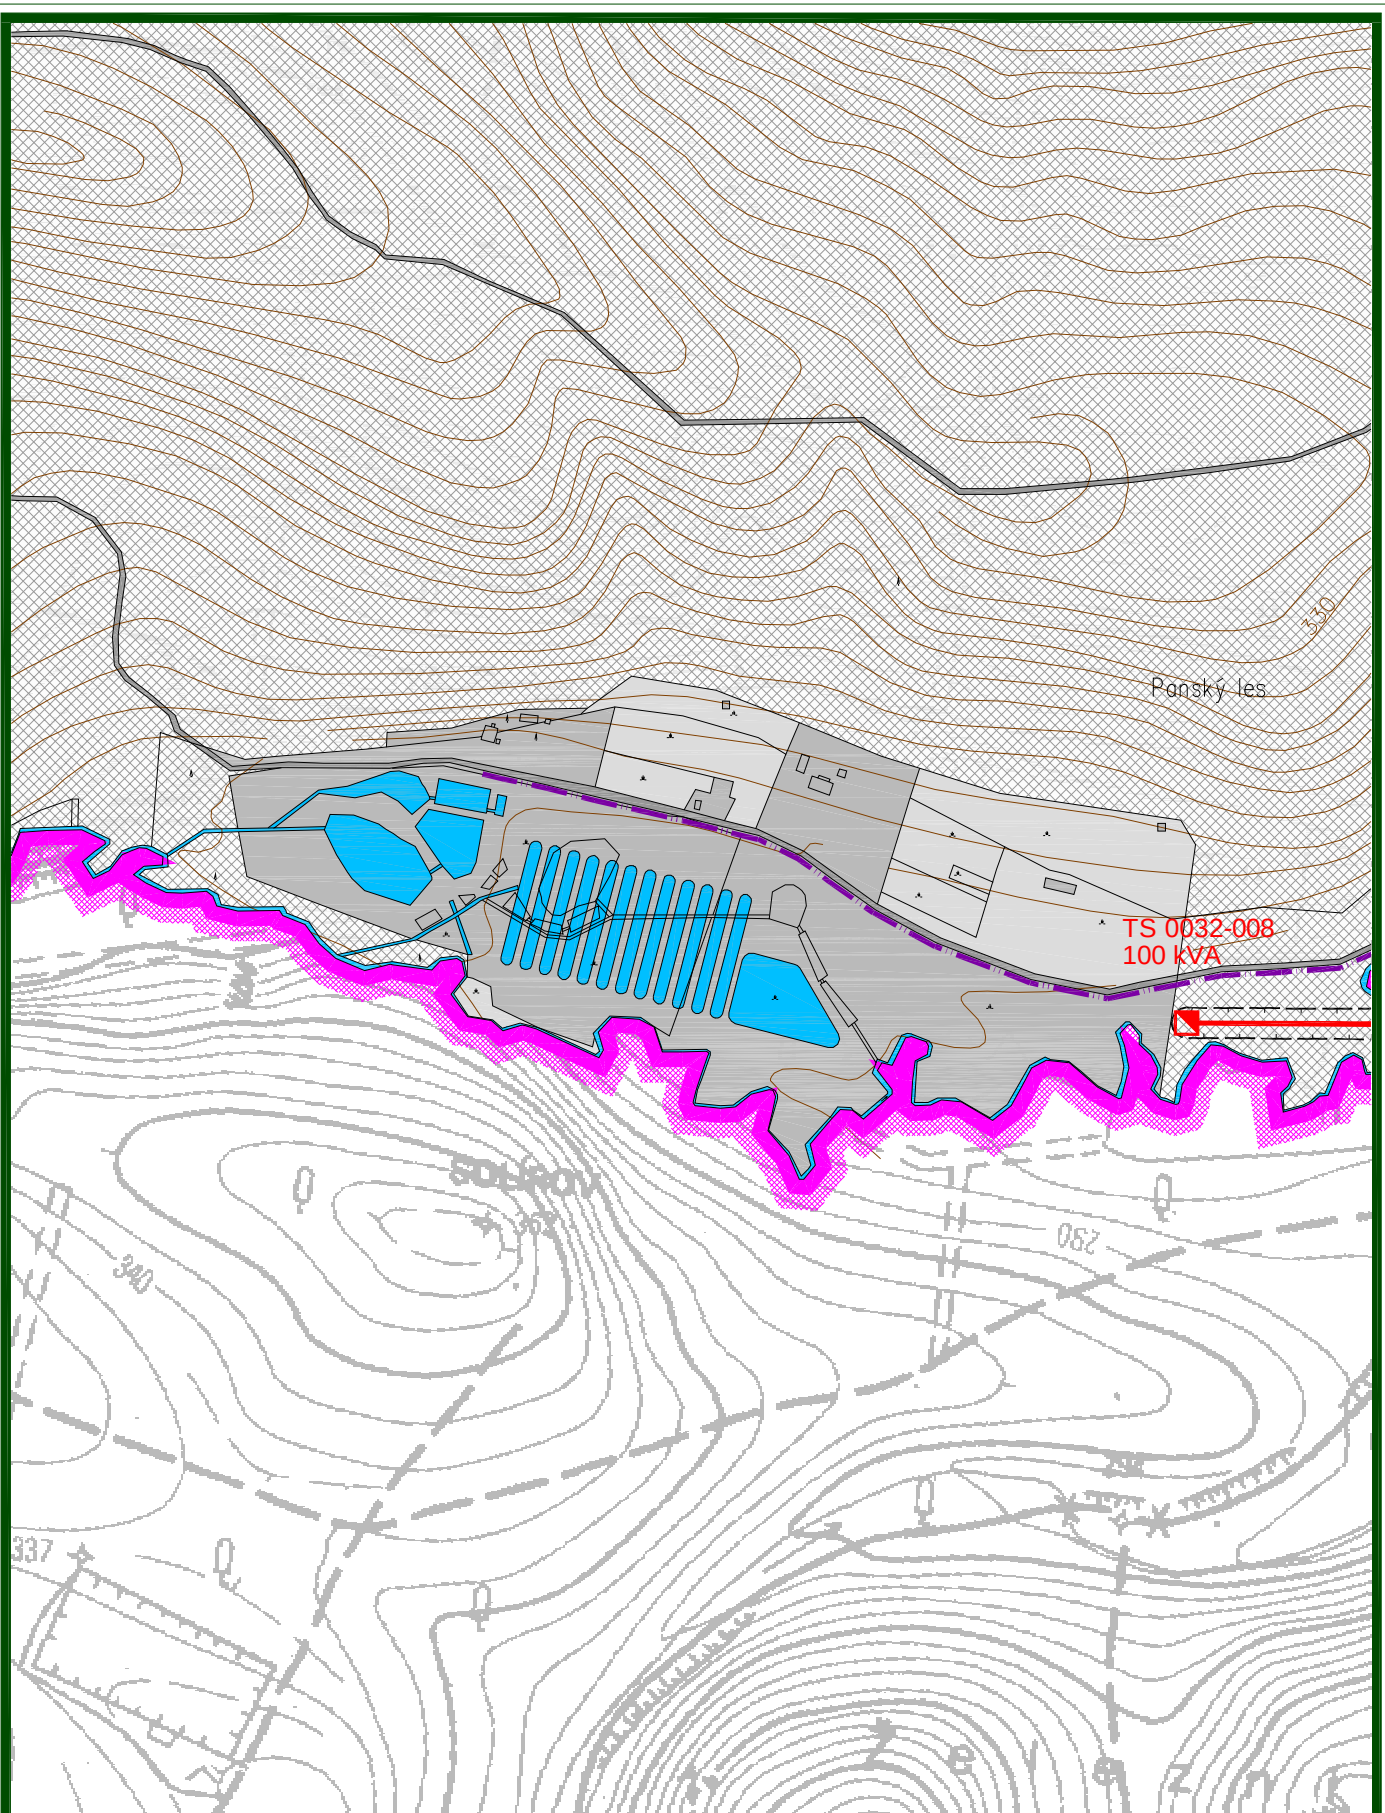

ÚPNO HORNÉ OREŠANY - ZMENY A DOPLNKY 01/2012

OBSAH:
VEREJNÉ TECHNICKÉ VYBAVENIE
ENERGETIKA A SPOJE

MIERKA:

1 : 5 000

Č. VÝKRESU:

04b-4

OBEC HORNÉ OREŠANY

SCHVAĽOVACIA DOLOŽKA :

ÚZEMNÝ PLÁN OBCE HORNÉ OREŠANY
ZMENY A DOPLNKY 01/2012

BOL SCHVÁLENÝ V OBECNOM ZASTUPITEĽSTVE


UZN. Č. : 48/5.OZ/2013

ZO DŇA : 19.08.2013

OPRÁVNENÁ OSOBA : Bc. JÁN KORMÚTH

PODPIS :

PEČIATKA :

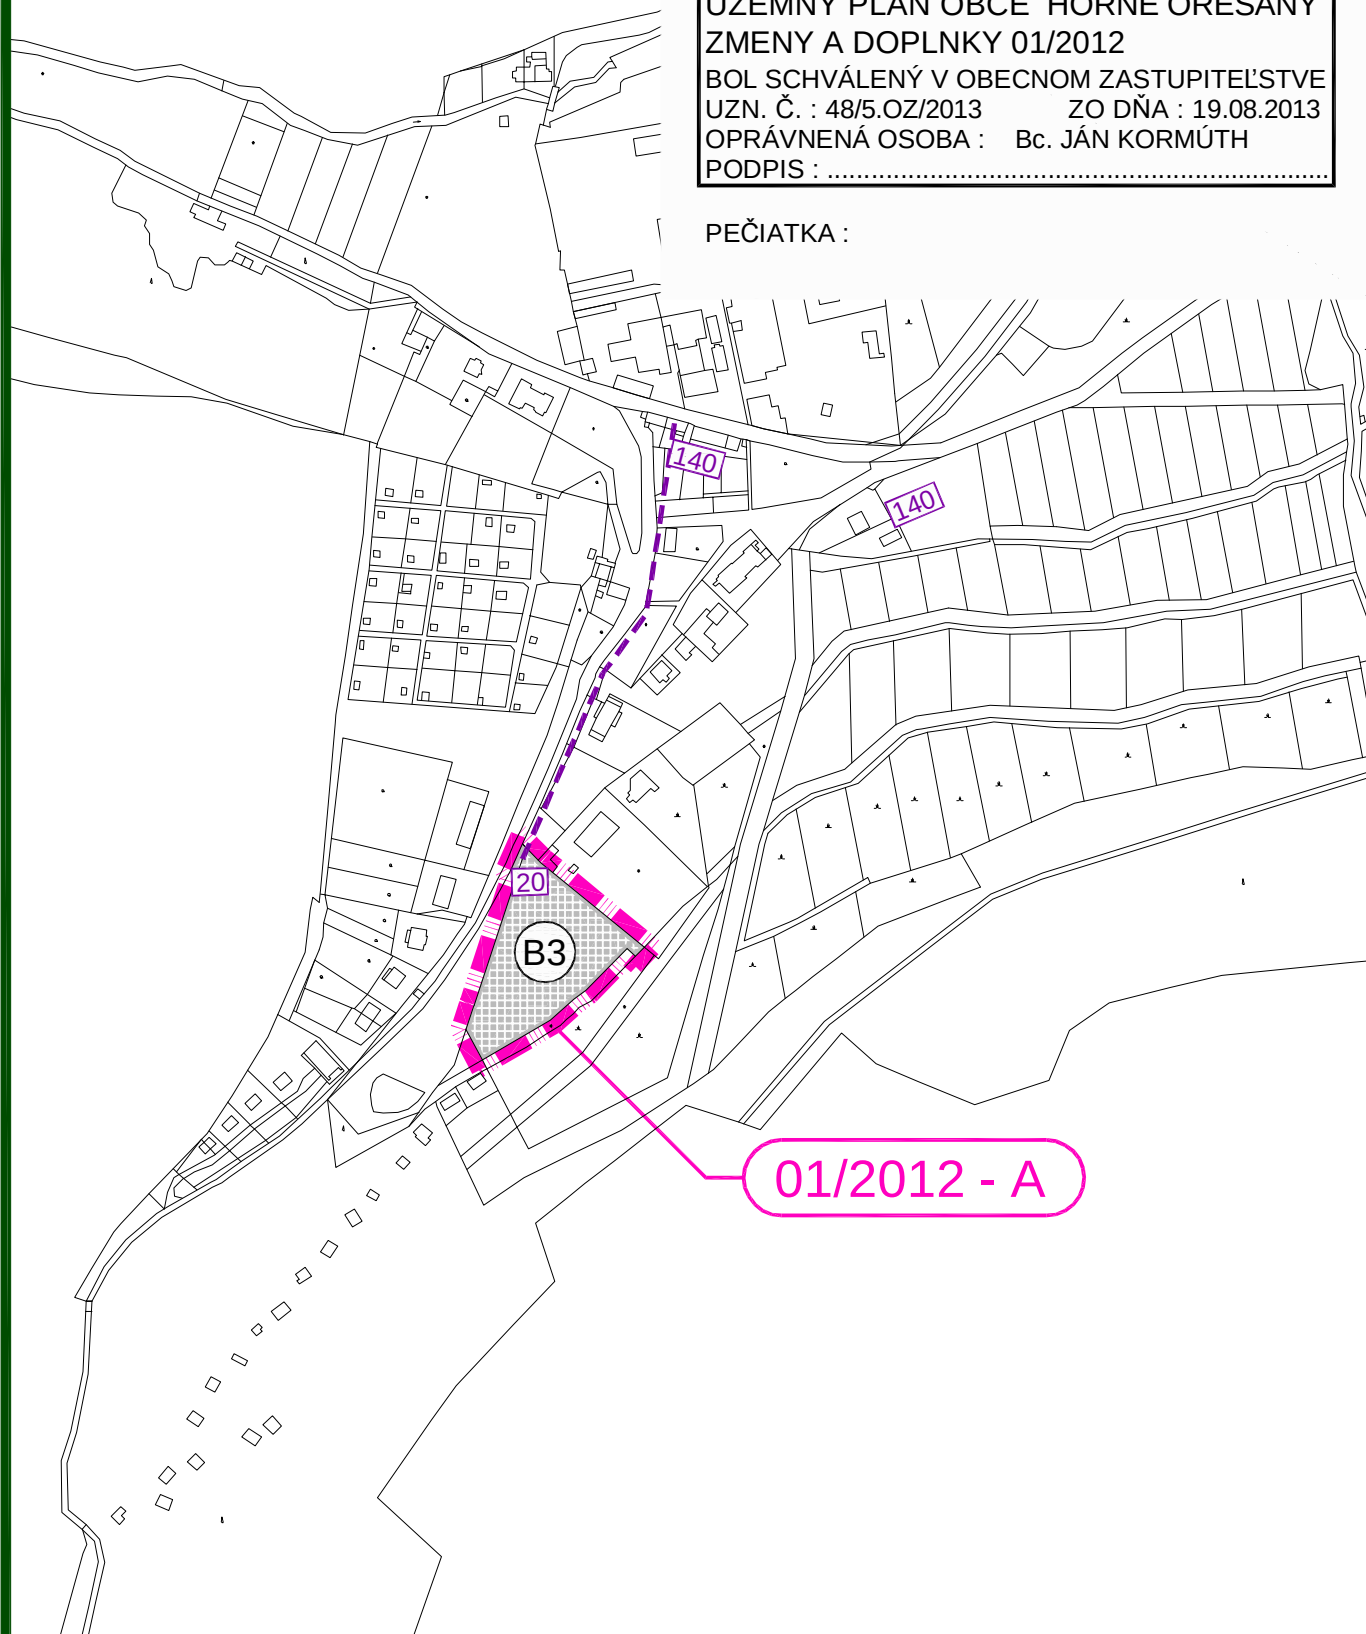

ÚPNO HORNÉ OREŠANY - ZMENY A DOPLNKY 01/2012

OBSAH :


VEREJNÉ TECHNICKÉ VYBAVENIE
ENERGETIKA A SPOJE

MIERKA :

1 : 5 000

Č. VÝKRESU :

04a-1

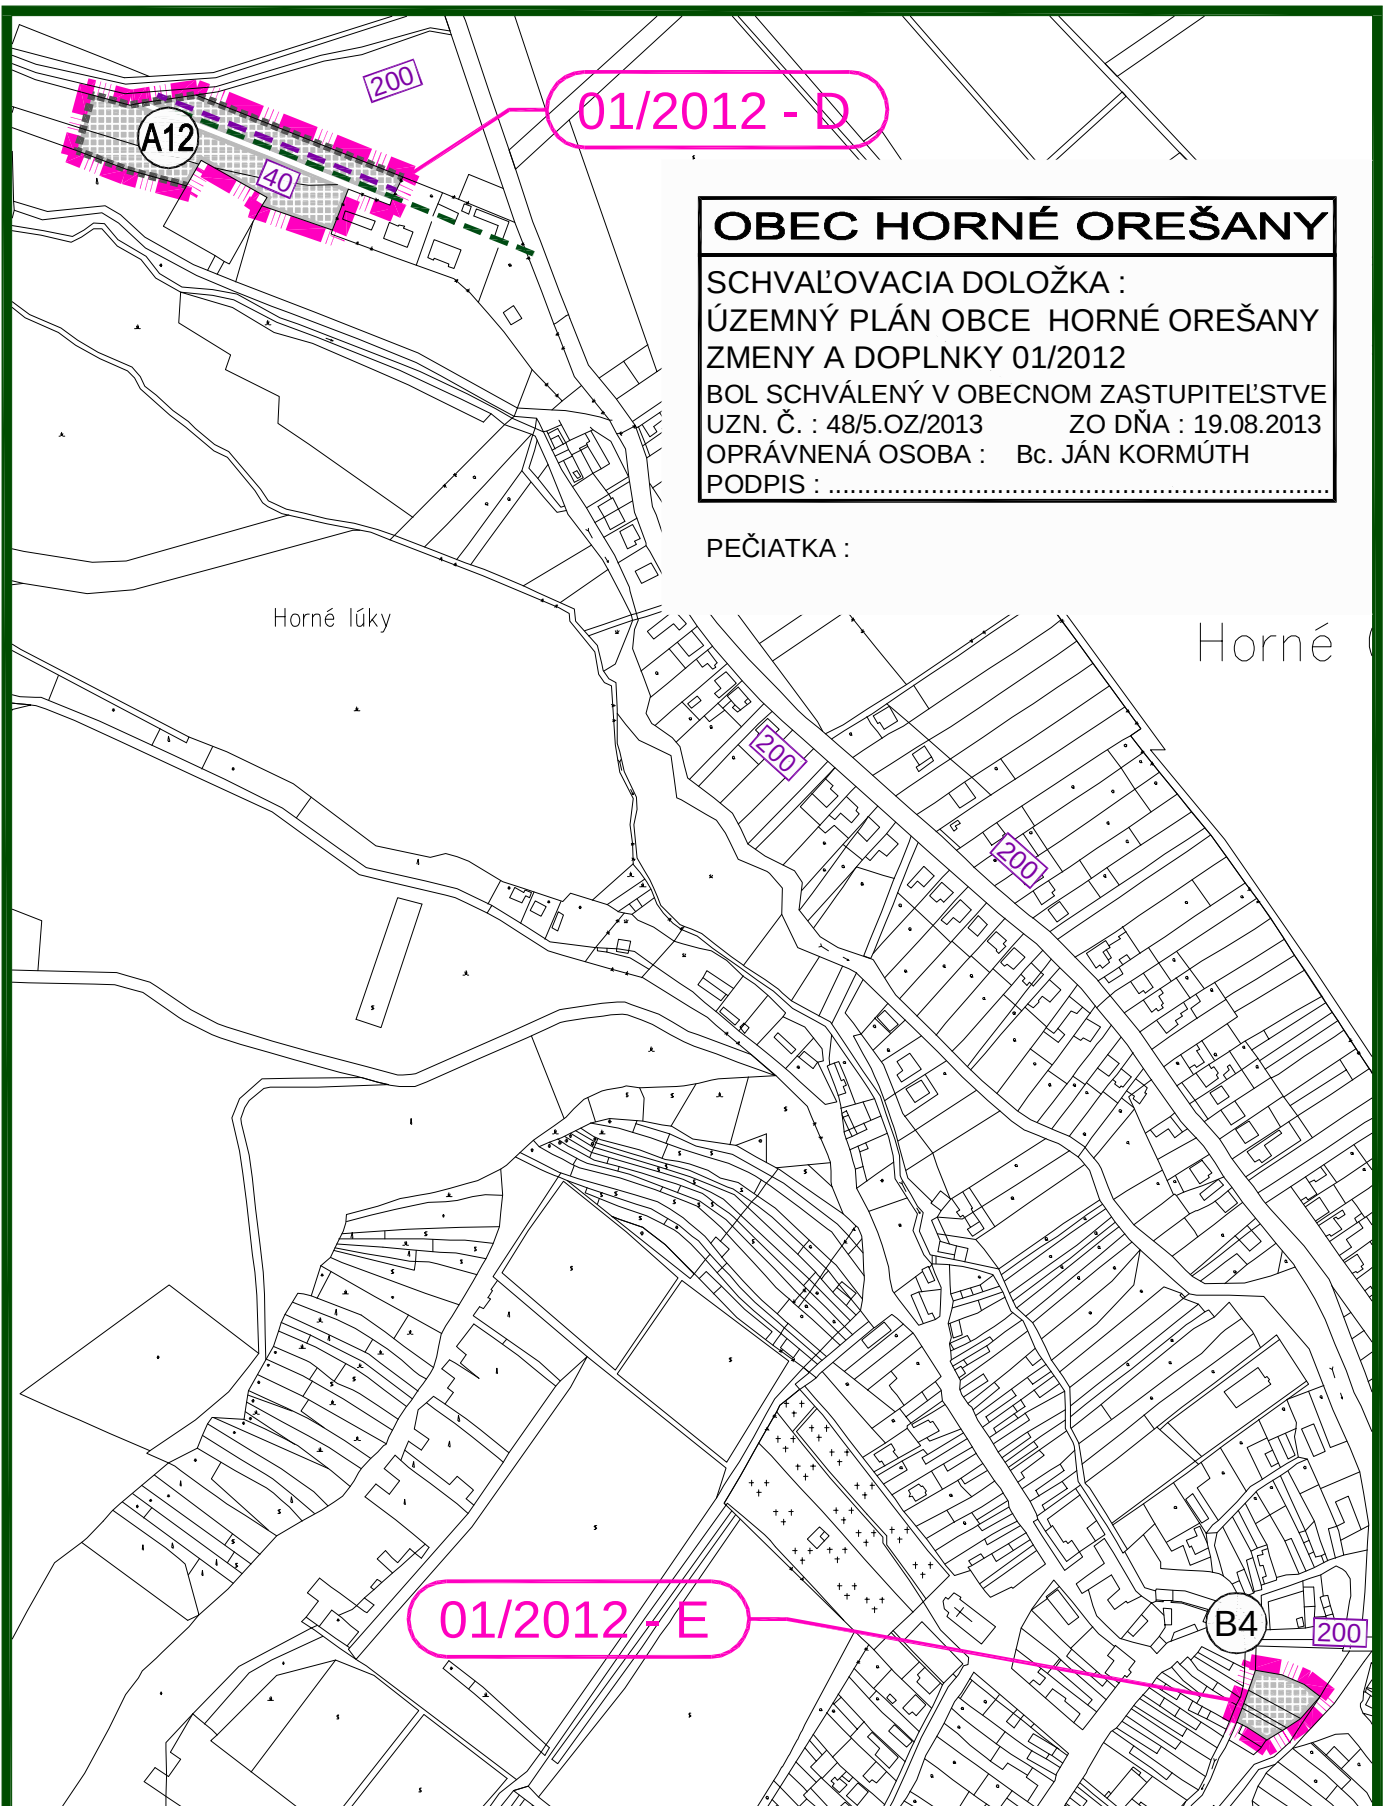

OBEC HORNÉ OREŠANY

SCHVAĽOVACIA DOLOŽKA :

ÚZEMNÝ PLÁN OBCE HORNÉ OREŠANY

ZMENY A DOPLNKY 01/2012

BOL SCHVÁLENÝ V OBECNOM ZASTUPITEL'STVE

UZN. Č. : 48/5.OZ/2013

ZO DŇA : 19.08.2013

OPRÁVNENÁ OSOBA : Bc. JÁN KORMÚTH

PODPIS :

PEČIATKA :

ÚPNO HORNÉ OREŠANY - ZMENY A DOPLNKY 01/2012

OBSAH :

VEREJNÉ TECHNICKÉ VYBAVENIE
ENERGETIKA A SPOJE

MIERKA :

1 : 5 000

Č. VÝKRESU :

04a-2

OBEC HORNÉ OREŠANY

SCHVAĽOVACIA DOLOŽKA :

ÚZEMNÝ PLÁN OBCE HORNÉ OREŠANY
ZMENY A DOPLNKY 01/2012

BOL SCHVÁLENÝ V OBECNOM ZASTUPITEL'STVE


UZN. Č. : 48/5.OZ/2013

ZO DŇA : 19.08.2013

OPRÁVNENÁ OSOBA : Bc. JÁN KORMÚTH

PODPIS :

PEČIATKA :

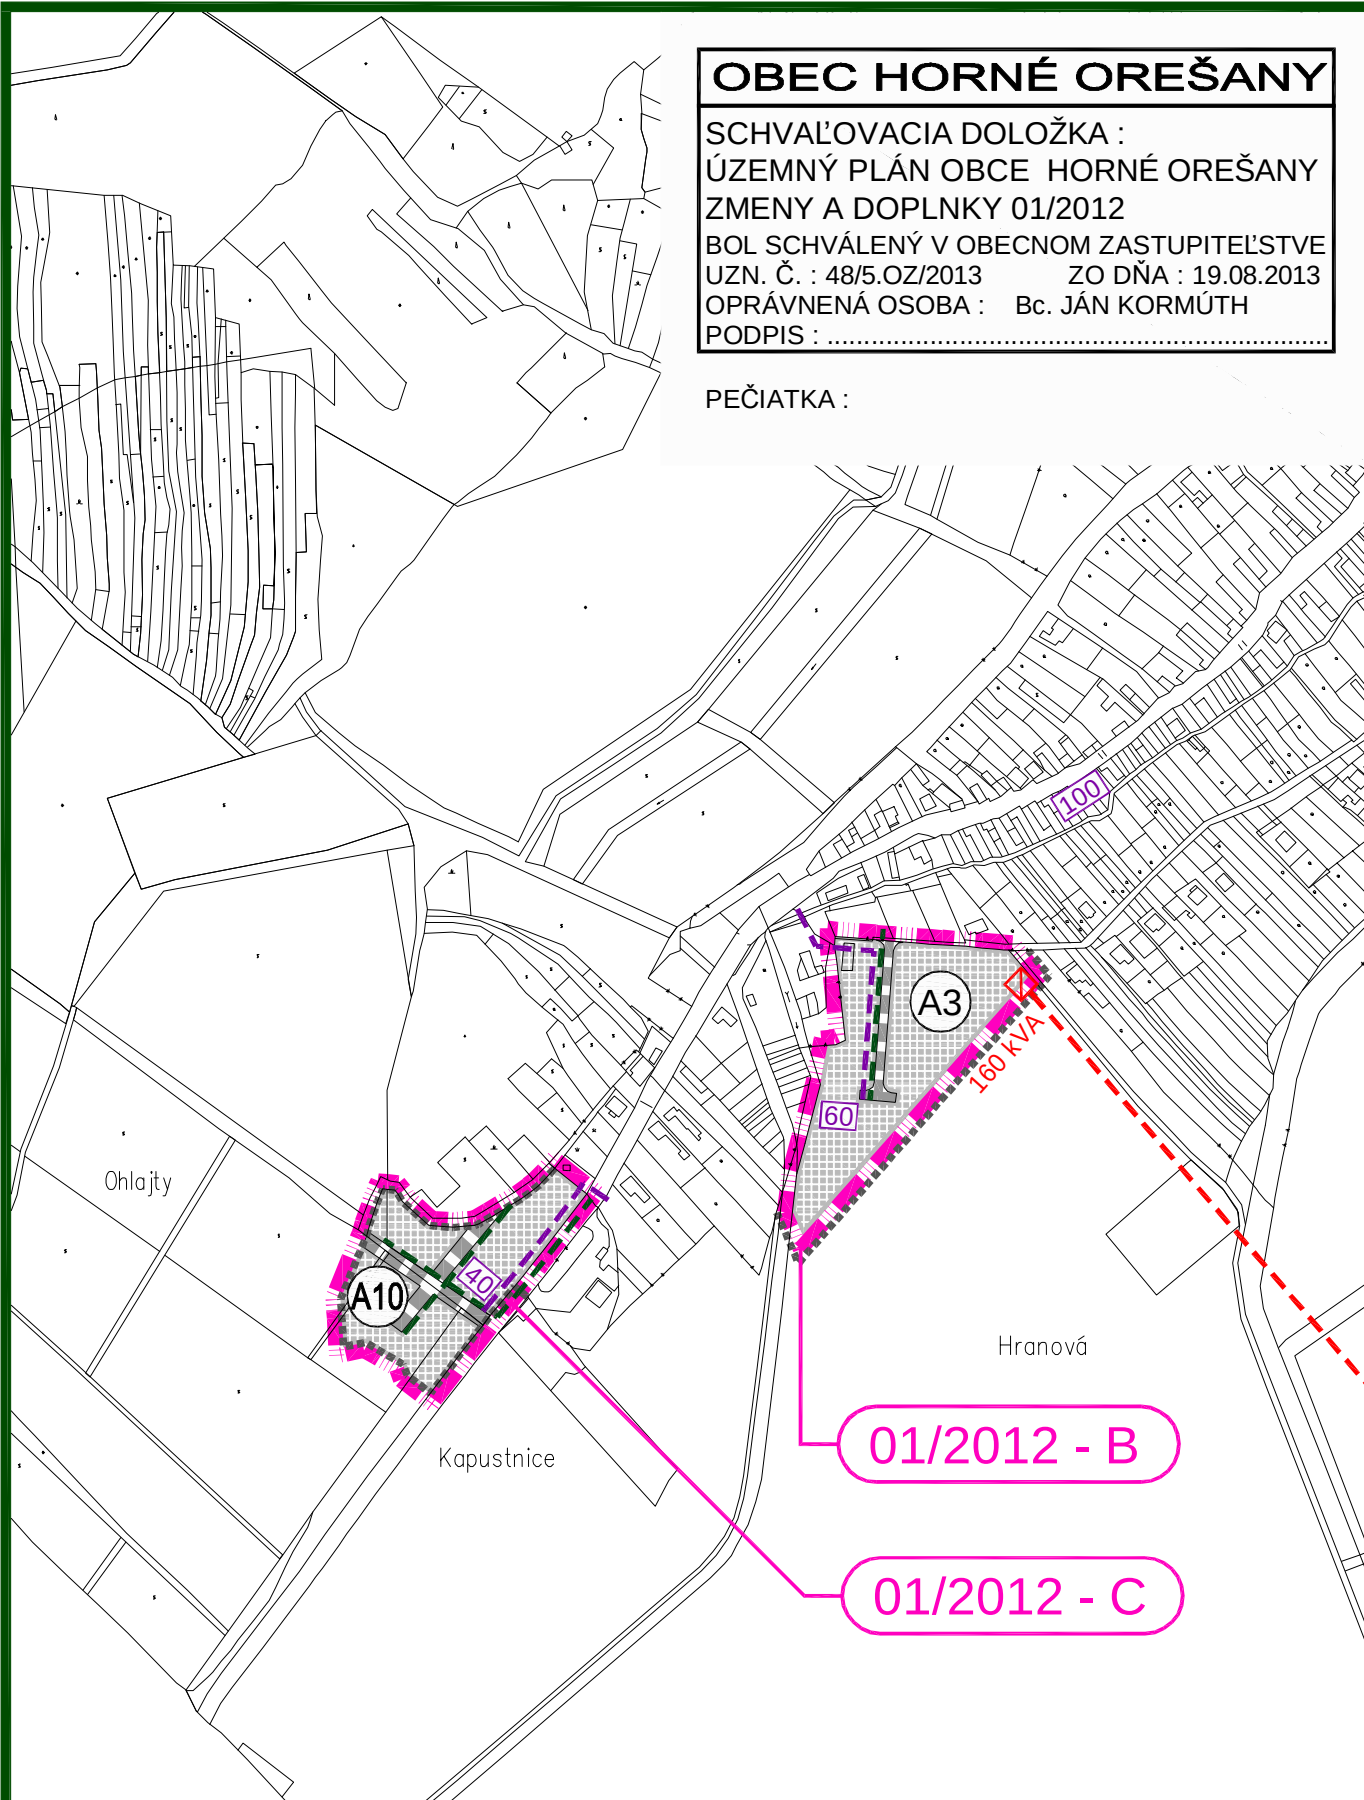

ÚPNO HORNÉ OREŠANY - ZMENY A DOPLNKY 01/2012

OBSAH :

VEREJNÉ TECHNICKÉ VYBAVENIE
ENERGETIKA A SPOJE

MIERKA :

1 : 5 000

Č. VÝKRESU :

04a-3

OBEC HORNÉ OREŠANY

SCHVAĽOVACIA DOLOŽKA :

ÚZEMNÝ PLÁN OBCE HORNÉ OREŠANY
ZMENY A DOPLNKY 01/2012


BOL SCHVÁLENÝ V OBECNOM ZASTUPITEĽSTVE

UZN. Č. : 48/5.OZ/2013 ZO DŇA : 19.08.2013

OPRÁVNENÁ OSOBA : Bc. JÁN KORMÚTH

PODPIS :

PEČIATKA :

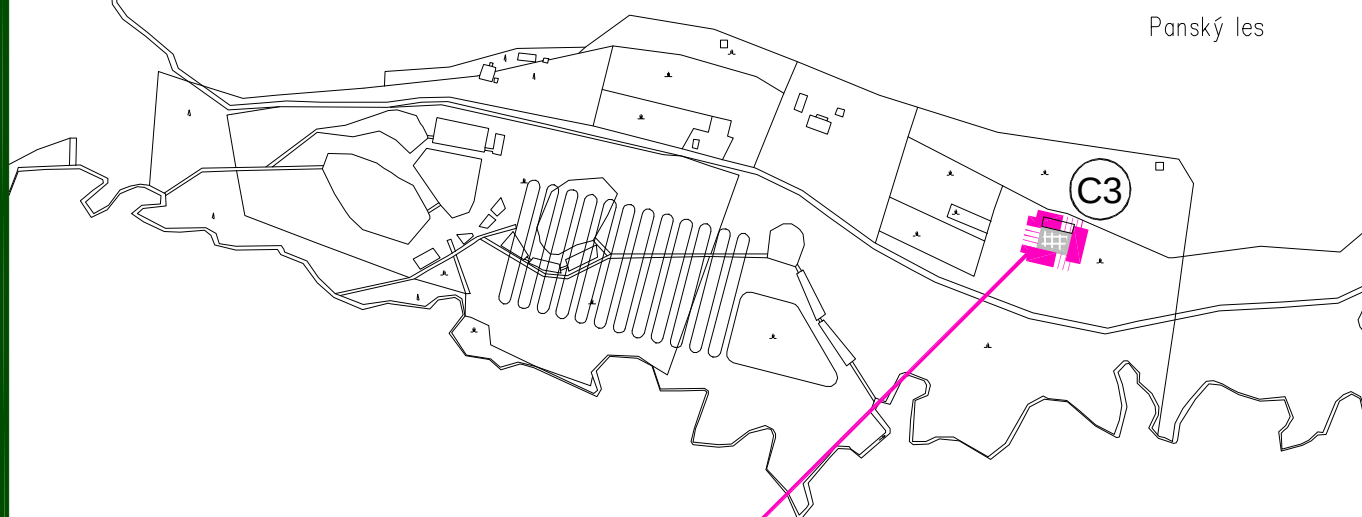

01/2012 - F

ÚPNO HORNÉ OREŠANY - ZMENY A DOPLNKY 01/2012

OBSAH :
VEREJNÉ TECHNICKÉ VYBAVENIE
ENERGETIKA A SPOJE

MIERKA :

1 : 5 000

Č. VÝKRESU :

04a-4

SCHVAĽOVACIA DOLOŽKA :
ÚZEMNÝ PLÁN OBCE HORNÉ OREŠANY
ZMENY A DOPLNKY 01/2012
BOL SCHVÁLENÝ V OBCNOM ZASTUPITEĽSTVE
UZN. Č. : 48/5.OZ/2013 ZO DŇA : 19.08.2013
OPRÁVNENÁ OSOBA : Bc. JÁN KORMÚTH
PODPIS :

LEGENDA :	
STAV	NÁVRH VÝHLAD
	HRANICA KATASTRA OBCE HORNÉ OREŠANY
	HRANICA KATASTRA SUSEDNÝCH OBCÍ
	HRANICA ZASTAVANÉHO ÚZEMIA OBCE
	HRANICA CHKO MALÉ KARPATY
	HRANICA MALOPOŠŇNÝCH CHRÁNENÝCH ÚZEMÍ
	HRANICA LOKALÍT EURÓPSKEHO VÝZNAMU
	HRANICA CHRÁNENÉHO VTÁČIEHO ÚZEMIA
	FUNKČNÉ PLOCHY
	PLOCHY SÍDELNEJ ZELENÉ A POĽNOHOSP. KULTÚRY
	PLOCHY KRAJINEJ ZELENÉ A LESOV
	PLOCHY ORNEJ PÔDY
	VODNÉ PLOCHY A TOKY
	DOPRAVNÉ PLOCHY A KOMUNIKÁCIE
	OCHRANNÉ PÁSMO VŠETKÝCH DRUHOV
	OZNAČENIE ROZVOJOVÝCH LOKALÍT
	VZDUŠNÉ ELEKTRICKÉ VEDENIE VN - 22 kV
	VZDUŠNÉ EL. VEDENIE VN - 22 kV - NA DEMONTÁŽ
	KÁBLOVÉ ELEKTRICKÉ VEDENIE VN - 22 kV
	TRAFOSTANICA
	TRAFOSTANICA NA DEMONTÁŽ
	VTL PLYNOVOD
	VTL PRÍPOJKA PLYNU
	STL PLYNOVOD
	REGULAČNÁ STANICA PLYNU VTL - STL
	UZLOVÝ BOD
	2x DIAL'KOVÝ KÁBEL (METALICKÝ + OPTICKÝ)
	KÁBLE MIESTNEJ TELEFÓNNEJ SIETE
	VZDUŠNÉ VEDENIE MIESTNEJ TELEFÓNNEJ SIETE
	RÚRKA HDPE PRE OPTICKÉ KÁBLE
	DIGITÁLNA TELEFÓNNA ÚSTREDŇA - EWSD

OBSAH :
VEREJNÉ TECHNICKÉ VYBAVENIE
ENERGETIKA A SPOJE

Č. VÝKRESU :

04c