


Níva hój

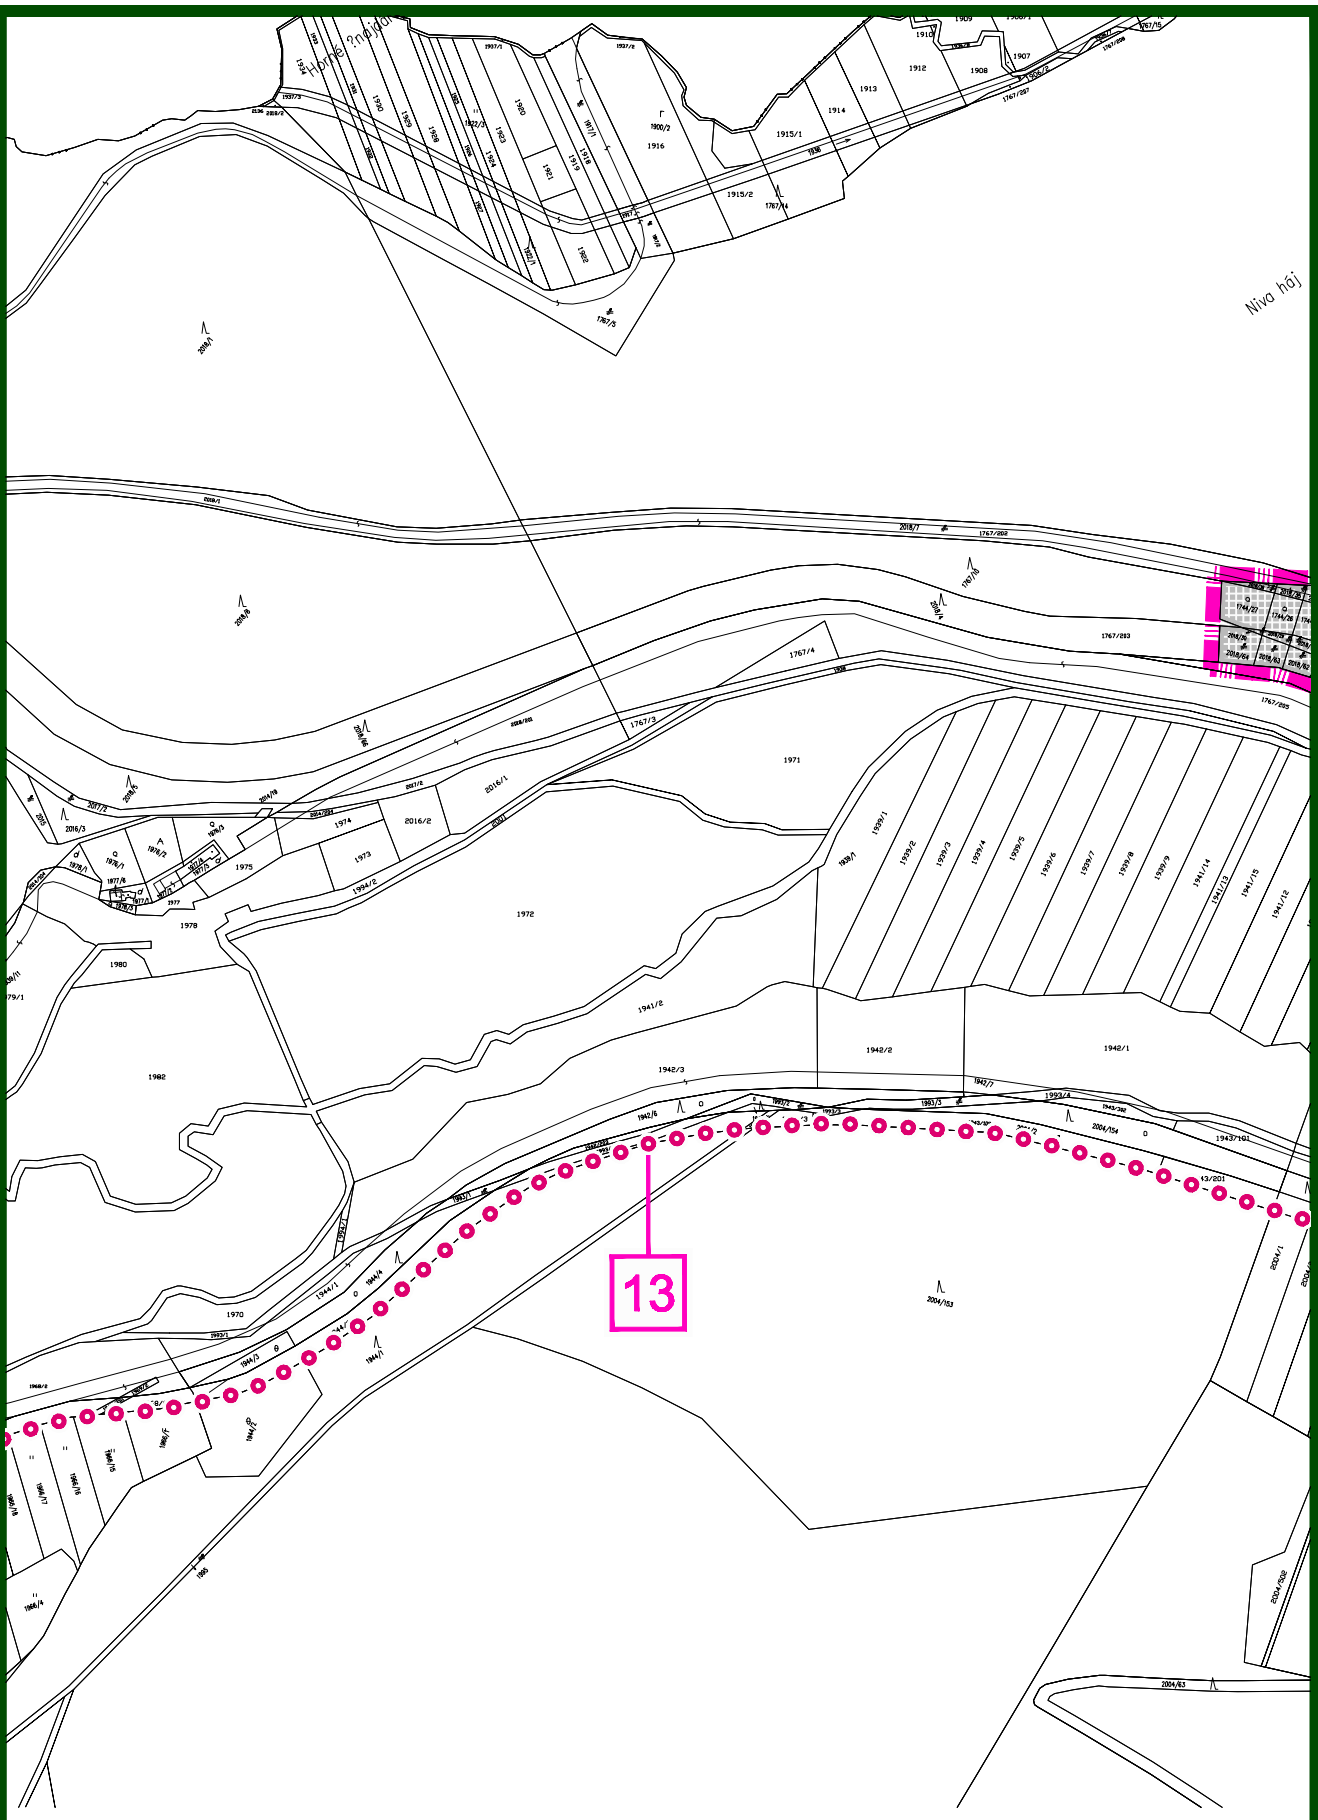

ÚPNO HORNÉ OREŠANY - ZMENY A DOPLNKY 02/2016

OBSAH:
VEREJNÉ TECHNICKÉ VYBAVENIE
ENERGETIKA A SPOJE

MIERKA:
1 : 5 000

Č. VÝKRESU:
04a-2