

OBEC HORNÉ OREŠANY

SCHVAĽOVACIA DOLOŽKA :

ÚZEMNÝ PLÁN OBCE HORNÉ OREŠANY
ZMENY A DOPLNKY 01/2012

BOL SCHVÁLENÝ V OBECNOM ZASTUPITEĽSTVE

UZN. Č. : 48/5.OZ/2013

ZO DŇA : 19.08.2013

OPRÁVNENÁ OSOBA : Bc. JÁN KORMÚTH

PODPIS :

PEČIATKA :

LEGENDA - ROZVOJOVÉ LOKALITY :

(A)	PLOCHY BYTOVÝCH A RODINNÝCH DOMOV
A3	HRANOVÁ - ZMENY A DOPLNKY 01/2012 - B
A10	OHLAJTY - ZMENY A DOPLNKY 01/2012 - C
A12	NIVA (II) - ZMENY A DOPLNKY 01/2012 - D
(B)	PLOCHY FUNKČNE ZMIEŠANÉ
B3	MAJDÁNSKE - ZMENY A DOPLNKY 01/2012 - A
B4	LÁZEŇ - ZMENY A DOPLNKY 01/2012 - E
(C)	PLOCHY ŠPORTU A REKREÁCIE
C3	PARINA - ZMENY A DOPLNKY 01/2012 - F







HRANICA RIEŠENÝCH LOKALÍT - ZMENY A DOPLNKY 01/2012

05a - NÁLOŽKA - ÚPNO HORNÉ OREŠANY - ZMENY A DOPLNKY 01/2012

05b - PODKLAD - ÚPNO HORNÉ OREŠANY - SCHVÁLENÝ UZNESENÍM Č. 29/6.OZ/2010

05c - LEGENDA

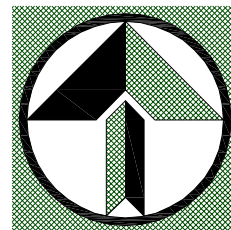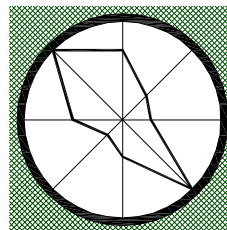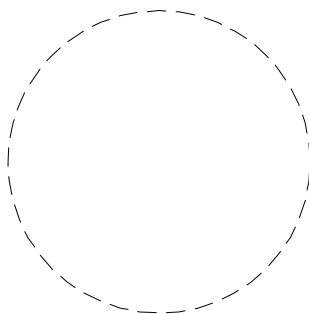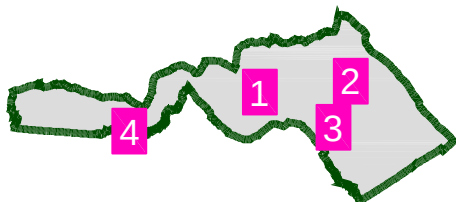

ÚPNO HORNÉ OREŠANY - ZMENY A DOPLNKY 01/2012

OBSAH :


VEREJNÉ TECHNICKÉ VYBAVENIE
VODNÉ HOSPODÁRSTVO

MIERKA :

1 : 5 000

Č. VÝKRESU :

05

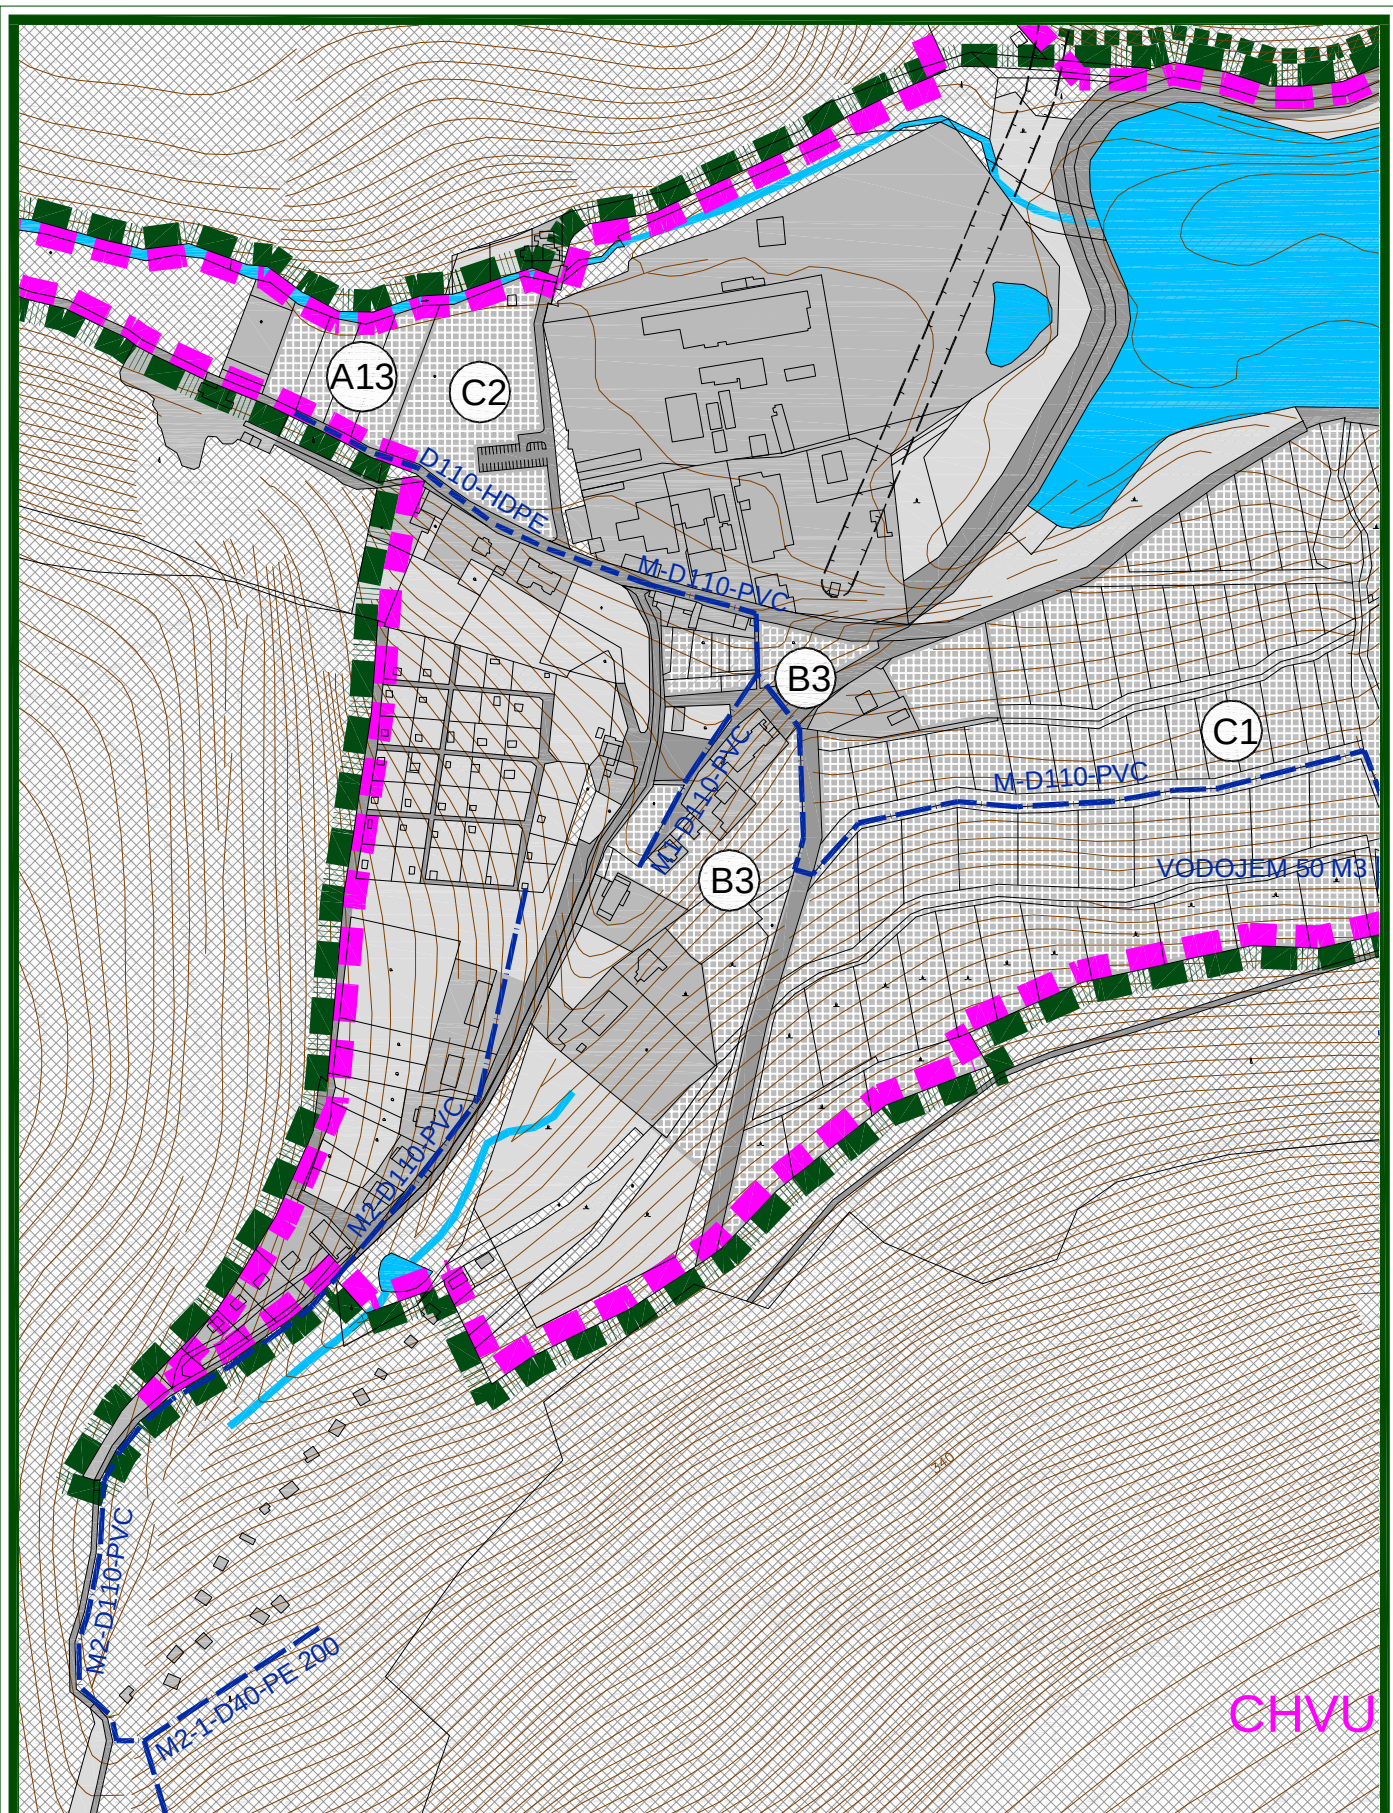

ÚPNO HORNÉ OREŠANY - ZMENY A DOPLNKY 01/2012


OBSAH :
VEREJNÉ TECHNICKÉ VYBAVENIE
VODNÉ HOSPODÁRSTVO

MIERKA :

1 : 5 000

Č. VÝKRESU :

05b-1

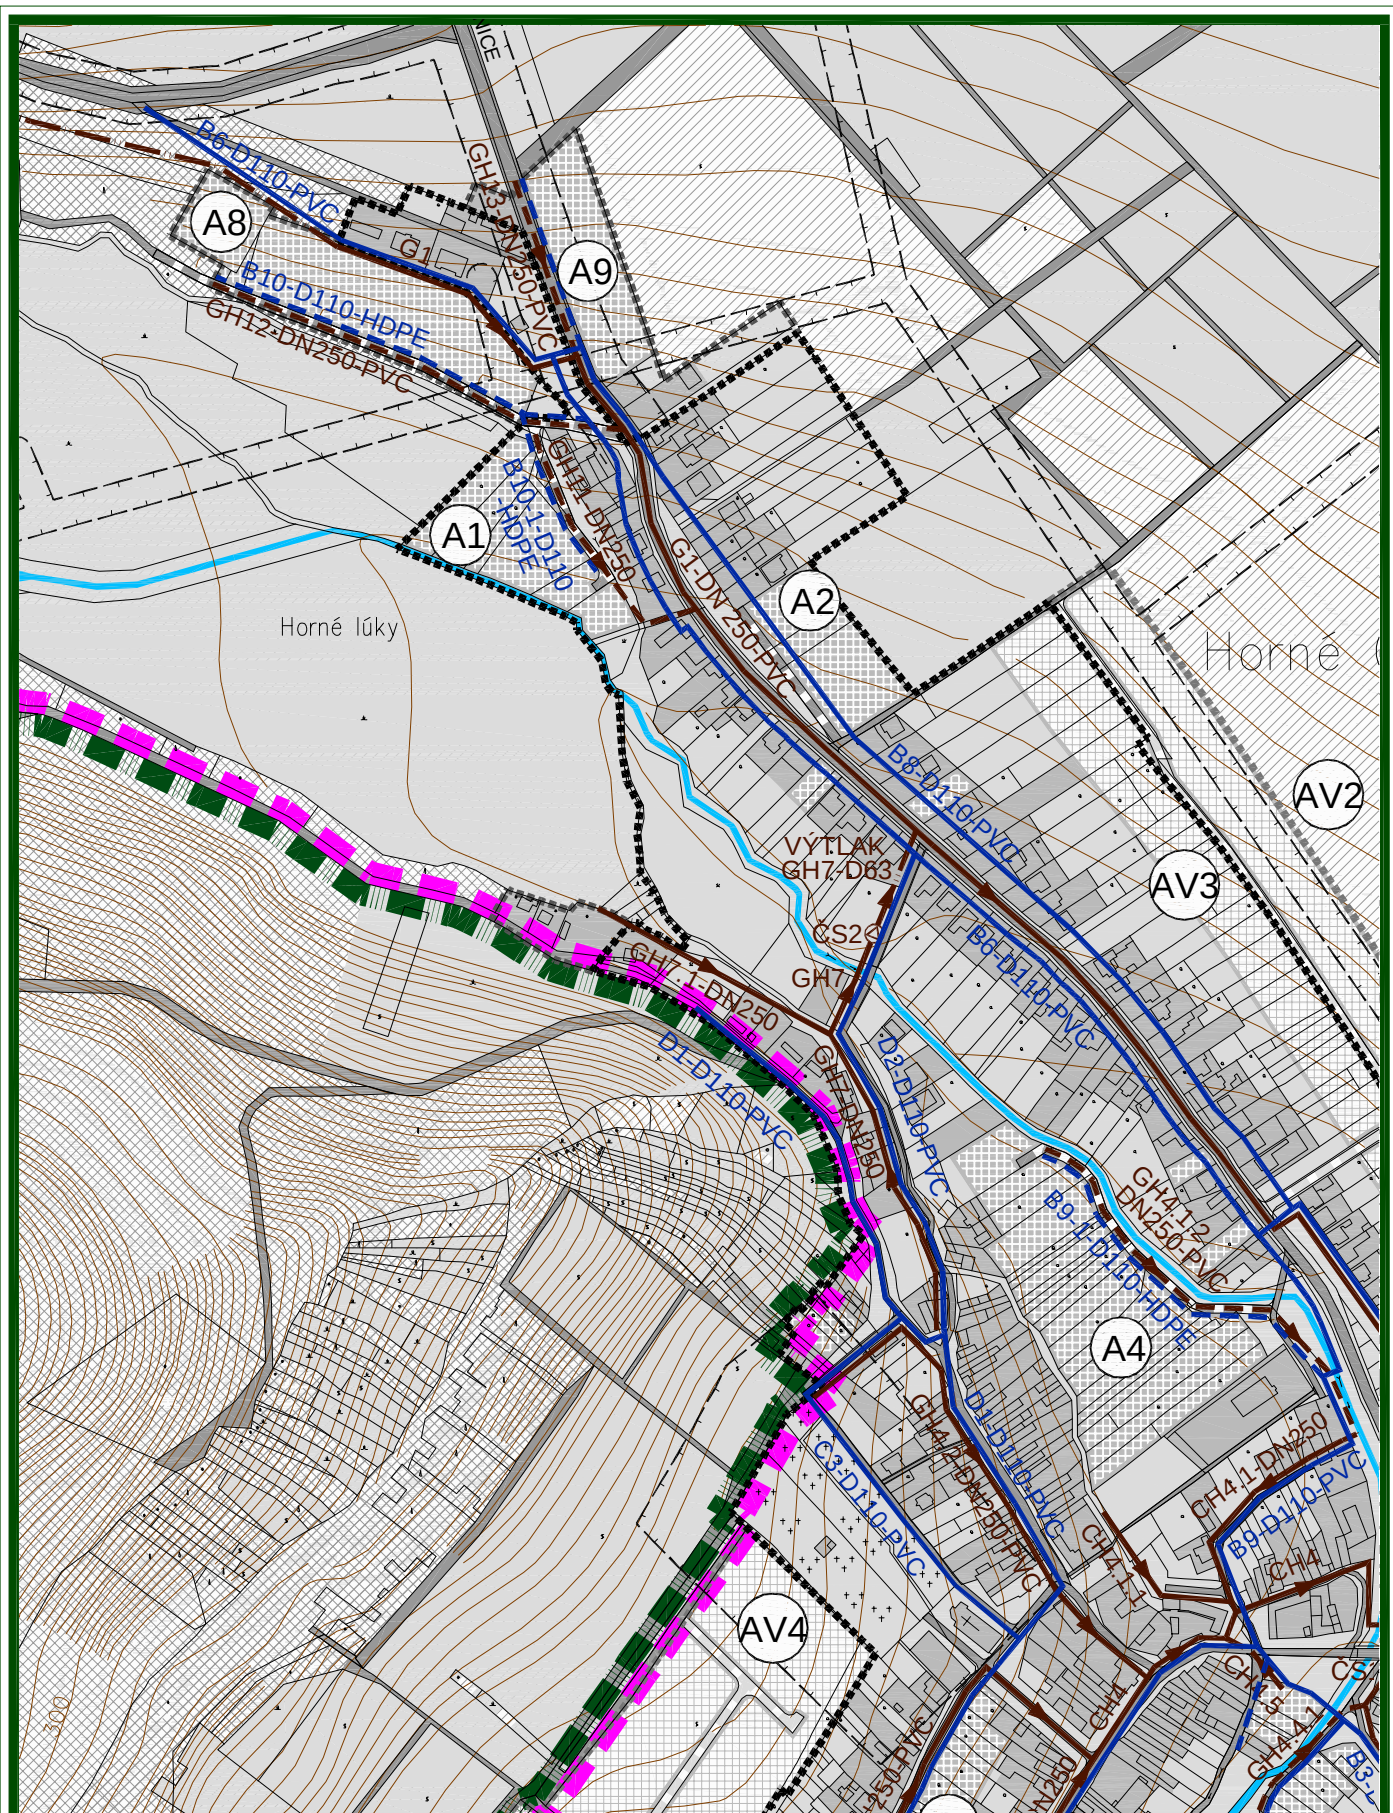

ÚPNO HORNÉ OREŠANY - ZMENY A DOPLNKY 01/2012

OBSAH :
 VEREJNÉ TECHNICKÉ VYBAVENIE
 VODNÉ HOSPODÁRSTVO

MIERKA :

1 : 5 000

Č. VÝKRESU :

05b-2

[illegible]

ÚPNO HORNÉ OREŠANY - ZMENY A DOPLNKY 01/2012		
OBSAH : VEREJNÉ TECHNICKÉ VYBAVENIE VODNÉ HOSPODÁRSTVO	MIERKA :	Č. VÝKRESU :
	1 : 5 000	05b-3


ÚPNO HORNÉ OREŠANY - ZMENY A DOPLNKY 01/2012		
OBSAH : VEREJNÉ TECHNICKÉ VYBAVENIE VODNÉ HOSPODÁRSTVO	MIERKA :	Č. VÝKRESU :
	1 : 5 000	05b-3

MIERKA :	Č. VÝKRESU :
1 : 5 000	05b-3

MIERKA :	Č. VÝKRESU :
1 : 5 000	05b-3

MIERKA :	Č. VÝKRESU :
1 : 5 000	05b-3

MIERKA :	Č. VÝKRESU :
1 : 5 000	05b-3

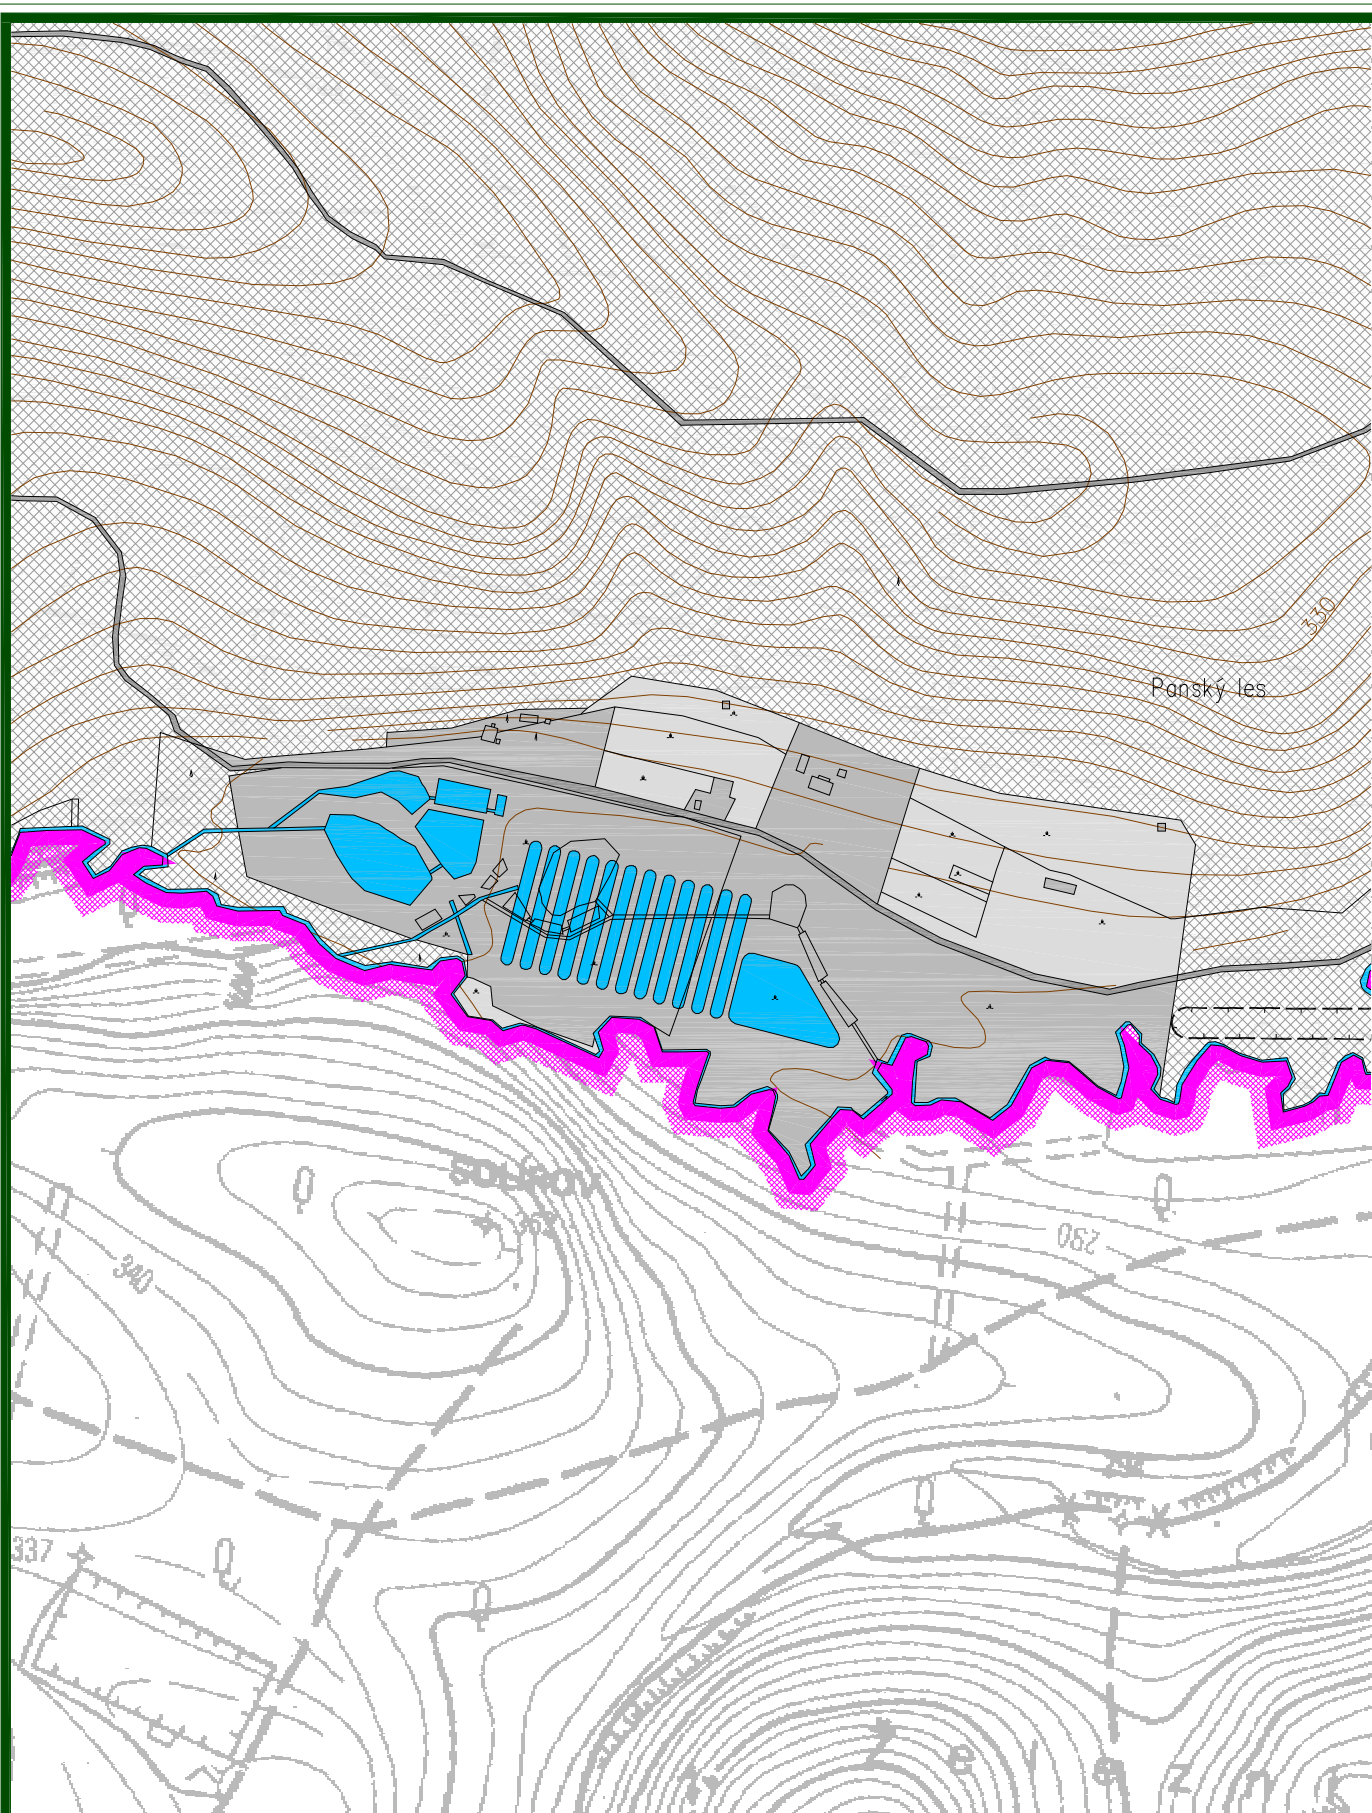

ÚPNO HORNÉ OREŠANY - ZMENY A DOPLNKY 01/2012

OBSAH :
VEREJNÉ TECHNICKÉ VYBAVENIE
VODNÉ HOSPODÁRSTVO

MIERKA :

1 : 5 000

Č. VÝKRESU :

05b-4

OBEC HORNÉ OREŠANY

SCHVAĽOVACIA DOLOŽKA :

ÚZEMNÝ PLÁN OBCE HORNÉ OREŠANY
ZMENY A DOPLNKY 01/2012

BOL SCHVÁLENÝ V OBECNOM ZASTUPITEĽSTVE


UZN. Č. : 48/5.OZ/2013

ZO DŇA : 19.08.2013

OPRÁVNENÁ OSOBA : Bc. JÁN KORMÚTH

PODPIS :

PEČIATKA :

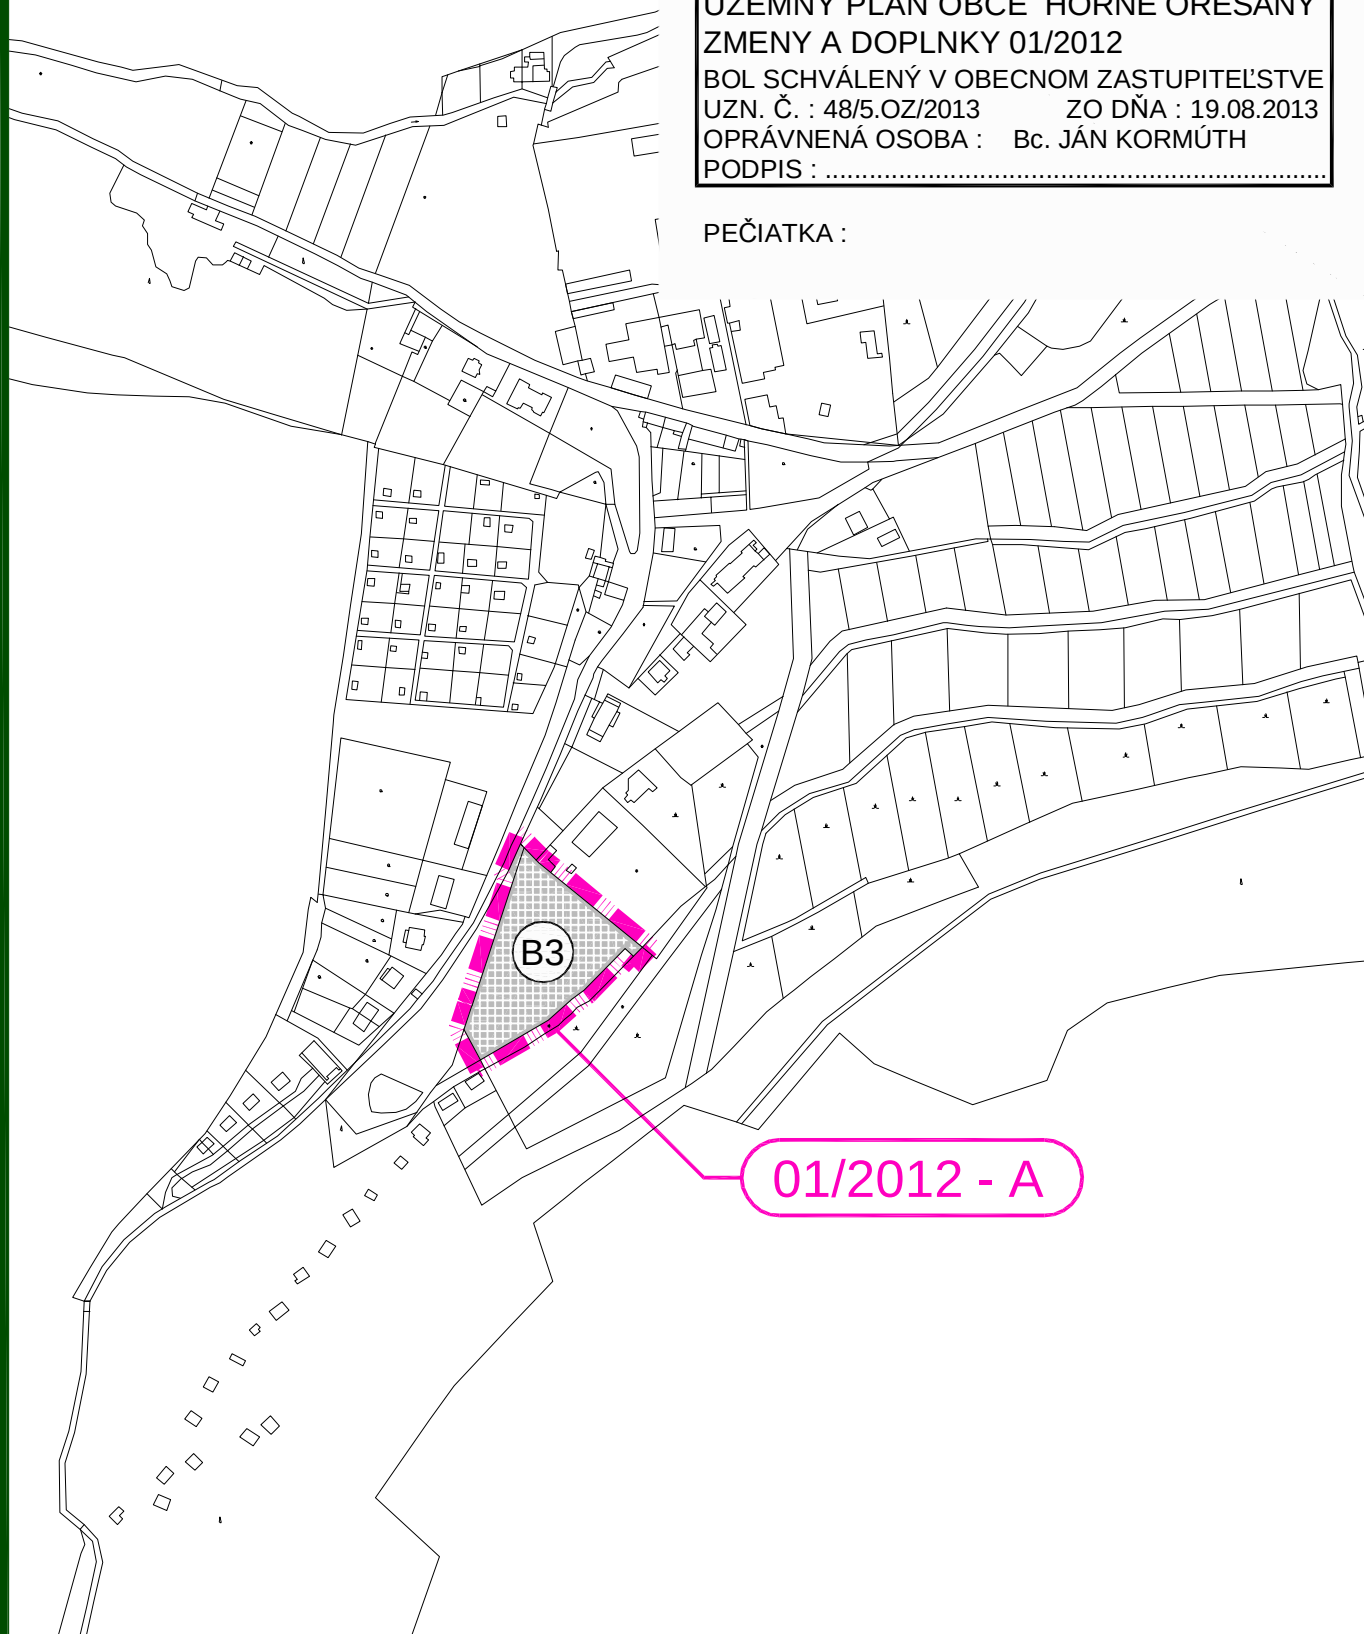

ÚPNO HORNÉ OREŠANY - ZMENY A DOPLNKY 01/2012

OBSAH :


VEREJNÉ TECHNICKÉ VYBAVENIE
VODNÉ HOSPODÁRSTVO

MIERKA :

1 : 5 000

Č. VÝKRESU :

05a-1

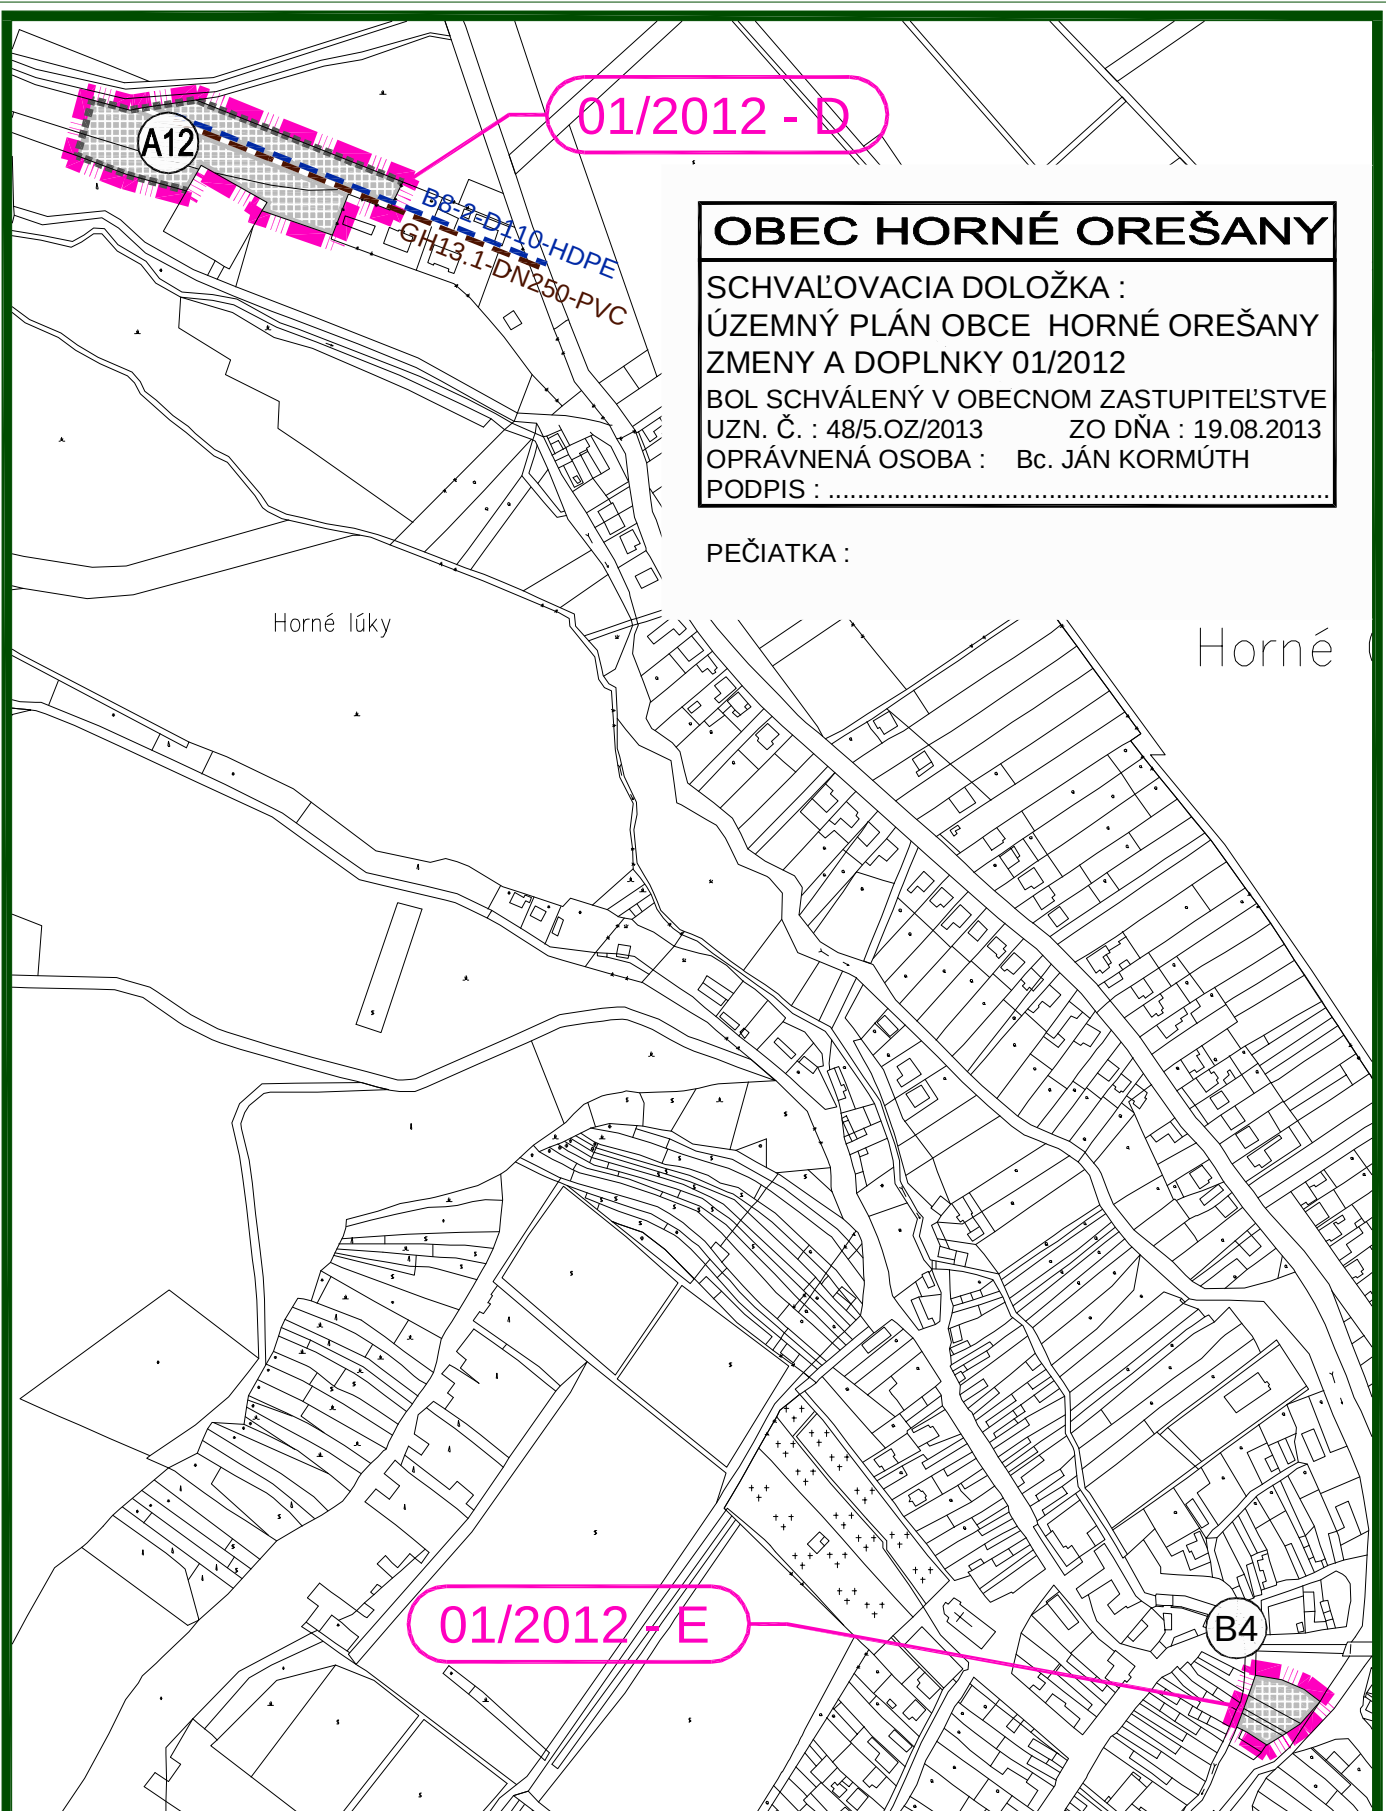

OBEC HORNÉ OREŠANY

SCHVAĽOVACIA DOLOŽKA :

ÚZEMNÝ PLÁN OBCE HORNÉ OREŠANY

ZMENY A DOPLNKY 01/2012

BOL SCHVÁLENÝ V OBECNOM ZASTUPITEL'STVE

UZN. Č. : 48/5.OZ/2013

ZO DŇA : 19.08.2013

OPRÁVNENÁ OSOBA : Bc. JÁN KORMÚTH

PODPIS :

PEČIATKA :

ÚPNO HORNÉ OREŠANY - ZMENY A DOPLNKY 01/2012

OBSAH :

VEREJNÉ TECHNICKÉ VYBAVENIE
VODNÉ HOSPODÁRSTVO

MIERKA :

1 : 5 000

Č. VÝKRESU :

05a-2

OBEC HORNÉ OREŠANY

SCHVAĽOVACIA DOLOŽKA :

ÚZEMNÝ PLÁN OBCE HORNÉ OREŠANY
ZMENY A DOPLNKY 01/2012

BOL SCHVÁLENÝ V OBECNOM ZASTUPITELSTVE


UZN. Č. : 48/5.OZ/2013

ZO DŇA : 19.08.2013

OPRÁVNENÁ OSOBA : Bc. JÁN KORMÚTH

PODPIS :

PEČIATKA :

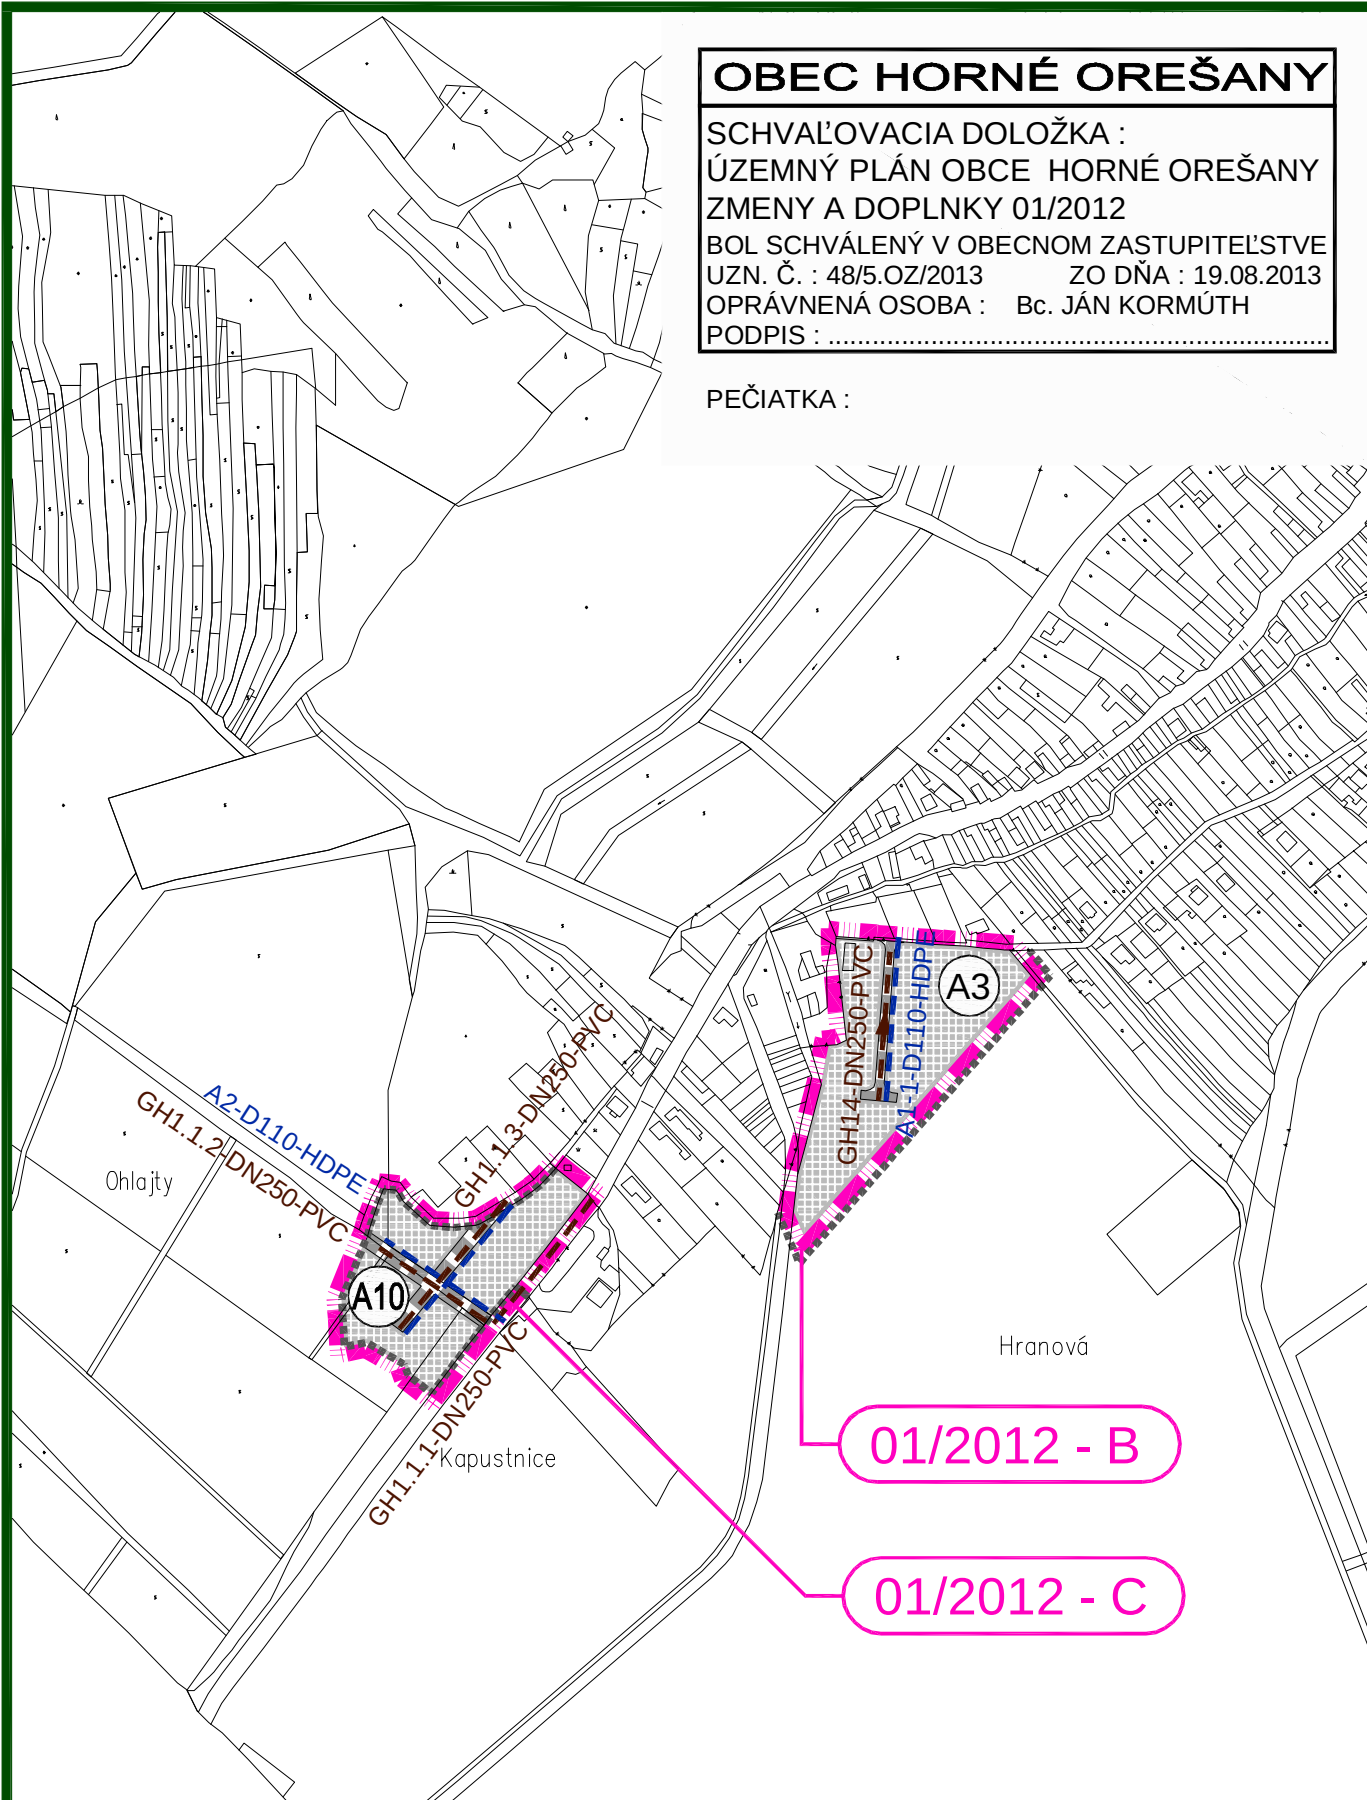

01/2012 - B

01/2012 - C

ÚPNO HORNÉ OREŠANY - ZMENY A DOPLNKY 01/2012

OBSAH :

VEREJNÉ TECHNICKÉ VYBAVENIE
VODNÉ HOSPODÁRSTVO

MIERKA :

1 : 5 000

Č. VÝKRESU :

05a-3

OBEC HORNÉ OREŠANY

SCHVAĽOVACIA DOLOŽKA :

ÚZEMNÝ PLÁN OBCE HORNÉ OREŠANY
ZMENY A DOPLNKY 01/2012

BOL SCHVÁLENÝ V OBECNOM ZASTUPITEĽSTVE

UZN. Č. : 48/5.OZ/2013

ZO DŇA : 19.08.2013

OPRÁVNENÁ OSOBA : Bc. JÁN KORMÚTH

PODPIS :

PEČIATKA :

Panský les

C3

01/2012 - F

ÚPNO HORNÉ OREŠANY - ZMENY A DOPLNKY 01/2012

OBSAH :

VEREJNÉ TECHNICKÉ VYBAVENIE
VODNÉ HOSPODÁRSTVO

MIERKA :

1 : 5 000

Č. VÝKRESU :

05a-4

OBEC HORNÉ OREŠANY

SCHVAĽOVACIA DOLOŽKA :
ÚZEMNÝ PLÁN OBCE HORNÉ OREŠANY
ZMENY A DOPLNKY 01/2012
BOL SCHVÁLENÝ V OBEONOM ZASTUPITEĽSTVE
UZN. Č. : 48/5.OZ/2013 ZO DŇA : 19.08.2013
OPRÁVNENÁ OSOBA : Bc. JÁN KORMÚTH
PODPIS :

PEČIATKA :

LEGENDA :

STAV	NÁVRH	VÝHĽAD
		HRANICA KATASTRA OBCE HORNÉ OREŠANY
		HRANICA KATASTRA SUSEDNÝCH OBCÍ
		HRANICA ZASTAVANÉHO ÚZEMIA OBCE
		HRANICA CHKO MALÉ KARPATY
		HRANICA MALOPLOŠNÝCH CHRÁNENÝCH ÚZEMÍ
		HRANICA LOKALÍT EURÓPSKEHO VÝZNAMU
		HRANICA CHRÁNENÉHO VTÁČIEHO ÚZEMIA
		FUNKČNÉ PLOCHY
		PLOCHY SÍDELNEJ ZELENÉ A POĽNOHOSP. KULTÚR
		PLOCHY KRAJINEJ ZELENÉ A LESOV
		PLOCHY ORNEJ PÔDY
		VODNÉ PLOCHY A TOKY
		DOPRAVNÉ PLOCHY A KOMUNIKÁCIE
		OCHRANNÉ PÁSMA VŠETKÝCH DRUHOV
		OZNAČENIE ROZVOJOVÝCH LOKALÍT
		VODNÉ ZDROJE - STUDNE
		VODNÉ ZDROJE - PRAMENE
		ZEMNÝ VODOJEM
		PREPOJOVACIA ŠACHTA
		VÝTLAK DO VODOJEMU
		VODOVOD V ČASTI OBCE MAJDÁNSKE
		OBEČNÝ VODOVOD
		PÁSMO HYGIENICKEJ OCHRANY 1°
		SPLAŠKOVÁ KANAL. TLAKOVÁ - VYPROJEKTOVANÁ
		SPLAŠKOVÁ KANAL. GRAVITAČNÁ - VYPROJEKTOV.
		SPLAŠKOVÁ KANALIZÁCIA GRAVITAČNÁ
		ČERPACIA STANICA - VYPROJEKTOVANÁ

ÚPNO HORNÉ OREŠANY - ZMENY A DOPLNKY 01/2012

OBSAH :
VEREJNÉ TECHNICKÉ VYBAVENIE
VODNÉ HOSPODÁRSTVO

MIERKA :

1 : 5 000

Č. VÝKRESU :

05c