


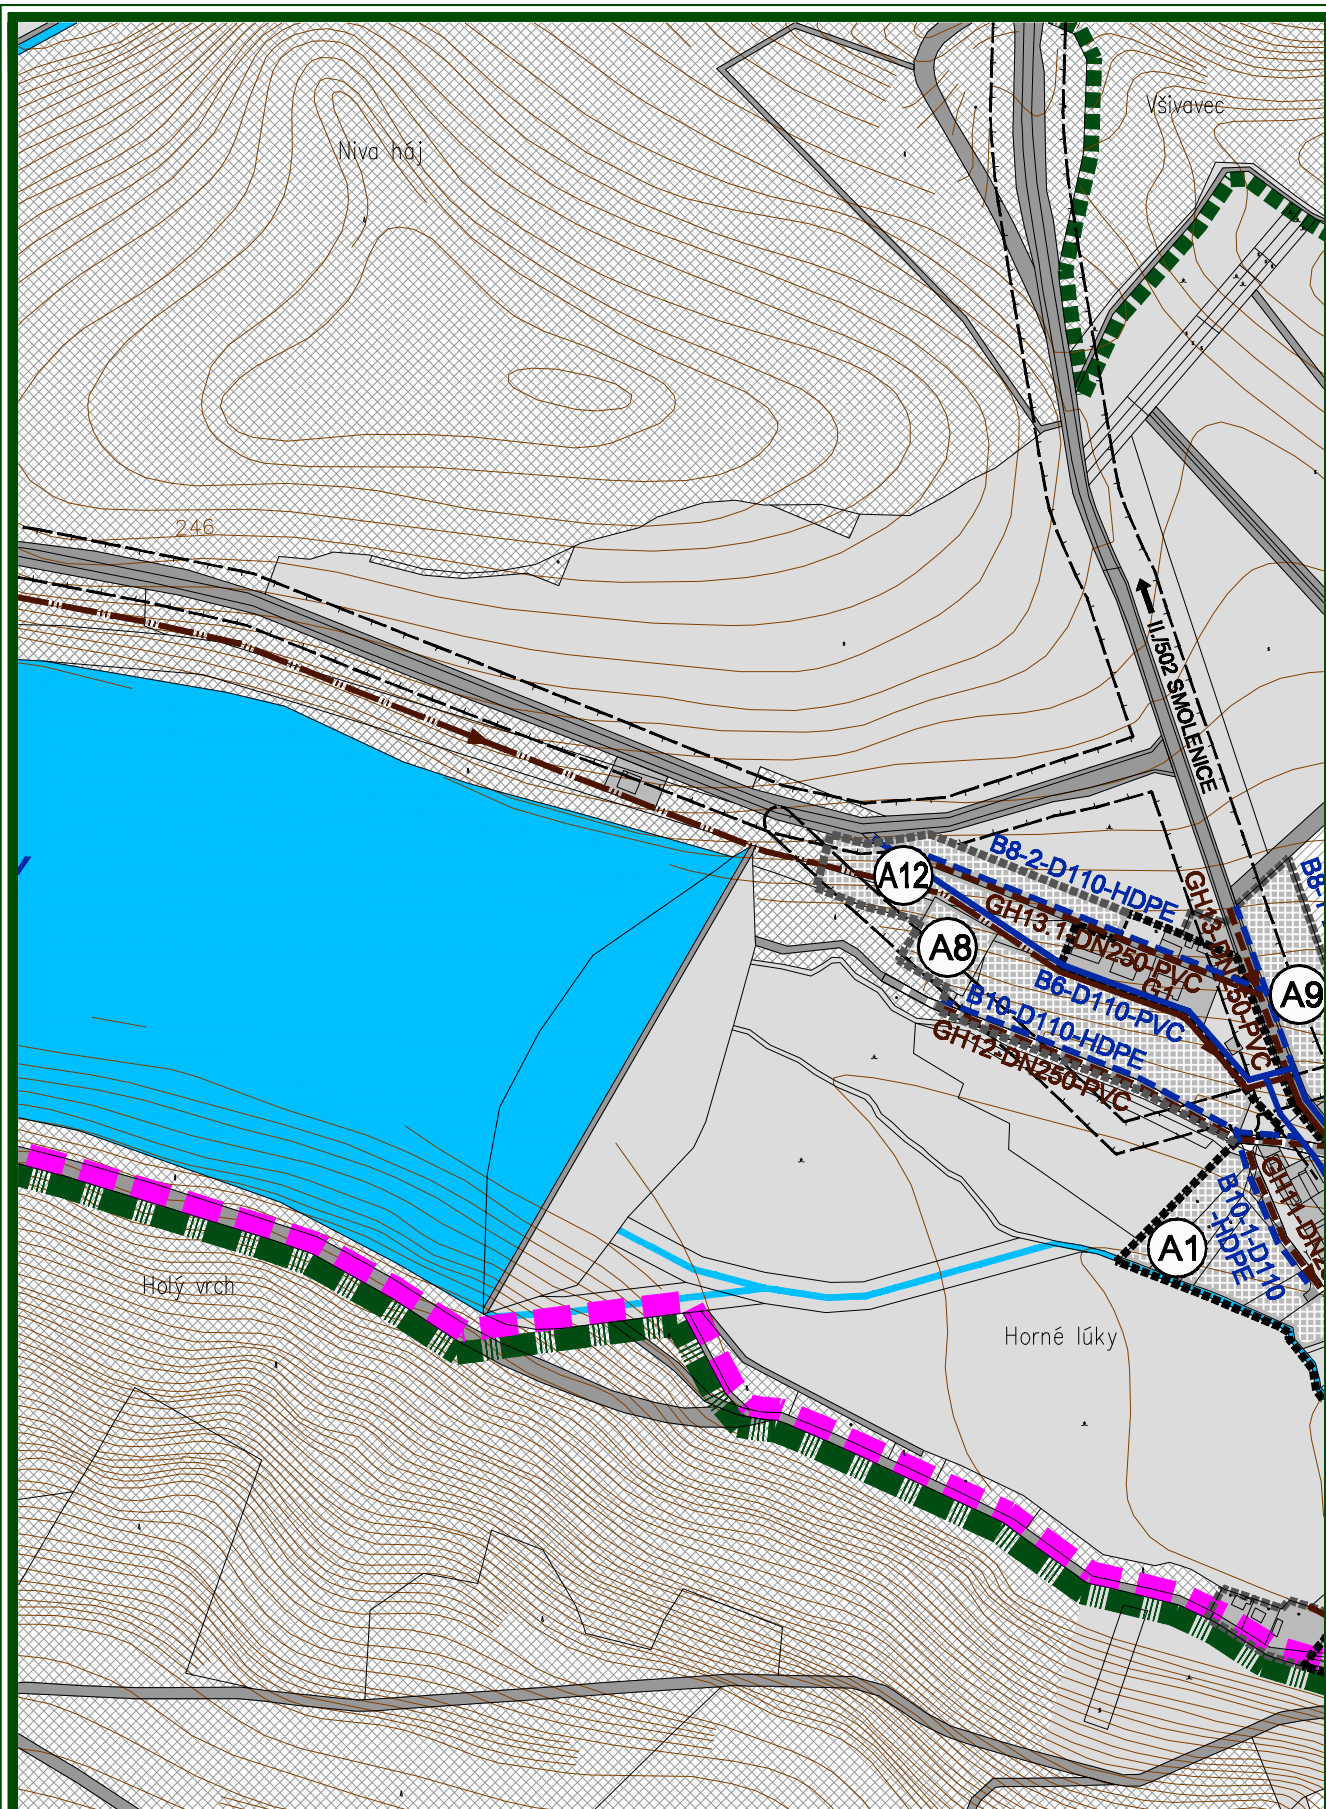

ÚPNO HORNÉ OREŠANY - ZMENY A DOPLNKY 02/2016

OBSAH:
VEREJNÉ TECHNICKÉ VYBAVENIE
VODNÉ HOSPODÁRSTVO

MIERKA:

1 : 5 000

Č. VÝKRESU:

05b-3