


Níva hój

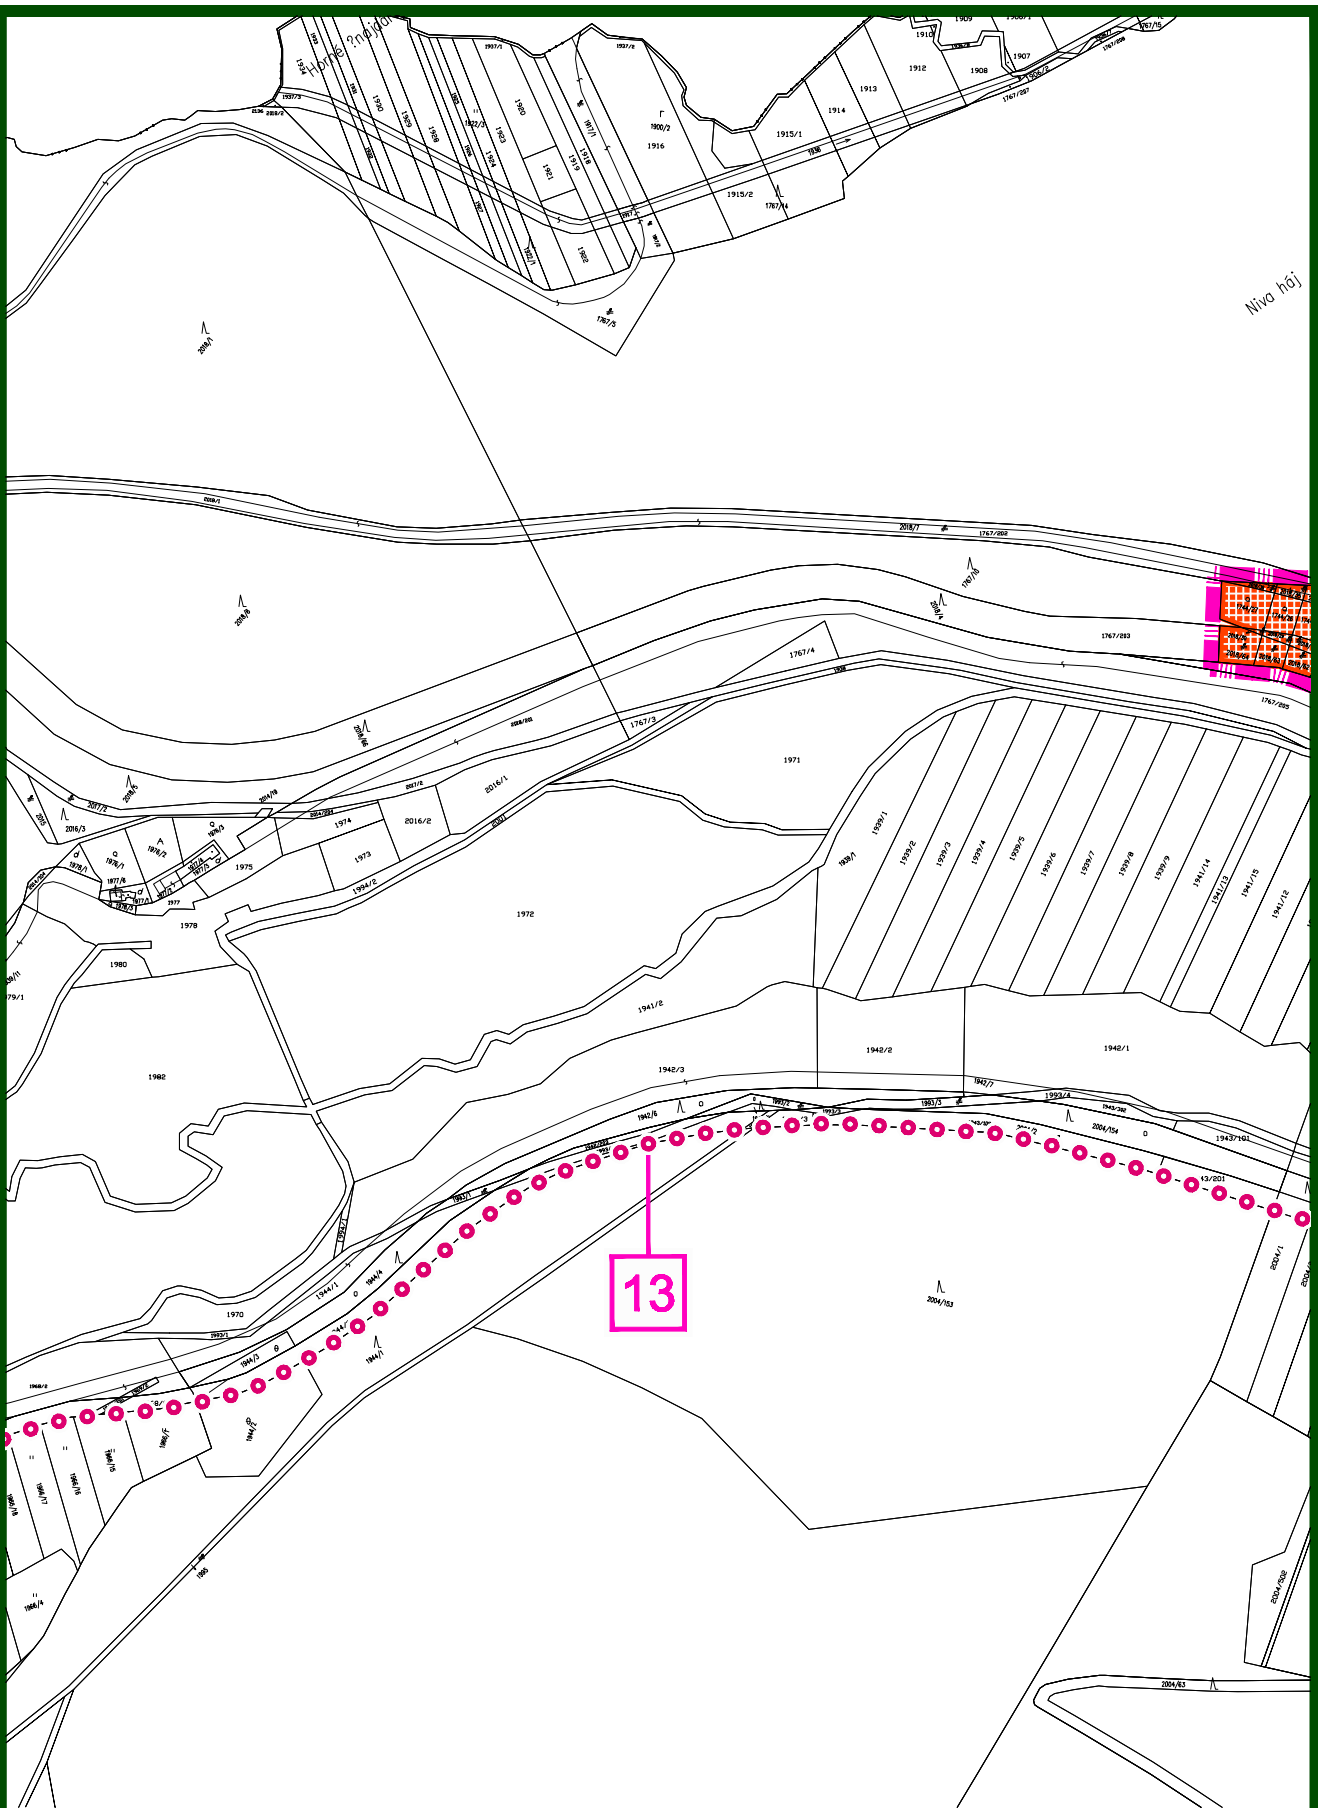

ÚPNO HORNÉ OREŠANY - ZMENY A DOPLNKY 02/2016

OBSAH:
PERSPEKTÍVNE POUŽITIE PPF NA
NEPOL'NOHOSPODÁRSKE ÚČELY

MIERKA:
1 : 5 000

Č. VÝKRESU:
07a-2