

## OBEC HORNÉ OREŠANY

SCHVAĽOVACIA DOLOŽKA :

ÚZEMNÝ PLÁN OBCE HORNÉ OREŠANY  
ZMENY A DOPLNKY 01/2012

BOL SCHVÁLENÝ V OBECNOM ZASTUPITEĽSTVE

UZN. Č. : 48/5.OZ/2013

ZO DŇA : 19.08.2013

OPRÁVNENÁ OSOBA : Bc. JÁN KORMÚTH

PODPIS : .....

PEČIATKA :

### LEGENDA - ROZVOJOVÉ LOKALITY :

|     |                                           |
|-----|-------------------------------------------|
| (A) | PLOCHY BYTOVÝCH A RODINNÝCH DOMOV         |
| A3  | HRANOVÁ - ZMENY A DOPLNKY 01/2012 - B     |
| A10 | OHLAJTY - ZMENY A DOPLNKY 01/2012 - C     |
| A12 | NIVA ( II ) - ZMENY A DOPLNKY 01/2012 - D |
| (B) | PLOCHY FUNKČNE ZMIEŠANÉ                   |
| B3  | MAJDÁNSKE - ZMENY A DOPLNKY 01/2012 - A   |
| B4  | LÁZEŇ - ZMENY A DOPLNKY 01/2012 - E       |
| (C) | PLOCHY ŠPORTU A REKREÁCIE                 |
| C3  | PARINA - ZMENY A DOPLNKY 01/2012 - F      |







HRANICA RIEŠENÝCH LOKALÍT - ZMENY A DOPLNKY 01/2012

08a - NÁLOŽKA - ÚPNO HORNÉ OREŠANY - ZMENY A DOPLNKY 01/2012

08b - PODKLAD - ÚPNO HORNÉ OREŠANY - SCHVÁLENÝ UZNESENÍM Č. 29/6.OZ/2010

08c - LEGENDA

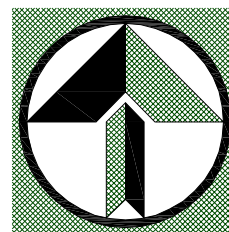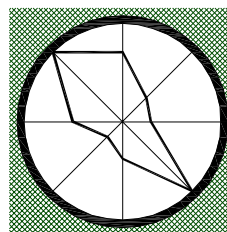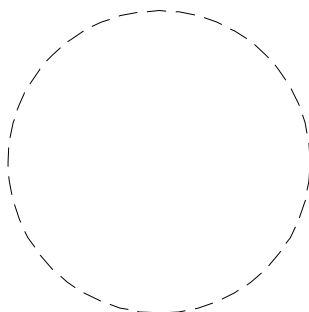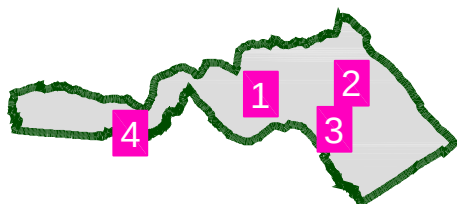

## ÚPNO HORNÉ OREŠANY - ZMENY A DOPLNKY 01/2012

OBSAH :

SCHÉMA ZÁVÄZNÝCH ČASTÍ  
A VEREJNOPROSPEŠNÝCH STAVIEB


MIERKA :

1 : 5 000

Č. VÝKRESU :

08



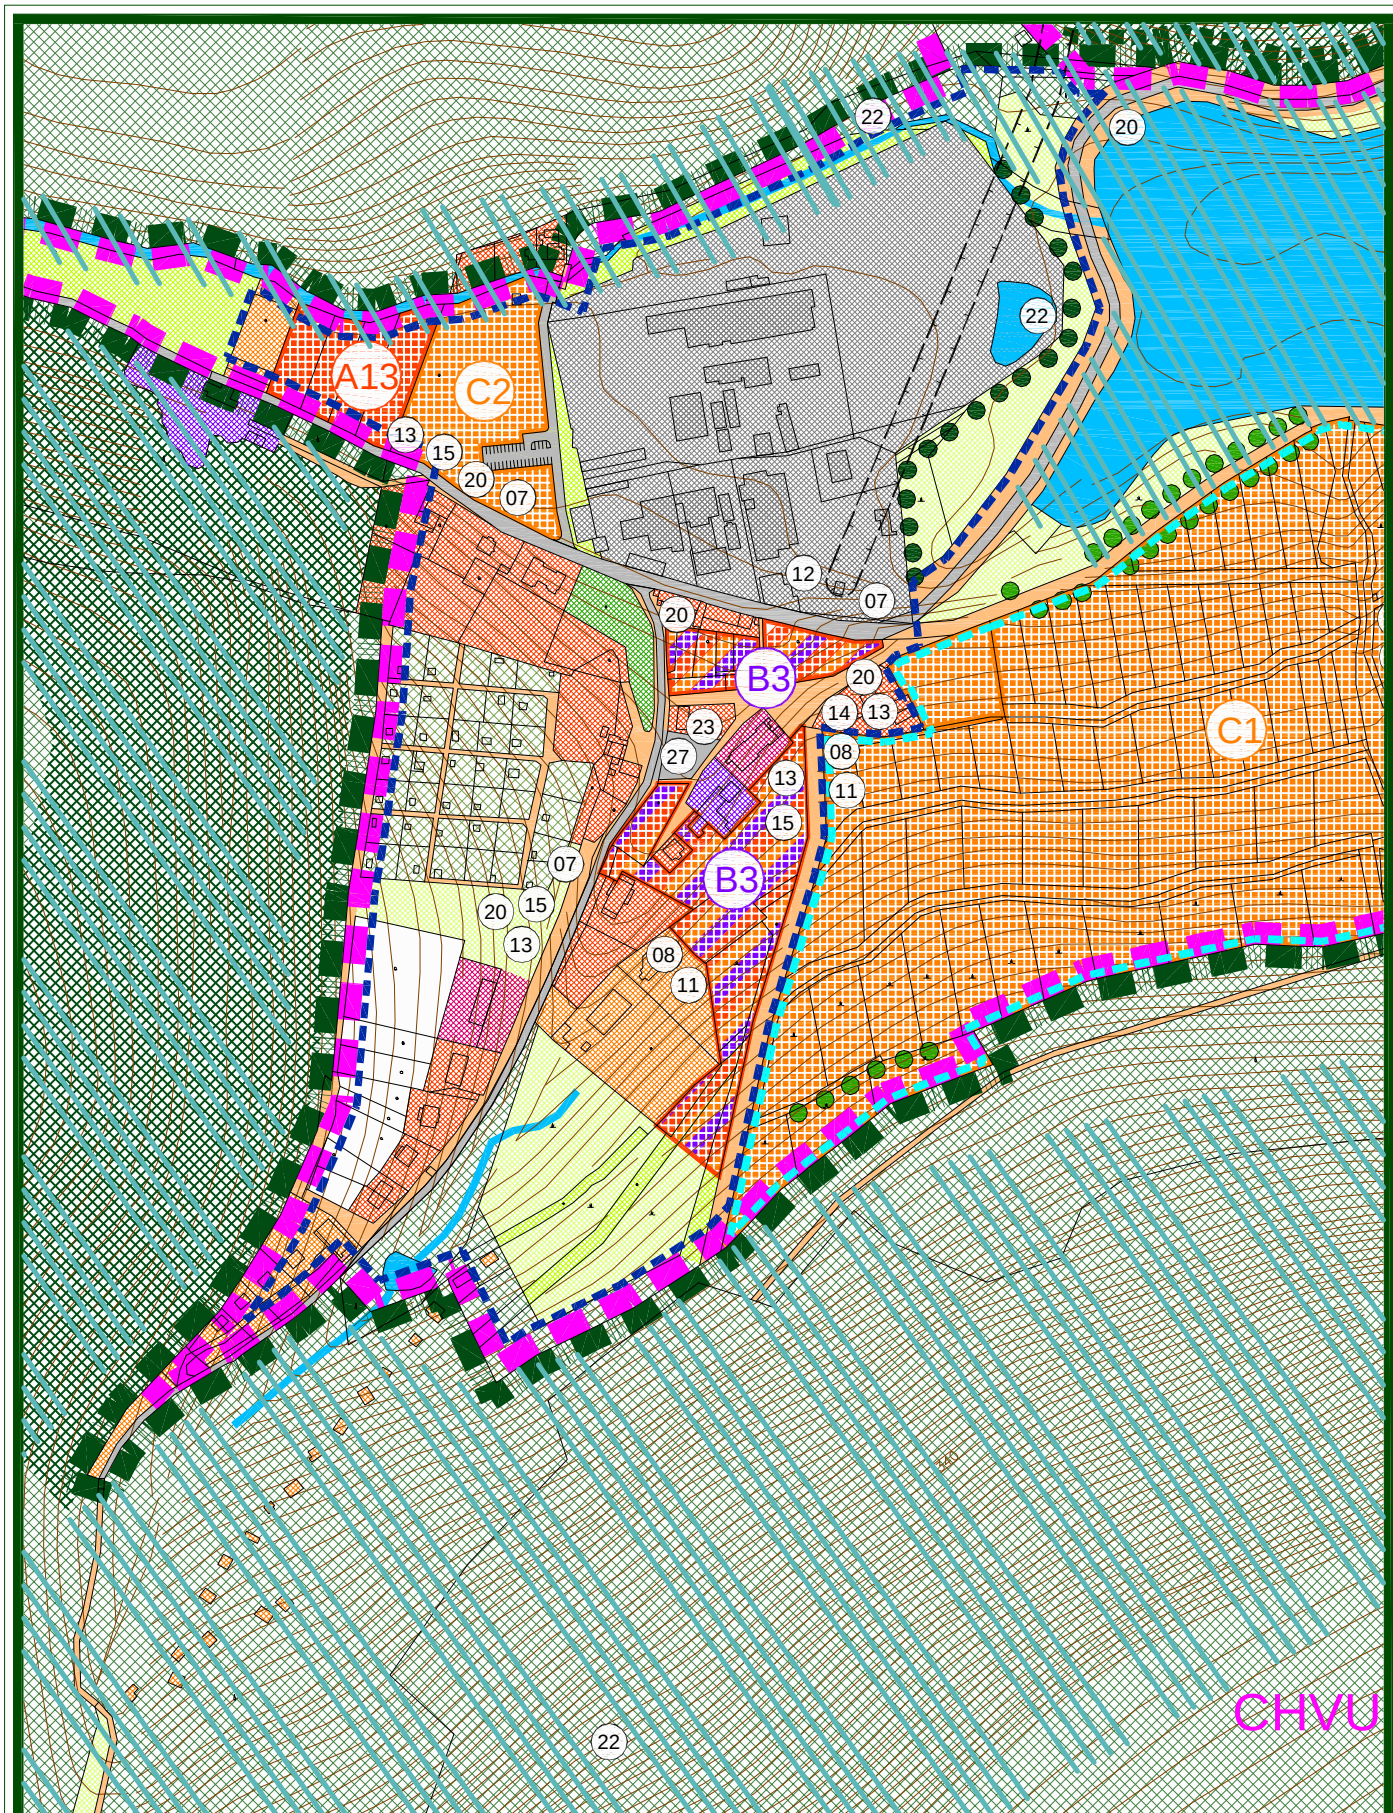

# ÚPNO HORNÉ OREŠANY - ZMENY A DOPLNKY 01/2012

OBSAH :  
 SCHÉMA ZÁVÄZNÝCH ČASTÍ  
 A VEREJNOPROSPEŠNÝCH STAVIEB


MIERKA :

1 : 5 000

Č. VÝKRESU :

08b-1



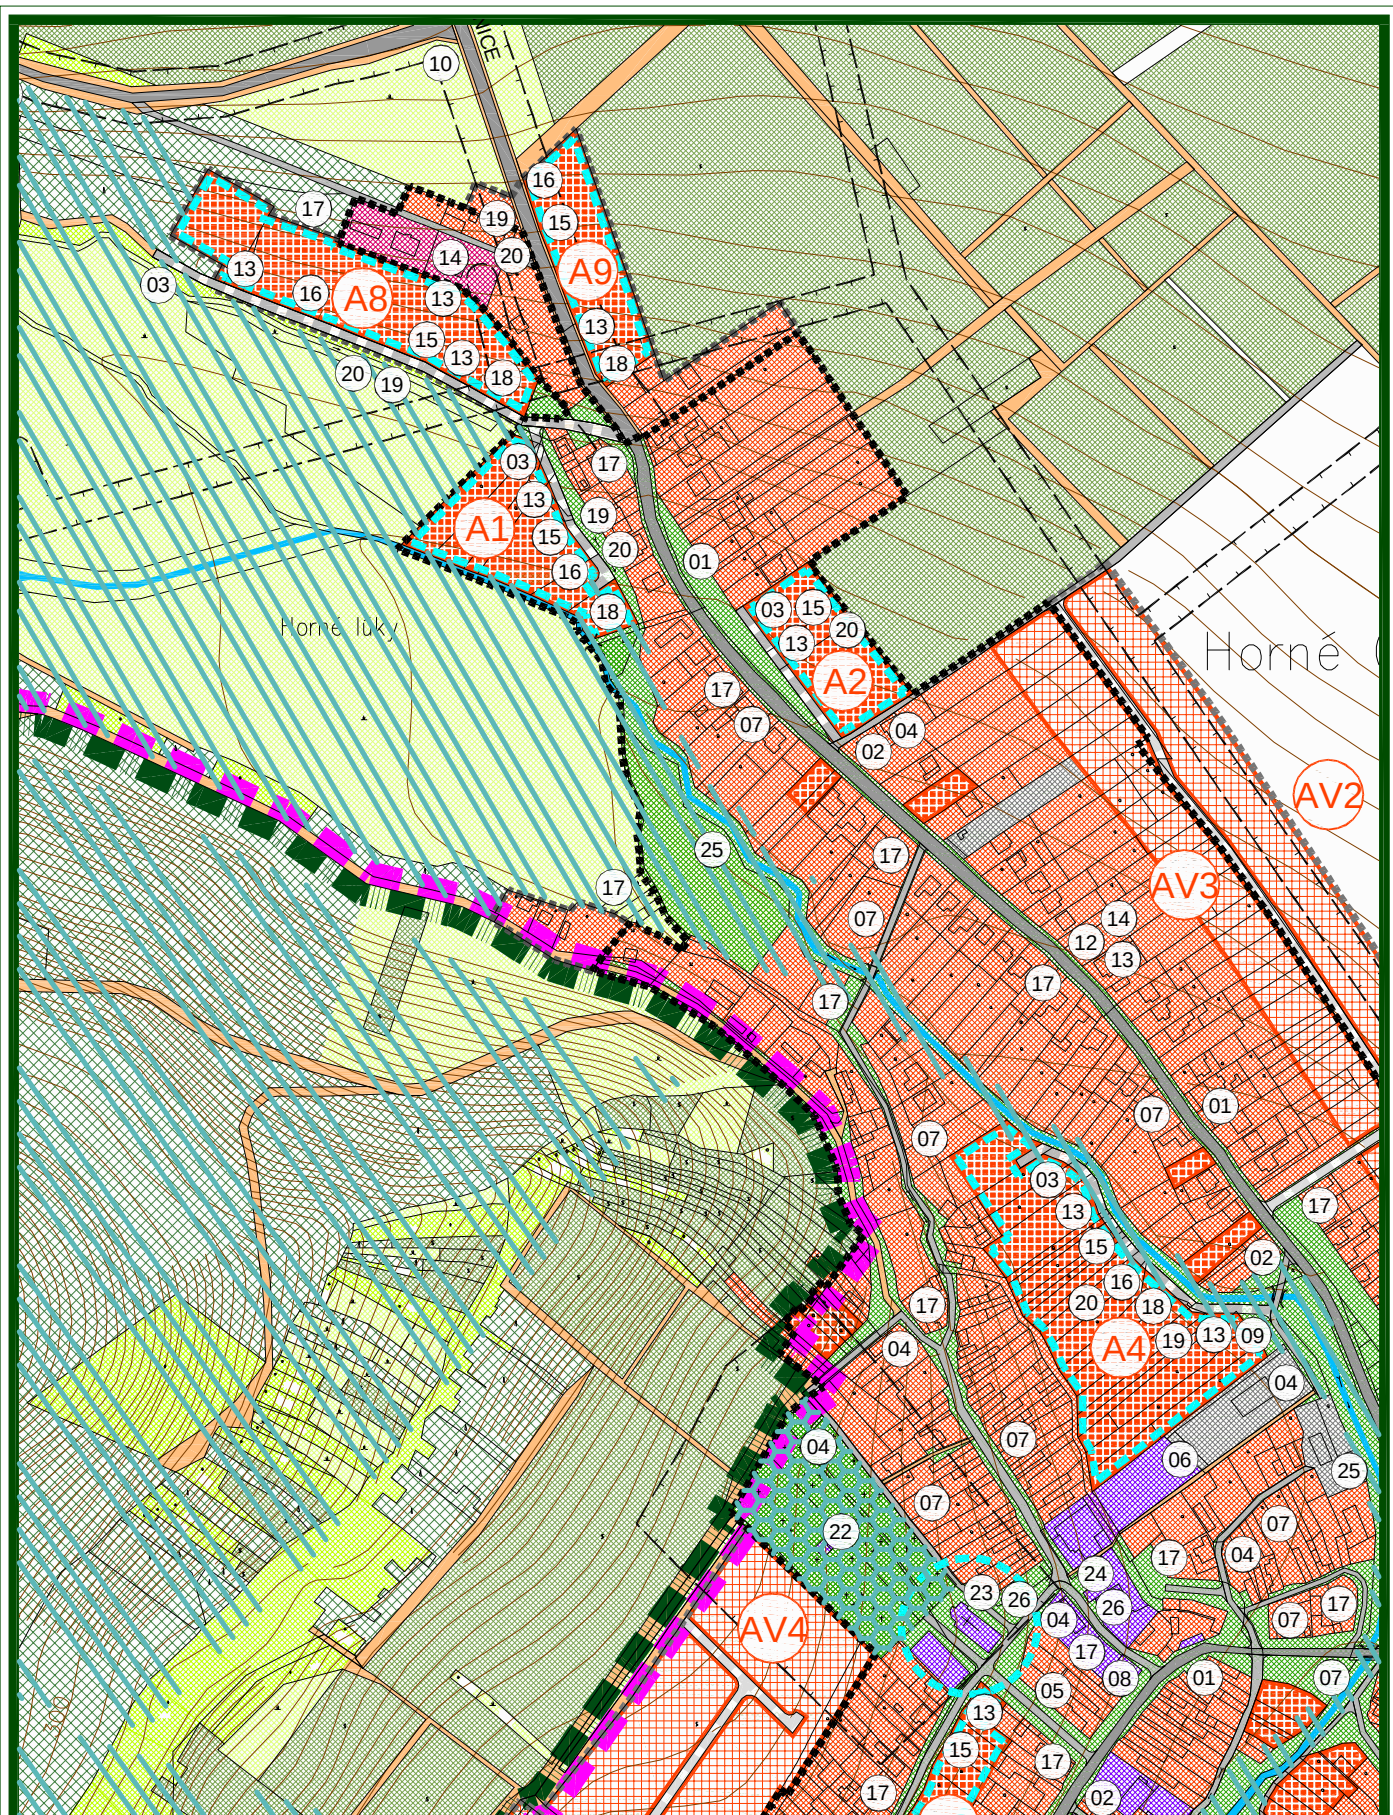

## ÚPNO HORNÉ OREŠANY - ZMENY A DOPLNKY 01/2012

OBSAH :  
SCHÉMA ZÁVÄZNÝCH ČASTÍ  
A VEREJNOPROSPEŠNÝCH STAVIEB

MIERKA :


1 : 5 000

Č. VÝKRESU :

08b-2



SKUEV 0277 NAD VINICAMI

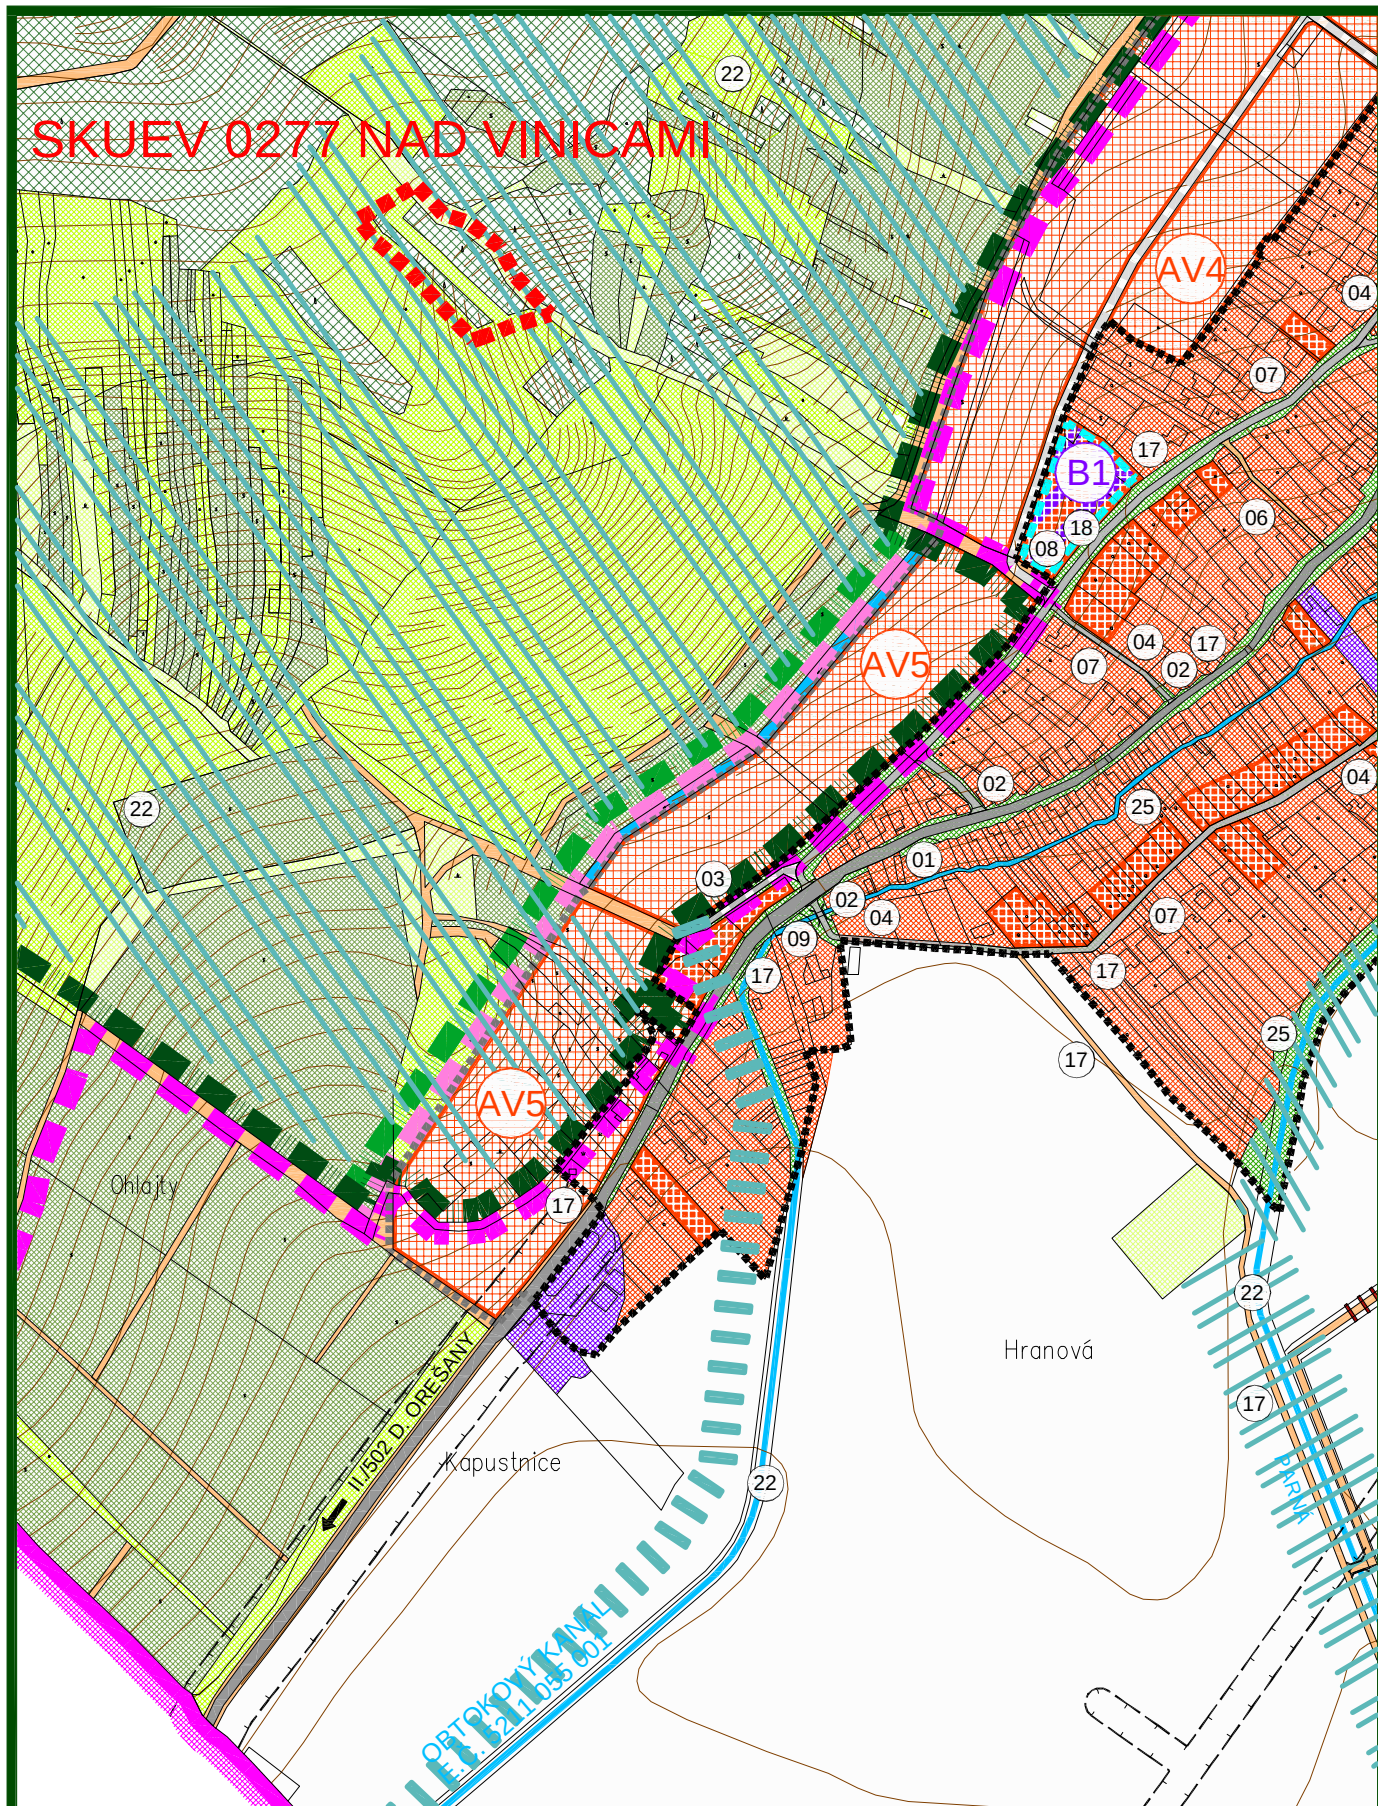

## ÚPNO HORNÉ OREŠANY - ZMENY A DOPLNKY 01/2012

OBSAH :  
SCHÉMA ZÁVÄZNÝCH ČASTÍ  
A VEREJNOPROSPEŠNÝCH STAVIEB


MIERKA :

1 : 5 000

Č. VÝKRESU :

08b-3



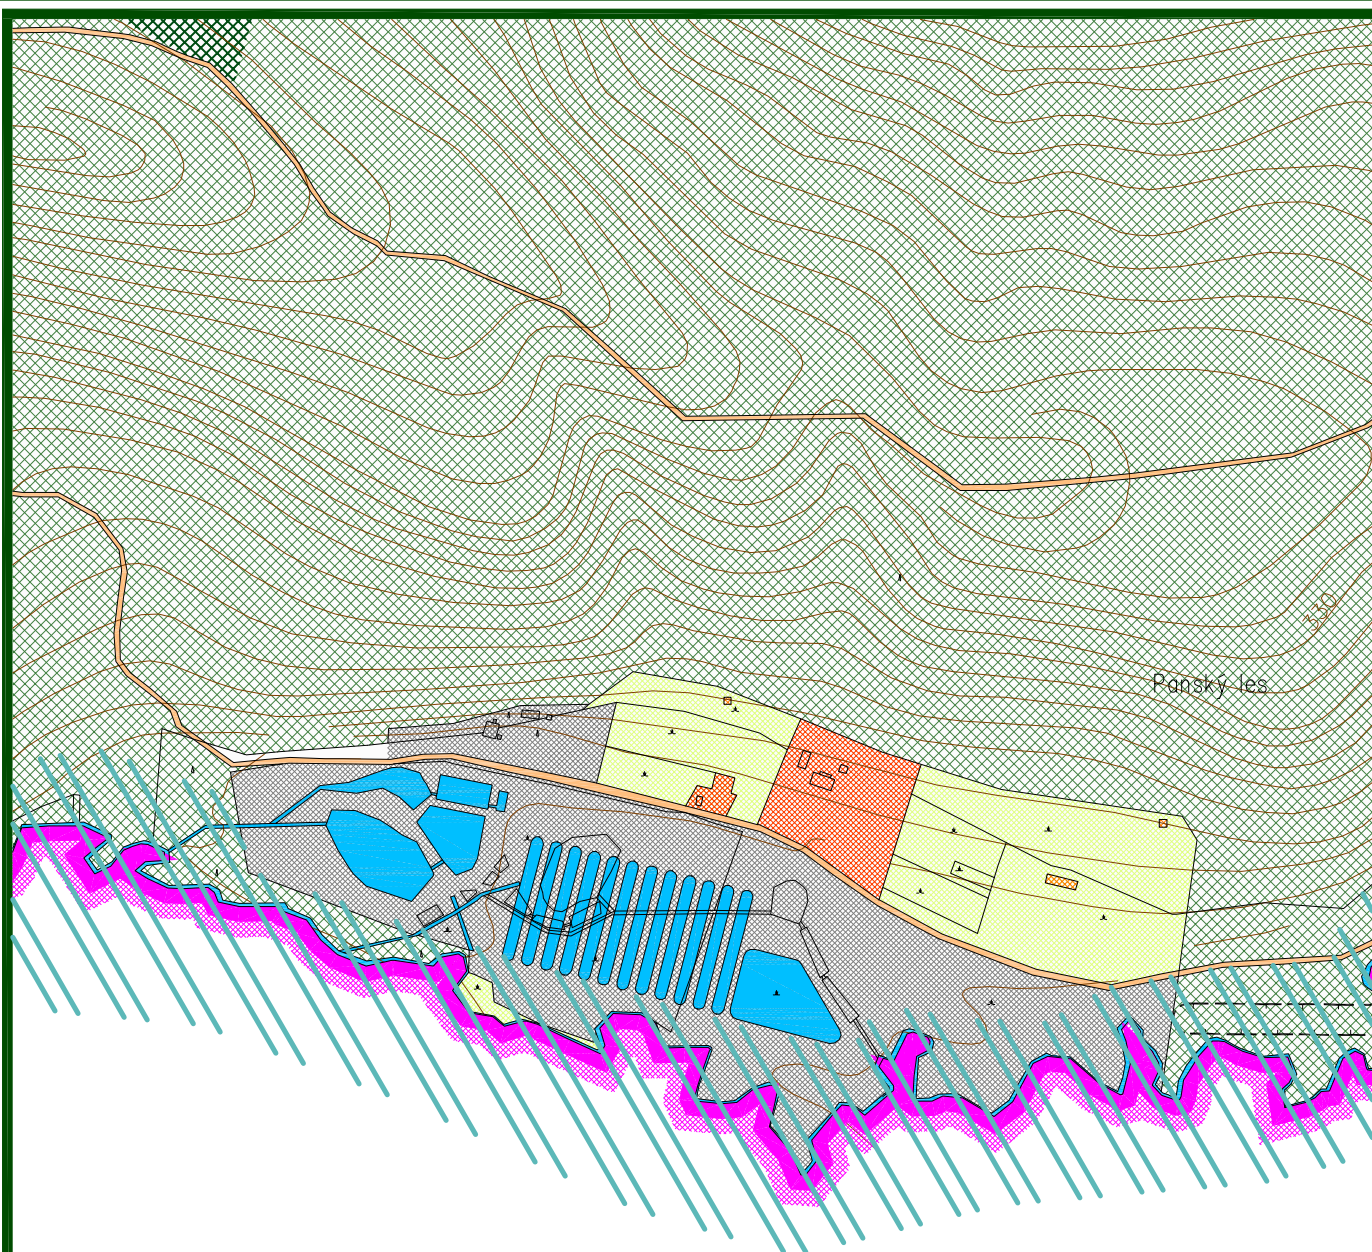

## ÚPNO HORNÉ OREŠANY - ZMENY A DOPLNKY 01/2012

OBSAH :  
SCHÉMA ZÁVÄZNÝCH ČASTÍ  
A VEREJNOPROSPEŠNÝCH STAVIEB

MIERKA :

1 : 5 000

Č. VÝKRESU :

08b-4

## OBEC HORNÉ OREŠANY

SCHVAĽOVACIA DOLOŽKA :

ÚZEMNÝ PLÁN OBCE HORNÉ OREŠANY  
ZMENY A DOPLNKY 01/2012

BOL SCHVÁLENÝ V OBECNOM ZASTUPITEĽSTVE


UZN. Č. : 48/5.OZ/2013

ZO DŇA : 19.08.2013

OPRÁVNENÁ OSOBA : Bc. JÁN KORMÚTH

PODPIS : .....

PEČIATKA :

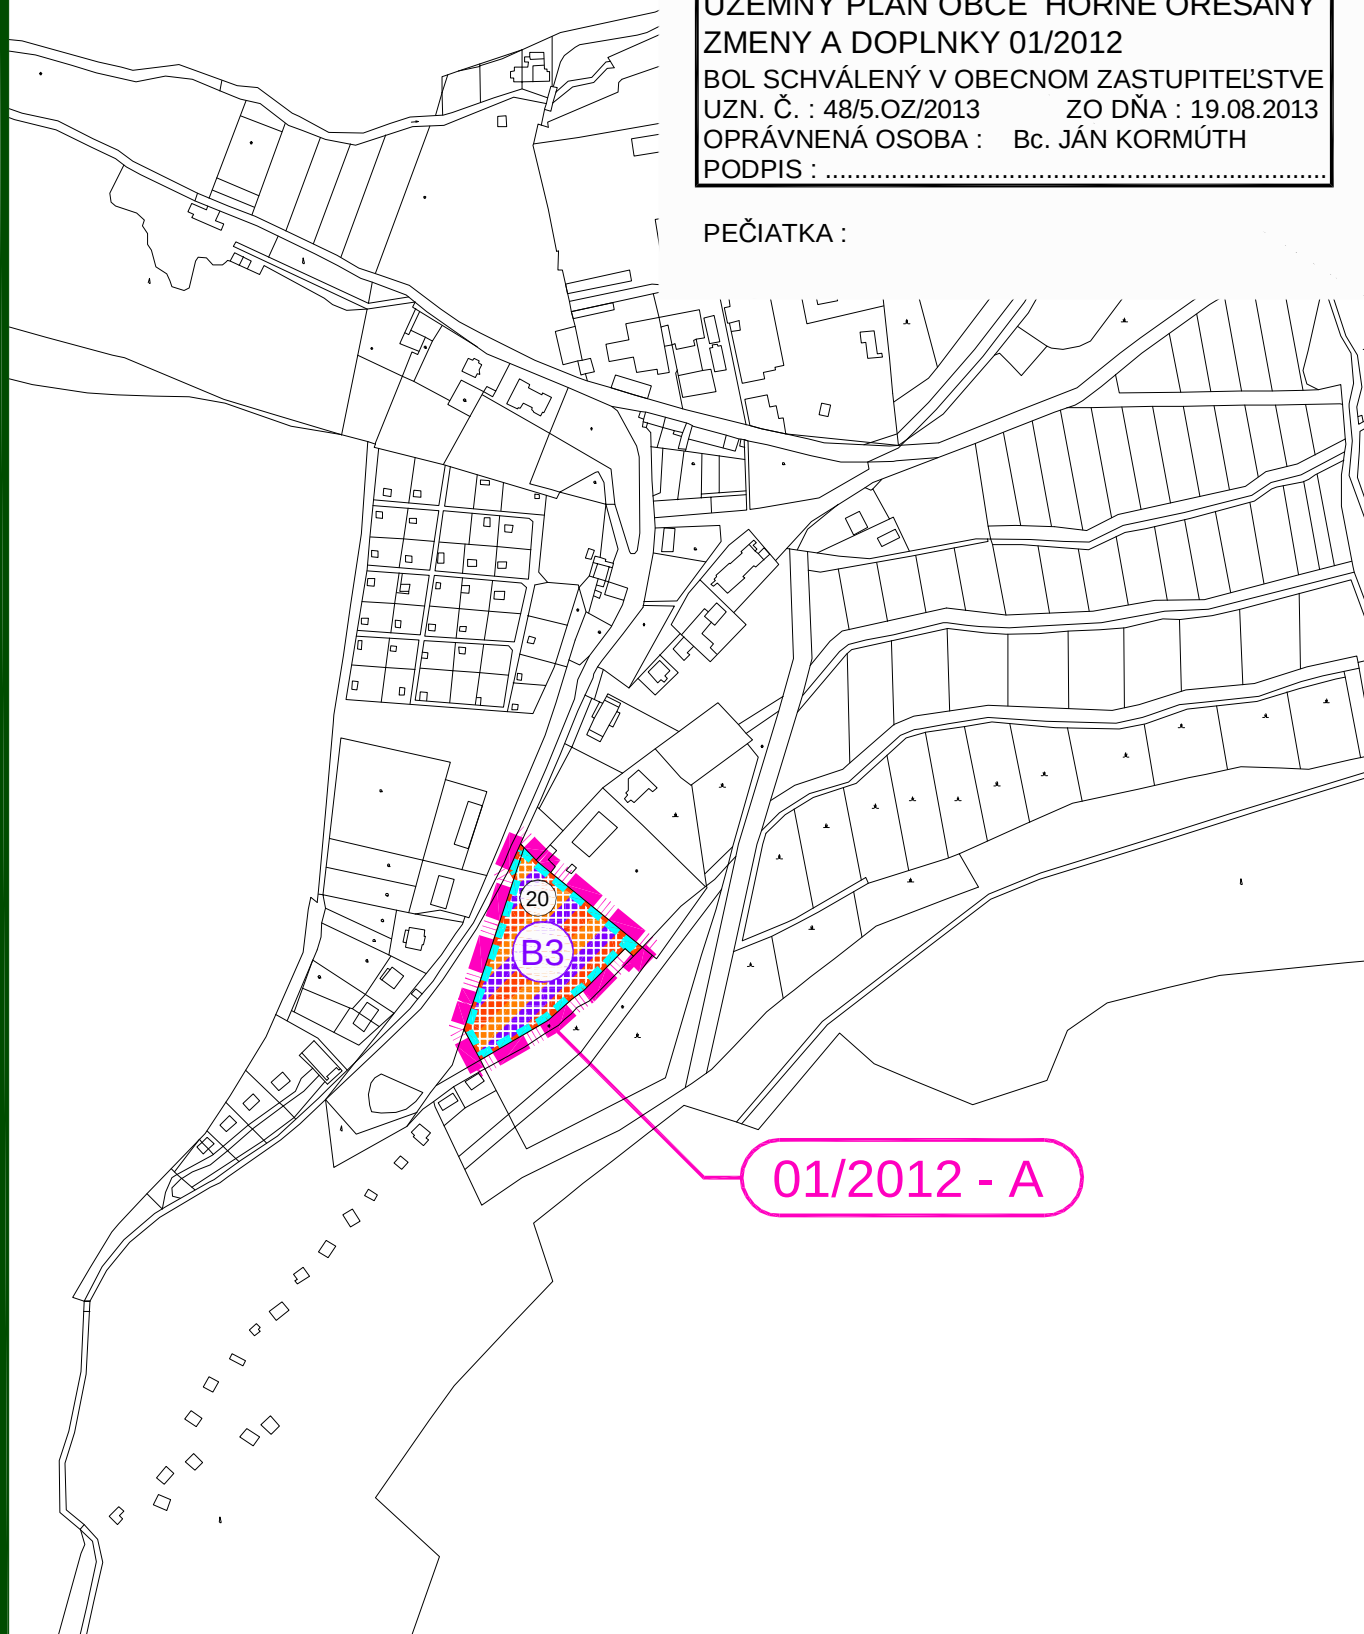

## ÚPNO HORNÉ OREŠANY - ZMENY A DOPLNKY 01/2012

OBSAH :


SCHÉMA ZÁVÄZNÝCH ČASTÍ  
A VEREJNOPROSPEŠNÝCH STAVIEB

MIERKA :

1 : 5 000

Č. VÝKRESU :

08a-1

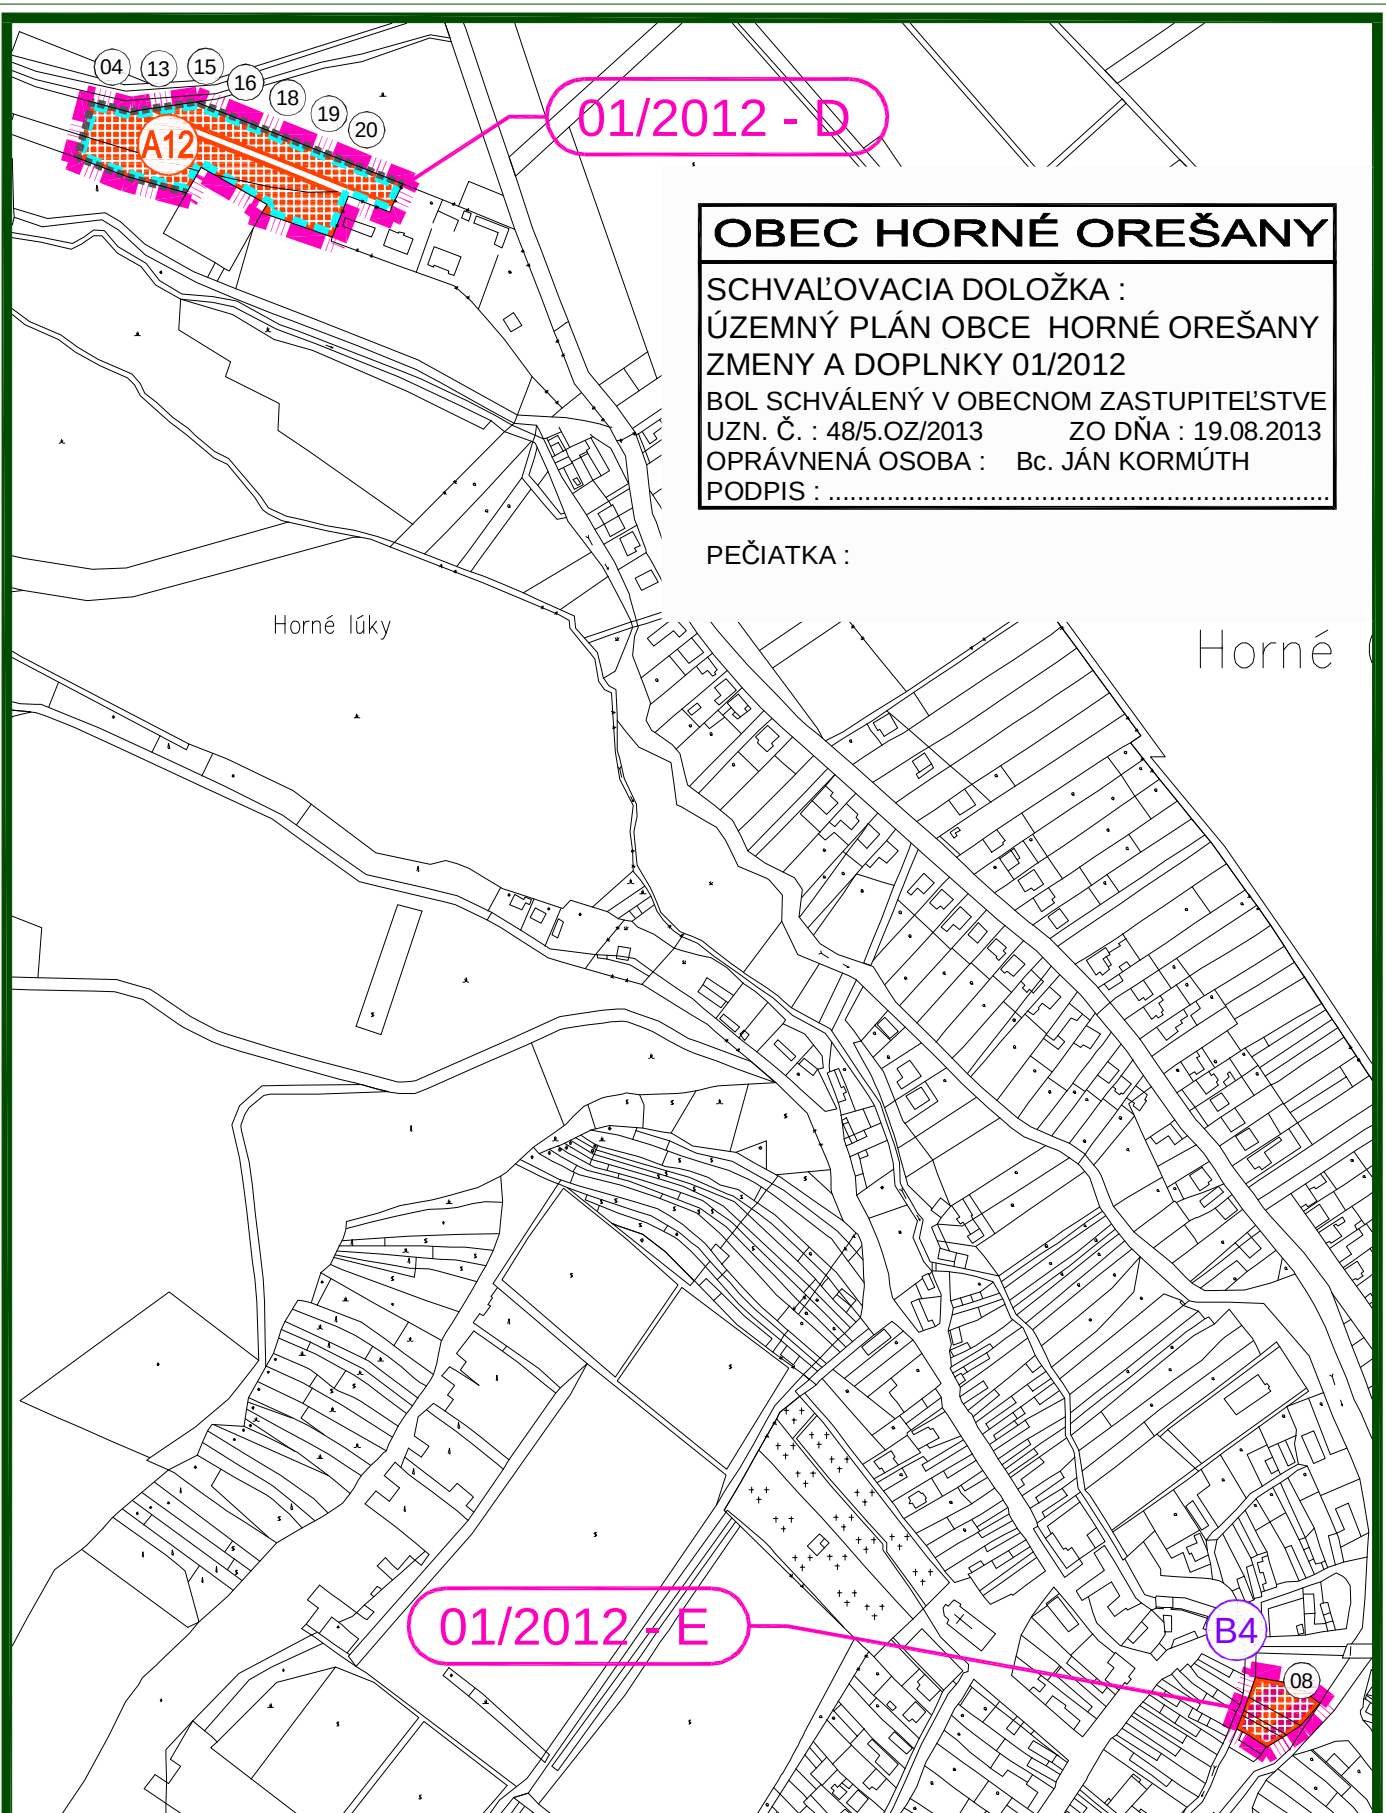

## ÚPNO HORNÉ OREŠANY - ZMENY A DOPLNKY 01/2012

OBSAH :  
 SCHÉMA ZÁVÄZNÝCH ČASTÍ  
 A VEREJNOPROSPEŠNÝCH STAVIEB

MIERKA :

1 : 5 000

Č. VÝKRESU :

**08a-2**



## OBEC HORNÉ OREŠANY

SCHVAĽOVACIA DOLOŽKA :

ÚZEMNÝ PLÁN OBCE HORNÉ OREŠANY  
ZMENY A DOPLNKY 01/2012

BOL SCHVÁLENÝ V OBECNOM ZASTUPITEĽSTVE


UZN. Č. : 48/5.OZ/2013

ZO DŇA : 19.08.2013

OPRÁVNENÁ OSOBA : Bc. JÁN KORMÚTH

PODPIS : .....

PEČIATKA :

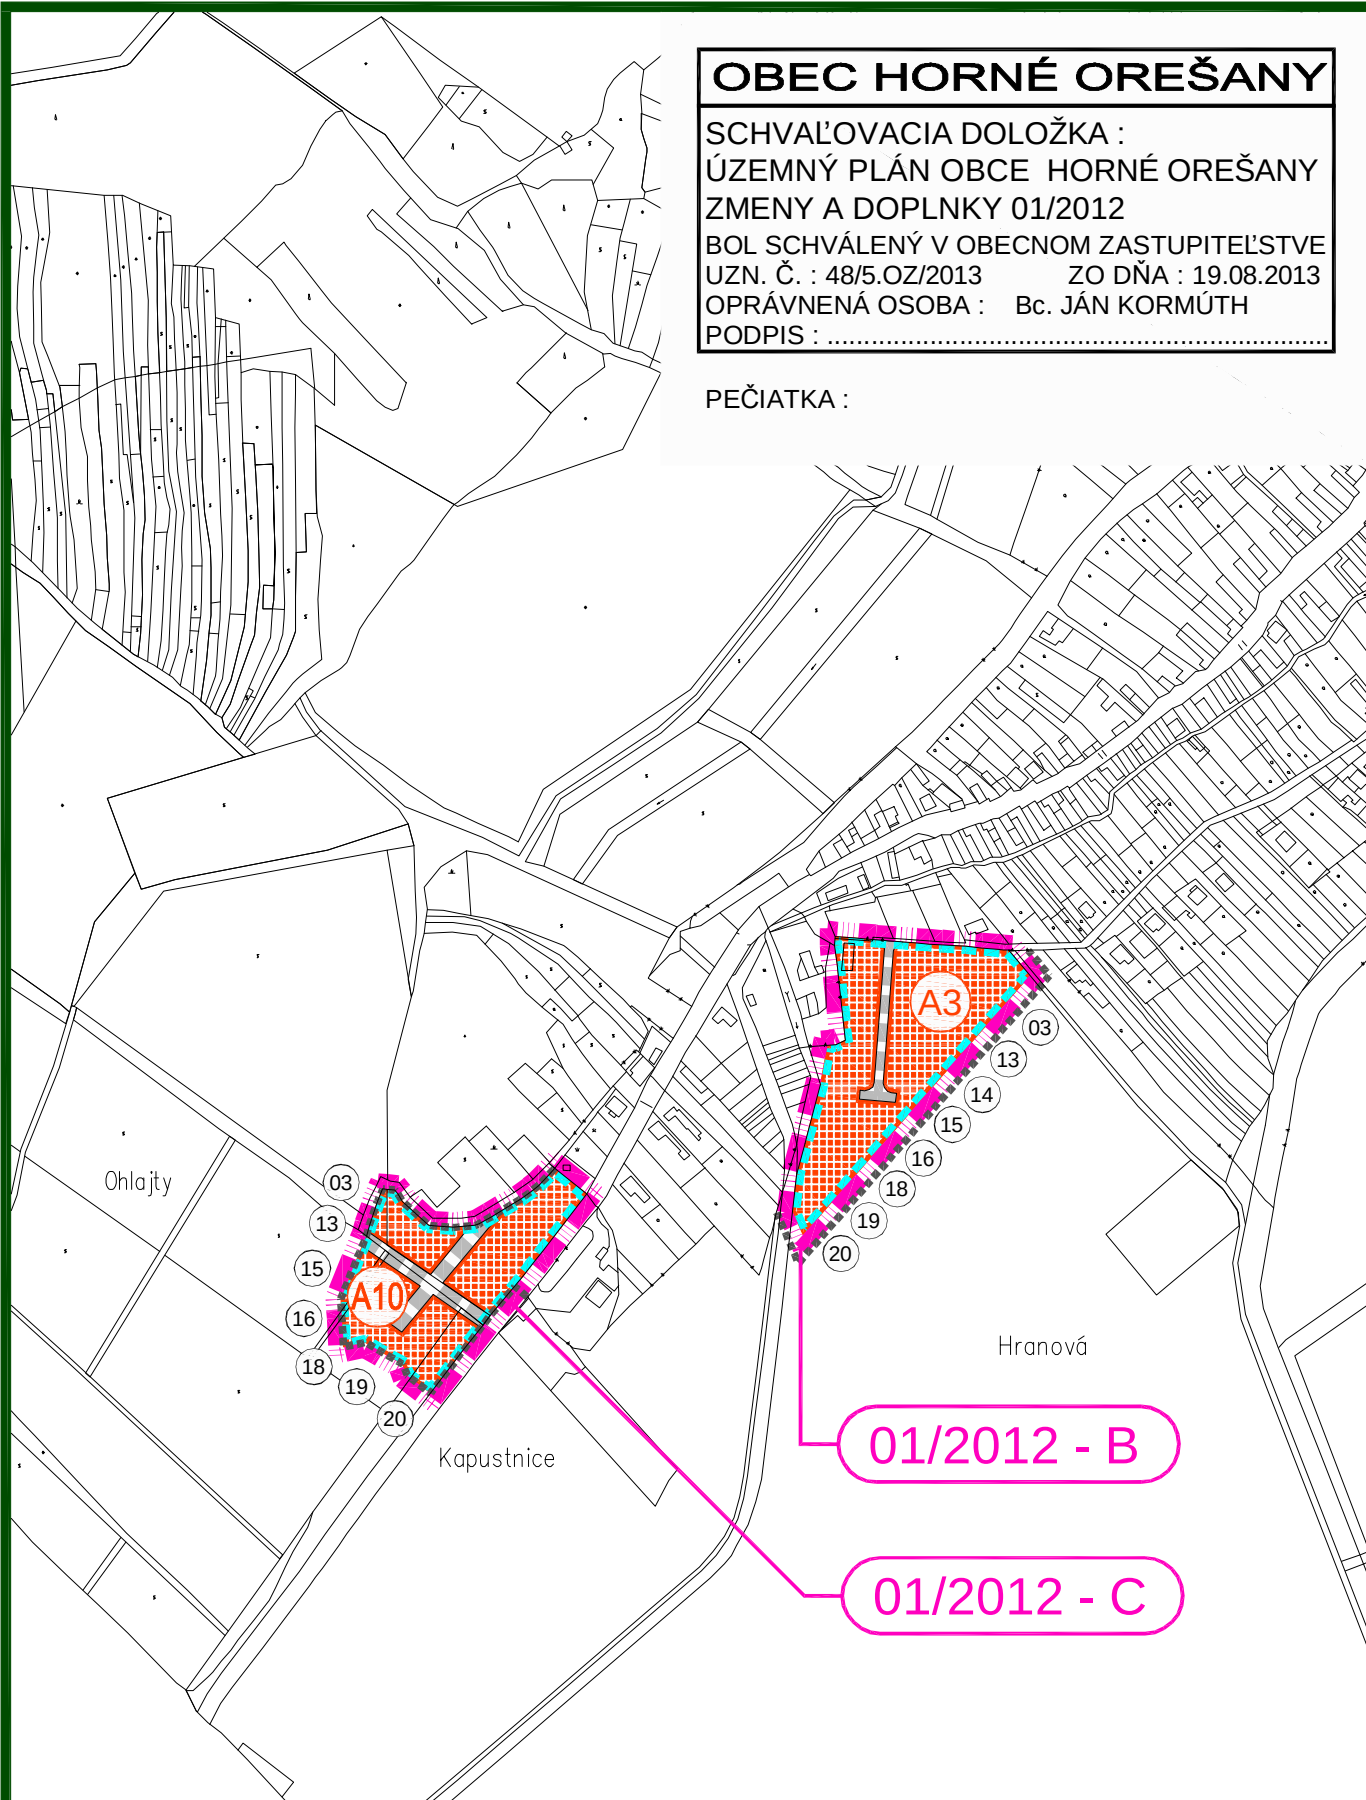

## ÚPNO HORNÉ OREŠANY - ZMENY A DOPLNKY 01/2012

OBSAH :

SCHÉMA ZÁVÄZNÝCH ČASTÍ  
A VEREJNOPROSPEŠNÝCH STAVIEB

MIERKA :

1 : 5 000

Č. VÝKRESU :

08a-3



## OBEC HORNÉ OREŠANY

SCHVAĽOVACIA DOLOŽKA :

ÚZEMNÝ PLÁN OBCE HORNÉ OREŠANY  
ZMENY A DOPLNKY 01/2012

BOL SCHVÁLENÝ V OBECNOM ZASTUPITEĽSTVE


UZN. Č. : 48/5.OZ/2013

ZO DŇA : 19.08.2013

OPRÁVNENÁ OSOBA : Bc. JÁN KORMÚTH

PODPIS : .....

PEČIATKA :

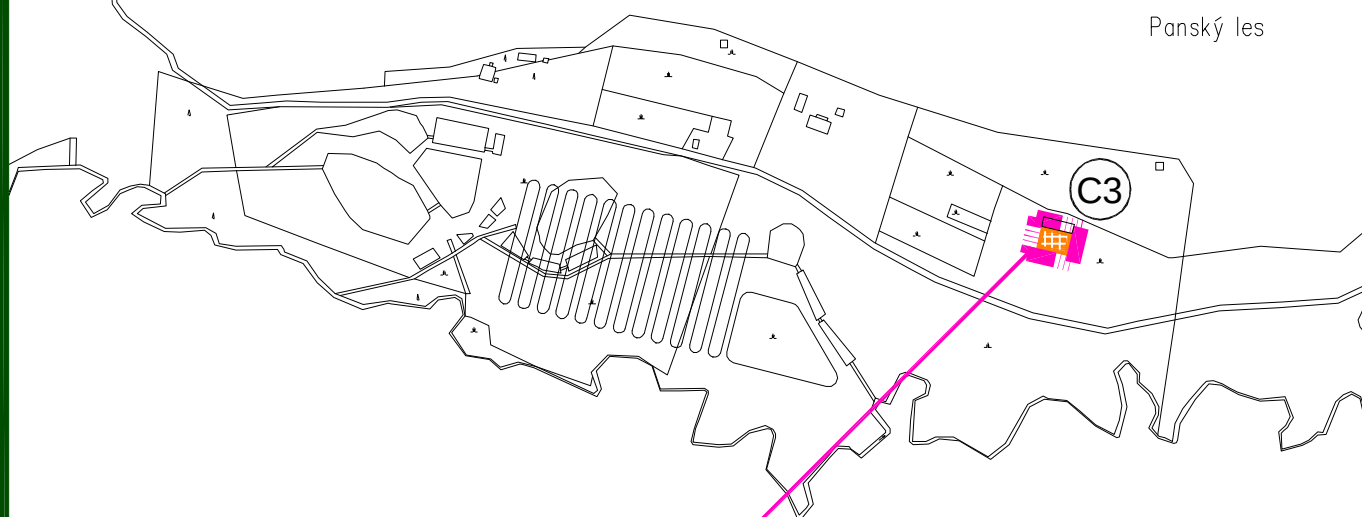

01/2012 - F

## ÚPNO HORNÉ OREŠANY - ZMENY A DOPLNKY 01/2012

OBSAH :

SCHÉMA ZÁVÄZNÝCH ČASTÍ  
A VEREJNOPROSPEŠNÝCH STAVIEB

MIERKA :

1 : 5 000

Č. VÝKRESU :

08a-4



## LEGENDA :

STAV NÁVRH VÝHLAD

|  |                                             |
|--|---------------------------------------------|
|  | HRANICA KATASTRA OBCE HORNÉ OREŠANY         |
|  | HRANICA KATASTRA SUSEDNÝCH OBCÍ             |
|  | HRANICA ZASTAVANÉHO ÚZEMIA OBCE             |
|  | HRANICA CHKO MALÉ KARPATY                   |
|  | HRANICA MALOPLOŠNÝCH CHRÁNENÝCH ÚZEMÍ       |
|  | HRANICA LOKALÍT EURÓPSKEHO VÝZNAMU          |
|  | HRANICA CHRÁNENÉHO VTÁČIEHO ÚZEMIA          |
|  | PLOCHY RODINNÝCH DOMOV                      |
|  | PLOCHY BYTOVÝCH DOMOV                       |
|  | PLOCHY OBČIANSKEJ VYBAVENOSTI               |
|  | PLOCHY ŠPORTOVÝCH ZARIADENÍ A REKREÁCIE     |
|  | PLOCHY FUNKČNE ZMIEŠANÉ - RD, REKREÁCIA, OV |
|  | PLOCHY FUNKČNE ZMIEŠANÉ - RD, OV            |
|  | PLOCHY FUNKČNE ZMIEŠANÉ - KLÁŠTOR           |
|  | PLOCHY FUNKČNE ZMIEŠANÉ - RD, BD            |
|  | PLOCHY VÝROBY, SKLADOV A TECH. VYBAVENOSTI  |
|  | PLOCHY ZBERNÝCH DVOROV                      |
|  | PLOCHY POĽNOHOSPODÁRSKEJ VÝROBY             |
|  | PLOCHY VEREJNEJ ZELENÉ - CINTORÍNY          |
|  | PLOCHY VEREJNEJ ZELENÉ                      |
|  | PLOCHY VINÍC                                |
|  | PLOCHY ZÁHRADKÁRSKEJ OSADY                  |

|  |                                             |
|--|---------------------------------------------|
|  | PLOCHY TRVALÝCH TRÁVNÝCH PORASTOV           |
|  | PLOCHY NELESNEJ DREVINOVEJ VEGETÁCIE        |
|  | PLOCHY HOSPODÁRSKYCH LESOV                  |
|  | PLOCHY OCHRANNÝCH LESOV                     |
|  | PLOCHY LESOV OSOBITNÉHO URČENIA             |
|  | LÍNIOVÁ ZELEŇ                               |
|  | LÍNIOVÁ ZELEŇ PôDOOCHRANNÁ                  |
|  | BIOKORIDOR NADREGIONÁLNEHO VÝZNAMU          |
|  | BIOKORIDOR REGIONÁLNEHO VÝZNAMU             |
|  | BIOKORIDOR MIESTNEHO VÝZNAMU                |
|  | INTERAKČNÝ PRVOK PLOŠNÝ                     |
|  | BIOCENTRUM REGIONÁLNEHO VÝZNAMU             |
|  | VODNÉ PLOCHY A TOKY                         |
|  | CESTY II. A III. TRIEDY                     |
|  | KOMUNIKÁCIE ÚČELOVÉ A MIESTNEHO VÝZNAMU     |
|  | POLNÉ A LESNÉ CESTY, KOMUNIKÁCIE PRE PEŠÍCH |
|  | MOST                                        |
|  | OCHRANNÉ PÁSMA VŠETKÝCH DRUHOV              |
|  | ARCHEOLOGICKÉ NÁLEZISKO - SLEPÝ VRCH        |
|  | OZNAČENIE ROZVOJOVÝCH LOKALÍT               |
|  | PORADOVÉ ČÍSLO VEREJNOPROSPEŠNEJ STAVBY     |
|  | LOKALITY S POTREBOU SPRACOVAŤ ÚPN-Z / UŠ    |

## OBEC HORNÉ OREŠANY

SCHVAĽOVACIA DOLOŽKA :

ÚZEMNÝ PLÁN OBCE HORNÉ OREŠANY  
ZMENY A DOPLNKY 01/2012

BOL SCHVÁLENÝ V OBEČNOM ZASTUPITEĽSTVE

UZN. Č. : 48/5.OZ/2013

ZO DŇA : 19.08.2013

OPRÁVNENÁ OSOBA : Bc. JÁN KORMÚTH

PODPIS : .....

PEČIATKA :

## ÚPNO HORNÉ OREŠANY - ZMENY A DOPLNKY 01/2012

Obsah :

SCHÉMA ZÁVÄZNÝCH ČASTÍ  
A VEREJNOPROSPEŠNÝCH STAVIEB

MIERKA :

1 : 5 000

Č. VÝKRESU :

08c