

LEGENDA - ROZVOJOVÉ LOKALITY :


(A)	PLOCHY BYTOVÝCH A RODINNÝCH DOMOV
A3	HRANOVÁ - ZMENY A DOPLNKY 01/2012 - B
A10	OHLAJTY - ZMENY A DOPLNKY 01/2012 - C
A12	NIVA (II) - ZMENY A DOPLNKY 01/2012 - D
(B)	PLOCHY FUNKČNE ZMIEŠANÉ
B3	MAJDÁNSKE - ZMENY A DOPLNKY 01/2012 - A
B4	LÁZEŇ - ZMENY A DOPLNKY 01/2012 - E
(C)	PLOCHY ŠPORTU A REKREÁCIE
C3	PARINA - ZMENY A DOPLNKY 01/2012 - F

 HRANICA RIEŠENÝCH LOKALÍT - ZMENY A DOPLNKY 01/2012

01a - NÁLOŽKA - ÚPNO HORNÉ OREŠANY - ZMENY A DOPLNKY 01/2012

01b - PODKLAD - ÚPNO HORNÉ OREŠANY - SCHVÁLENÝ UZNESENÍM Č. 29/6.OZ/2010

01c - LEGENDA

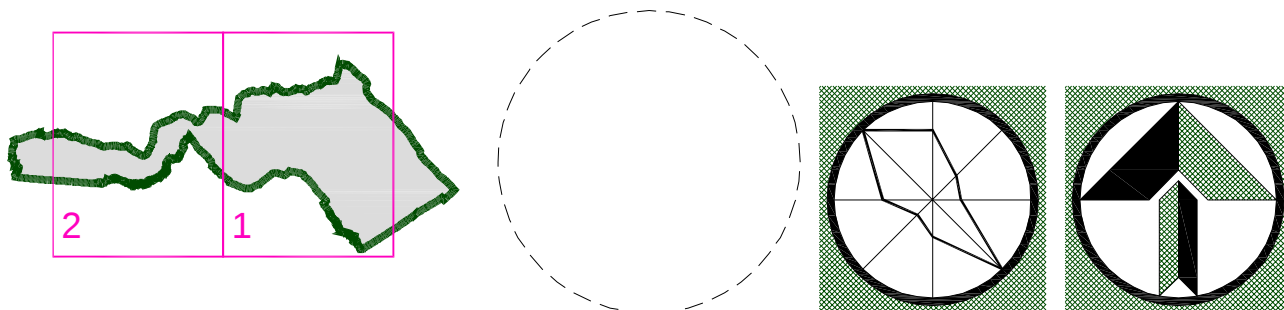

ÚPNO HORNÉ OREŠANY - ZMENY A DOPLNKY 01/2012

OBSAH :


ŠIRŠIE VZŤAHY

MIERKA :

1 : 25 000

Č. VÝKRESU :

01

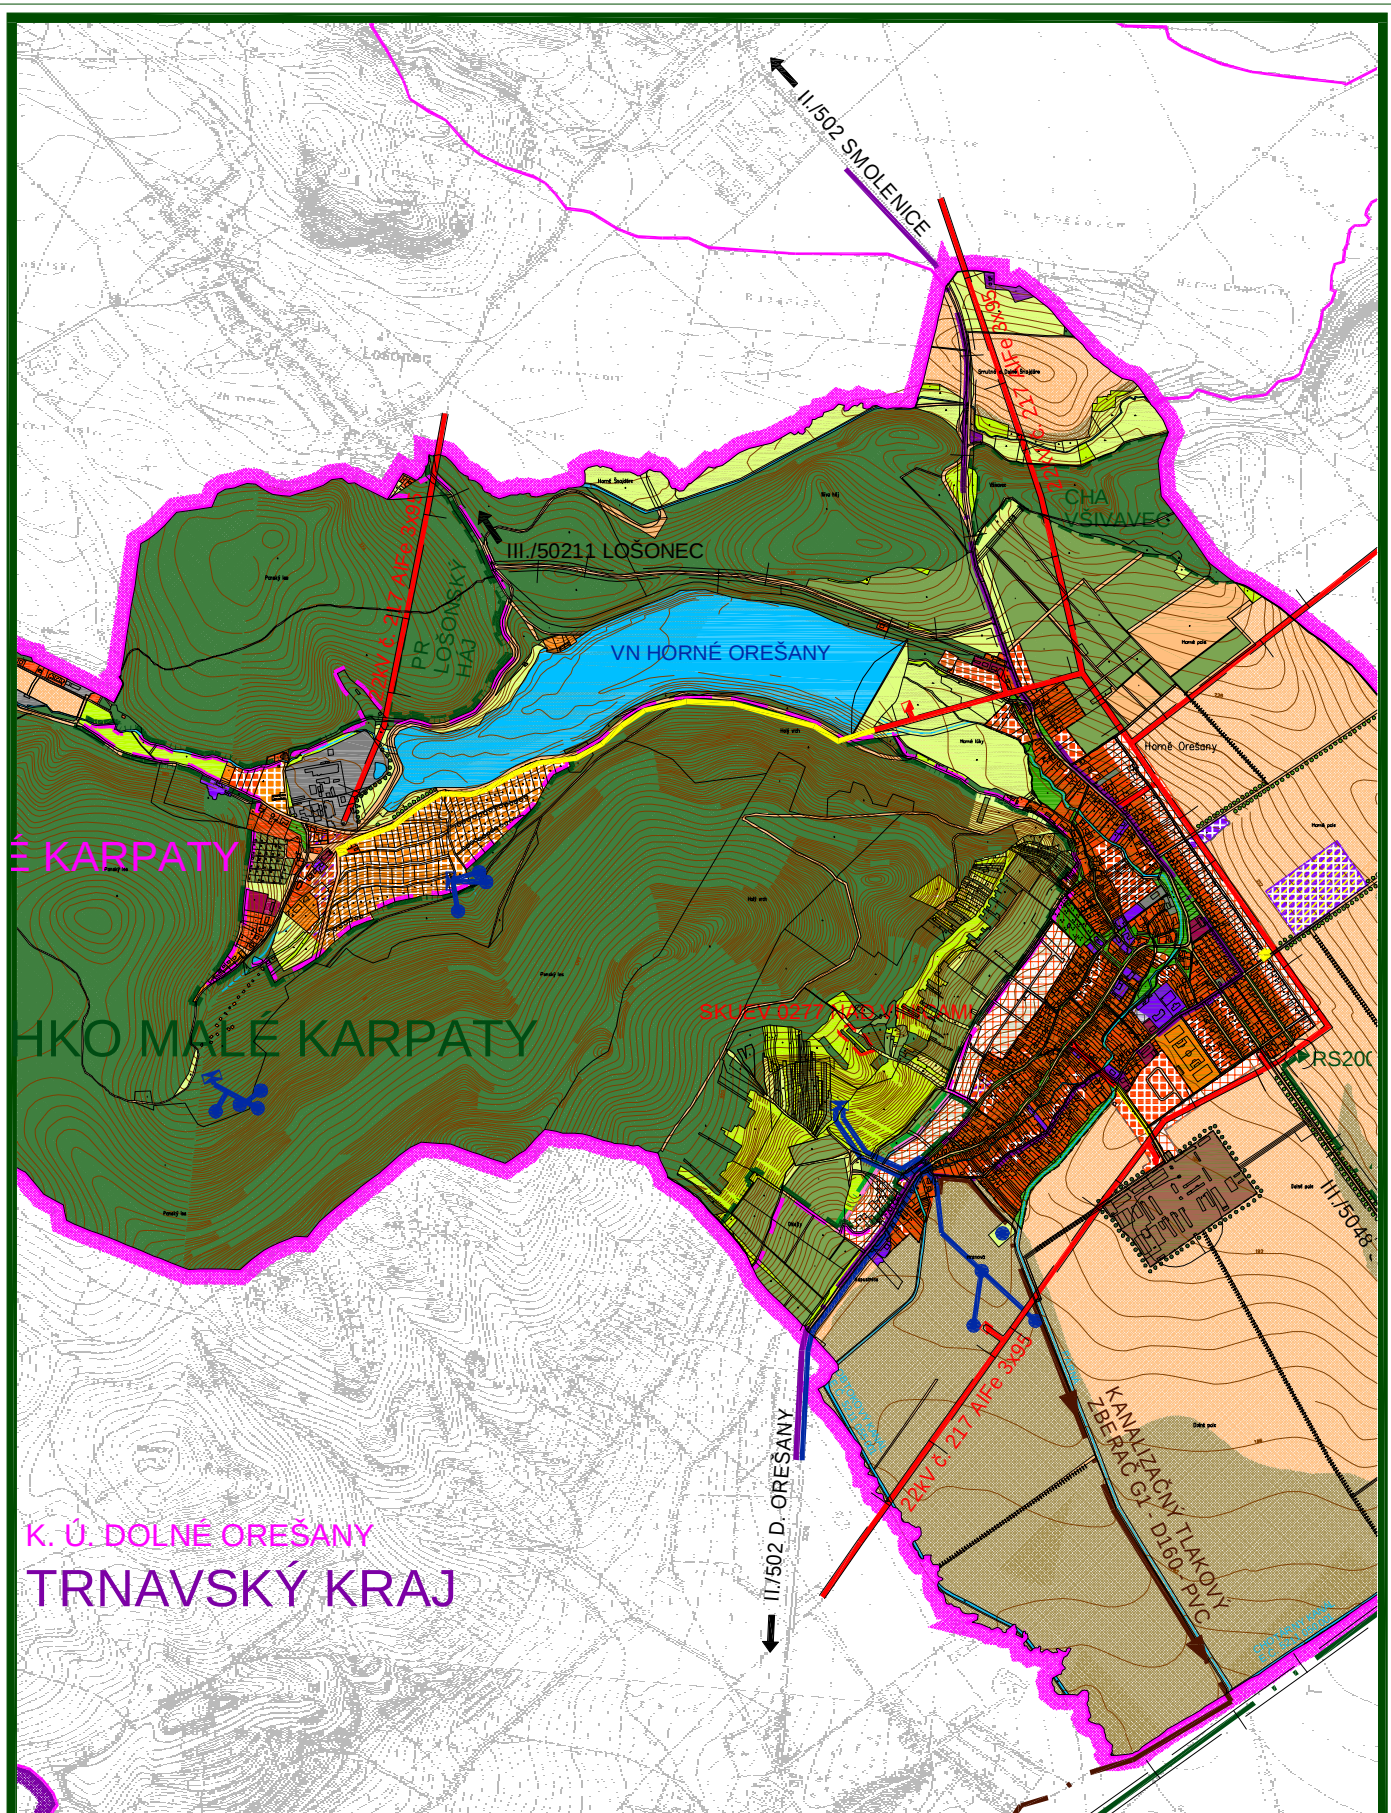

ÚPNO HORNÉ OREŠANY - ZMENY A DOPLNKY 01/2012

OBSAH :


ŠIRŠIE VZŤAHY

MIERKA :

1 : 25 000

Č. VÝKRESU :

01b-1

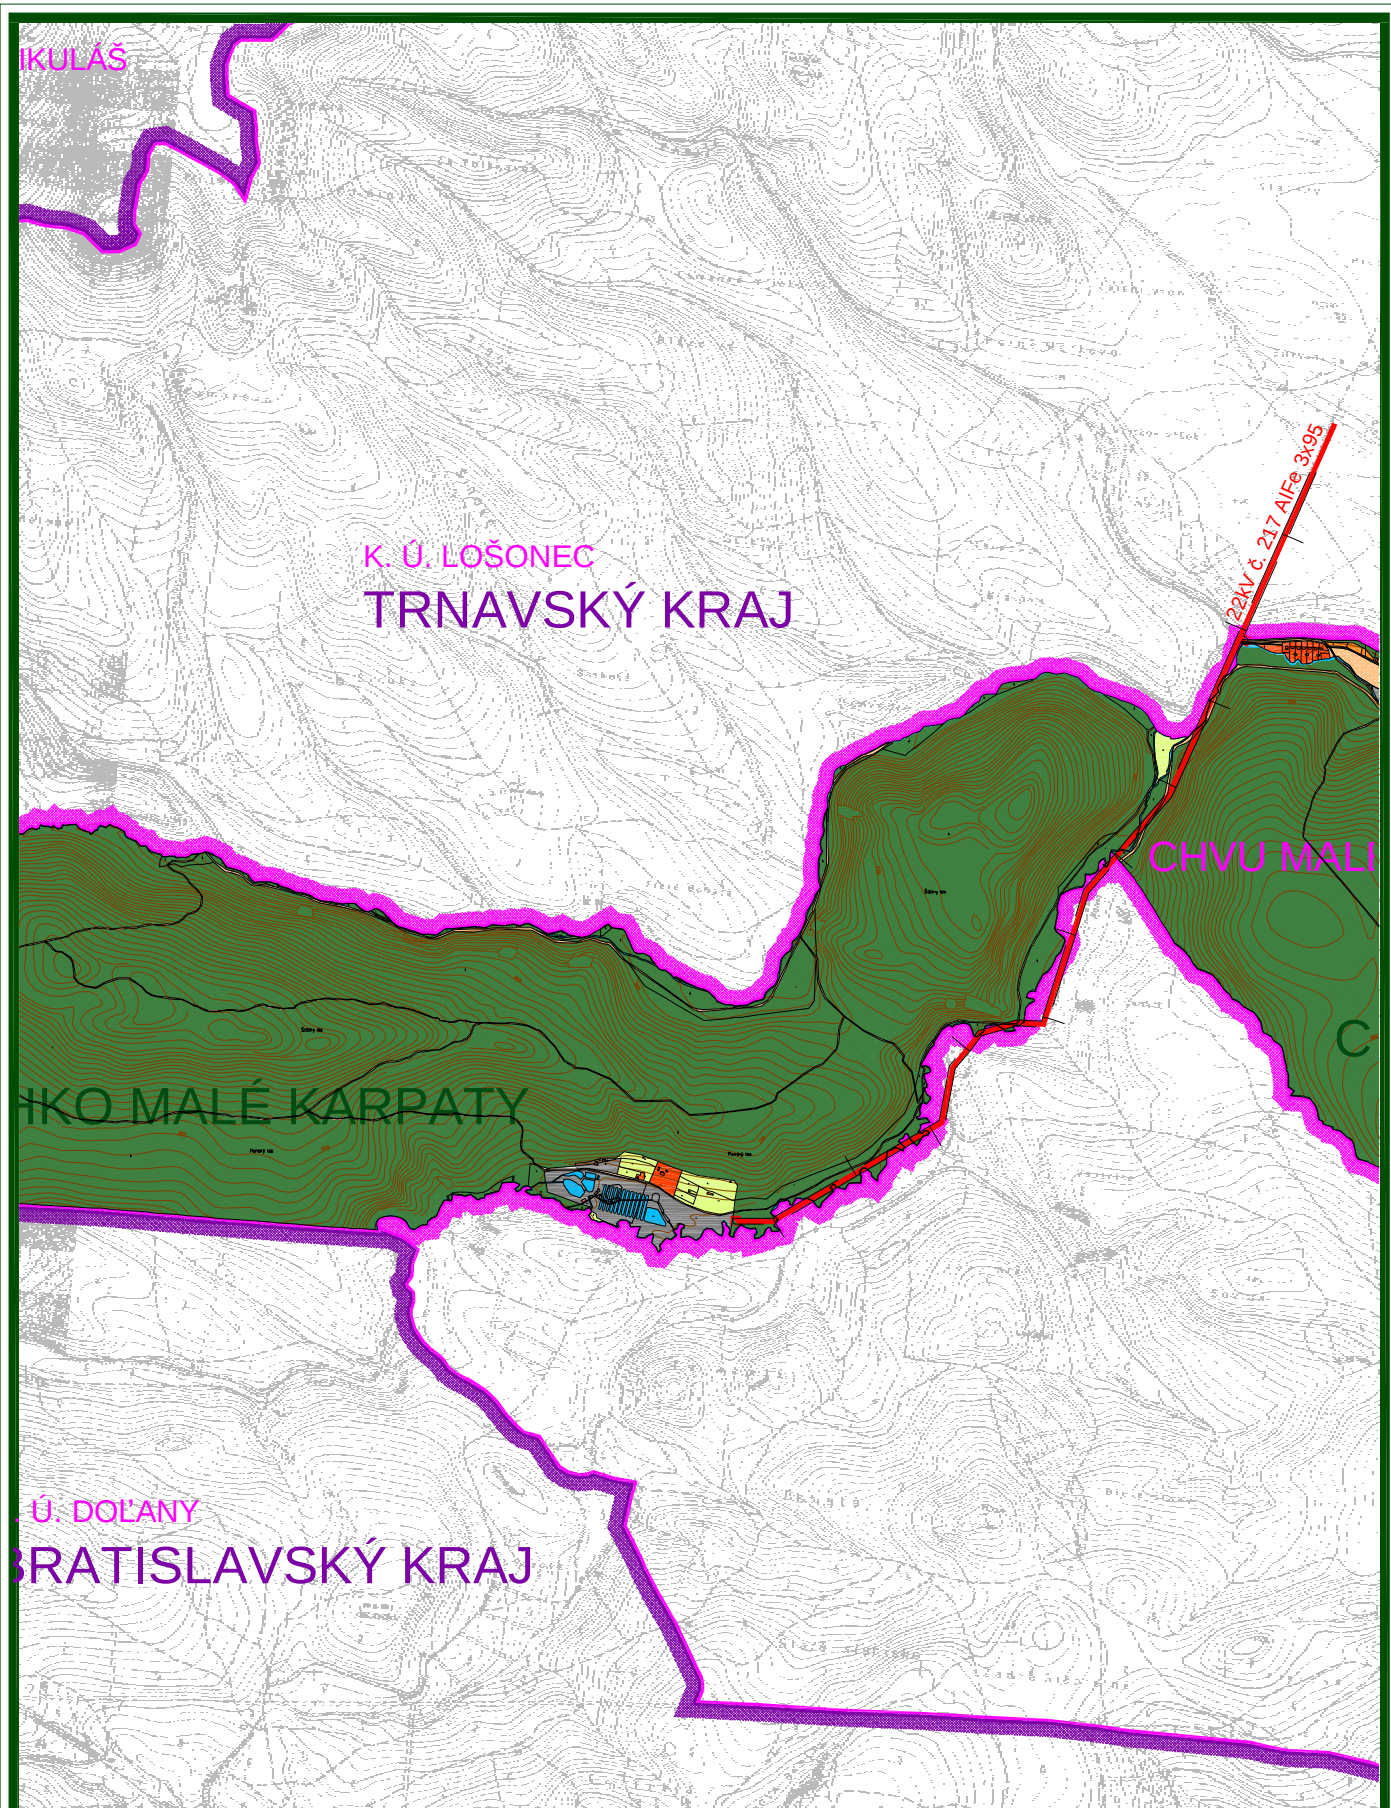

ÚPNO HORNÉ OREŠANY - ZMENY A DOPLNKY 01/2012

OBSAH :

ŠIRŠIE VZŤAHY


MIERKA :

1 : 25 000

Č. VÝKRESU :

01b-2



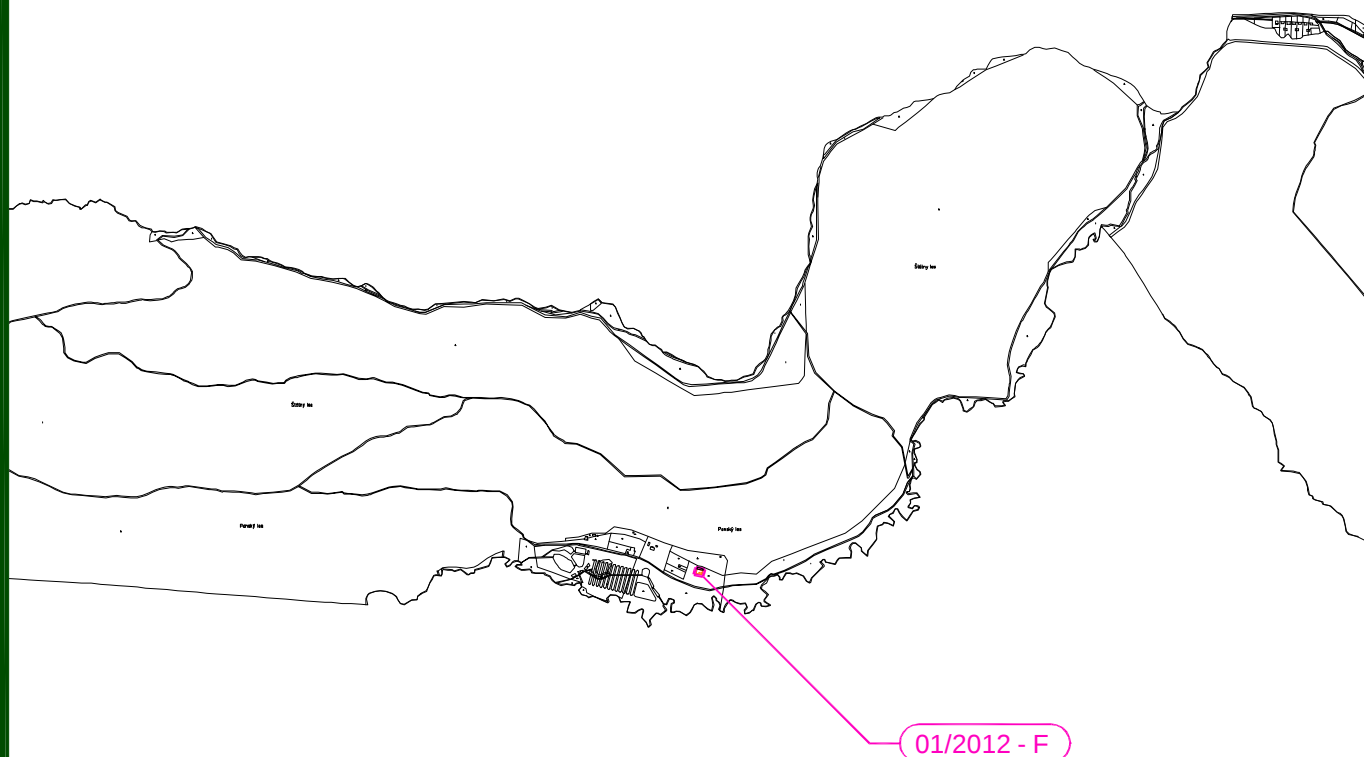

ÚPNO HORNÉ OREŠANY - ZMENY A DOPLNKY 01/2012

OBSAH :

ŠIRŠIE VZŤAHY

MIERKA :

1 : 25 000

Č. VÝKRESU :

01a-2

LEGENDA :

STAV NÁVRH VÝHLAD

	HRANICA VÚC
	HRANICA KATASTRA OBCE HORNÉ OREŠANY
	HRANICA KATASTRA SUSEDNÝCH OBCÍ
	HRANICA ZASTAVANÉHO ÚZEMIA OBCE
	HRANICA CHKO MALÉ KARPATY
	HRANICA MALOPLŔŠNÝCH CHRÁNENÝCH ÚZEMÍ
	HRANICA LOKALÍT EURÓPSKEHO VÝZNAMU
	HRANICA CHRÁNENÉHO VTÁČIEHO ÚZEMIA
	PLOCHY RODINNÝCH DOMOV
	PLOCHY BYTOVÝCH DOMOV
	PLOCHY OBČIANSKEJ VYBAVENOSTI
	PLOCHY ŠPORTOVÝCH ZARIADENÍ A REKREÁCIE
	PLOCHY FUNKČNE ZMIEŠANÉ - RD, REKREÁCIA, OV
	PLOCHY FUNKČNE ZMIEŠANÉ - RD, OV
	PLOCHY FUNKČNE ZMIEŠANÉ - KLÁŠTOR
	PLOCHY FUNKČNE ZMIEŠANÉ - RD, BD
	PLOCHY VÝROBY, SKLADOV A TECH. VYBAVENOSTI
	PLOCHY POĽNOHOSPODÁRSKEJ VÝROBY
	PLOCHY SKLÁDOK KOMUNÁLNEHO ODPADU
	PLOCHY VEREJNEJ ZELENÉ
	PLOCHY VINÍC
	PLOCHY ZÁHRADKÁRSKEJ OSADY
	PLOCHY ORNEJ PÔDY 4 NAJLEPŠÍCH BPEJ
	PLOCHY ORNEJ PÔDY OSTATNÝCH BPEJ
	PLOCHY TRVALÝCH TRÁVNÝCH PORASTOV
	PLOCHY NELESNEJ DREVINOVEJ VEGETÁCIE
	PLOCHY LESOV

	LÍNIOVÁ ZELEŇ
	VODNÉ PLOCHY A TOKY
	DOPRAVNÉ PLOCHY A KOMUNIKÁCIE
	OCHRANNÉ PÁSMA VŠETKÝCH DRUHOV
	VZDUŠNÉ ELEKTRICKÉ VEDENIE VN - 22 kV
	KÁBLOVÉ ELEKTRICKÉ VEDENIE VN - 22 kV
	TRAFOSTANICA
	VTL PLYNOVOD DN 150, PN 40
	VTL PRÍPOJKA PLYNU DN 80, PN 40
	REGULAČNÁ STANICA PLYNU VTL - STL
	2x DIAL'KOVÝ KÁBEL (METALICKÝ + OPTICKÝ)
	VÝTLAK DO VODOJEMU
	PRÍVOD VODY DO OBCE Z VODOJEMU
	ZÁSOBOVACÍ VODOVOD H. OREŠANY - D. OREŠANY
	VODNÝ ZDROJ - STUDNE, PRAMENE
	ZEMNÝ VODOJEM
	PREPOJOVACIA ŠACHTA
	KANALIZAČNÝ TLAKOVÝ ZBERAČ G1 - D160 - PVC

ÚPNO HORNÉ OREŠANY - ZMENY A DOPLNKY 01/2012

OBSAH :

ŠIRŠIE VZŤAHY

MIERKA :

1 : 25 000

Č. VÝKRESU :

01c