

LEGENDA - ROZVOJOVÉ LOKALITY :





(A)	PLOCHY BYTOVÝCH A RODINNÝCH DOMOV
A3	HRANOVÁ - ZMENY A DOPLNKY 01/2012 - B
A10	OHLAJTY - ZMENY A DOPLNKY 01/2012 - C
A12	NIVA (II) - ZMENY A DOPLNKY 01/2012 - D
(B)	PLOCHY FUNKČNE ZMIEŠANÉ
B3	MAJDÁNSKE - ZMENY A DOPLNKY 01/2012 - A
B4	LÁZEŇ - ZMENY A DOPLNKY 01/2012 - E
(C)	PLOCHY ŠPORTU A REKREÁCIE
C3	PARINA - ZMENY A DOPLNKY 01/2012 - F

 HRANICA RIEŠENÝCH LOKALÍT - ZMENY A DOPLNKY 01/2012

04a - NÁLOŽKA - ÚPNO HORNÉ OREŠANY - ZMENY A DOPLNKY 01/2012

04b - PODKLAD - ÚPNO HORNÉ OREŠANY - SCHVÁLENÝ UZNESENÍM Č. 29/6.OZ/2010

04c - LEGENDA

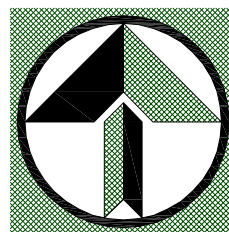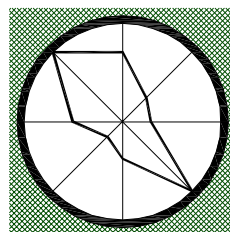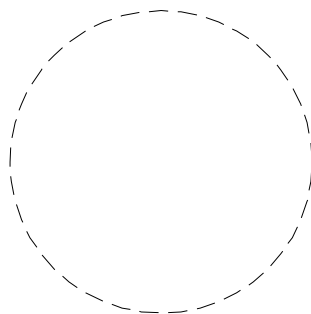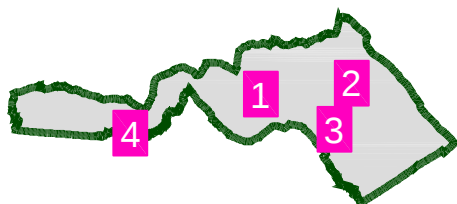

ÚPNO HORNÉ OREŠANY - ZMENY A DOPLNKY 01/2012


OBSAH :
VEREJNÉ TECHNICKÉ VYBAVENIE
ENERGETIKA A SPOJE

MIERKA :

1 : 5 000

Č. VÝKRESU :

04

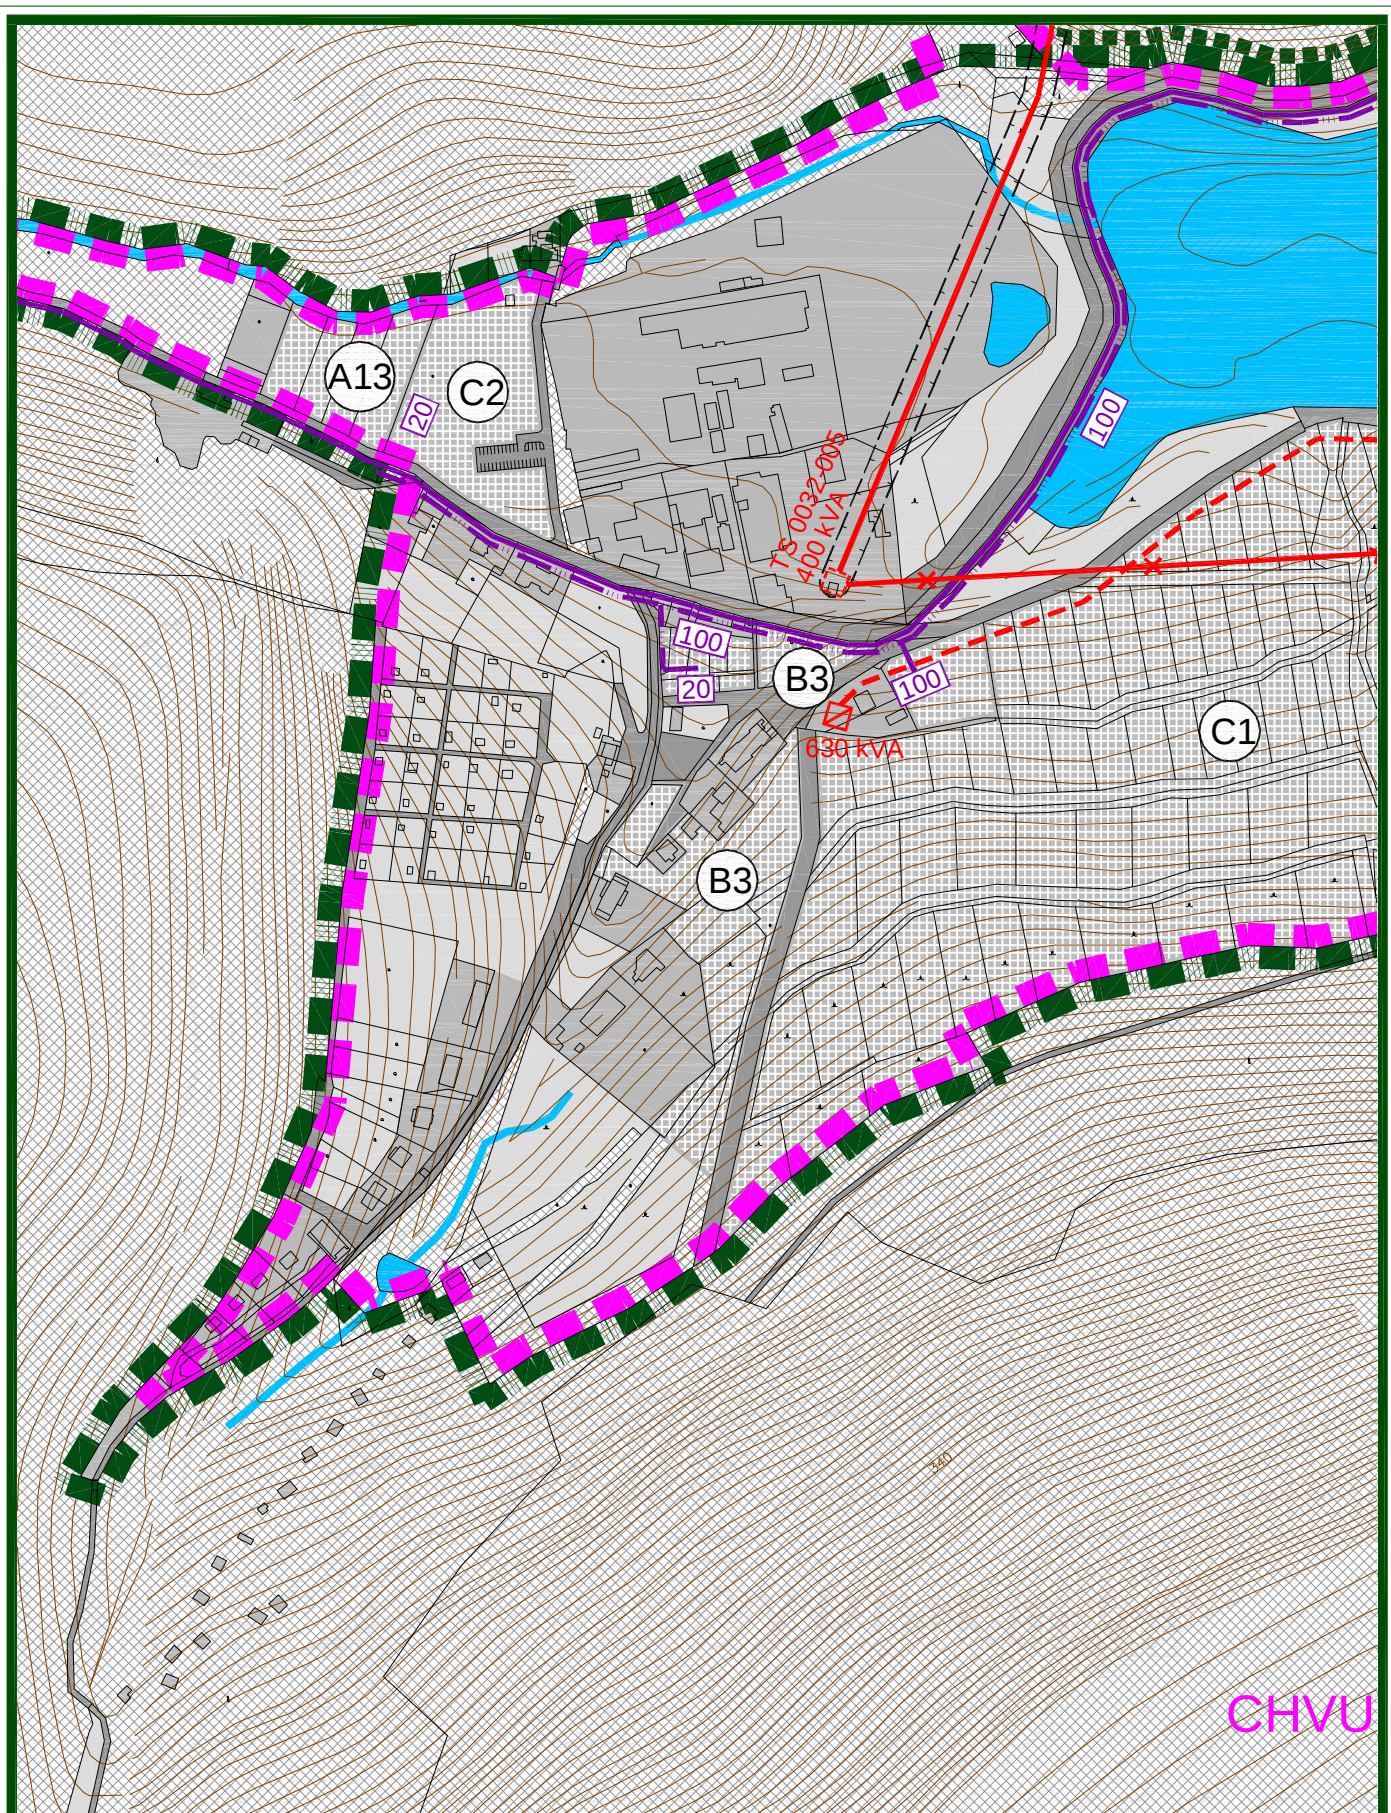

CHVU

ÚPNO HORNÉ OREŠANY - ZMENY A DOPLNKY 01/2012


OBSAH :
VEREJNÉ TECHNICKÉ VYBAVENIE
ENERGETIKA A SPOJE

MIERKA :

1 : 5 000

Č. VÝKRESU :

04b-1

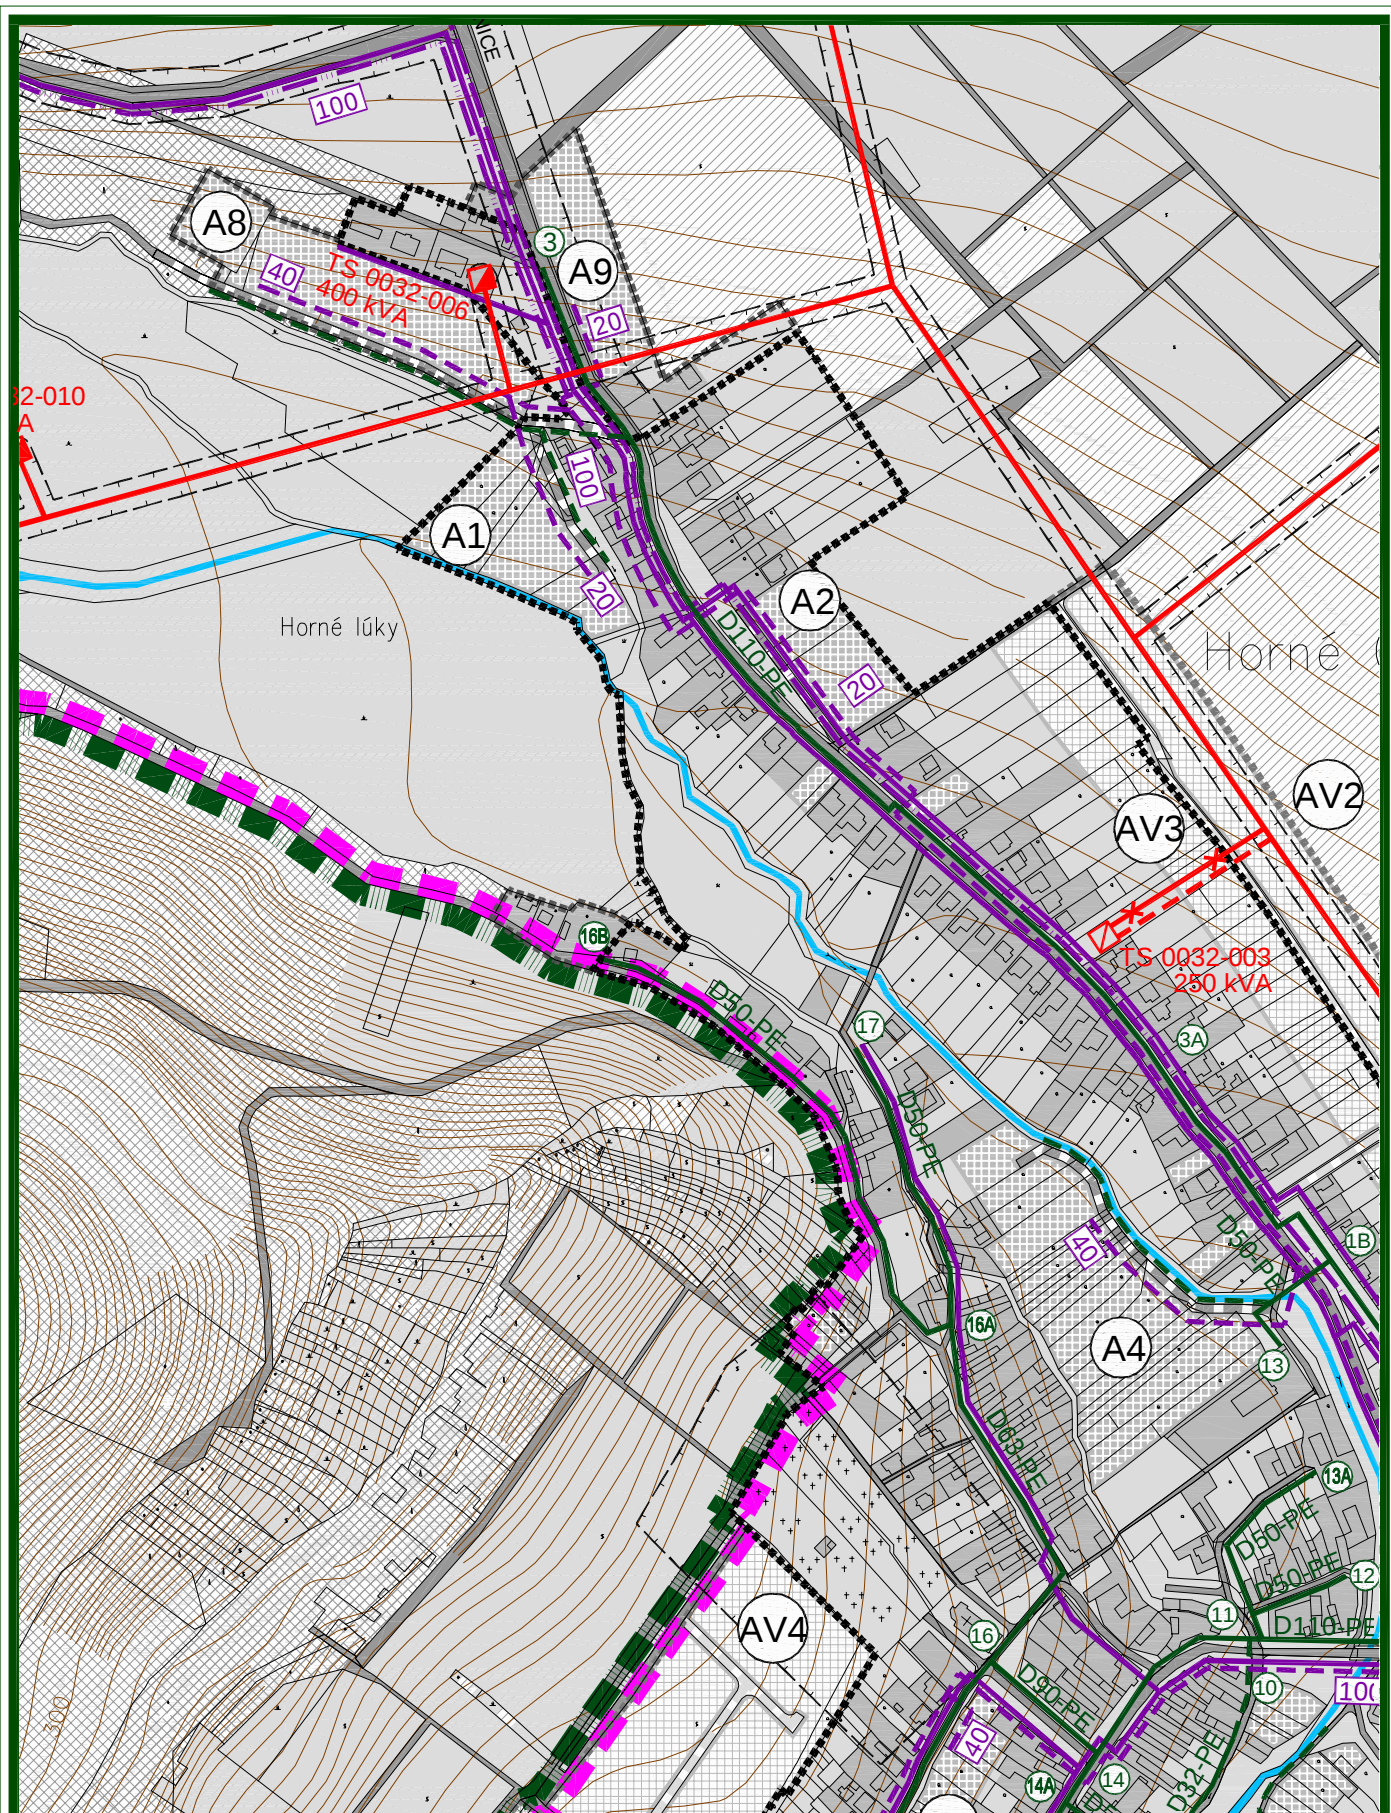

ÚPNO HORNÉ OREŠANY - ZMENY A DOPLNKY 01/2012

OBSAH:
VEREJNÉ TECHNICKÉ VYBAVENIE
ENERGETIKA A SPOJE


MIERKA:

1 : 5 000

Č. VÝKRESU:

04b-2

SKUEV 0277 NAD VINICAMI

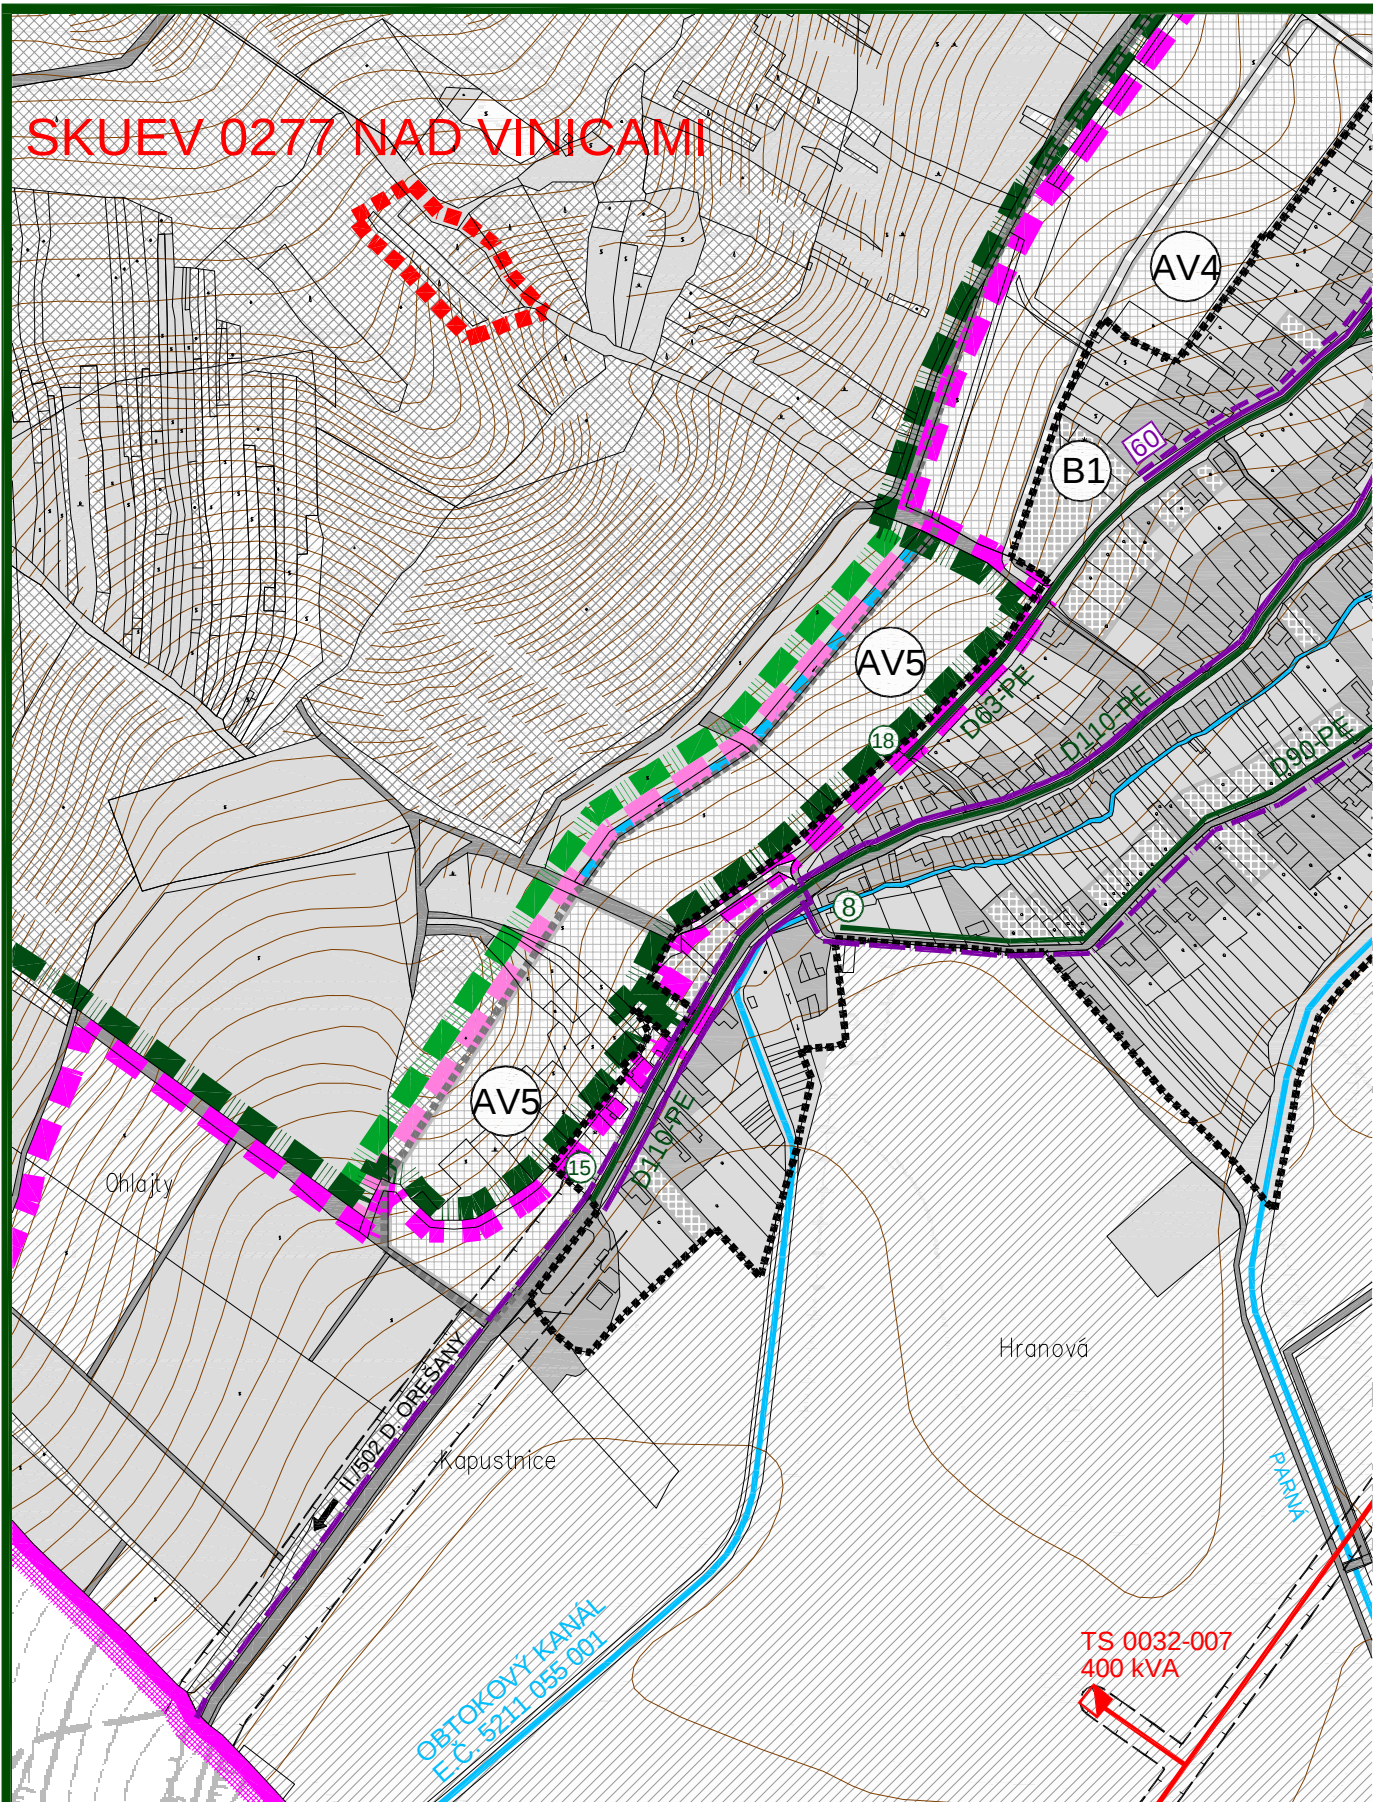

ÚPNO HORNÉ OREŠANY - ZMENY A DOPLNKY 01/2012


OBSAH :
VEREJNÉ TECHNICKÉ VYBAVENIE
ENERGETIKA A SPOJE

MIERKA :

1 : 5 000

Č. VÝKRESU :

04b-3

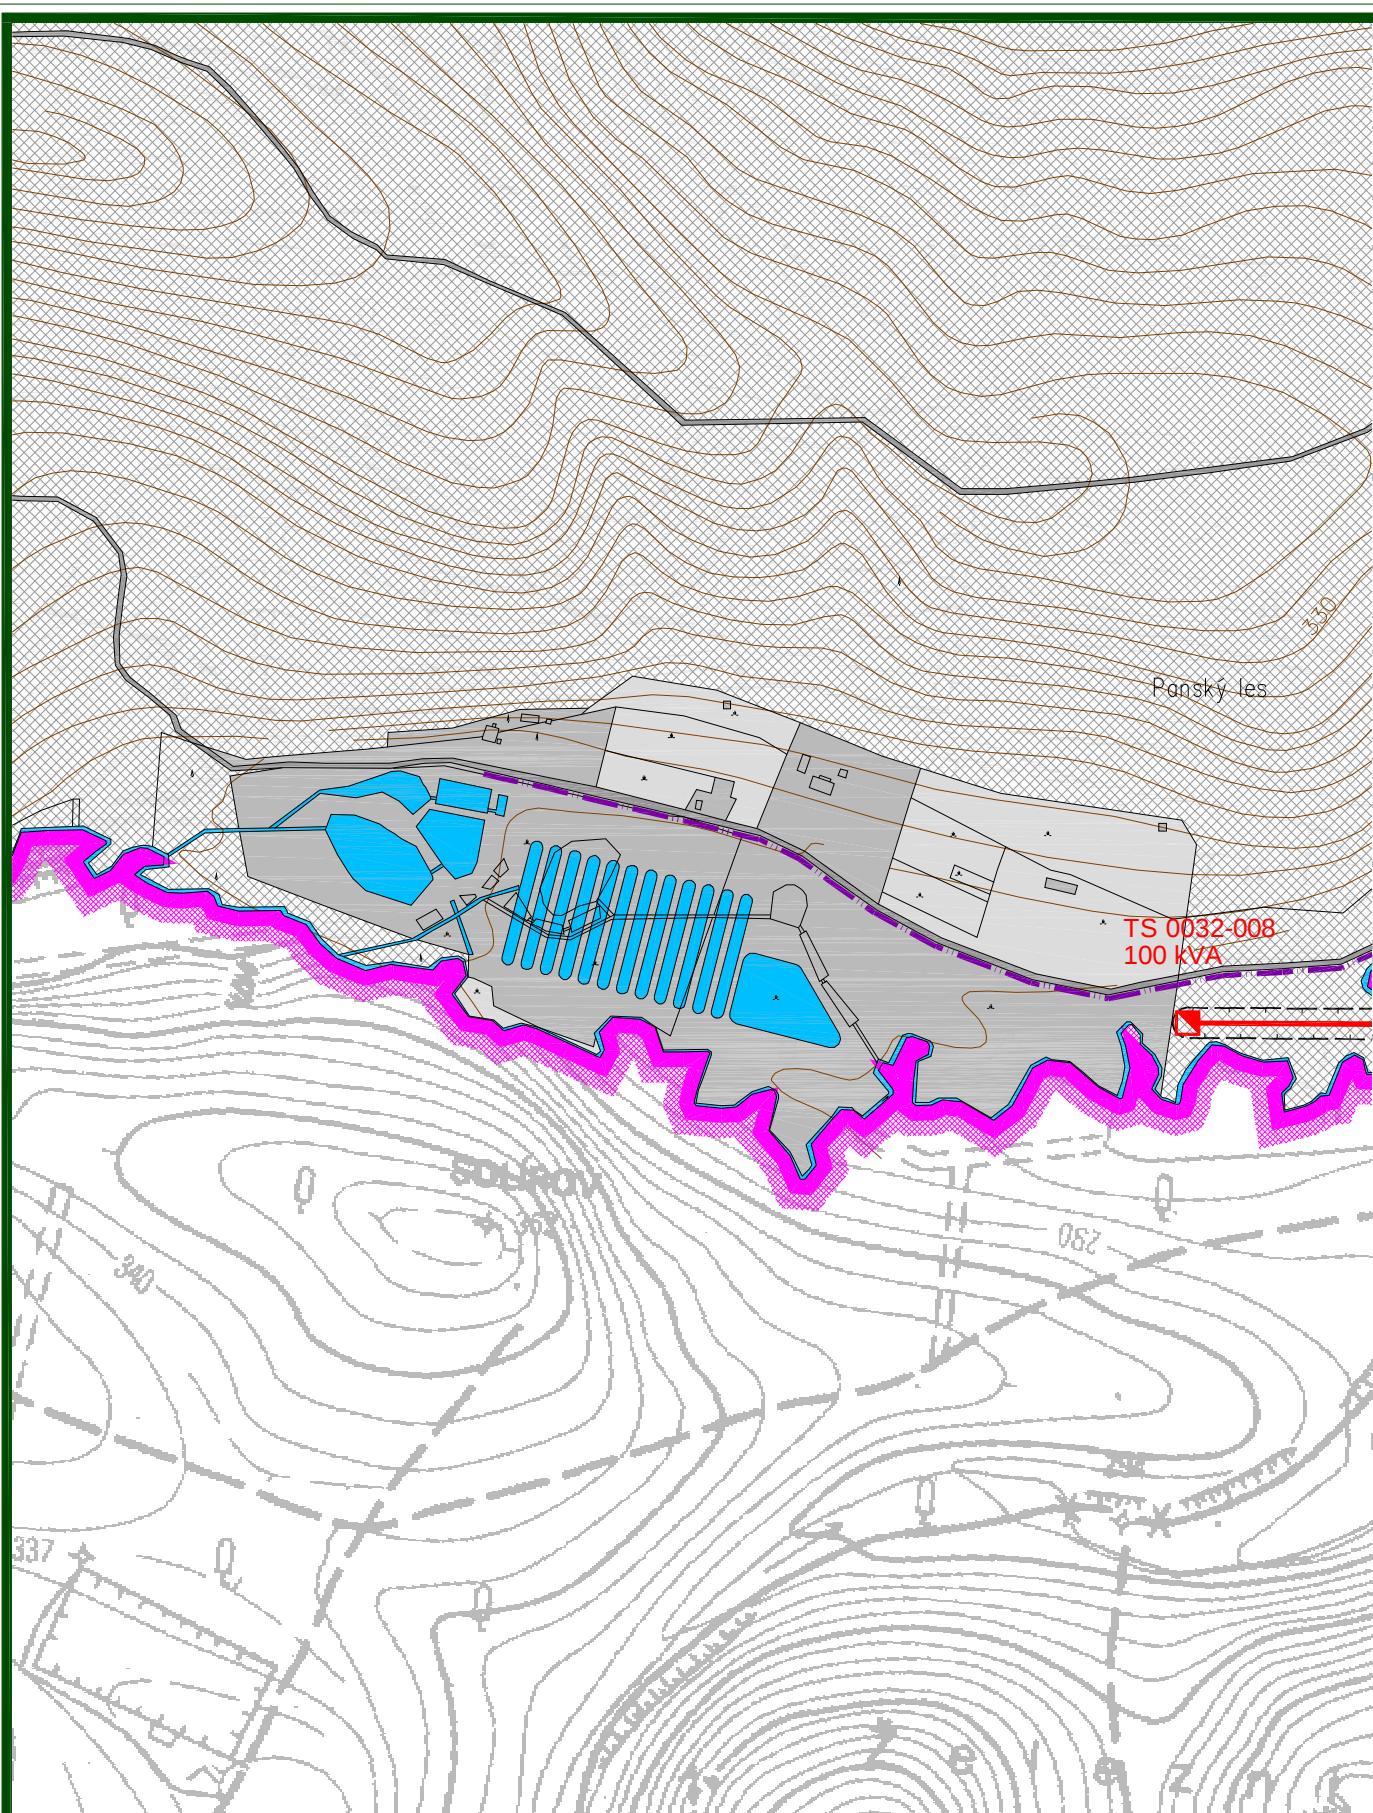

ÚPNO HORNÉ OREŠANY - ZMENY A DOPLNKY 01/2012


OBSAH:
VEREJNÉ TECHNICKÉ VYBAVENIE
ENERGETIKA A SPOJE

MIERKA:

1 : 5 000

Č. VÝKRESU:

04b-4

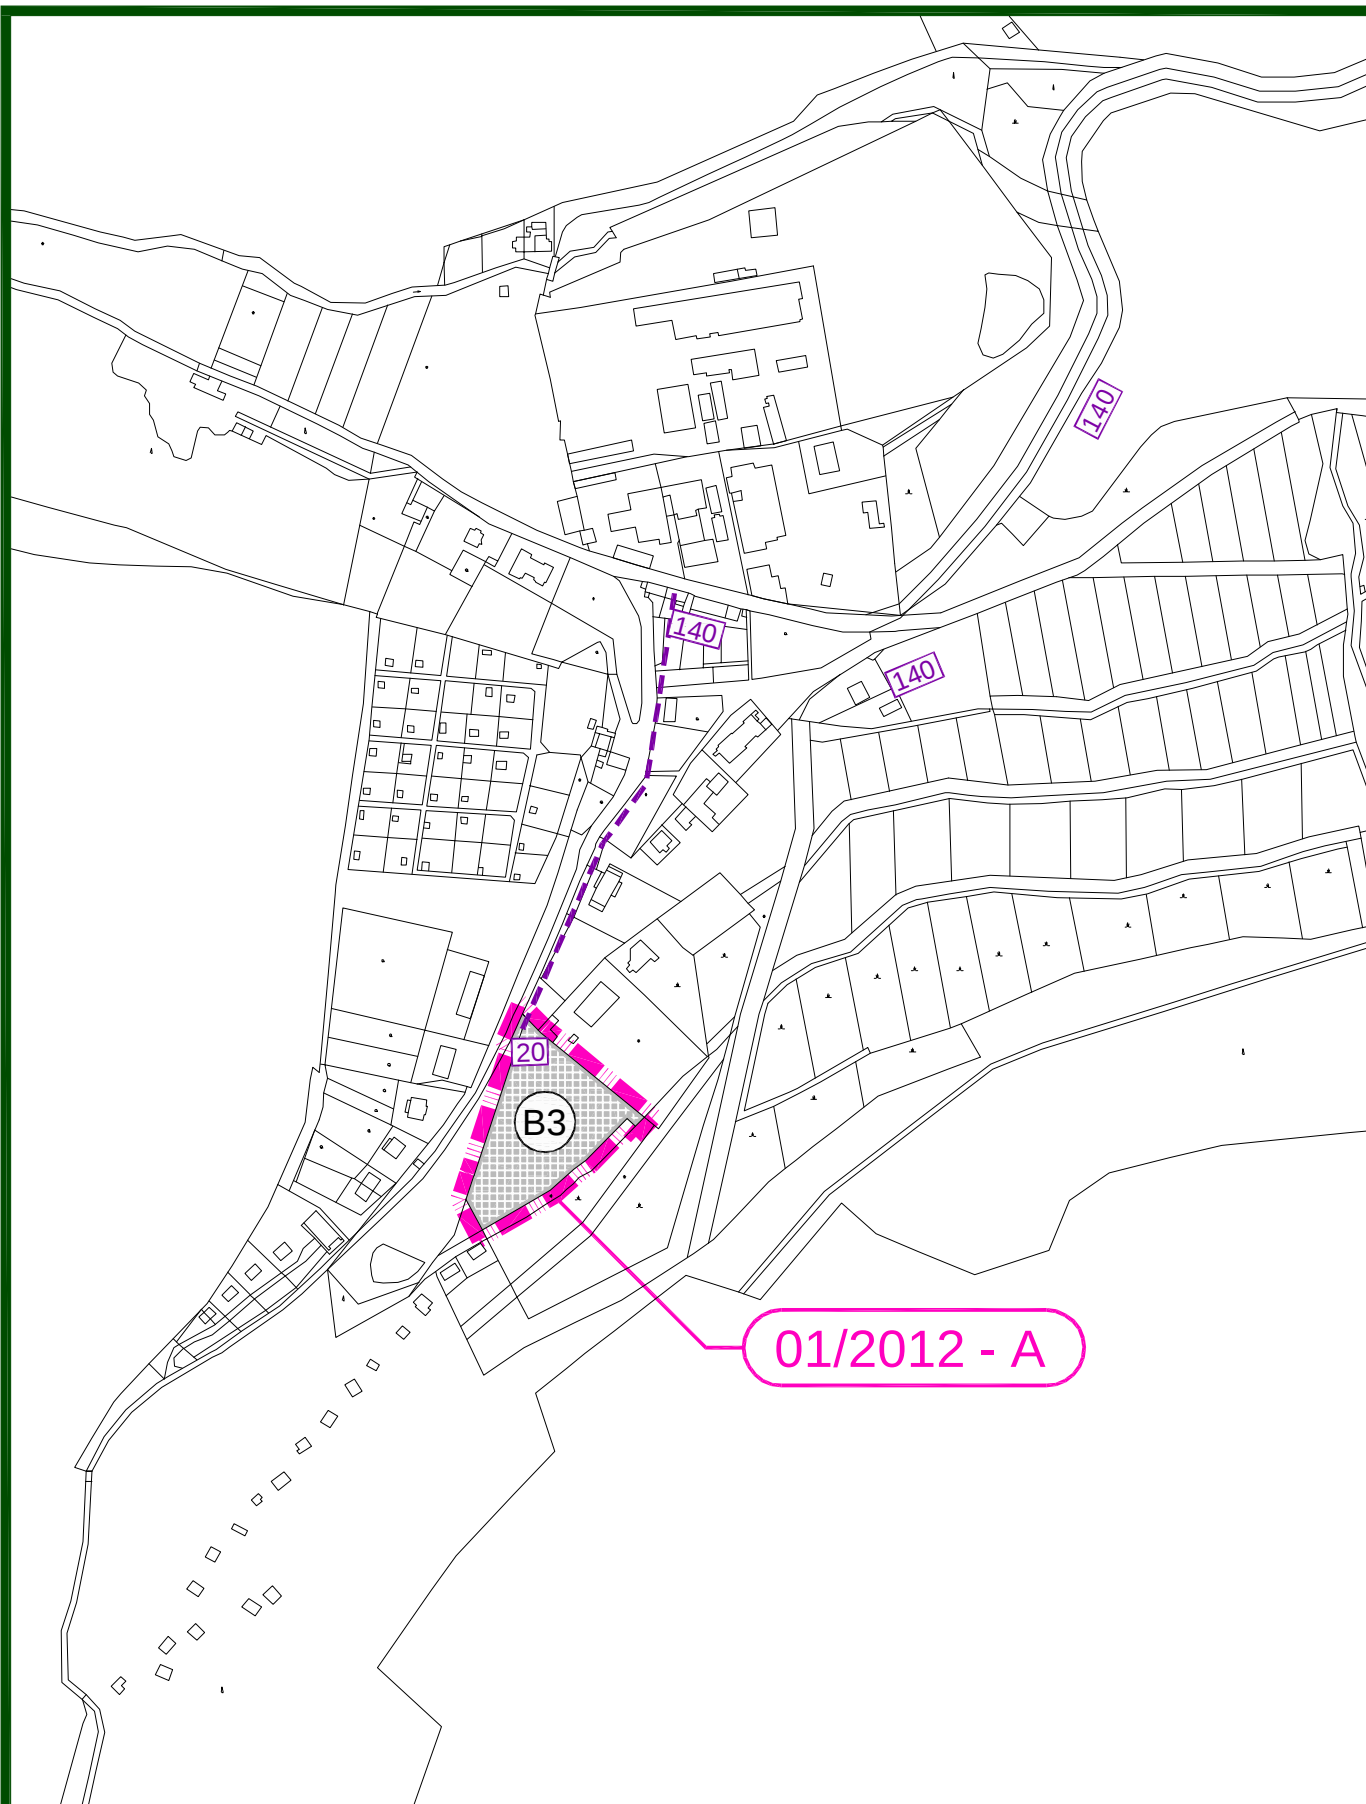

ÚPNO HORNÉ OREŠANY - ZMENY A DOPLNKY 01/2012


OBSAH :
VEREJNÉ TECHNICKÉ VYBAVENIE
ENERGETIKA A SPOJE

MIERKA :

1 : 5 000

Č. VÝKRESU :

04a-1

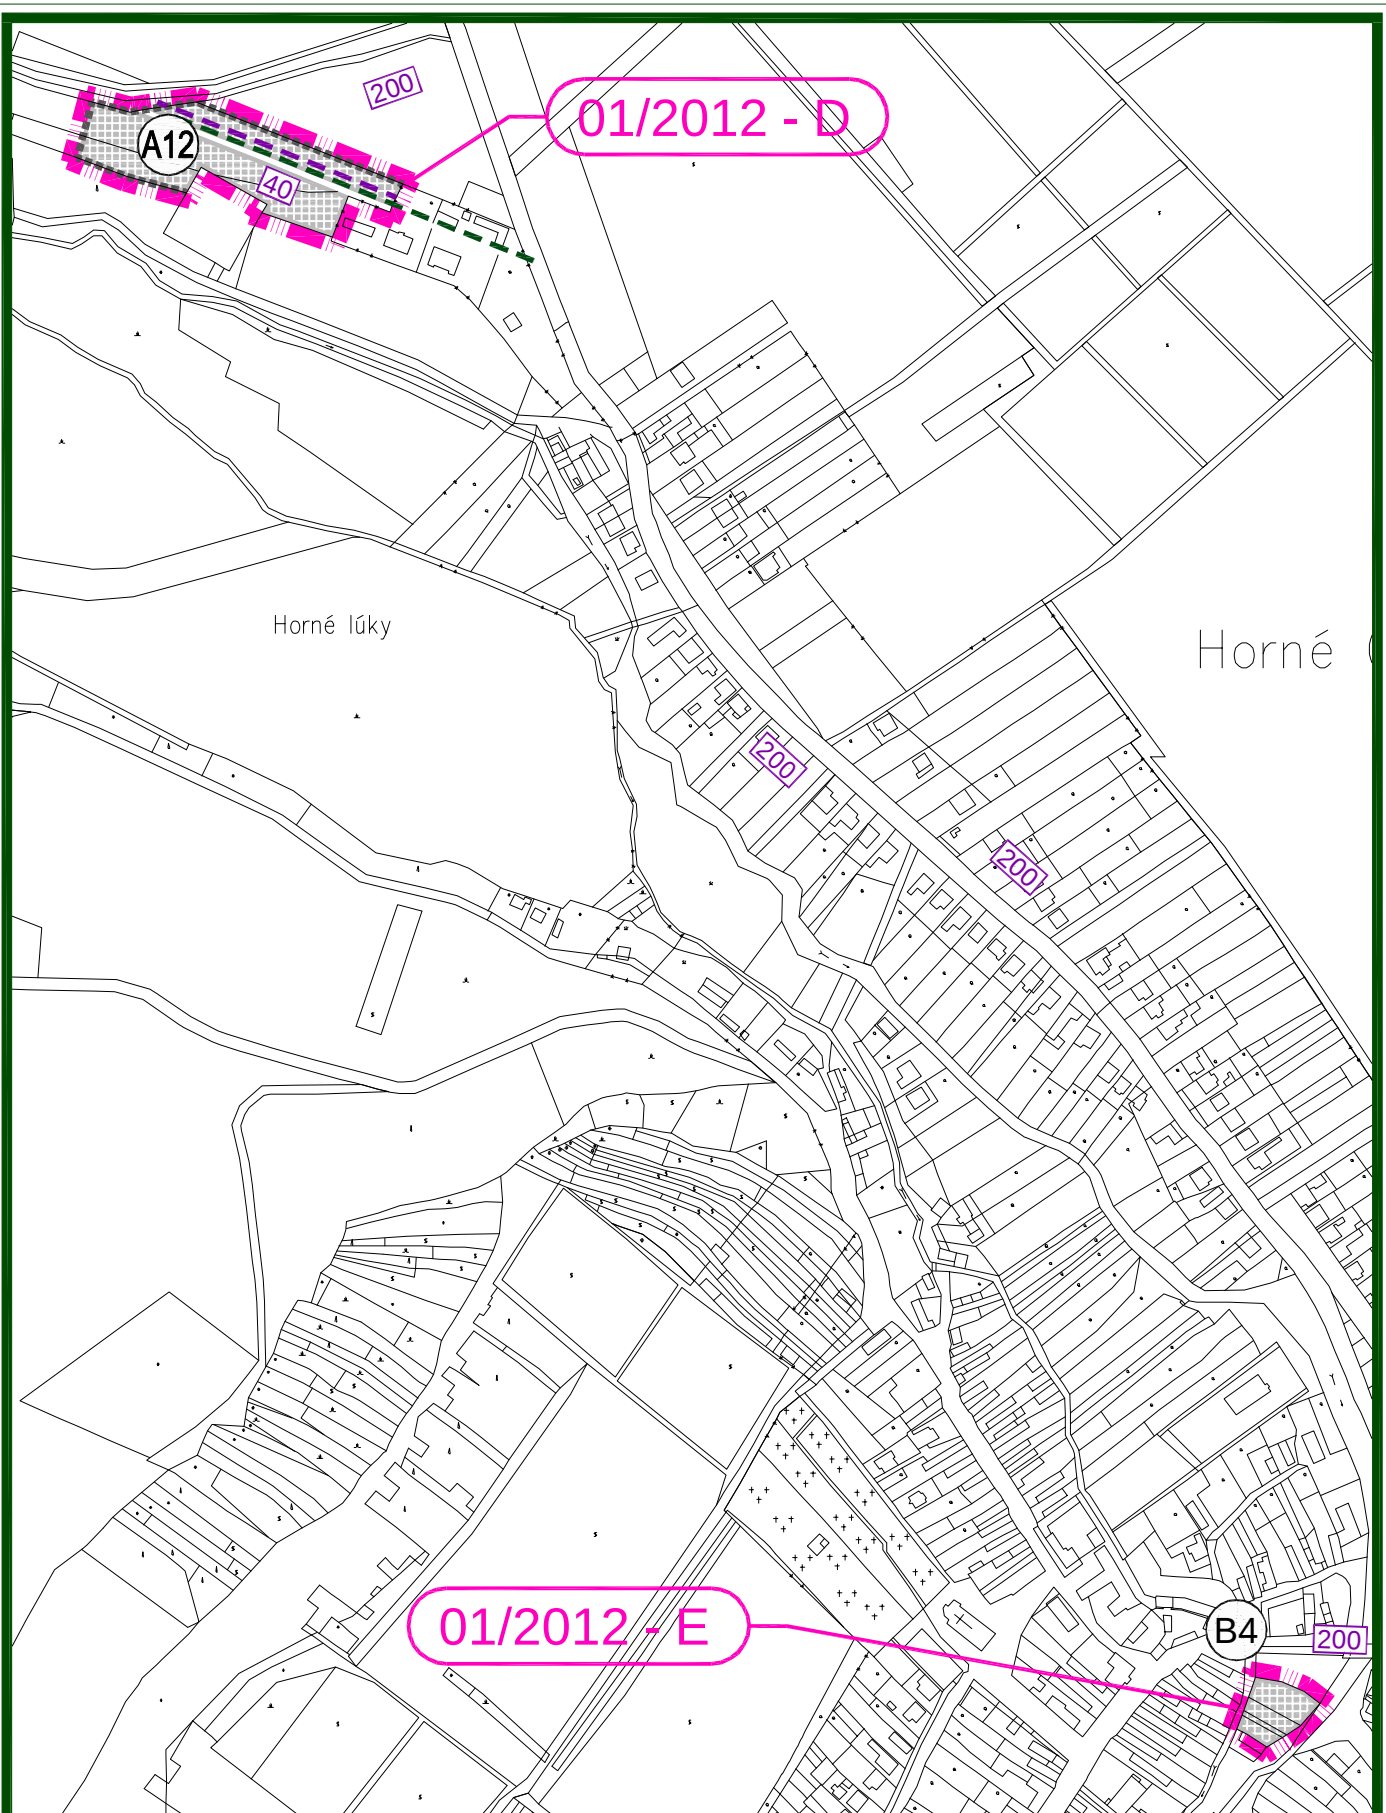

ÚPNO HORNÉ OREŠANY - ZMENY A DOPLNKY 01/2012


OBSAH :
VEREJNÉ TECHNICKÉ VYBAVENIE
ENERGETIKA A SPOJE

MIERKA :

1 : 5 000

Č. VÝKRESU :

04a-2

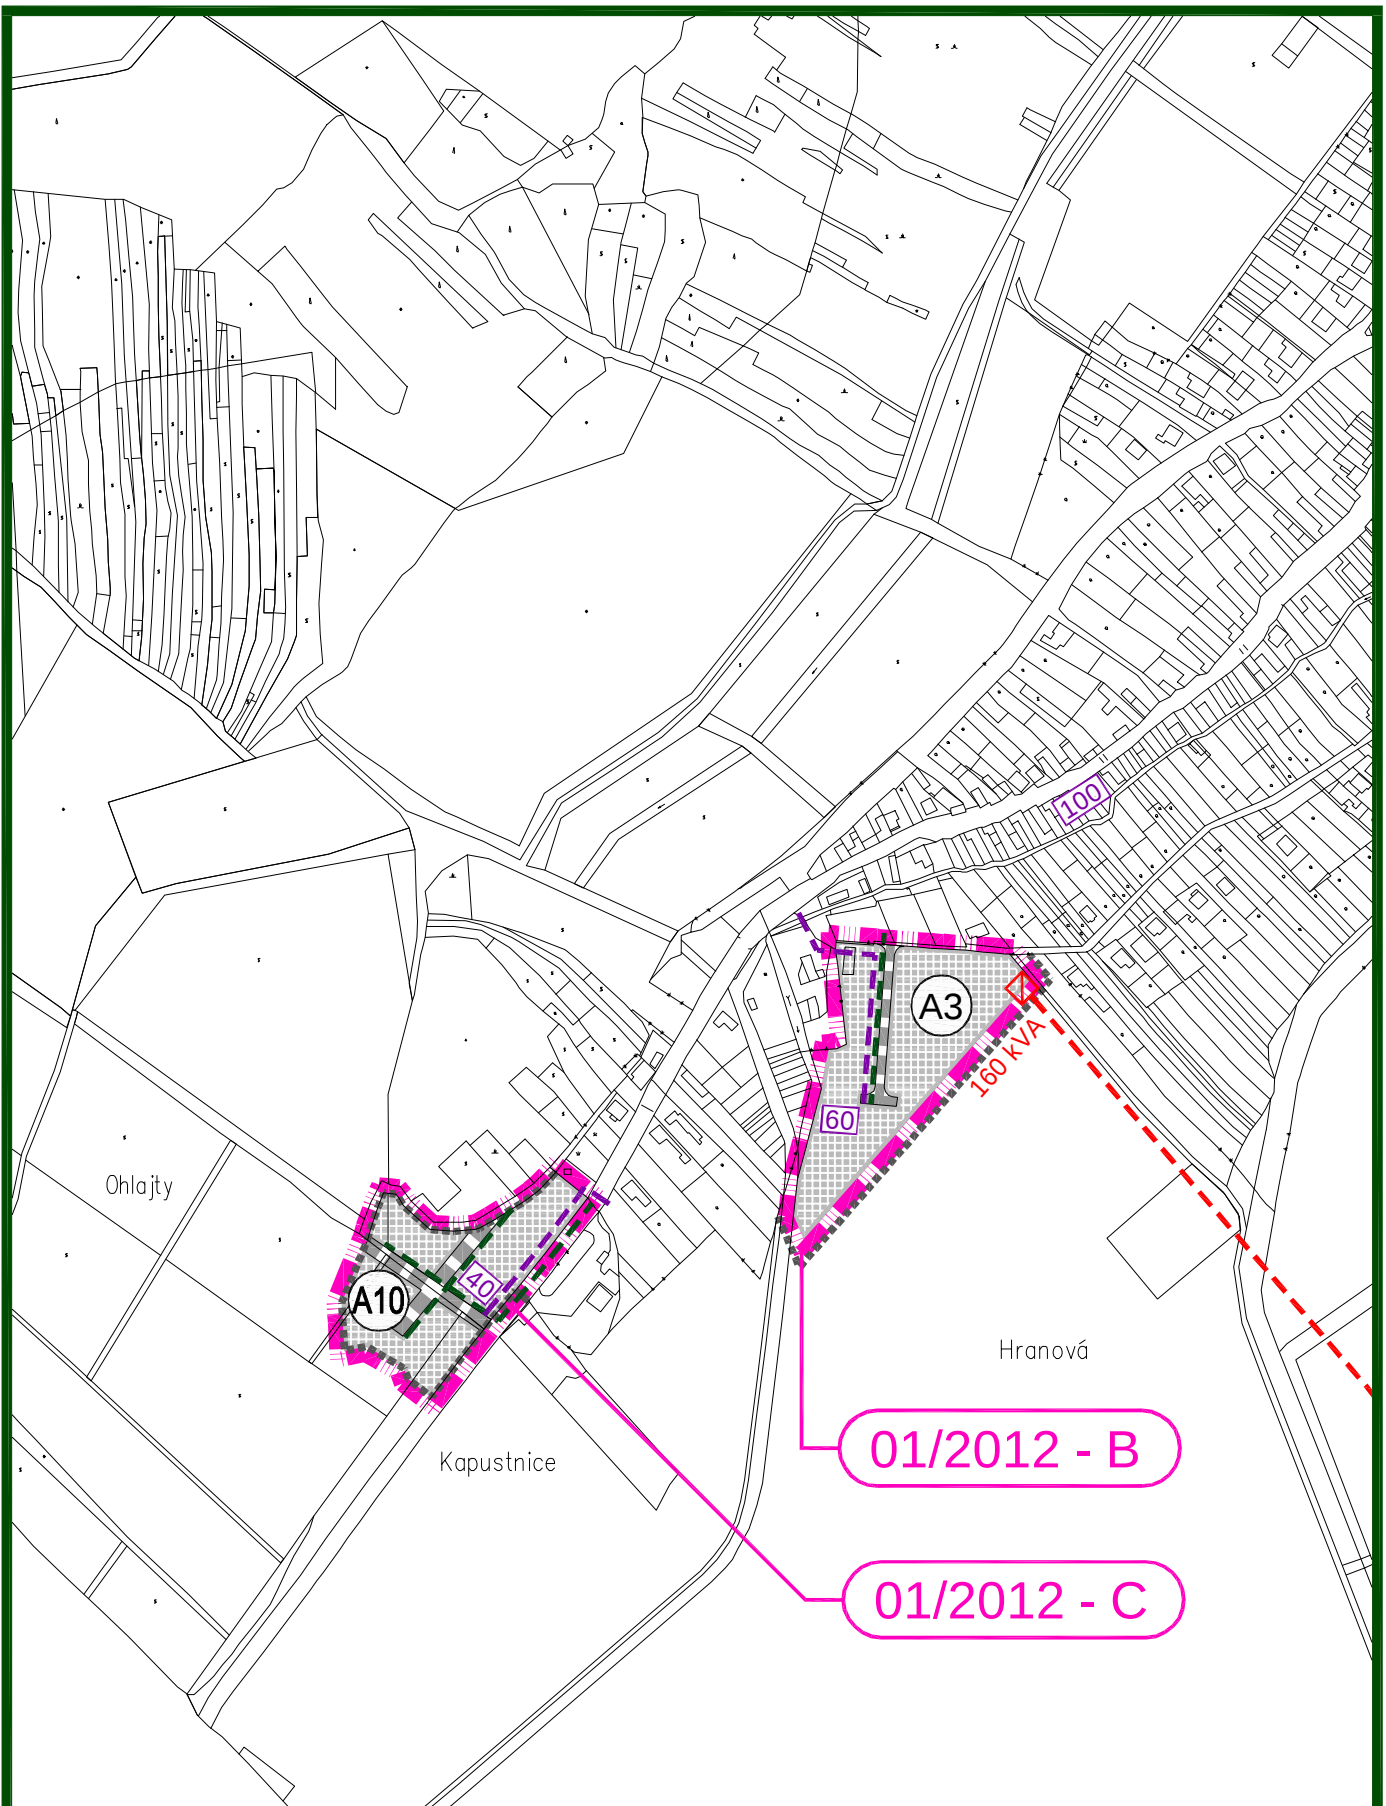

ÚPNO HORNÉ OREŠANY - ZMENY A DOPLNKY 01/2012


OBSAH :
VEREJNÉ TECHNICKÉ VYBAVENIE
ENERGETIKA A SPOJE

MIERKA :

1 : 5 000

Č. VÝKRESU :

04a-3

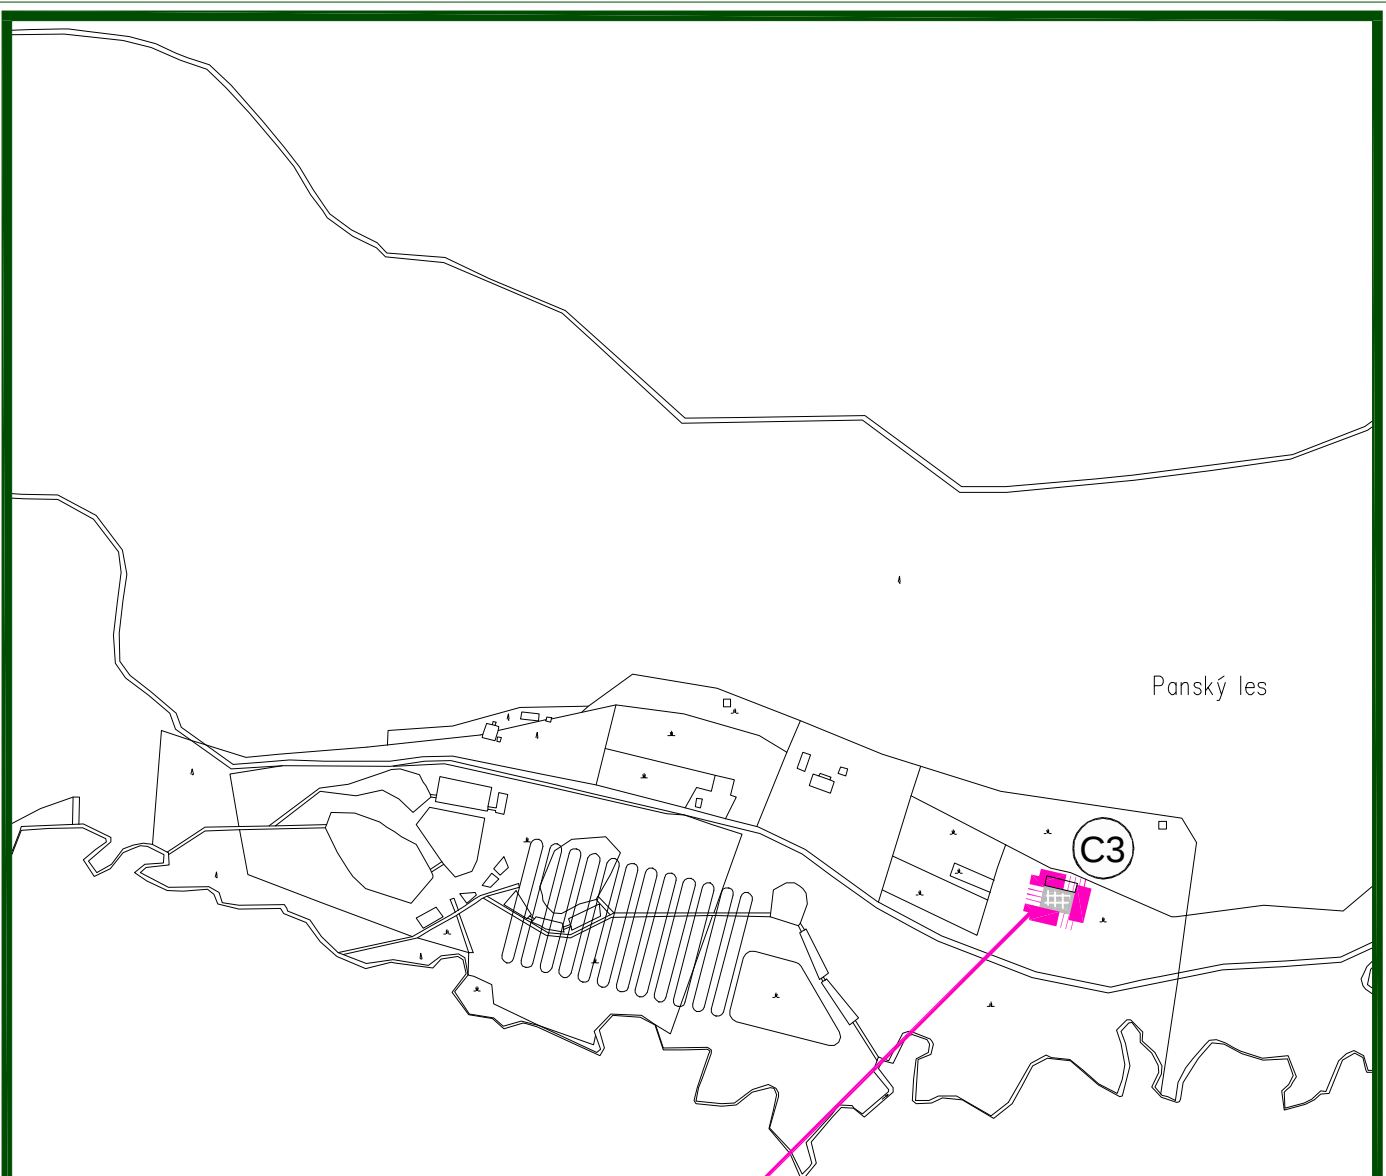

01/2012 - F

ÚPNO HORNÉ OREŠANY - ZMENY A DOPLNKY 01/2012

OBSAH :
VEREJNÉ TECHNICKÉ VYBAVENIE
ENERGETIKA A SPOJE

MIERKA :

1 : 5 000

Č. VÝKRESU :

04a-4

LEGENDA :

STAV	NÁVRH	VÝHLAD

ÚPNO HORNÉ OREŠANY - ZMENY A DOPLNKY 01/2012

OBSAH :
VEREJNÉ TECHNICKÉ VYBAVENIE
ENERGETIKA A SPOJE

MIERKA :

1 : 5 000

Č. VÝKRESU :

04c