

LEGENDA - ROZVOJOVÉ LOKALITY :





(A)	PLOCHY BYTOVÝCH A RODINNÝCH DOMOV
A3	HRANOVÁ - ZMENY A DOPLNKY 01/2012 - B
A10	OHLAJTY - ZMENY A DOPLNKY 01/2012 - C
A12	NIVA (II) - ZMENY A DOPLNKY 01/2012 - D
(B)	PLOCHY FUNKČNE ZMIEŠANÉ
B3	MAJDÁNSKE - ZMENY A DOPLNKY 01/2012 - A
B4	LÁZEŇ - ZMENY A DOPLNKY 01/2012 - E
(C)	PLOCHY ŠPORTU A REKREÁCIE
C3	PARINA - ZMENY A DOPLNKY 01/2012 - F

 HRANICA RIEŠENÝCH LOKALÍT - ZMENY A DOPLNKY 01/2012

05a - NÁLOŽKA - ÚPNO HORNÉ OREŠANY - ZMENY A DOPLNKY 01/2012

05b - PODKLAD - ÚPNO HORNÉ OREŠANY - SCHVÁLENÝ UZNESENÍM Č. 29/6.OZ/2010

05c - LEGENDA

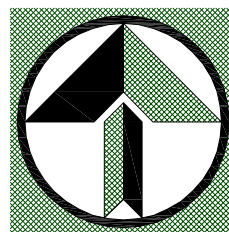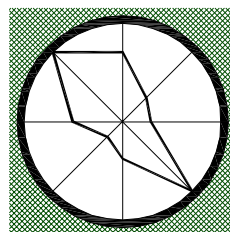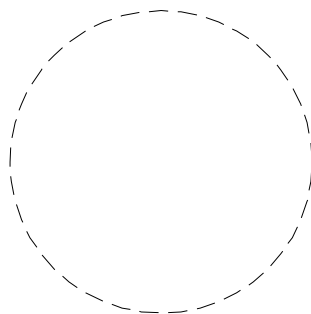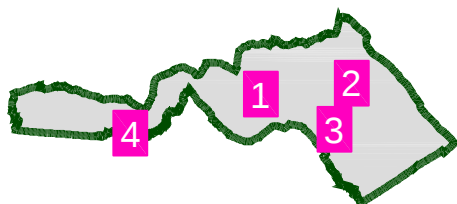

ÚPNO HORNÉ OREŠANY - ZMENY A DOPLNKY 01/2012


OBSAH :
VEREJNÉ TECHNICKÉ VYBAVENIE
VODNÉ HOSPODÁRSTVO

MIERKA :

1 : 5 000

Č. VÝKRESU :

05

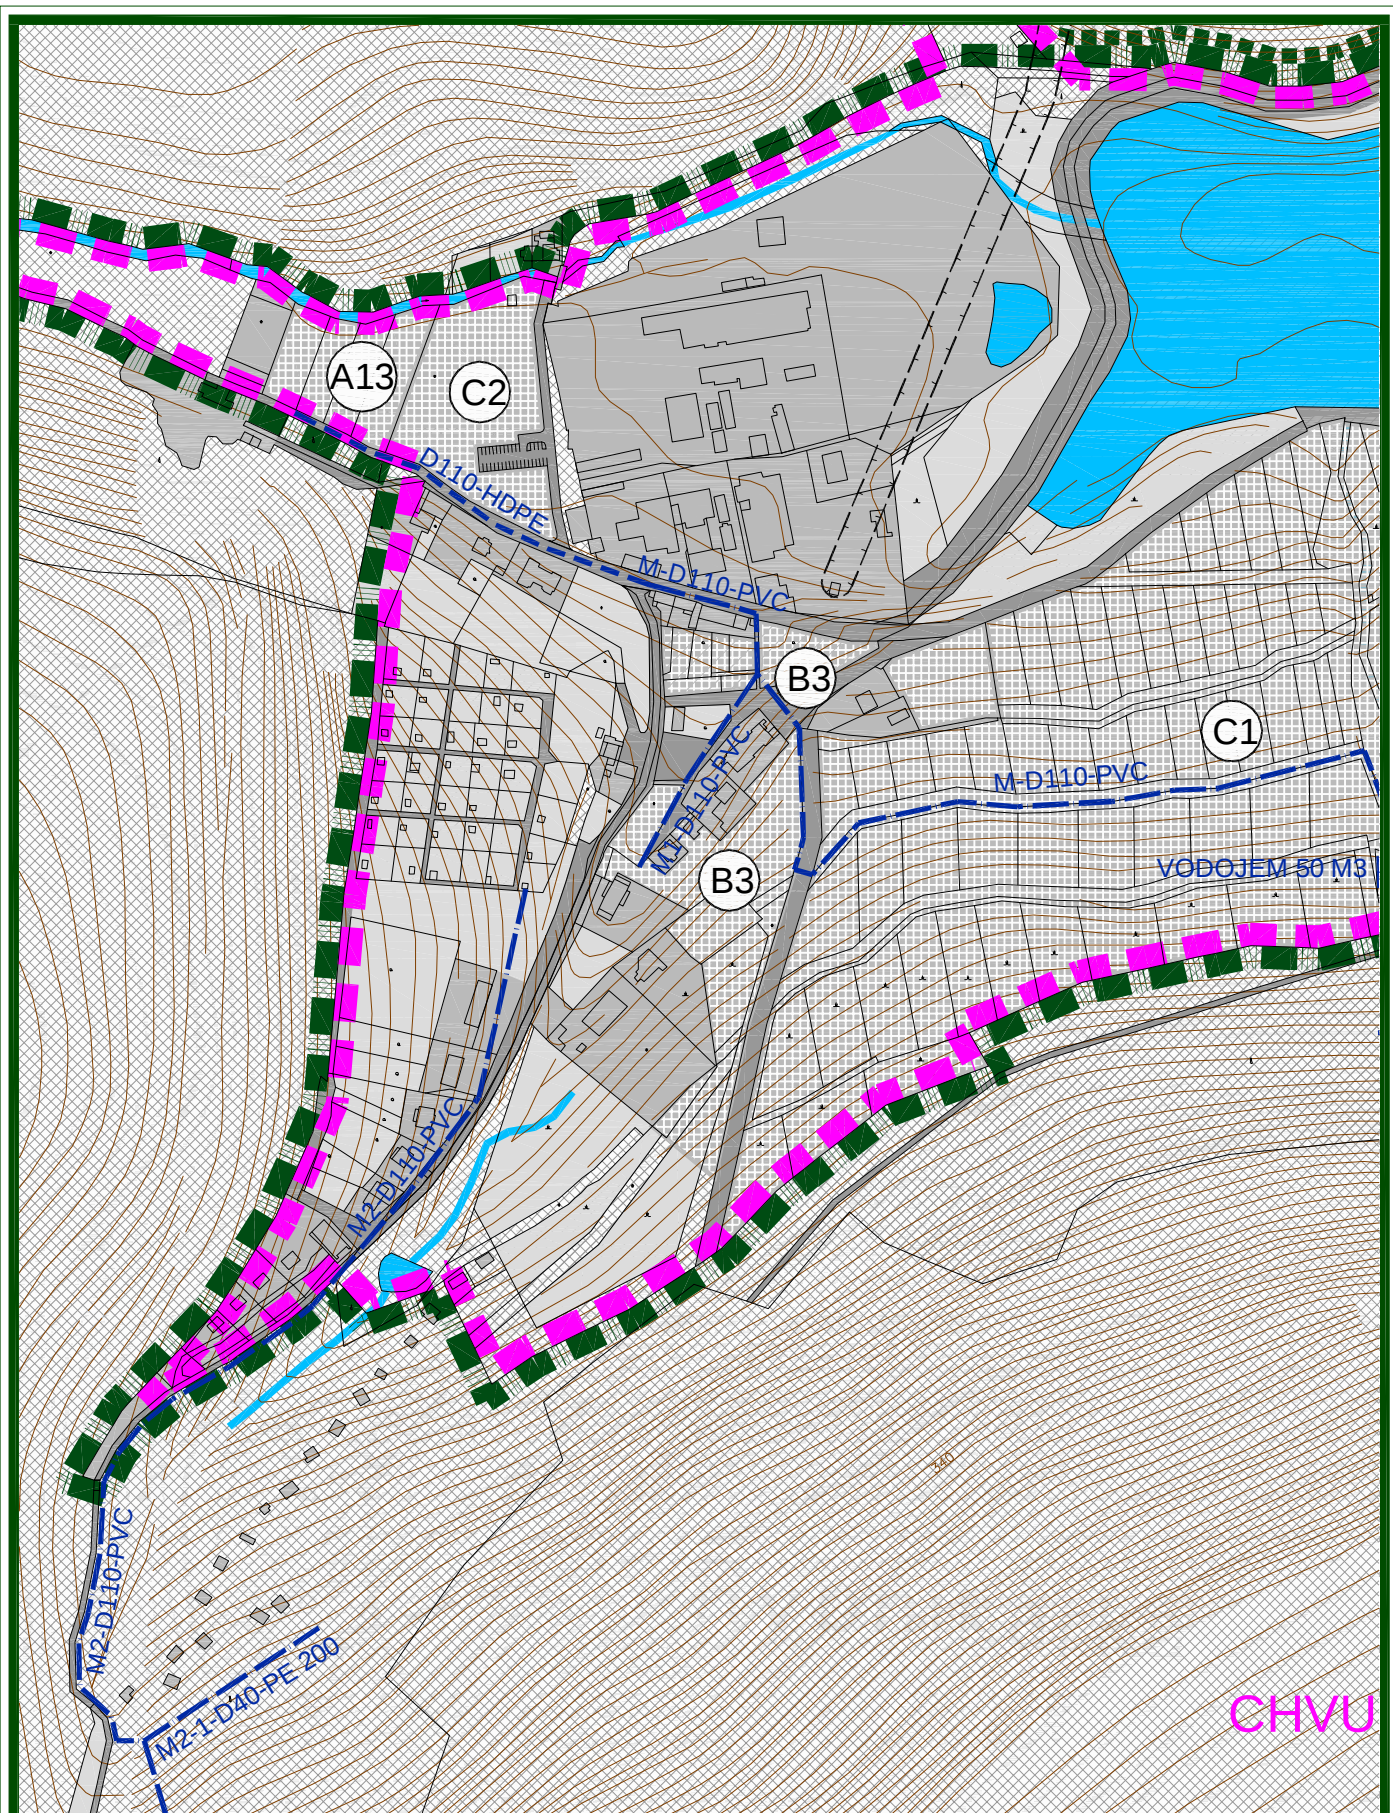

ÚPNO HORNÉ OREŠANY - ZMENY A DOPLNKY 01/2012

OBSAH :
VEREJNÉ TECHNICKÉ VYBAVENIE
VODNÉ HOSPODÁRSTVO

MIERKA :

1 : 5 000

Č. VÝKRESU :

05b-1

ÚPNO HORNÉ OREŠANY - ZMENY A DOPLNKY 01/2012		
OBSAH : VEREJNÉ TECHNICKÉ VYBAVENIE VODNÉ HOSPODÁRSTVO	MIERKA :	Č. VÝKRESU :
	1 : 5 000	05b-3


ÚPNO HORNÉ OREŠANY - ZMENY A DOPLNKY 01/2012		
OBSAH : VEREJNÉ TECHNICKÉ VYBAVENIE VODNÉ HOSPODÁRSTVO	MIERKA :	Č. VÝKRESU :
	1 : 5 000	05b-3

MIERKA :	Č. VÝKRESU :
1 : 5 000	05b-3

MIERKA :	Č. VÝKRESU :
1 : 5 000	05b-3

MIERKA :	Č. VÝKRESU :
1 : 5 000	05b-3

MIERKA :	Č. VÝKRESU :
1 : 5 000	05b-3

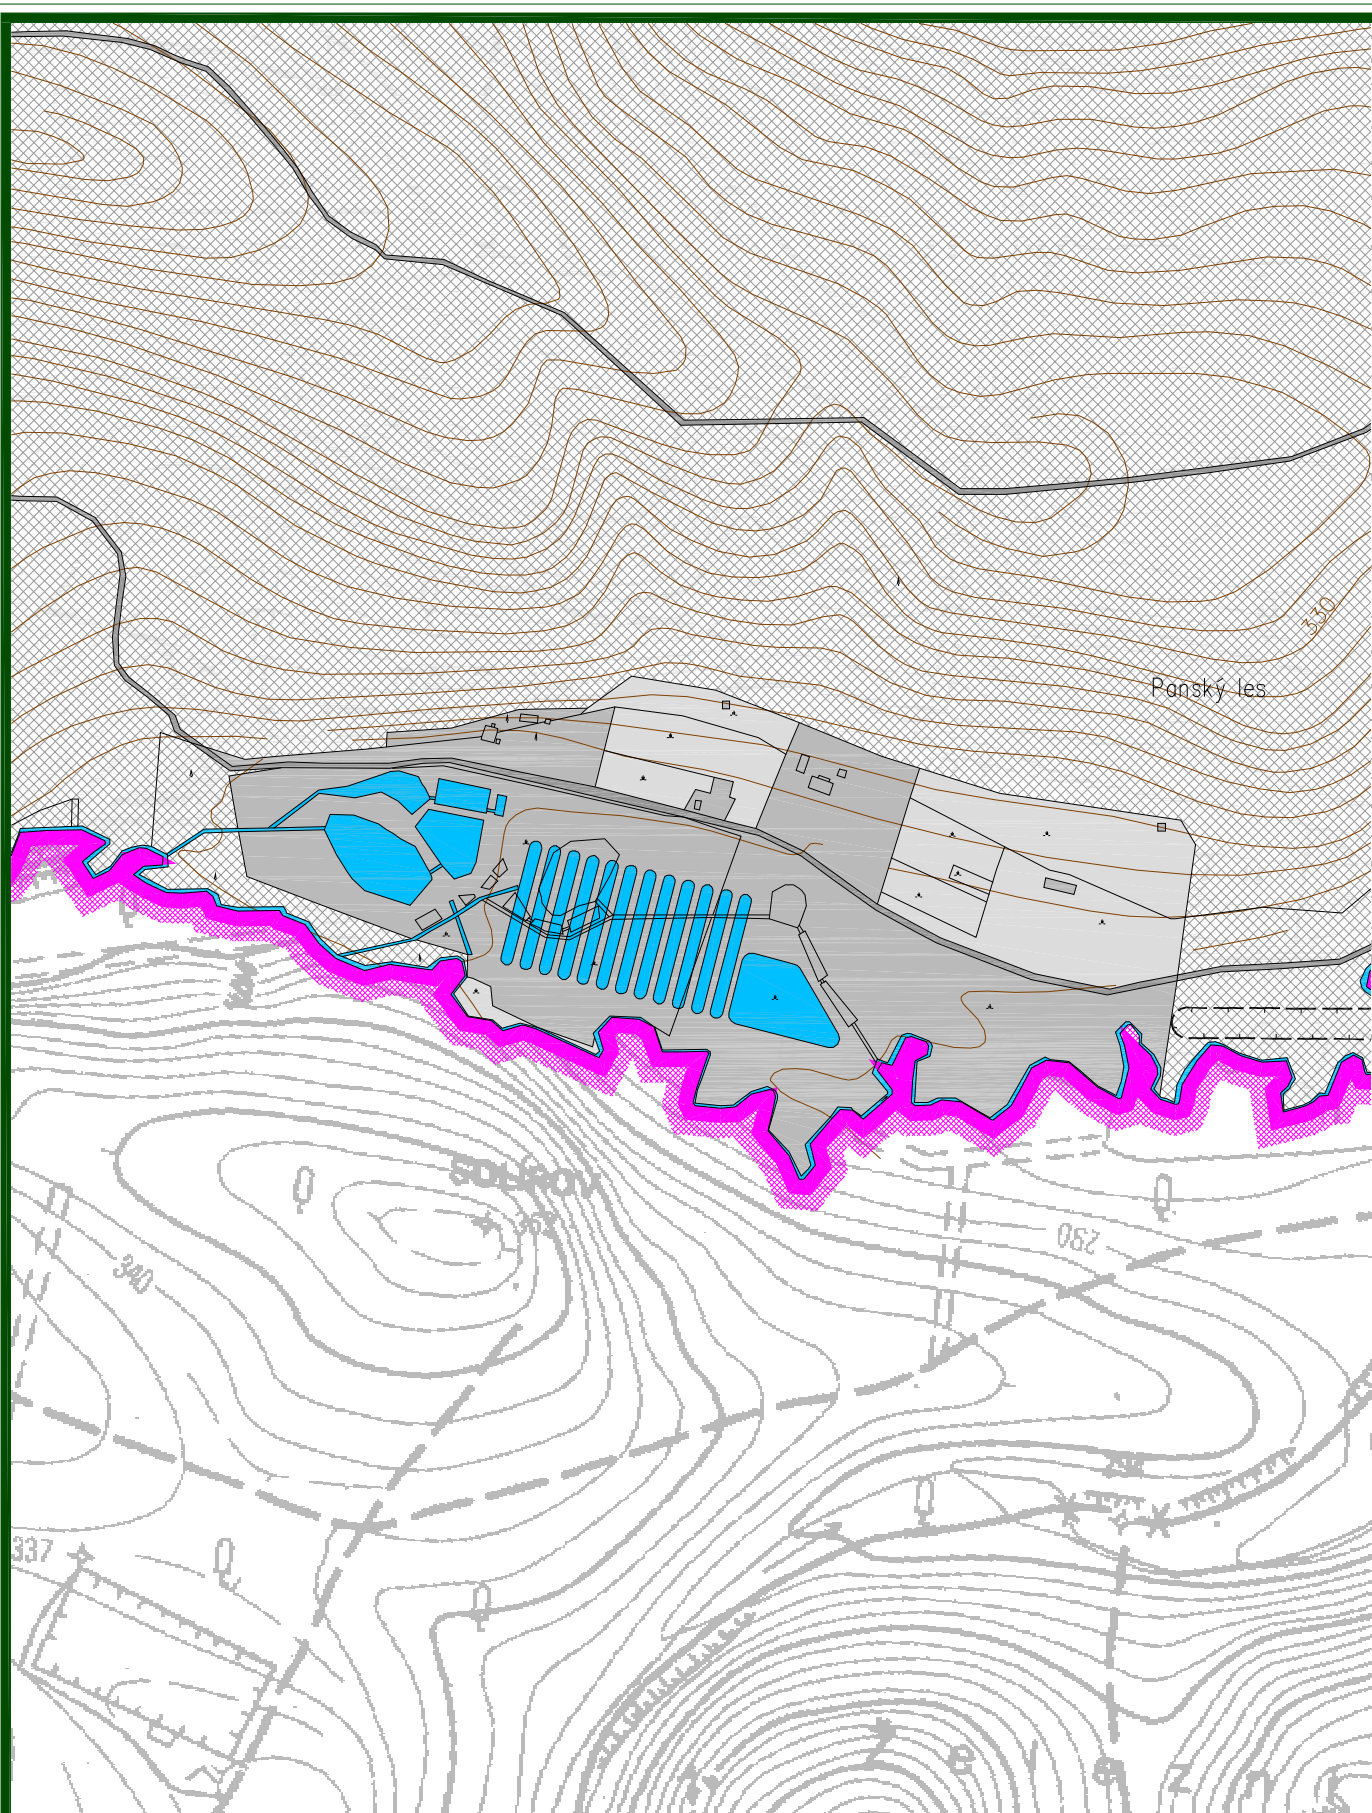

ÚPNO HORNÉ OREŠANY - ZMENY A DOPLNKY 01/2012


OBSAH :
VEREJNÉ TECHNICKÉ VYBAVENIE
VODNÉ HOSPODÁRSTVO

MIERKA :

1 : 5 000

Č. VÝKRESU :

05b-4

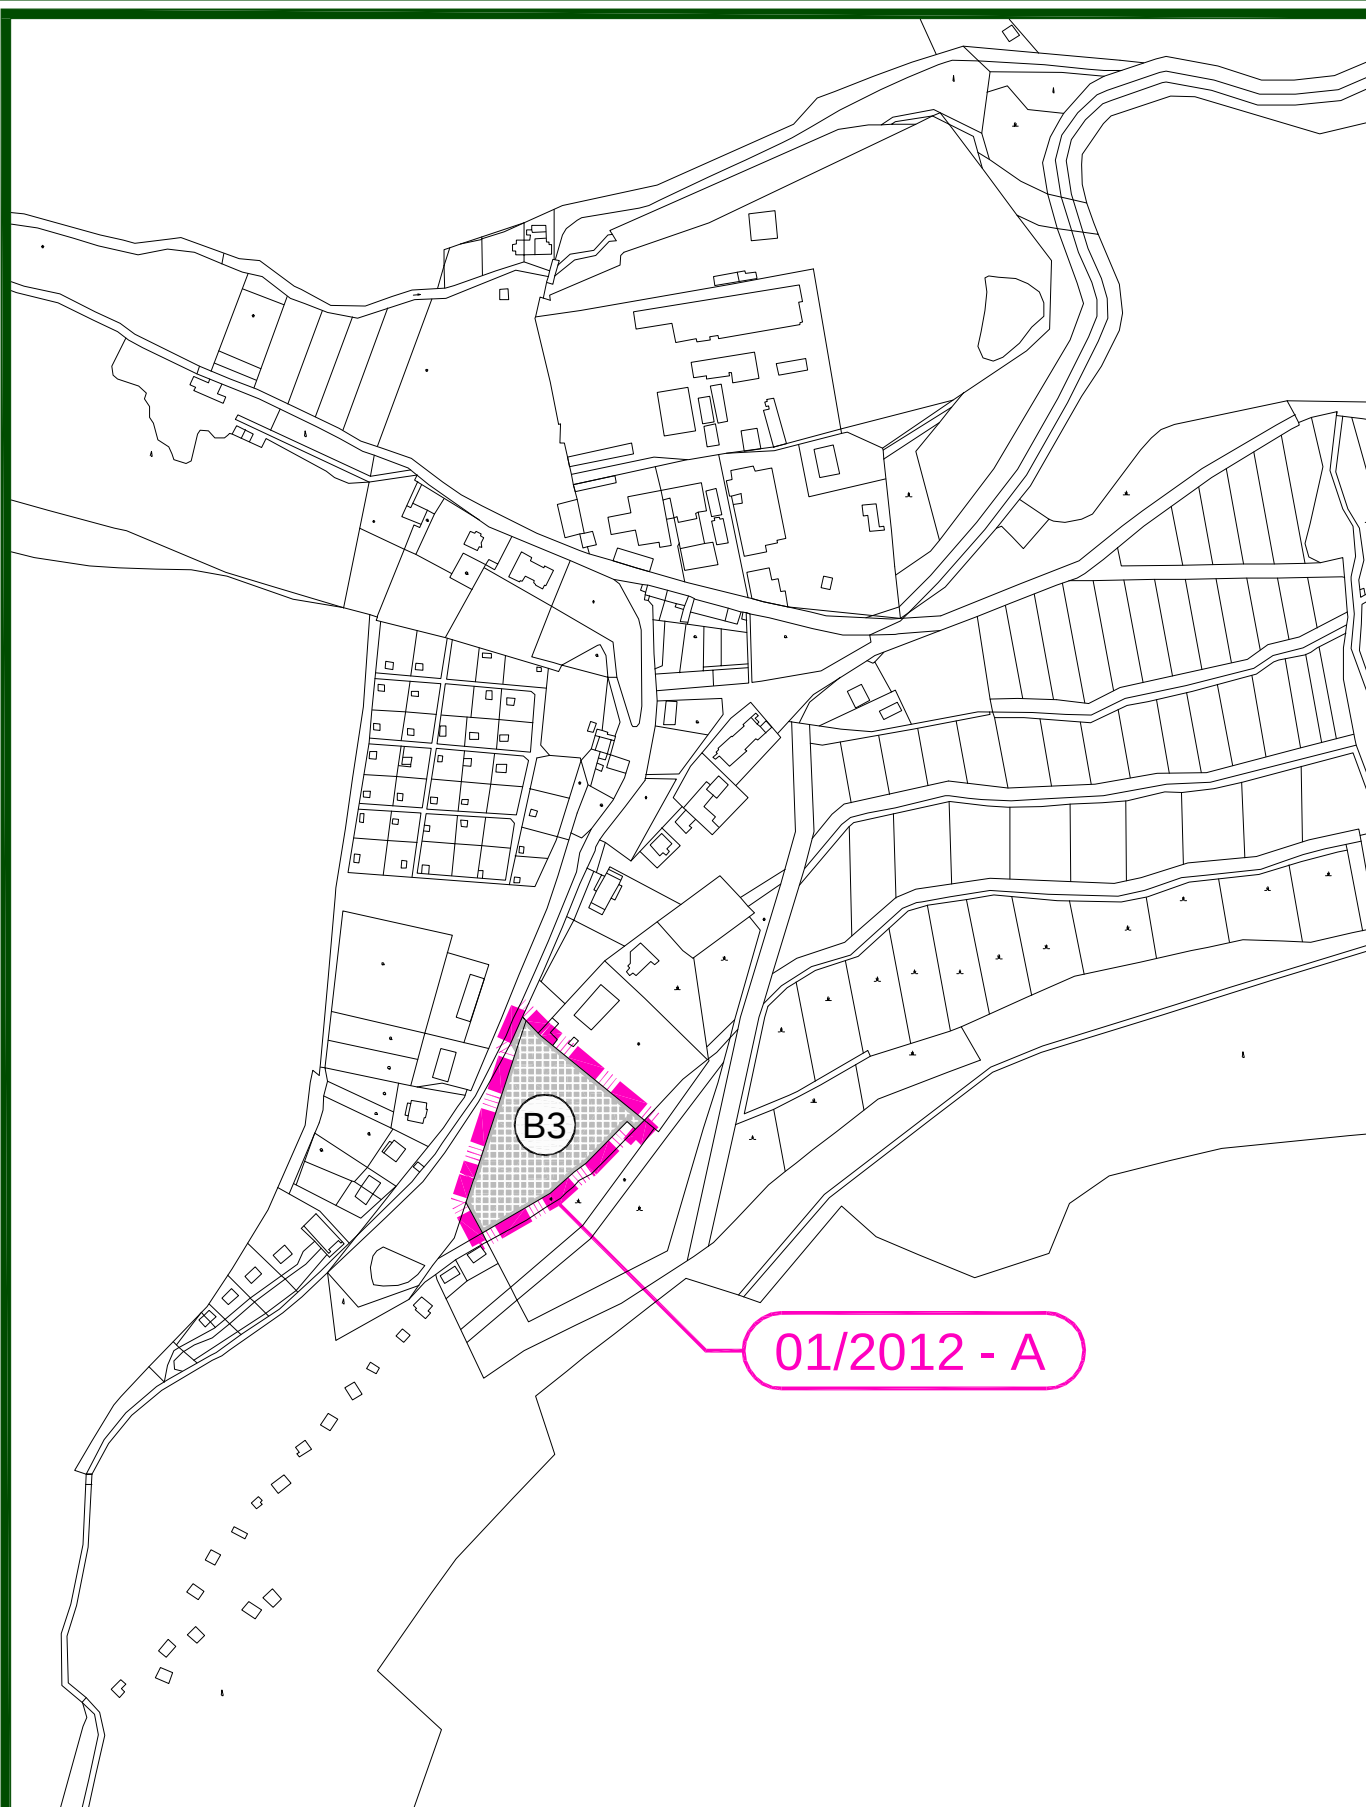

ÚPNO HORNÉ OREŠANY - ZMENY A DOPLNKY 01/2012


OBSAH :
VEREJNÉ TECHNICKÉ VYBAVENIE
VODNÉ HOSPODÁRSTVO

MIERKA :

1 : 5 000

Č. VÝKRESU :

05a-1

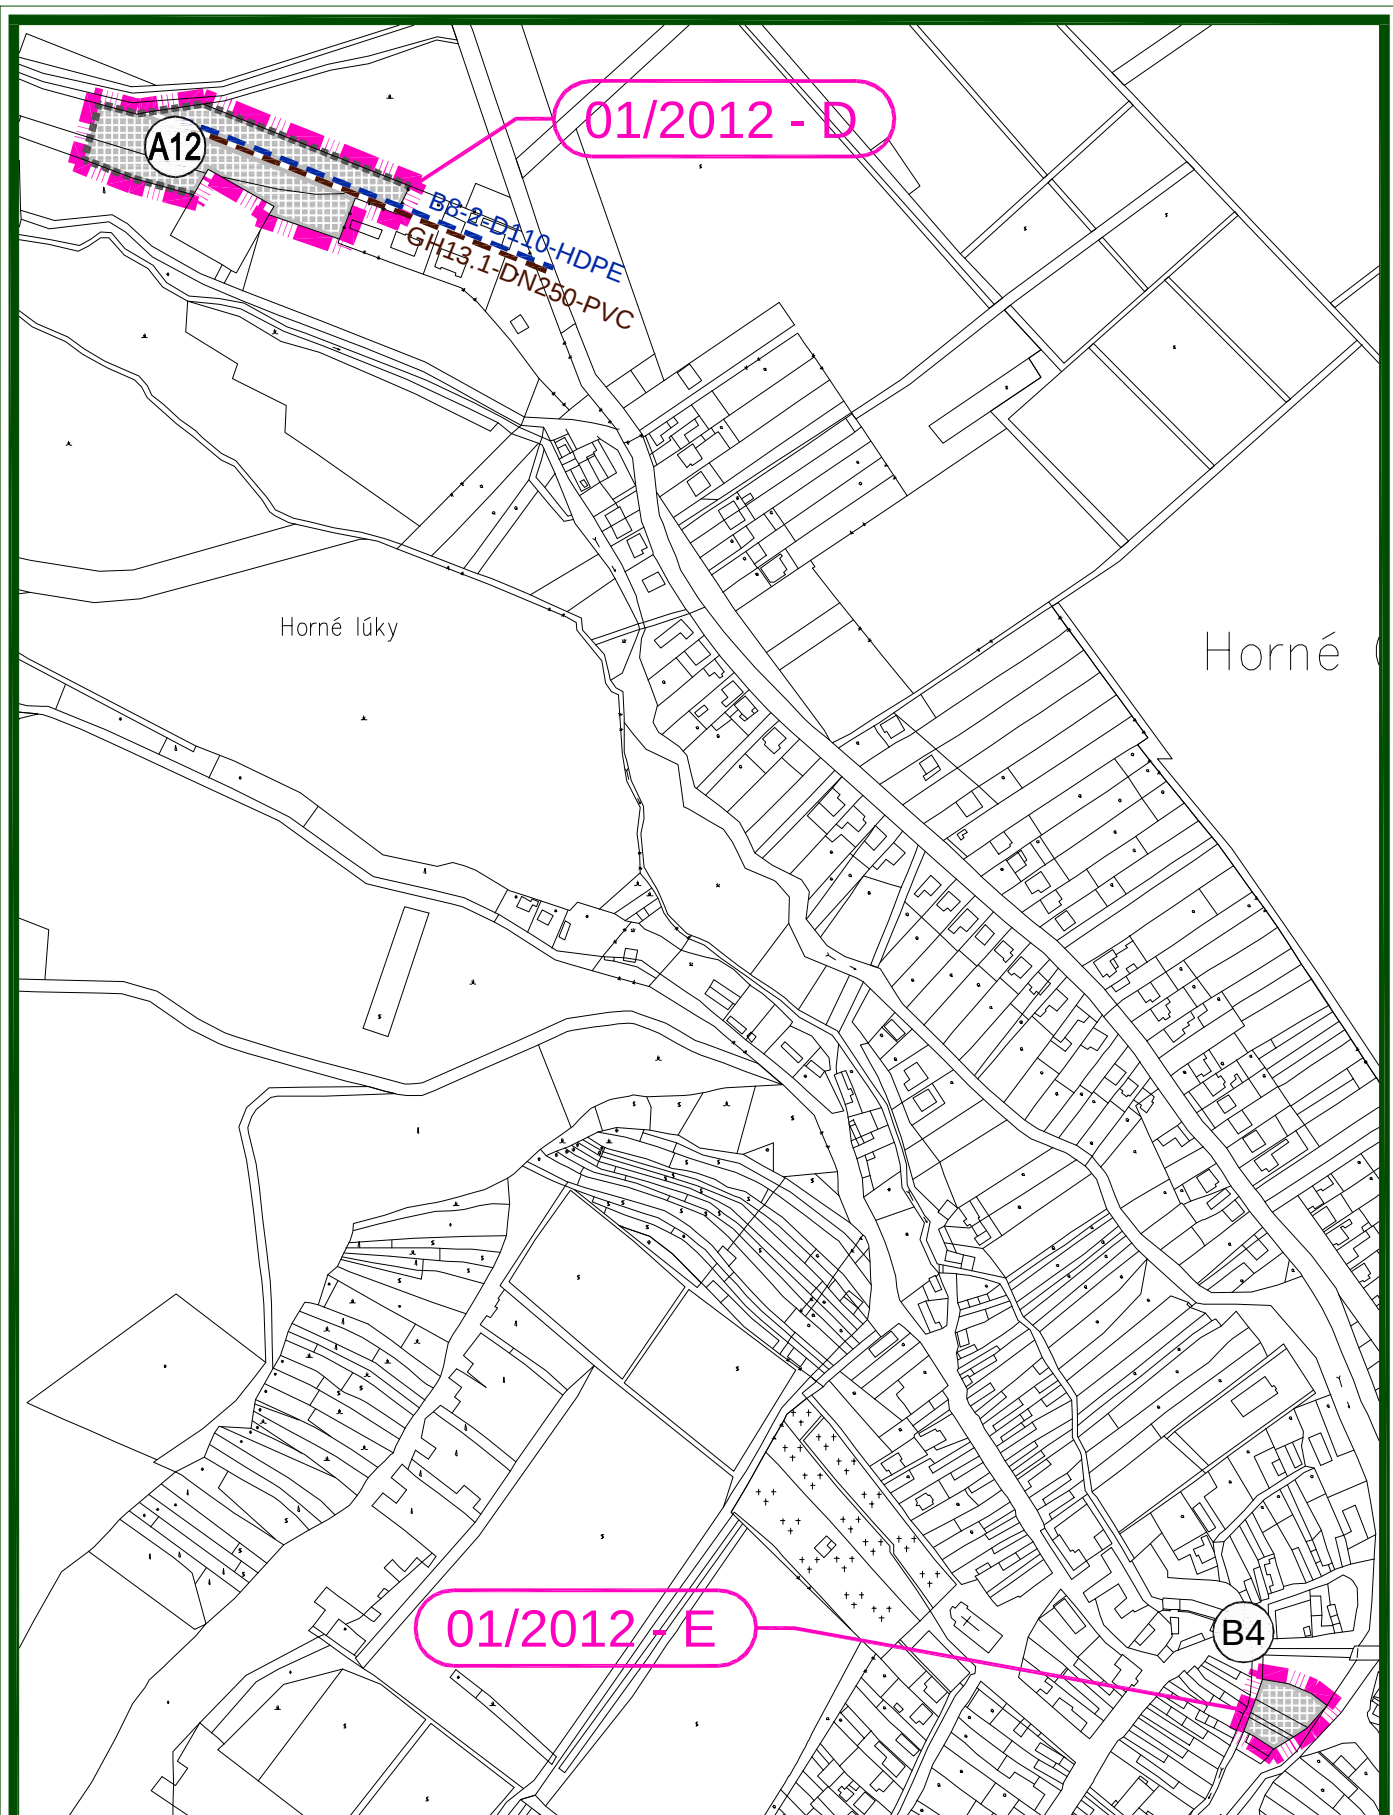

ÚPNO HORNÉ OREŠANY - ZMENY A DOPLNKY 01/2012


OBSAH :
VEREJNÉ TECHNICKÉ VYBAVENIE
VODNÉ HOSPODÁRSTVO

MIERKA :

1 : 5 000

Č. VÝKRESU :

05a-2

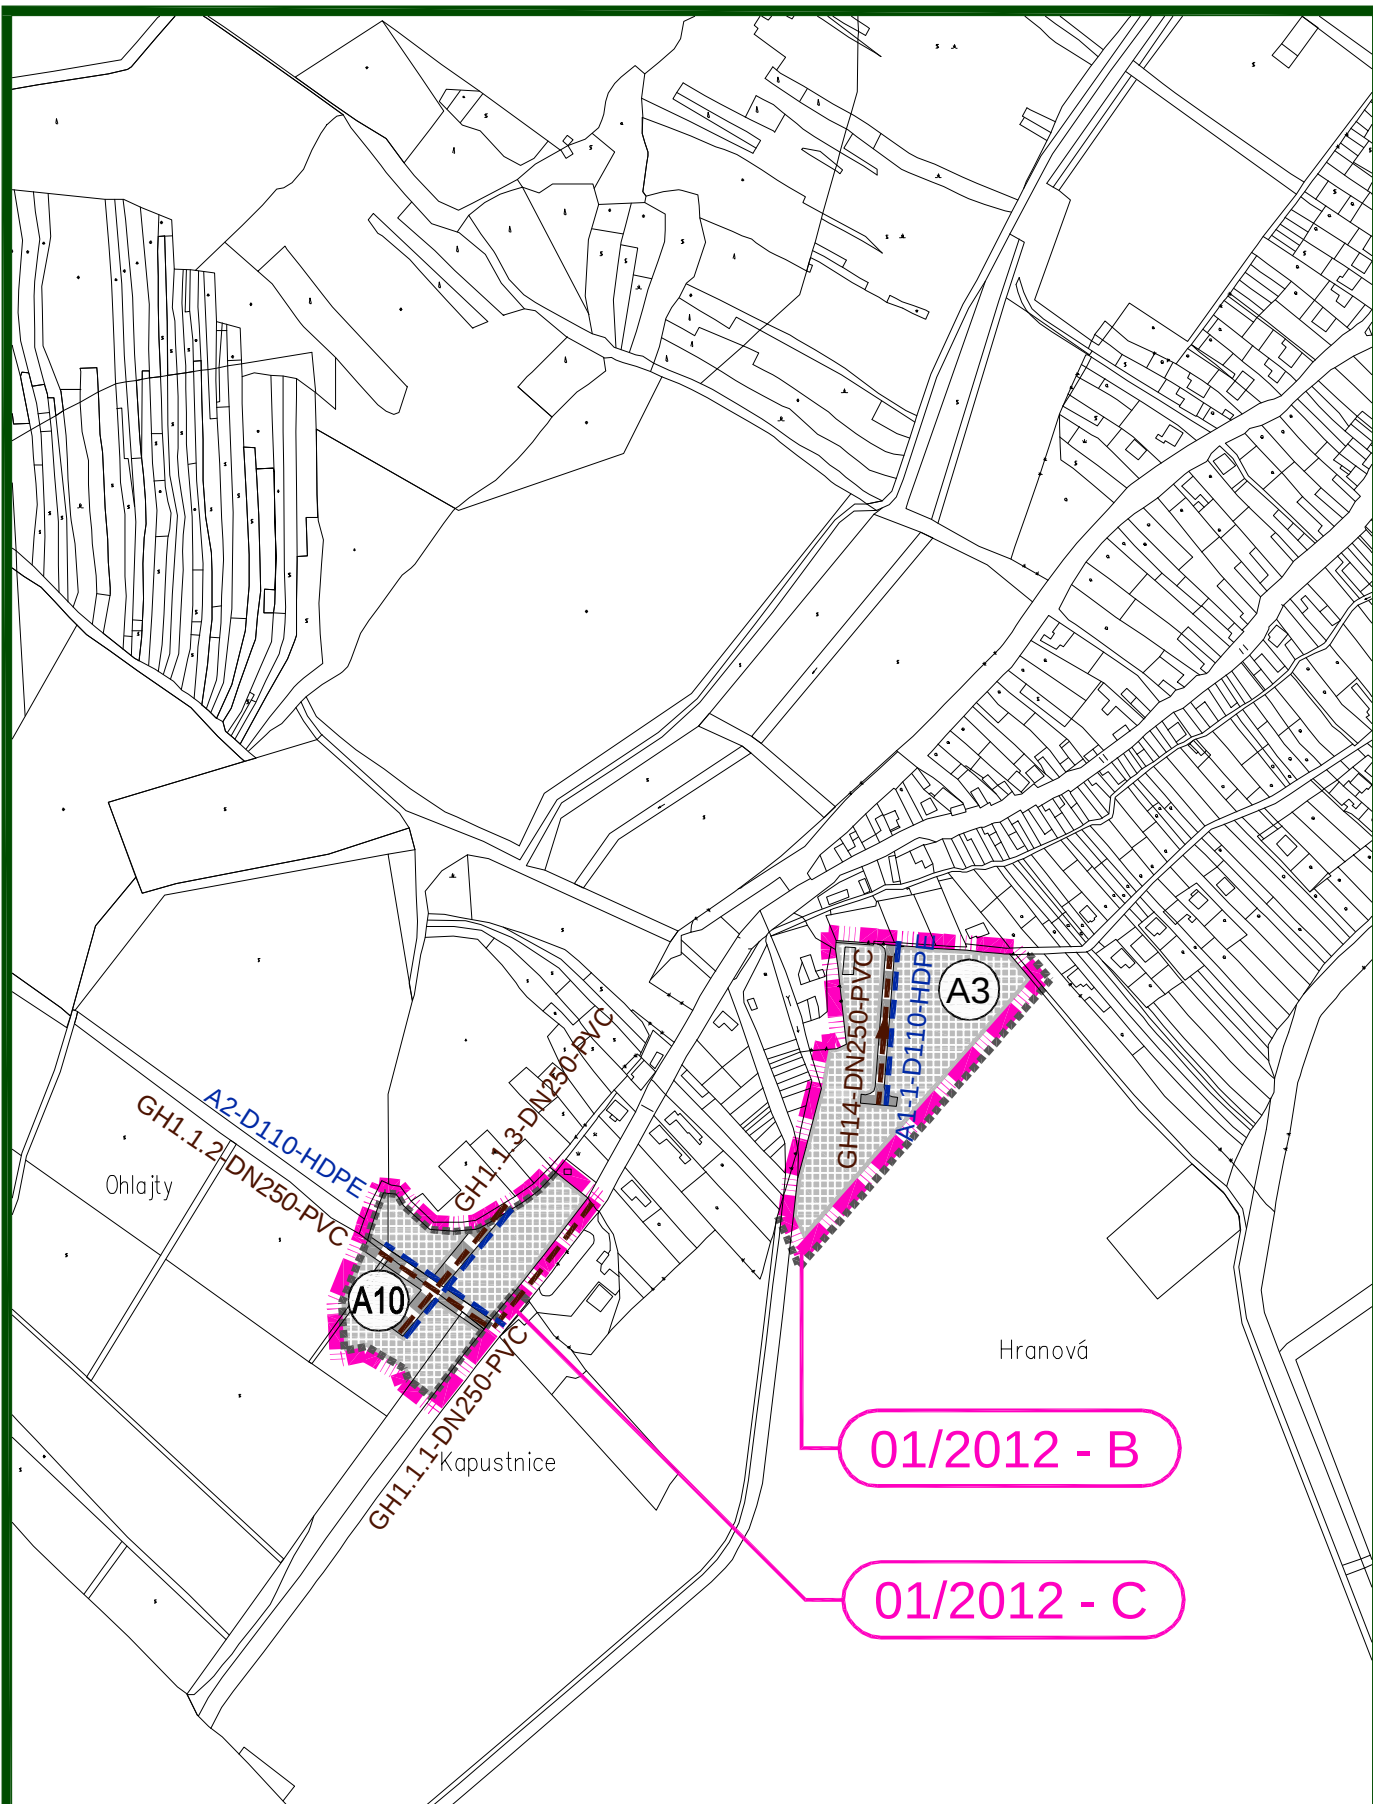

ÚPNO HORNÉ OREŠANY - ZMENY A DOPLNKY 01/2012


OBSAH :
VEREJNÉ TECHNICKÉ VYBAVENIE
VODNÉ HOSPODÁRSTVO

MIERKA :

1 : 5 000

Č. VÝKRESU :

05a-3

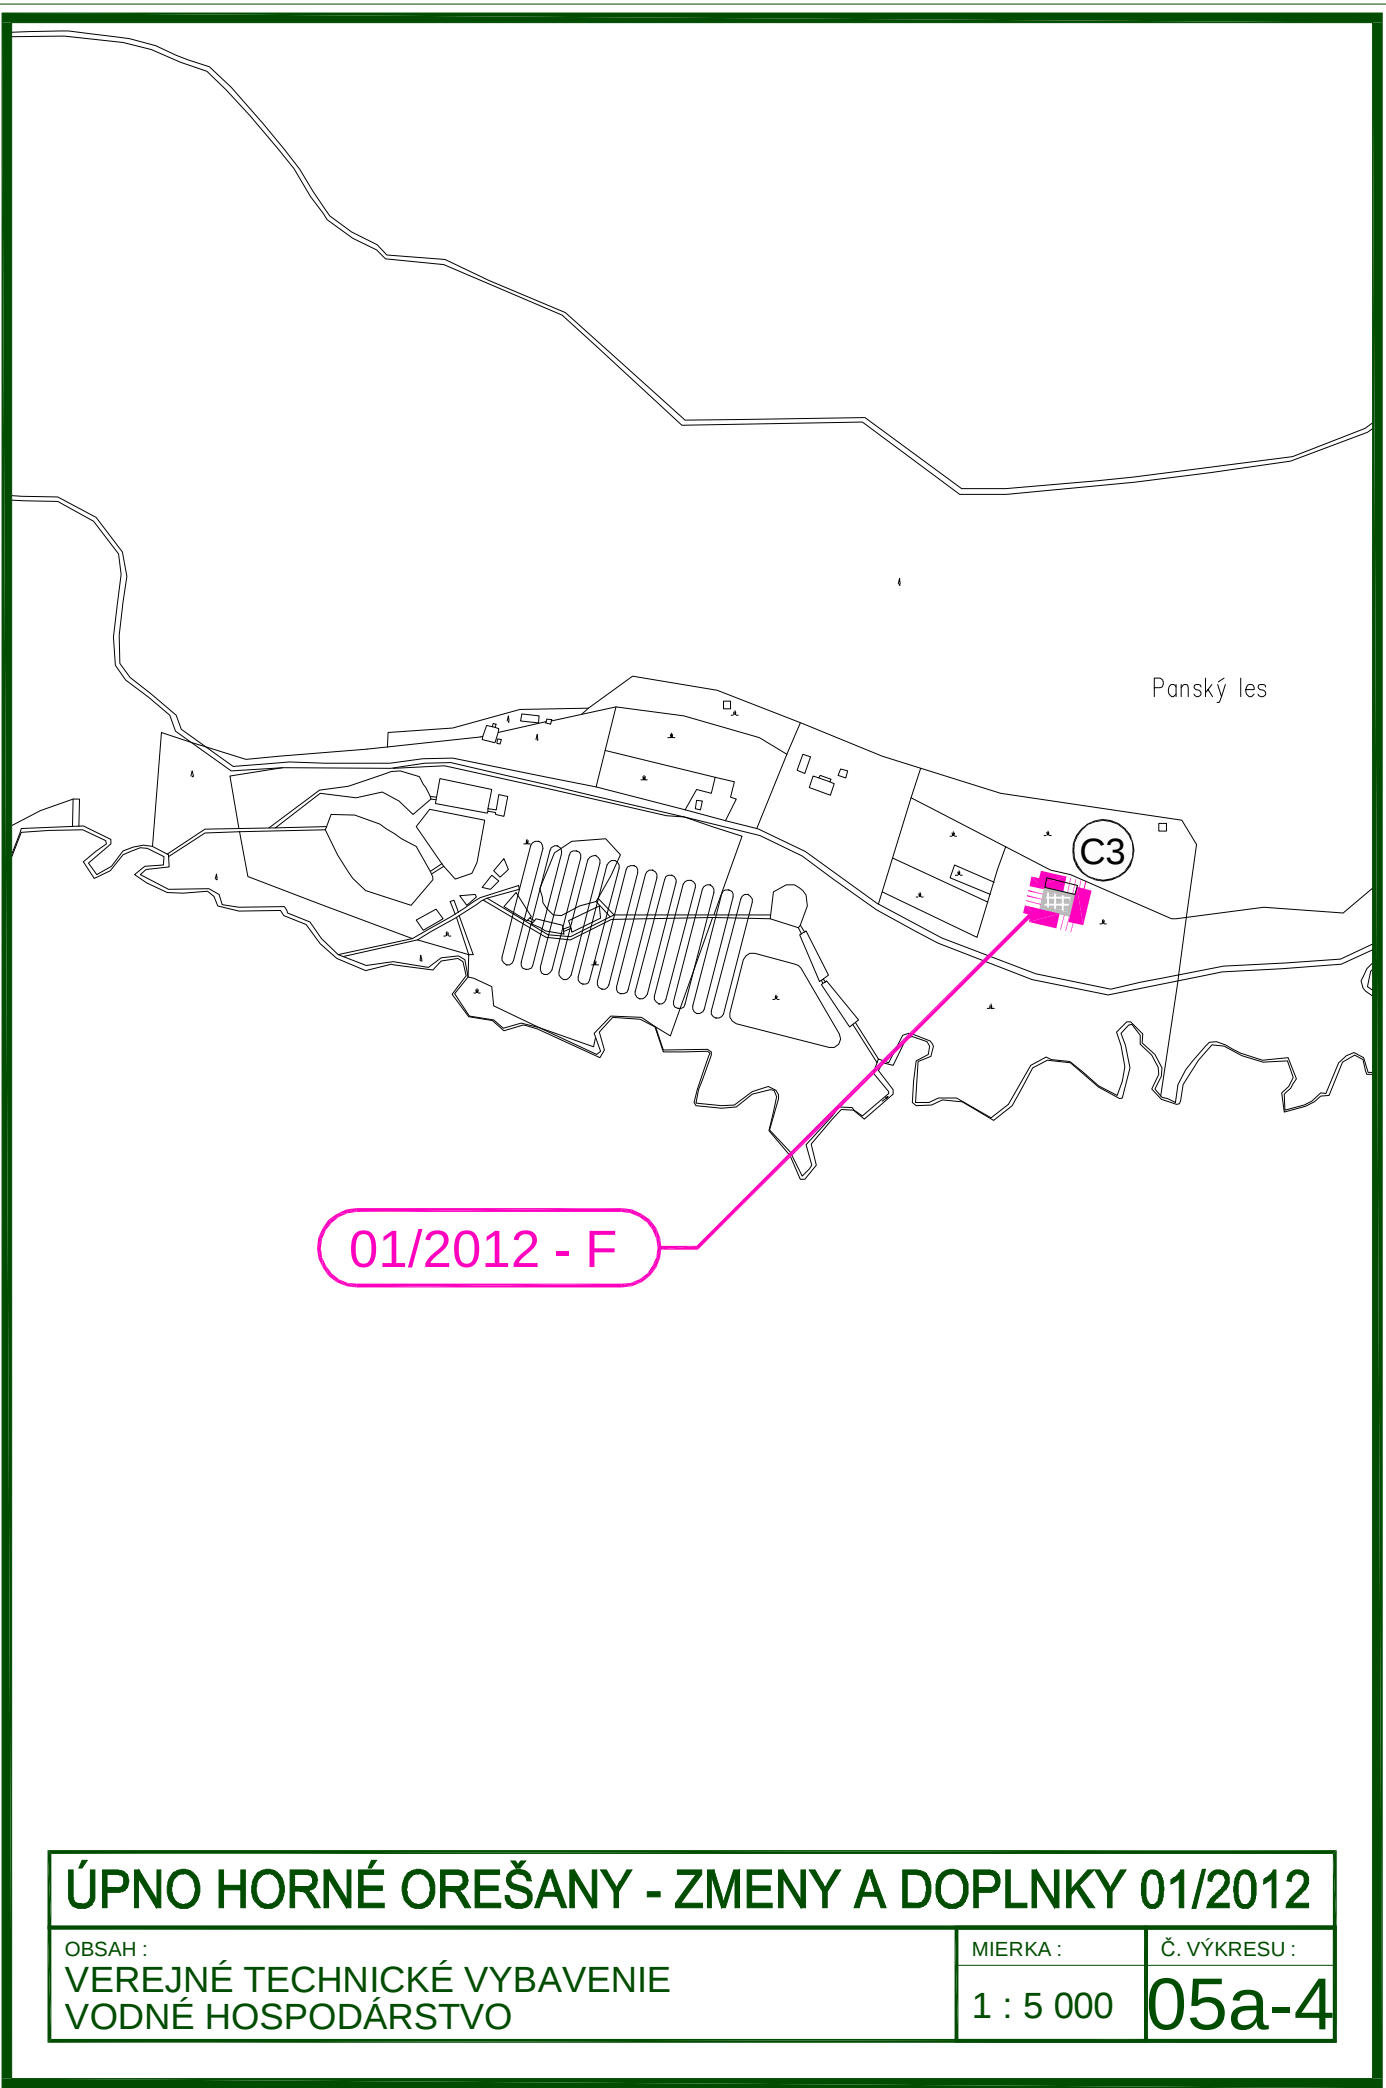

ÚPNO HORNÉ OREŠANY - ZMENY A DOPLNKY 01/2012

OBSAH :
VEREJNÉ TECHNICKÉ VYBAVENIE
VODNÉ HOSPODÁRSTVO

MIERKA :

1 : 5 000

Č. VÝKRESU :

05a-4

LEGENDA :

STAV NÁVRH VÝHLAD

	HRANICA KATASTRA OBCE HORNÉ OREŠANY
	HRANICA KATASTRA SUSEDNÝCH OBCÍ
	HRANICA ZASTAVANÉHO ÚZEMIA OBCE
	HRANICA CHKO MALÉ KARPATY
	HRANICA MALOPLOŠNÝCH CHRÁNENÝCH ÚZEMÍ
	HRANICA LOKALÍT EURÓPSKEHO VÝZNAMU
	HRANICA CHRÁNENÉHO VTÁČIEHO ÚZEMIA
	FUNKČNÉ PLOCHY
	PLOCHY SÍDELNEJ ZELENÉ A POĽNOHOSP. KULTÚR
	PLOCHY KRAJINEJ ZELENÉ A LESOV
	PLOCHY ORNEJ PÔDY
	VODNÉ PLOCHY A TOKY
	DOPRAVNÉ PLOCHY A KOMUNIKÁCIE
	OCHRANNÉ PÁSMA VŠETKÝCH DRUHOV
	OZNAČENIE ROZVOJOVÝCH LOKALÍT
	VODNÉ ZDROJE - STUDNE
	VODNÉ ZDROJE - PRAMENE
	ZEMNÝ VODOJEM
	PREPOJOVACIA ŠACHTA
	VÝTLAK DO VODOJEMU
	VODOVOD V ČASTI OBCE MAJDÁNSKE
	OBEČNÝ VODOVOD
	PÁSMO HYGIENICKEJ OCHRANY 1°
	SPLAŠKOVÁ KANAL. TLAKOVÁ - VYPROJEKTOVANÁ
	SPLAŠKOVÁ KANAL. GRAVITAČNÁ - VYPROJEKTOV.
	SPLAŠKOVÁ KANALIZÁCIA GRAVITAČNÁ
	ČERPACIA STANICA - VYPROJEKTOVANÁ

ÚPNO HORNÉ OREŠANY - ZMENY A DOPLNKY 01/2012

OBSAH :
VEREJNÉ TECHNICKÉ VYBAVENIE
VODNÉ HOSPODÁRSTVO

MIERKA :

1 : 5 000

Č. VÝKRESU :

05c