

LEGENDA - ROZVOJOVÉ LOKALITY :


(A)	PLOCHY BYTOVÝCH A RODINNÝCH DOMOV
A3	HRANOVÁ - ZMENY A DOPLNKY 01/2012 - B
A10	OHLAJTY - ZMENY A DOPLNKY 01/2012 - C
A12	NIVA (II) - ZMENY A DOPLNKY 01/2012 - D
(B)	PLOCHY FUNKČNE ZMIEŠANÉ
B3	MAJDÁNSKE - ZMENY A DOPLNKY 01/2012 - A
B4	LÁZEŇ - ZMENY A DOPLNKY 01/2012 - E
(C)	PLOCHY ŠPORTU A REKREÁCIE
C3	PARINA - ZMENY A DOPLNKY 01/2012 - F

 HRANICA RIEŠENÝCH LOKALÍT - ZMENY A DOPLNKY 01/2012

06a - NÁLOŽKA - ÚPNO HORNÉ OREŠANY - ZMENY A DOPLNKY 01/2012

06b - PODKLAD - ÚPNO HORNÉ OREŠANY - SCHVÁLENÝ UZNESENÍM Č. 29/6.OZ/2010

06c - LEGENDA

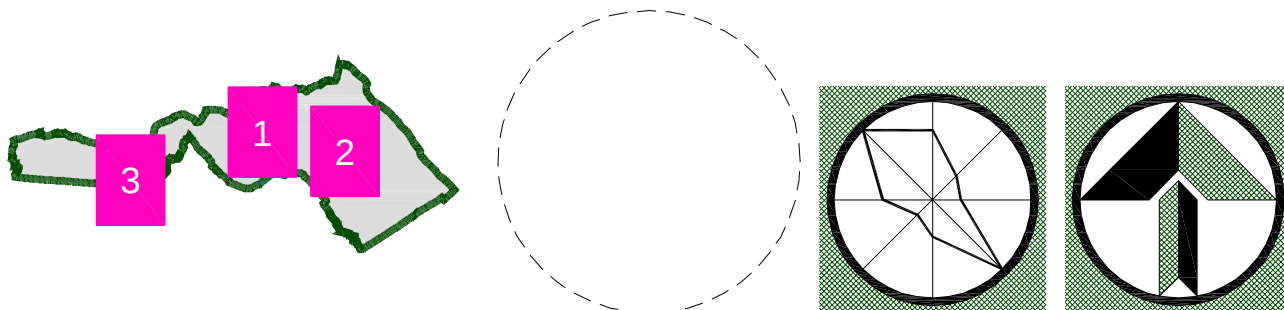

ÚPNO HORNÉ OREŠANY - ZMENY A DOPLNKY 01/2012


OBSAH :
OCHRANA PRÍRODY A TVORBA KRAJINY
VRÁTANE PRVKOV ÚSES

MIERKA :

1 : 10 000

Č. VÝKRESU :

06

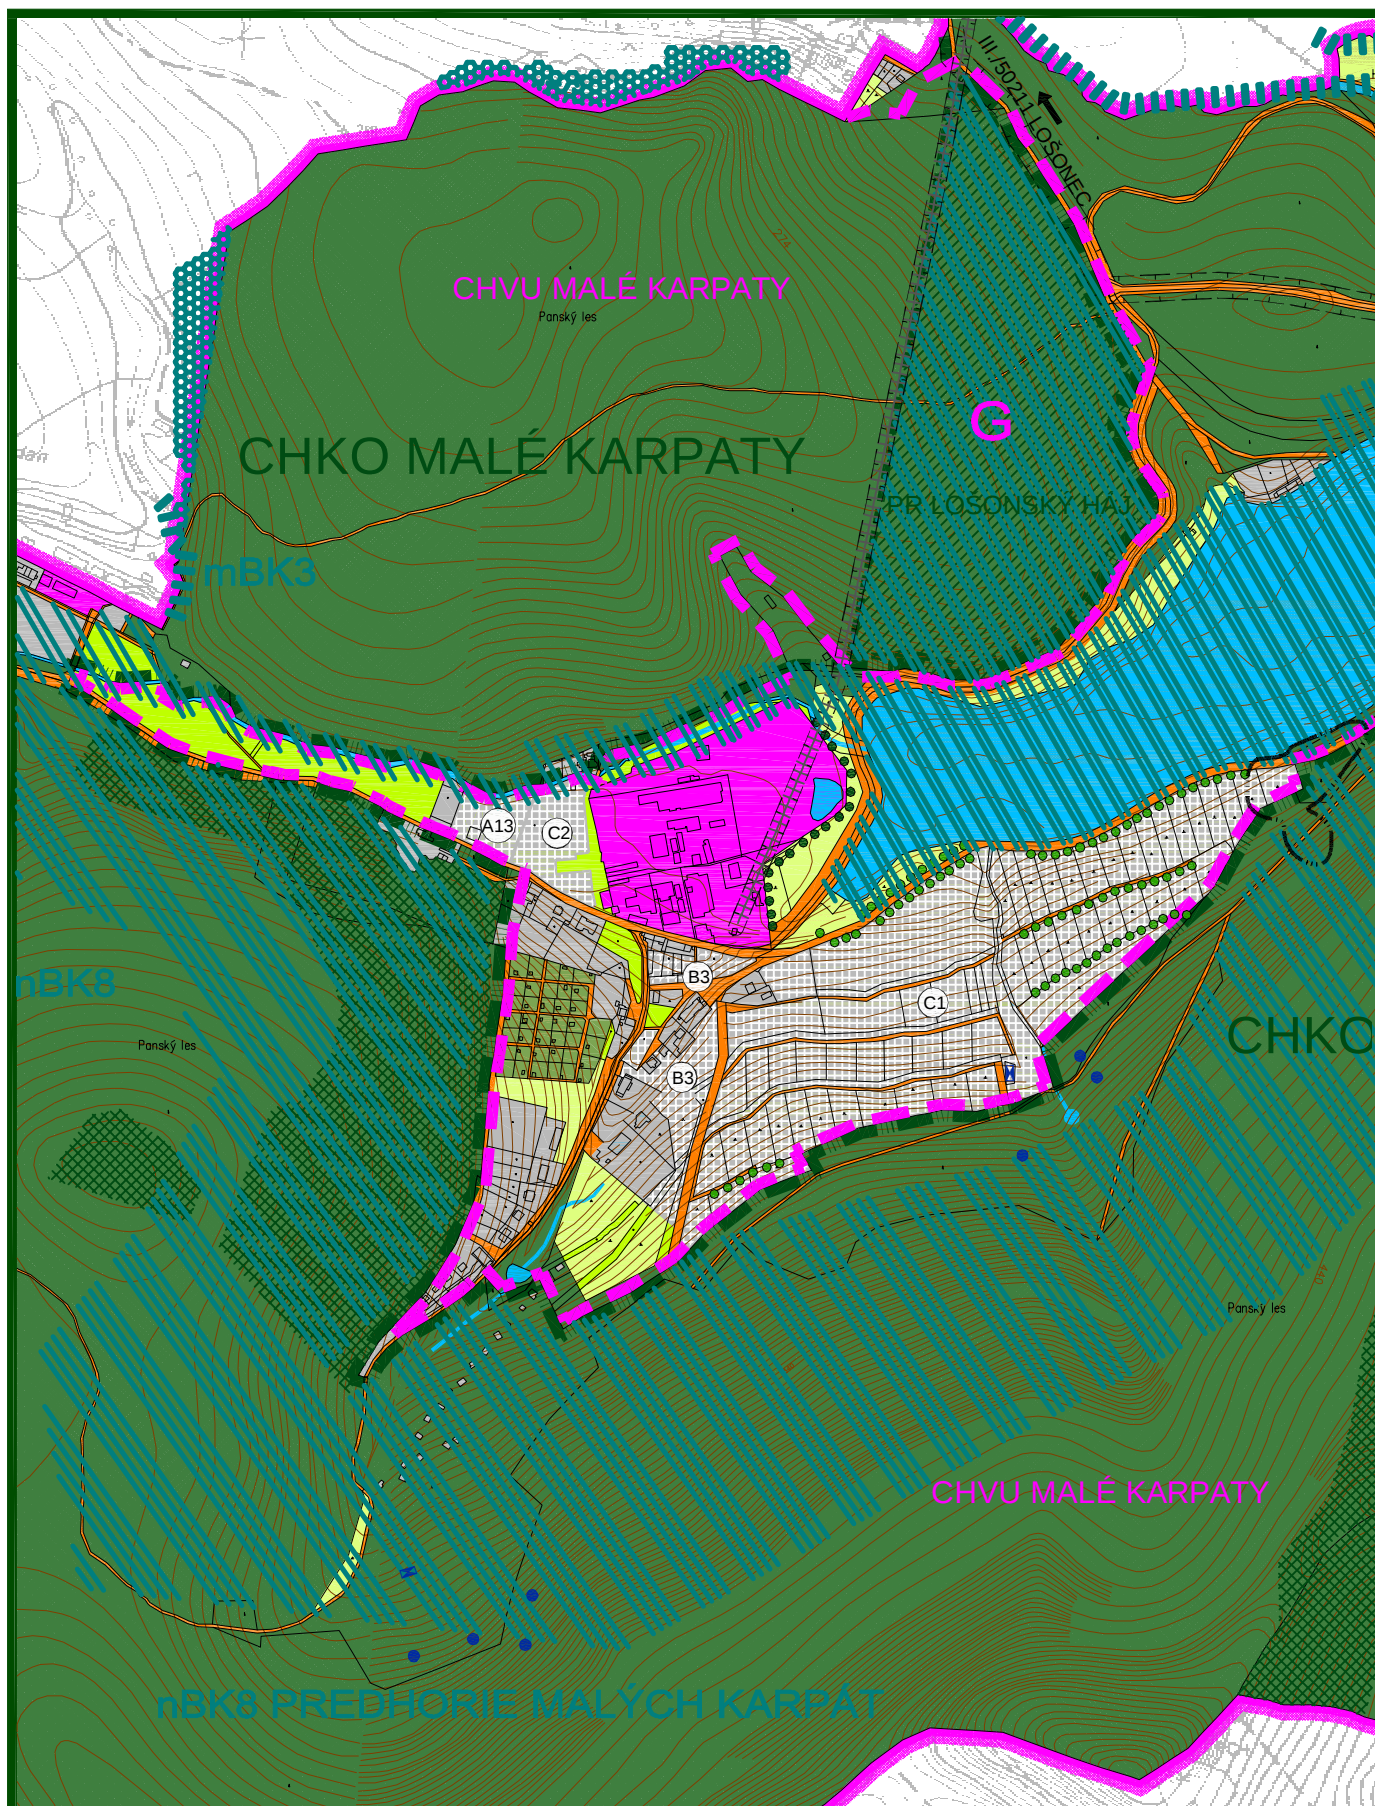

ÚPNO HORNÉ OREŠANY - ZMENY A DOPLNKY 01/2012


OBSAH :
 OCHRANA PRÍRODY A TVORBA KRAJINY
 VRÁTANE PRVKOV ÚSES

MIERKA :

1 : 10 000

Č. VÝKRESU :

06b-1

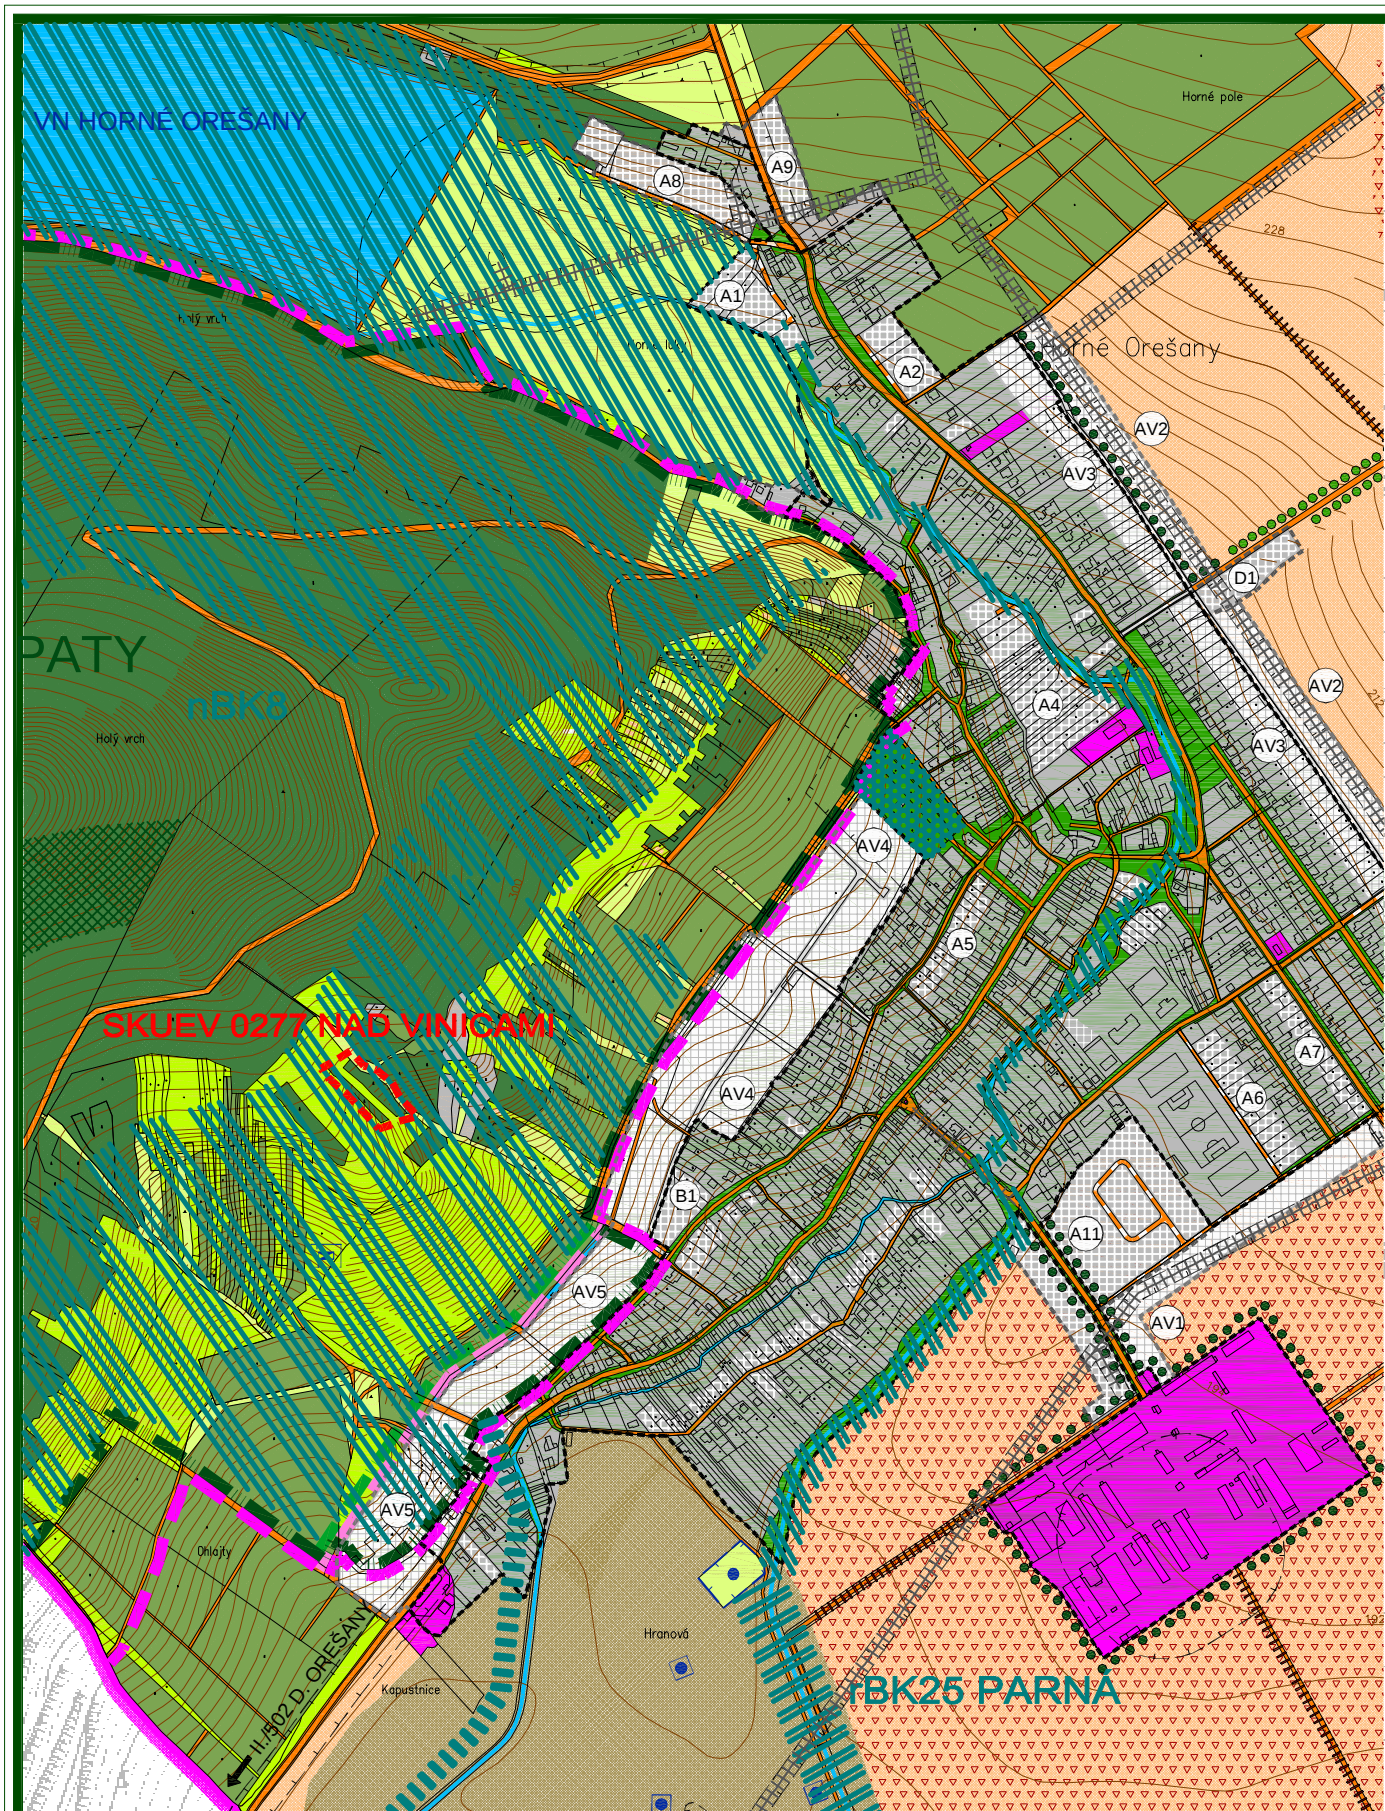

ÚPNO HORNÉ OREŠANY - ZMENY A DOPLNKY 01/2012


OBSAH:
OCHRANA PRÍRODY A TVORBA KRAJINY
VRÁTANE PRVKOV ÚSES

MIERKA:

1 : 10 000

Č. VÝKRESU:

06b-2

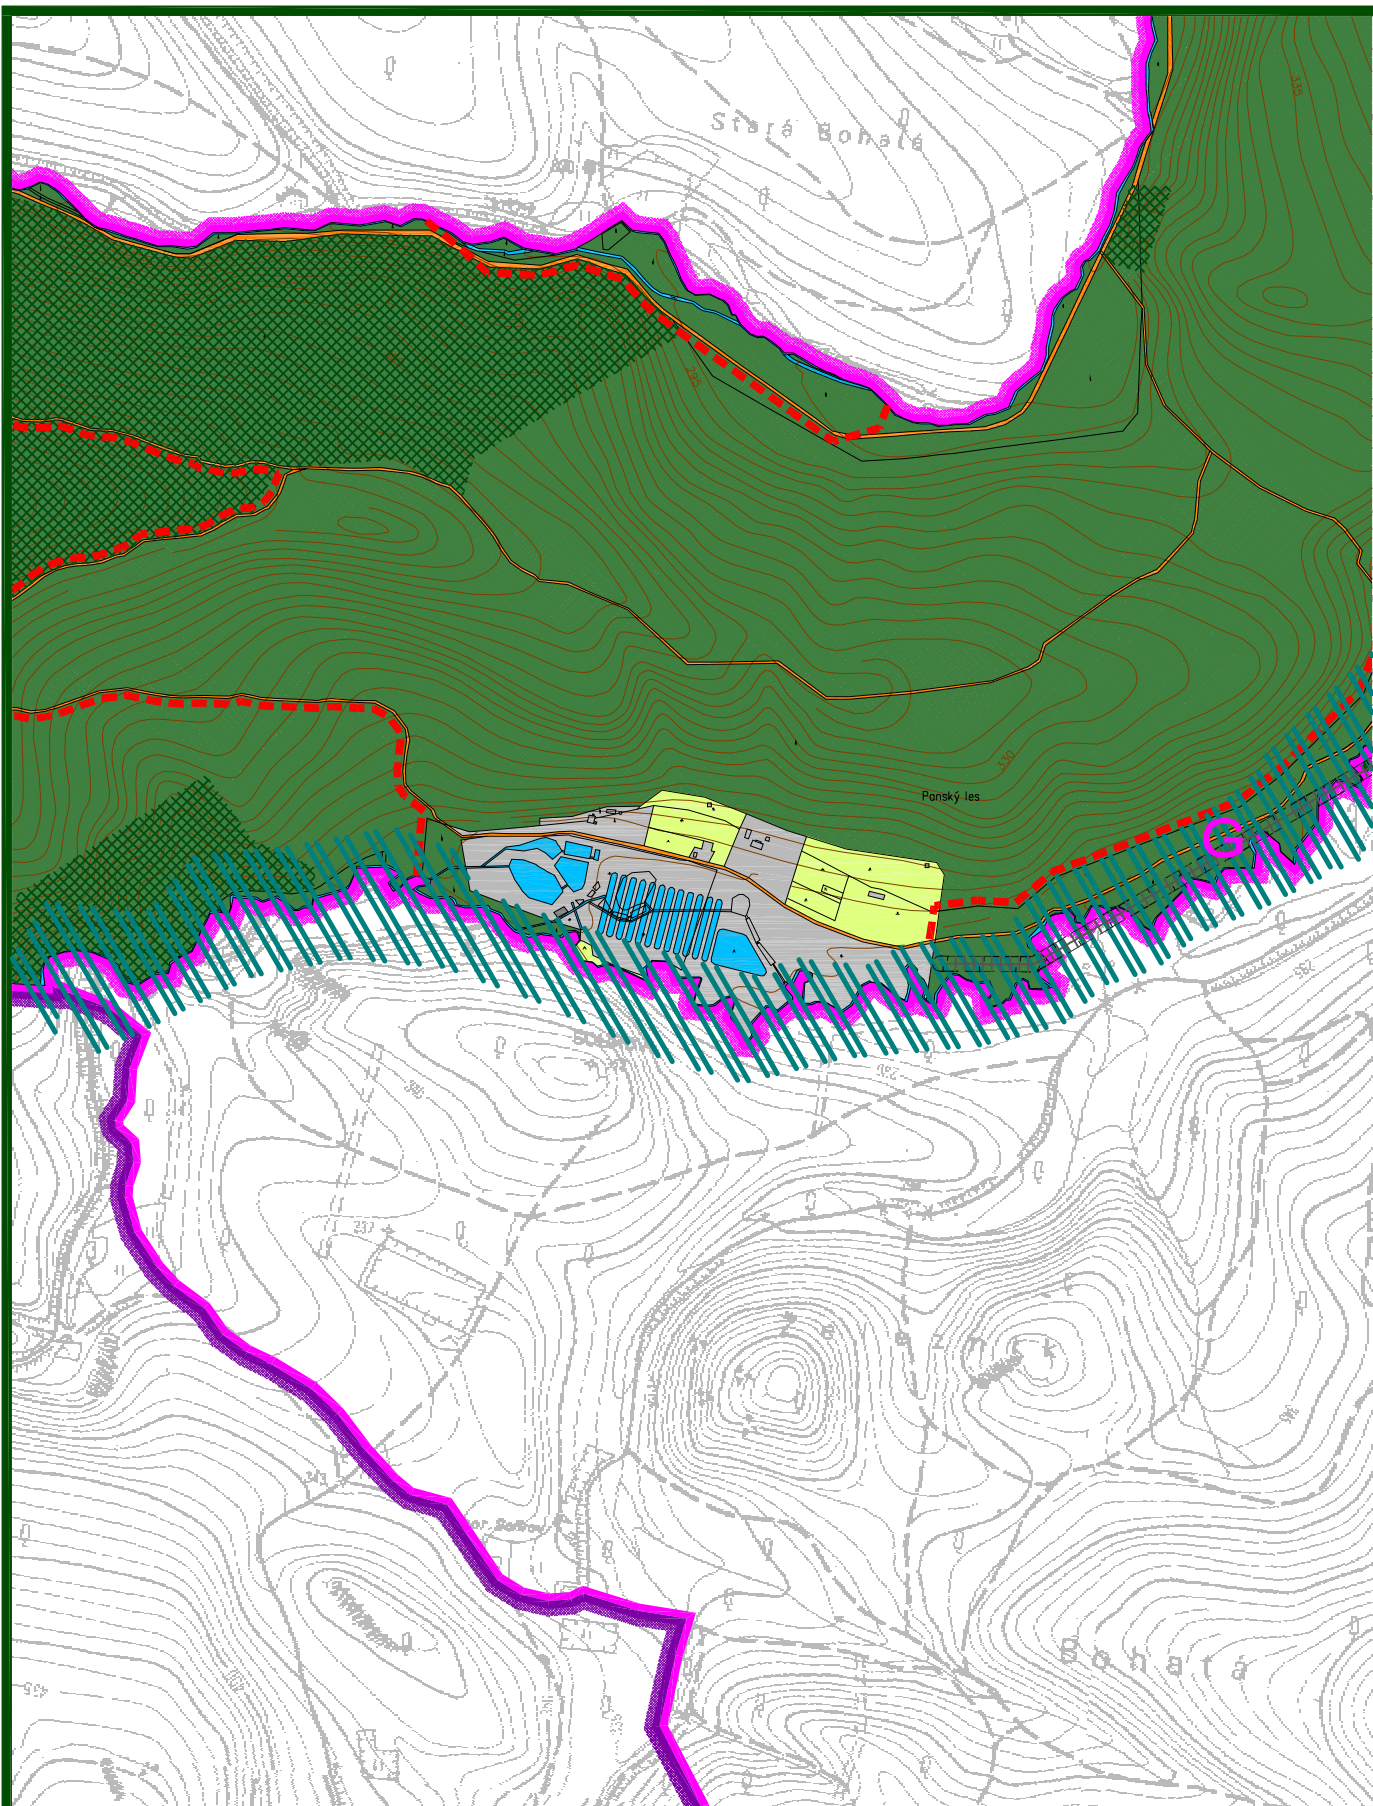

ÚPNO HORNÉ OREŠANY - ZMENY A DOPLNKY 01/2012


OBSAH :
OCHRANA PRÍRODY A TVORBA KRAJINY
VRÁTANE PRVKOV ÚSES

MIERKA :

1 : 10 000

Č. VÝKRESU :

06b-3

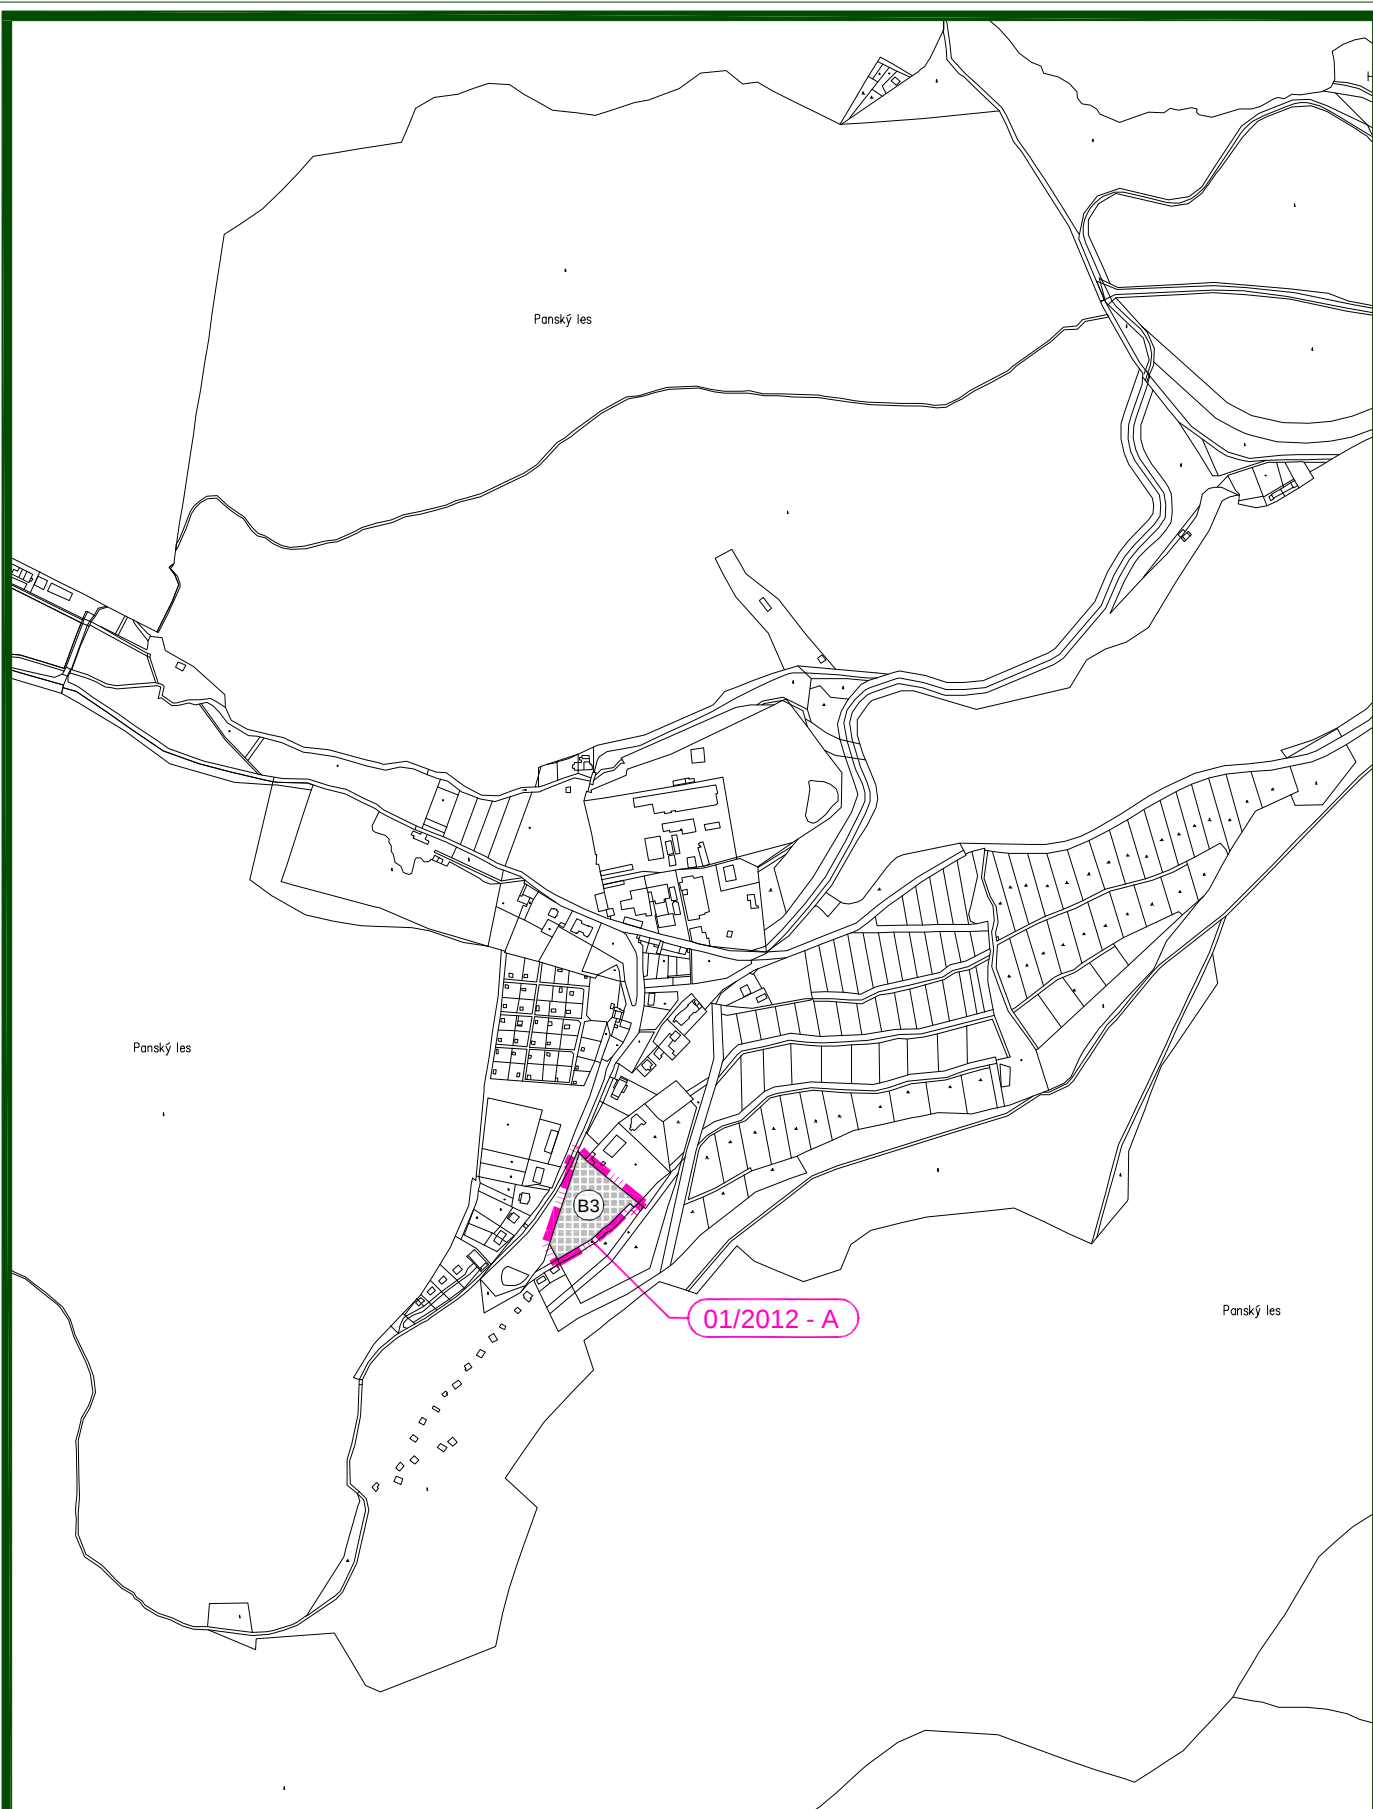

ÚPNO HORNÉ OREŠANY - ZMENY A DOPLNKY 01/2012


OBSAH :
OCHRANA PRÍRODY A TVORBA KRAJINY
VRÁTANE PRVKOV ÚSES

MIERKA :

1 : 10 000

Č. VÝKRESU :

06a-1

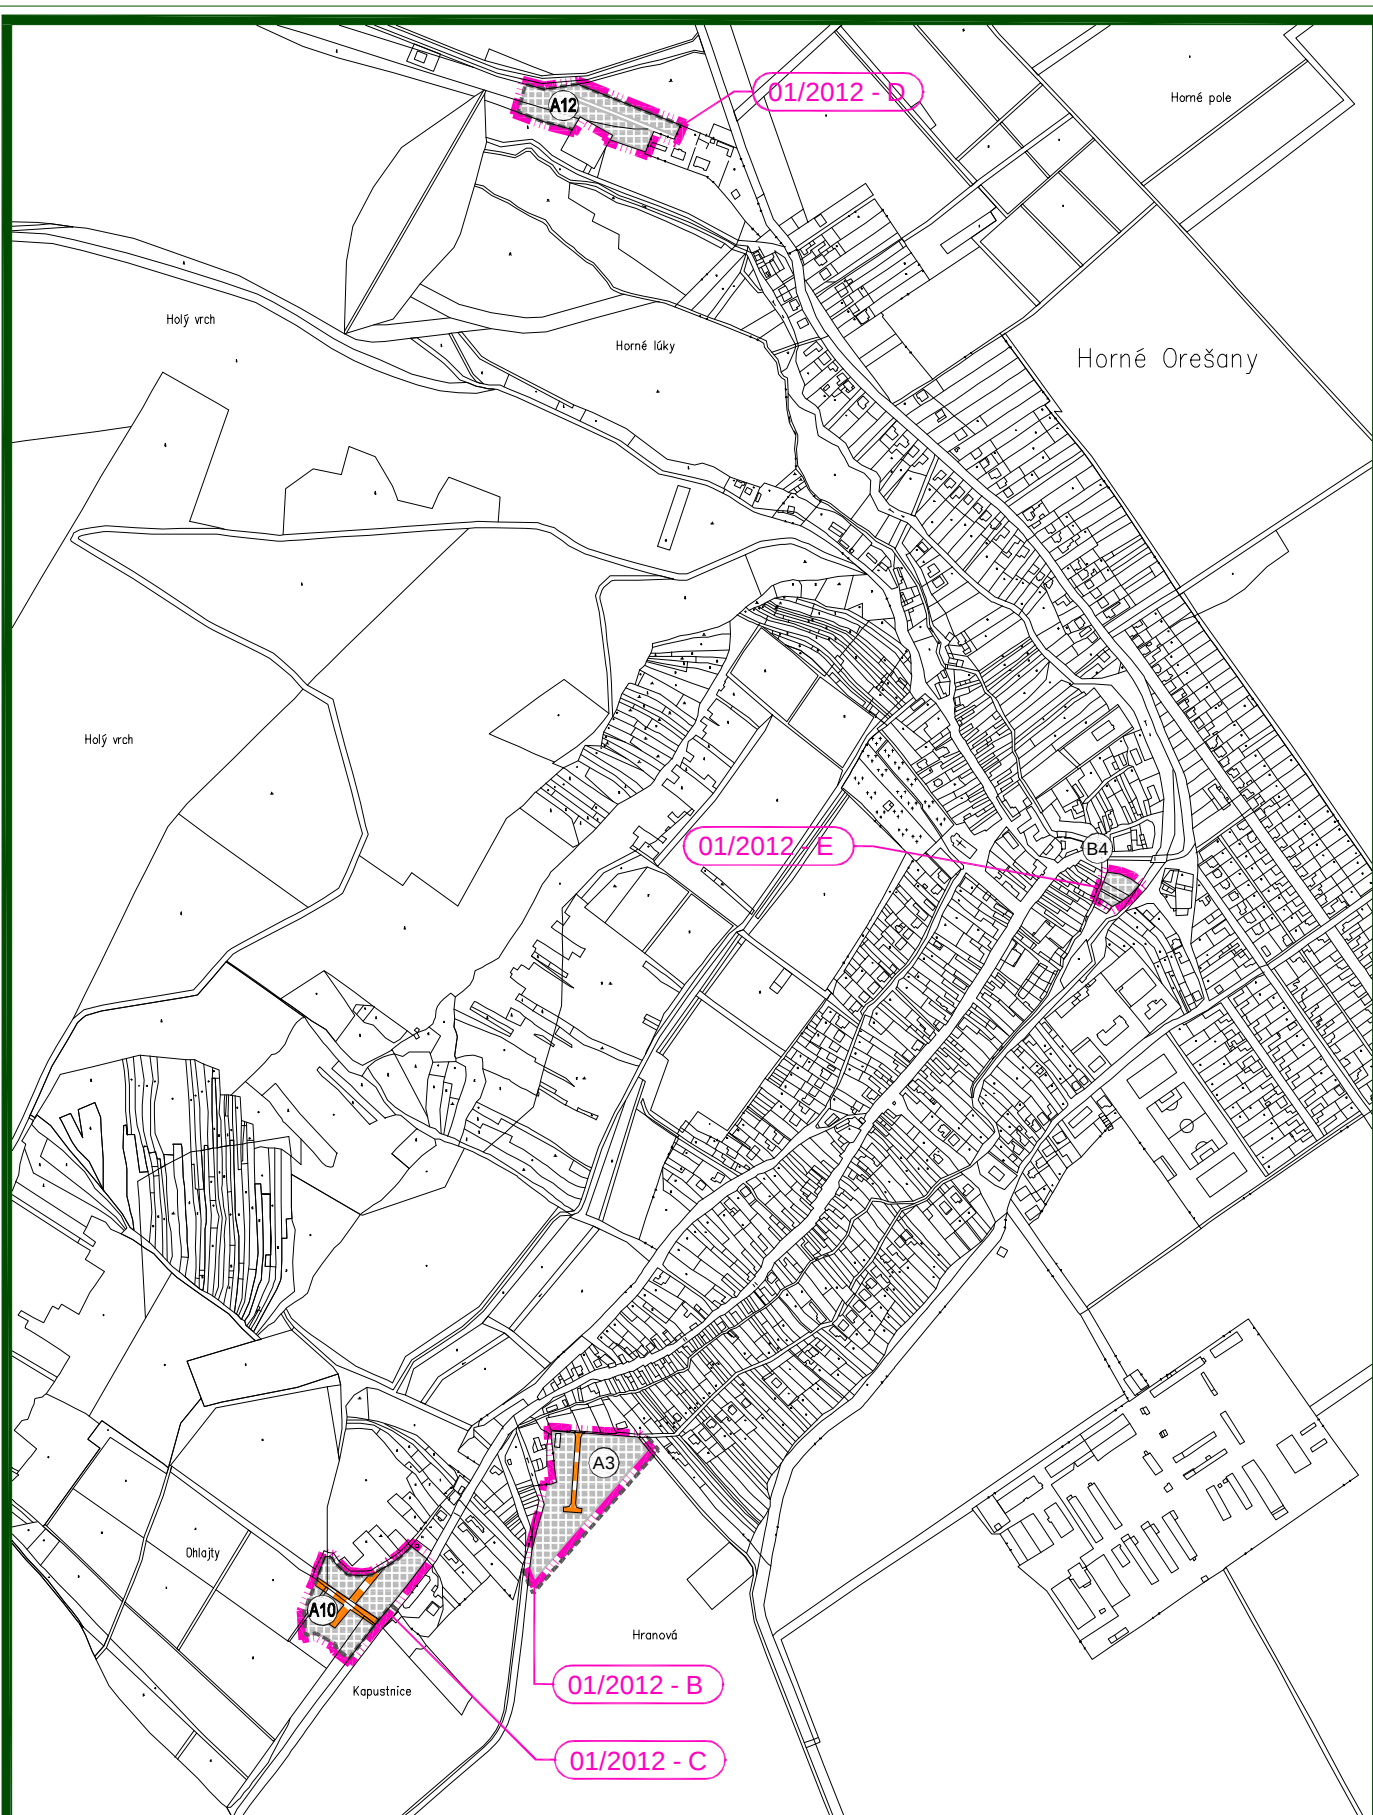

ÚPNO HORNÉ OREŠANY - ZMENY A DOPLNKY 01/2012


OBSAH :
OCHRANA PRÍRODY A TVORBA KRAJINY
VRÁTANE PRVKOV ÚSES

MIERKA :

1 : 10 000

Č. VÝKRESU :

06a-2

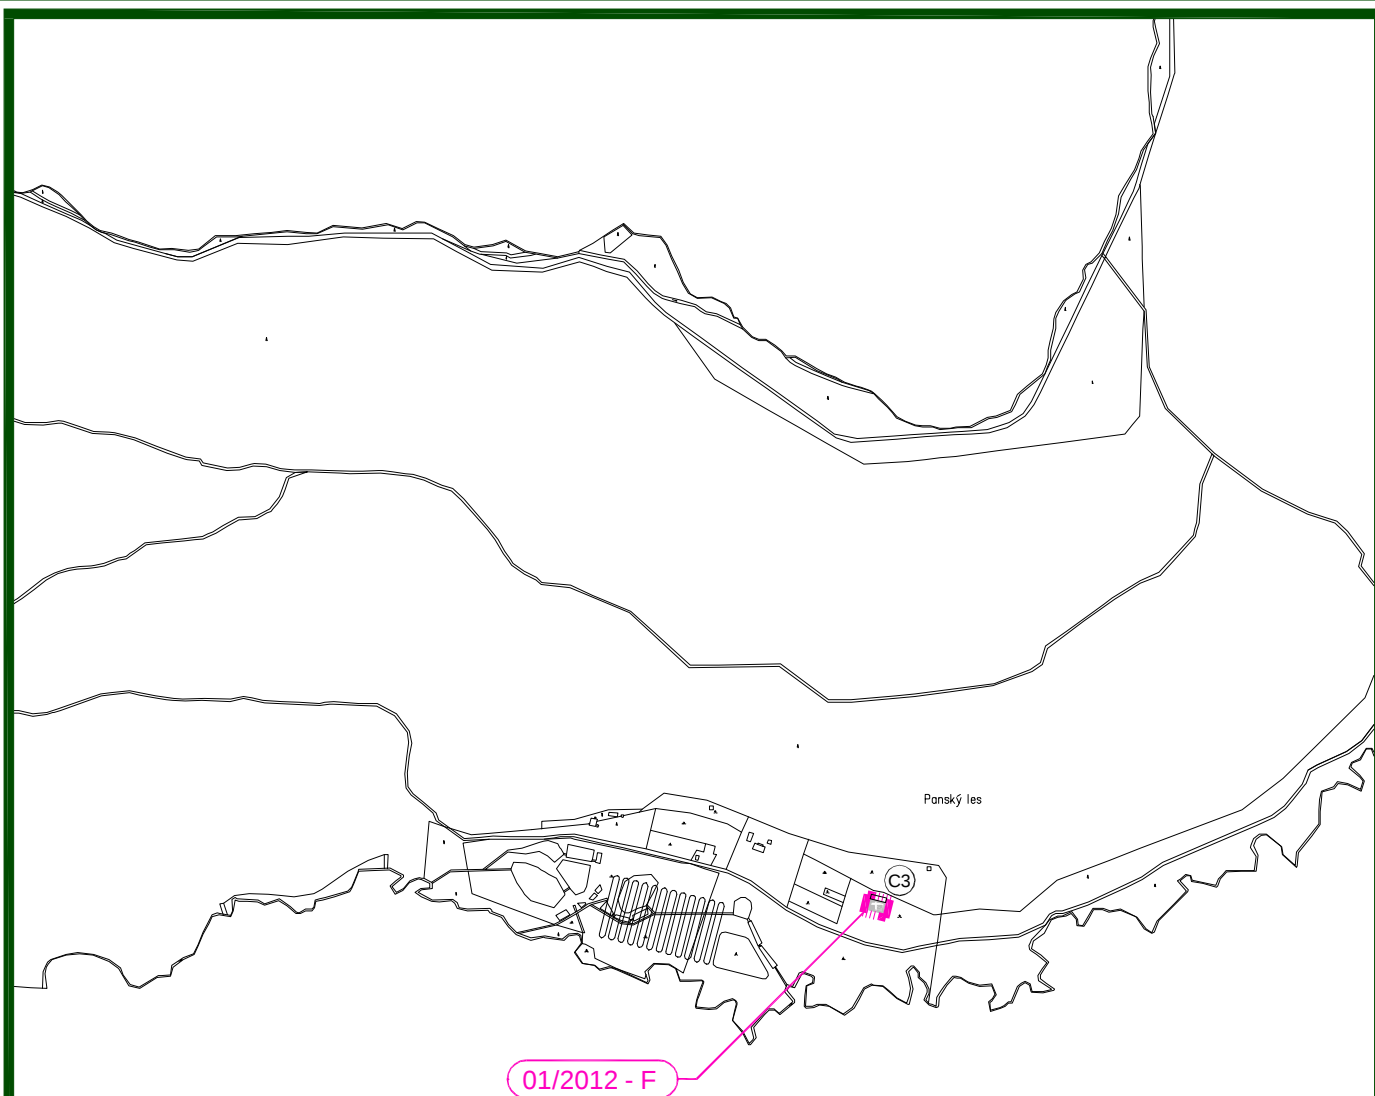

01/2012 - F

ÚPNO HORNÉ OREŠANY - ZMENY A DOPLNKY 01/2012

OBSAH :
OCHRANA PRÍRODY A TVORBA KRAJINY
VRÁTANE PRVKOV ÚSES

MIERKA :

1 : 10 000

Č. VÝKRESU :

06a-3

LEGENDA :

STAV NÁVRH VÝHLAD

	HRANICA VÚC
	HRANICA KATASTRA OBCE HORNÉ OREŠANY
	HRANICA KATASTRA SUSEDNÝCH OBCÍ
	HRANICA ZASTAVANÉHO ÚZEMIA OBCE
	ZASTAVANÉ A FUNKČNÉ PLOCHY
	PLOCHY ORNEJ PÔDY 4 NAJLEPŠÍCH BPEJ
	PLOCHY ORNEJ PÔDY OSTATNÝCH BPEJ
	DOPRAVNÉ PLOCHY A KOMUNIKÁCIE
	OZNAČENIE ROZVOJOVÝCH LOKALÍT
	KORIDORY NADZEMNÝCH INŽINIERSKÝCH SIETÍ
	OCHRANNÉ PÁSMA VŠETKÝCH DRUHOV
	LOKALITA OHROZENÁ ZOSUVOM PÔDY

LEGENDA MÚSES :

NÁVRHY OCHRANNÉ :

	HRANICA CHKO MALÉ KARPATY
	HRANICA MALOPOŠŇNÝCH CHRÁNENÝCH ÚZEMÍ
	HRANICA CHRÁNENÉHO VTÁČIEHO ÚZEMIA
	HRANICA LOKALÍT EURÓPSKEHO VÝZNAMU
	PLOCHY OCHRANNÝCH LESOV
	PLOCHY LESOV OSOBNÉHO URČENIA
	GENOFONDOVÉ LOKALITY FAUNY A FLÓRY
	ZEMNÝ VODOJEM
	VODNÉ ZDROJE, PRAMENE A ICH OCHRAN. PÁSMA

NÁVRHY PRVKOV ÚSES :

	BIOKORIDOR NADREGIONÁLNEHO VÝZNAMU
	BIOKORIDOR REGIONÁLNEHO VÝZNAMU
	BIOKORIDOR MIESTNEHO VÝZNAMU
	INTERAKČNÝ PRVOK PLOŠNÝ
	BIOCENTRUM REGIONÁLNEHO VÝZNAMU
	INTERAKČNÝ PRVOK LÍNIOVÝ
	LÍNIOVÁ ZELEN PÔDOOCHRANNÁ

EKOSTABILIZAČNÉ PLOCHY :

	PLOCHY VEREJNEJ ZELENÉ, CINTORÍNY
	PLOCHY VINÍC
	PLOCHY TRVALÝCH TRÁVNÝCH PORASTOV
	PLOCHY NELESNEJ DREVINOVEJ VEGETÁCIE
	PLOCHY HOSPODÁRSKÝCH LESOV
	VODNÉ PLOCHY A TOKY

EKOSTABILIZAČNÉ OPATRENIA :

	ZVÝŠENIE EKOLOGICKEJ STABILITY
	PLOCHY S PROTIERÓZNÝMI OPATRENAMI
	REKULTIVÁCIA SKLÁDKY

ÚPNO HORNÉ OREŠANY - ZMENY A DOPLNKY 01/2012

OBSAH :
OCHRANA PRÍRODY A TVORBA KRAJINY
VRÁTANE PRVKOV ÚSES

MIERKA :

1 : 10 000

Č. VÝKRESU :

06c