

LEGENDA - ROZVOJOVÉ LOKALITY :





(A)	PLOCHY BYTOVÝCH A RODINNÝCH DOMOV
A3	HRANOVÁ - ZMENY A DOPLNKY 01/2012 - B
A10	OHLAJTY - ZMENY A DOPLNKY 01/2012 - C
A12	NIVA (II) - ZMENY A DOPLNKY 01/2012 - D
(B)	PLOCHY FUNKČNE ZMIEŠANÉ
B3	MAJDÁNSKE - ZMENY A DOPLNKY 01/2012 - A
B4	LÁZEŇ - ZMENY A DOPLNKY 01/2012 - E
(C)	PLOCHY ŠPORTU A REKREÁCIE
C3	PARINA - ZMENY A DOPLNKY 01/2012 - F

 HRANICA RIEŠENÝCH LOKALÍT - ZMENY A DOPLNKY 01/2012

07a - NÁLOŽKA - ÚPNO HORNÉ OREŠANY - ZMENY A DOPLNKY 01/2012

07b - PODKLAD - ÚPNO HORNÉ OREŠANY - SCHVÁLENÝ UZNESENÍM Č. 29/6.OZ/2010

07c - LEGENDA

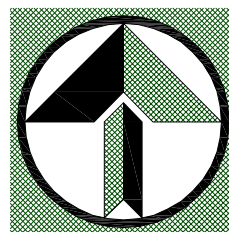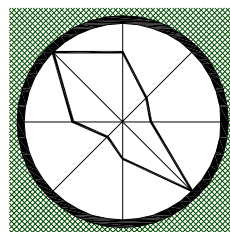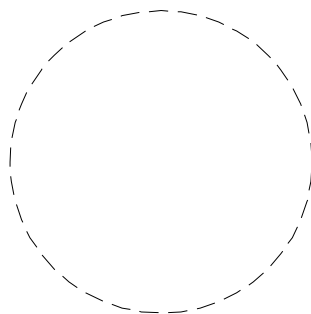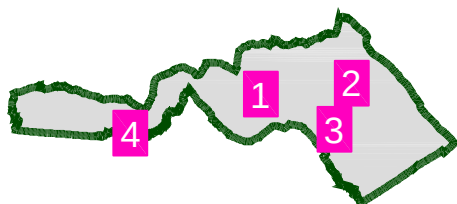

ÚPNO HORNÉ OREŠANY - ZMENY A DOPLNKY 01/2012


OBSAH :
PERSPEKTÍVNE POUŽITIE PPF NA
NEPOĽNOHOSPODÁRSKE ÚČELY

MIERKA :

1 : 5 000

Č. VÝKRESU :

07

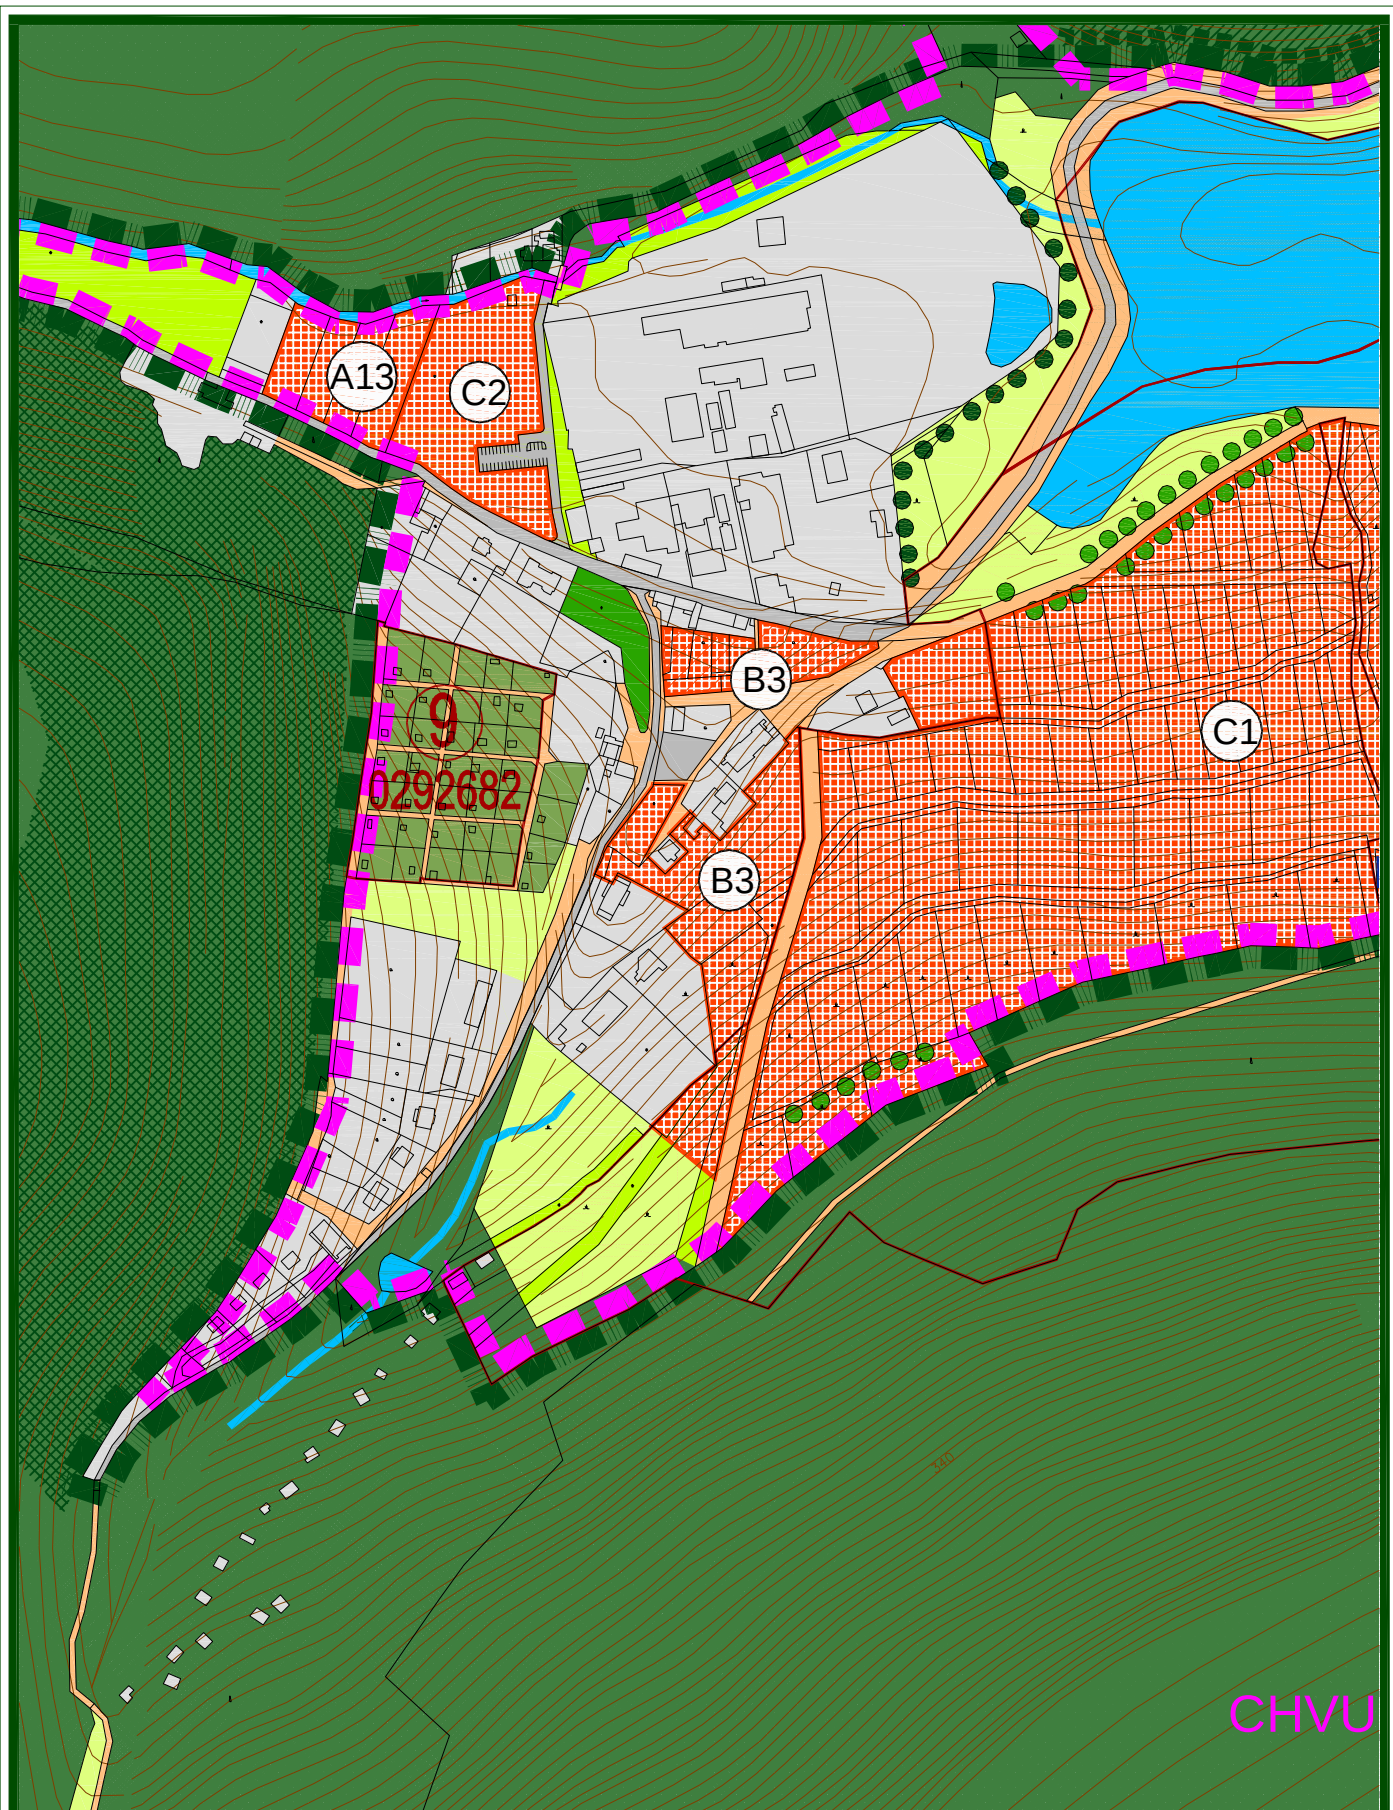

ÚPNO HORNÉ OREŠANY - ZMENY A DOPLNKY 01/2012


OBSAH :
PERSPEKTÍVNE POUŽITIE PPF NA
NEPOĽNOHOSPODÁRSKE ÚČELY

MIERKA :

1 : 5 000

Č. VÝKRESU :

07b-1

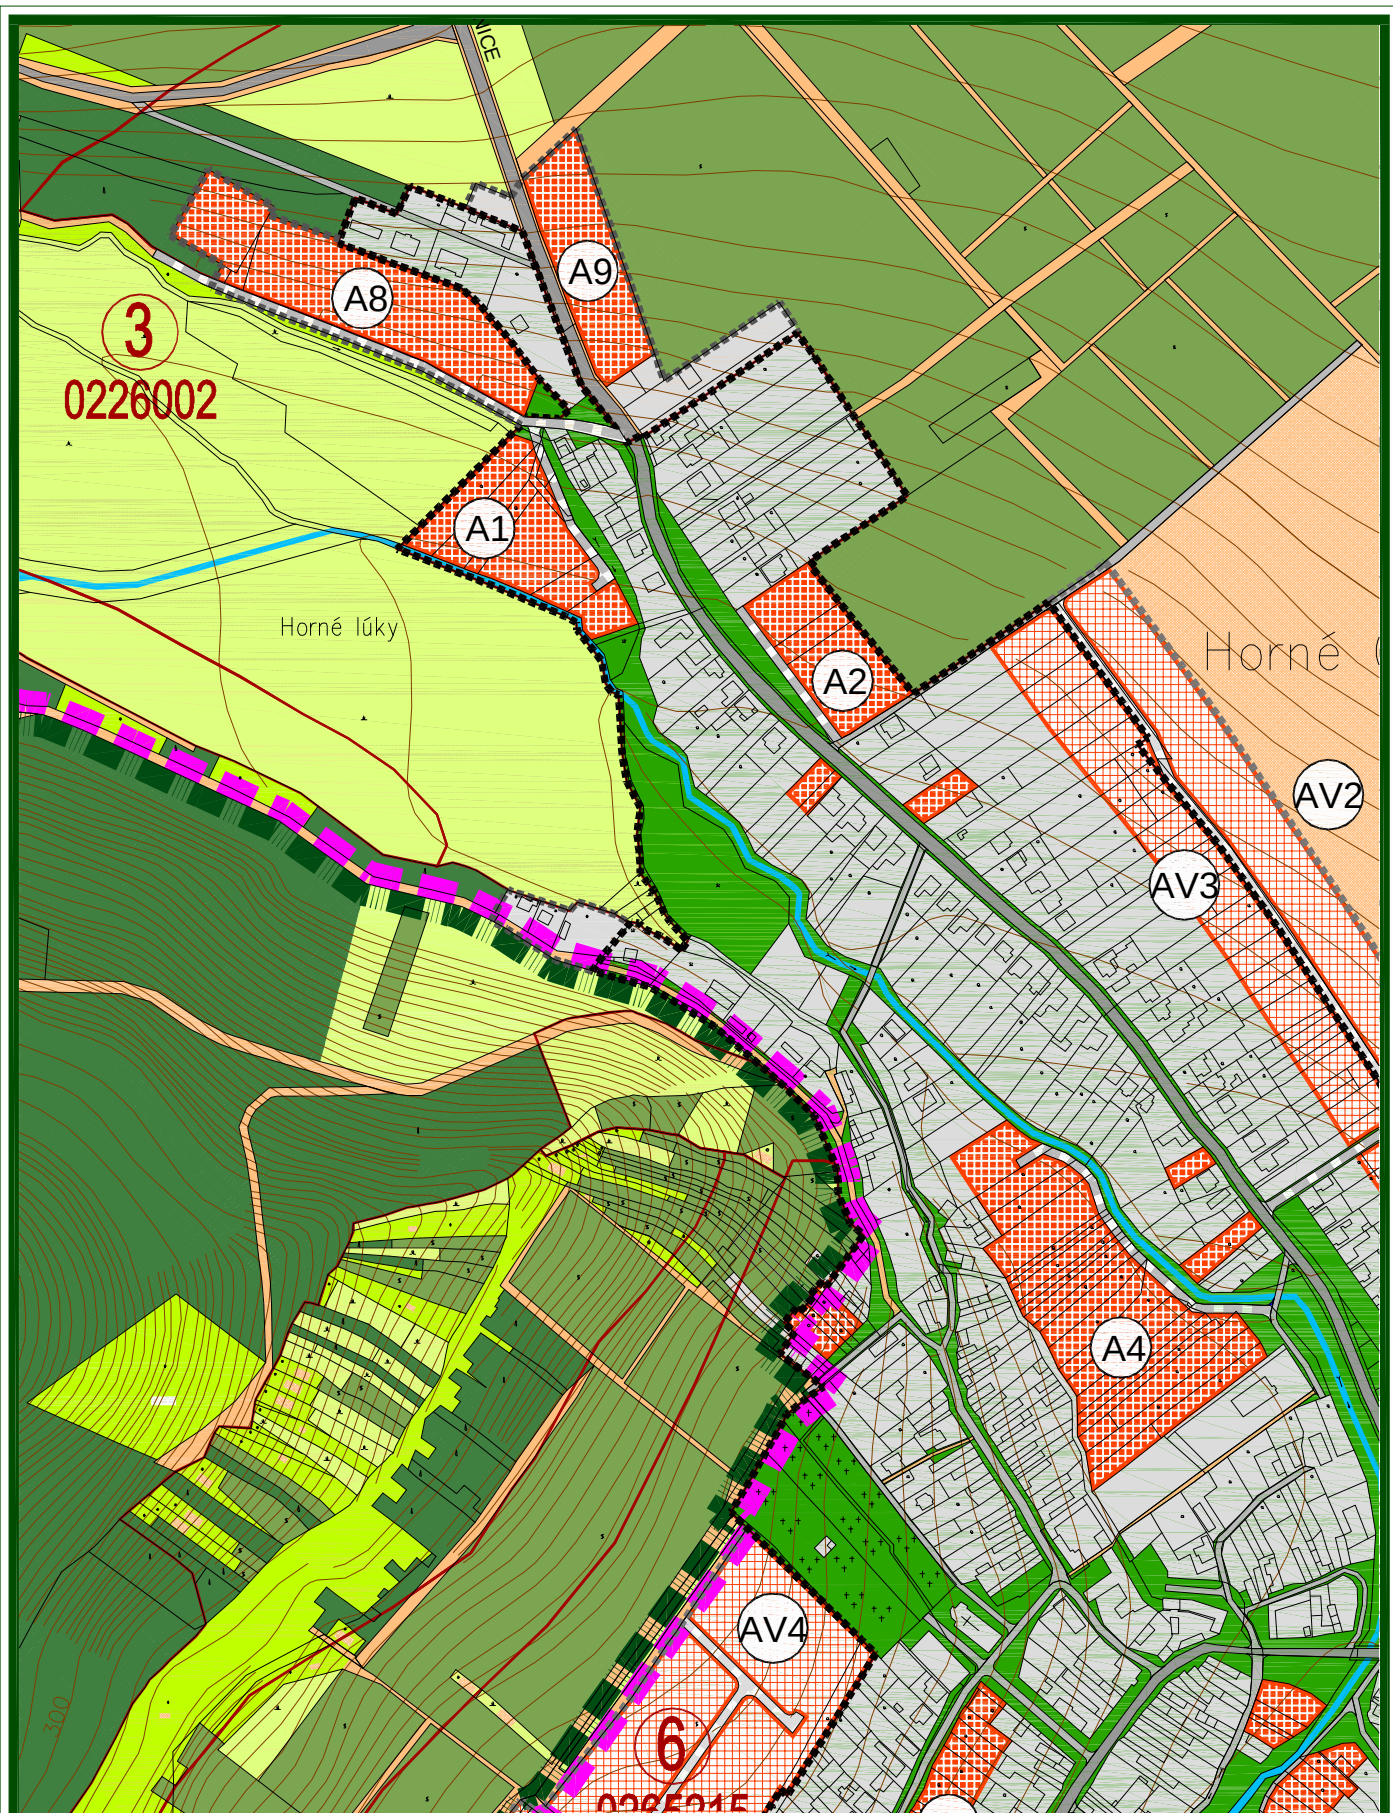

ÚPNO HORNÉ OREŠANY - ZMENY A DOPLNKY 01/2012


OBSAH :
PERSPEKTÍVNE POUŽITIE PPF NA
NEPOĽNOHOSPODÁRSKE ÚČELY

MIERKA :

1 : 5 000

Č. VÝKRESU :

07b-2

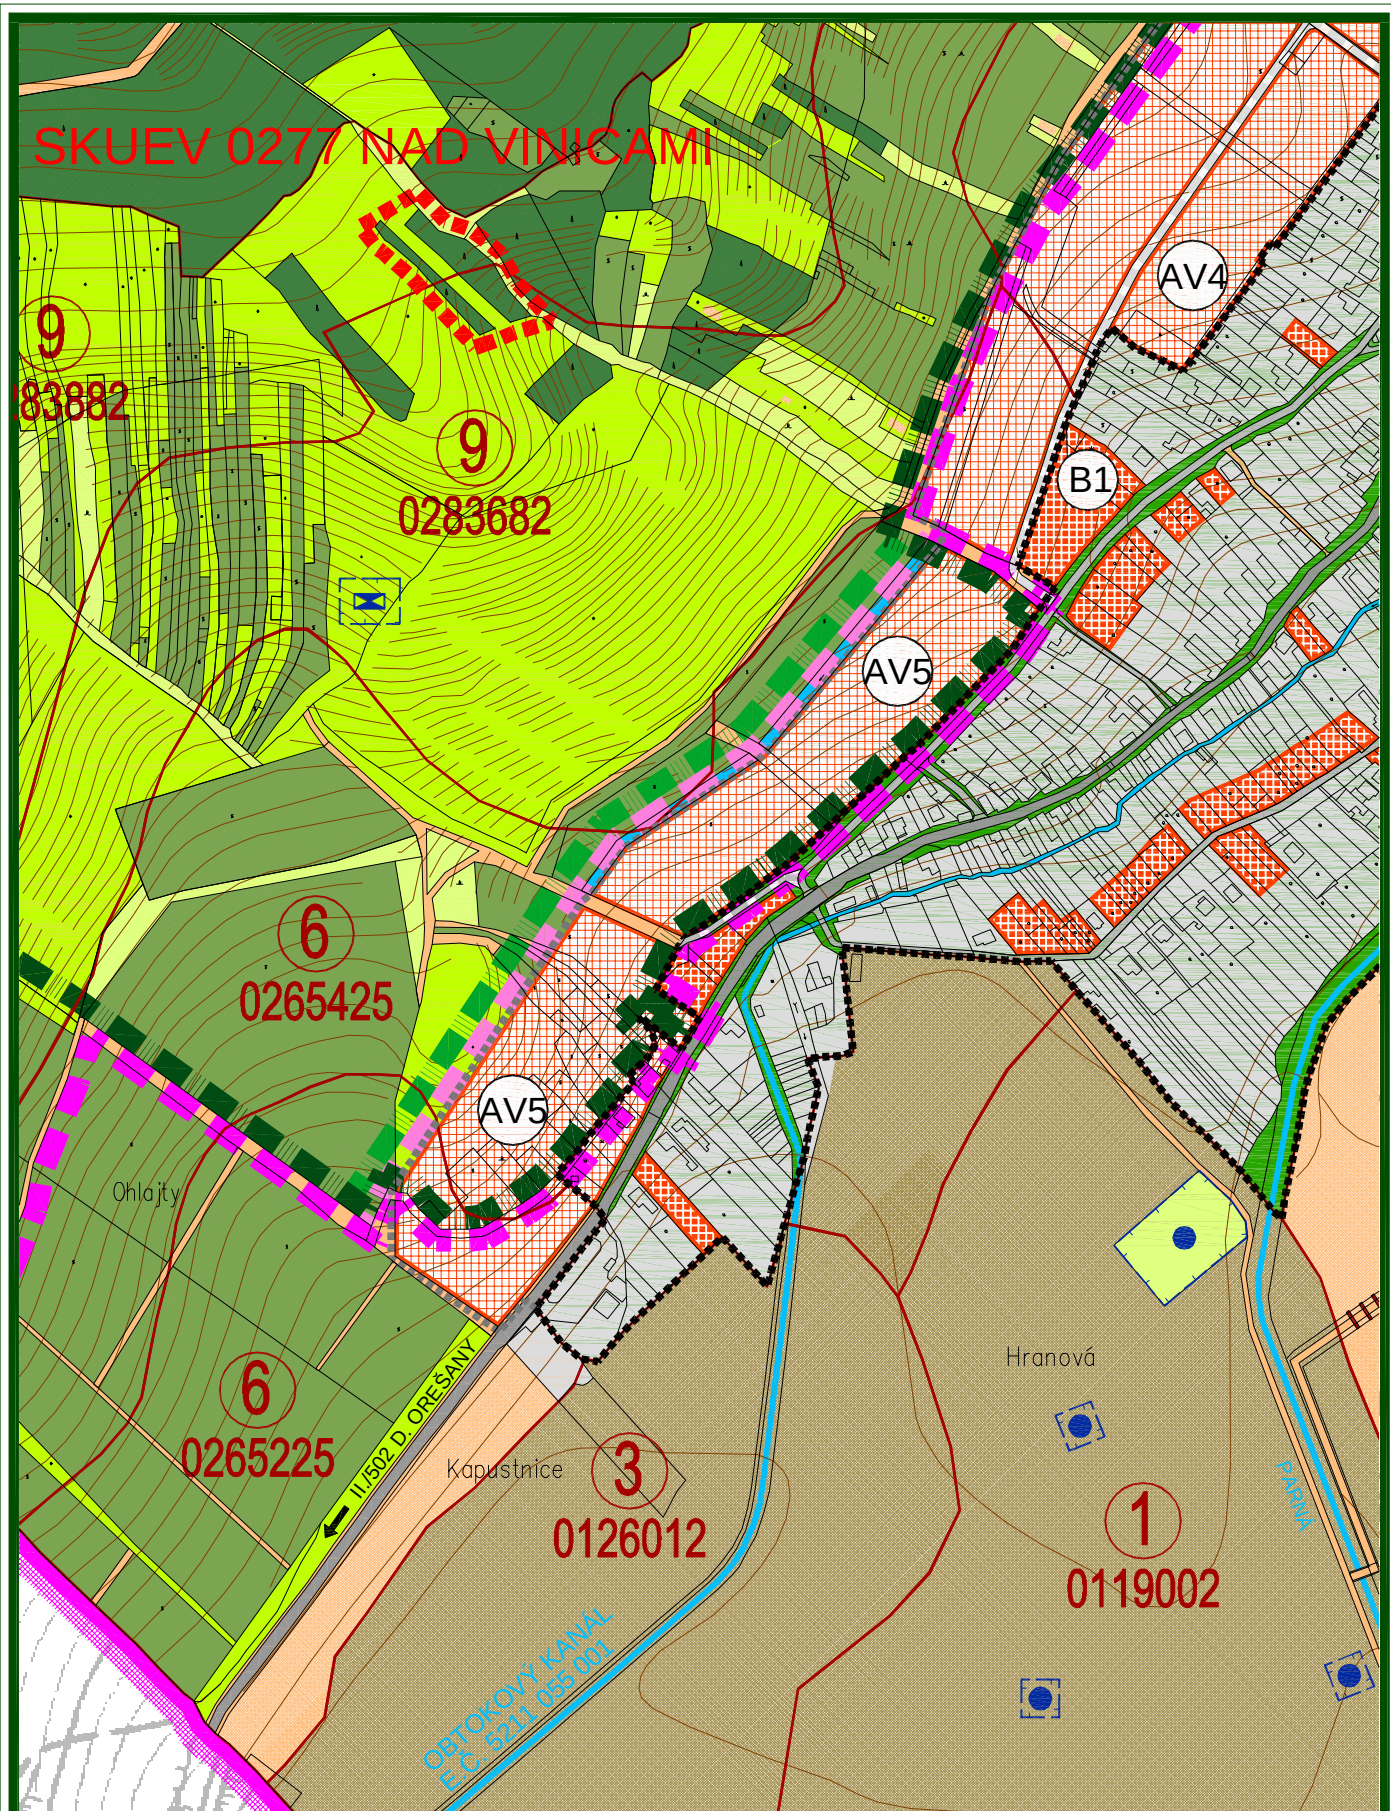

ÚPNO HORNÉ OREŠANY - ZMENY A DOPLNKY 01/2012


OBSAH :
PERSPEKTÍVNE POUŽITIE PPF NA
NEPOĽNOHOSPODÁRSKE ÚČELY

MIERKA :

1 : 5 000

Č. VÝKRESU :

07b-3

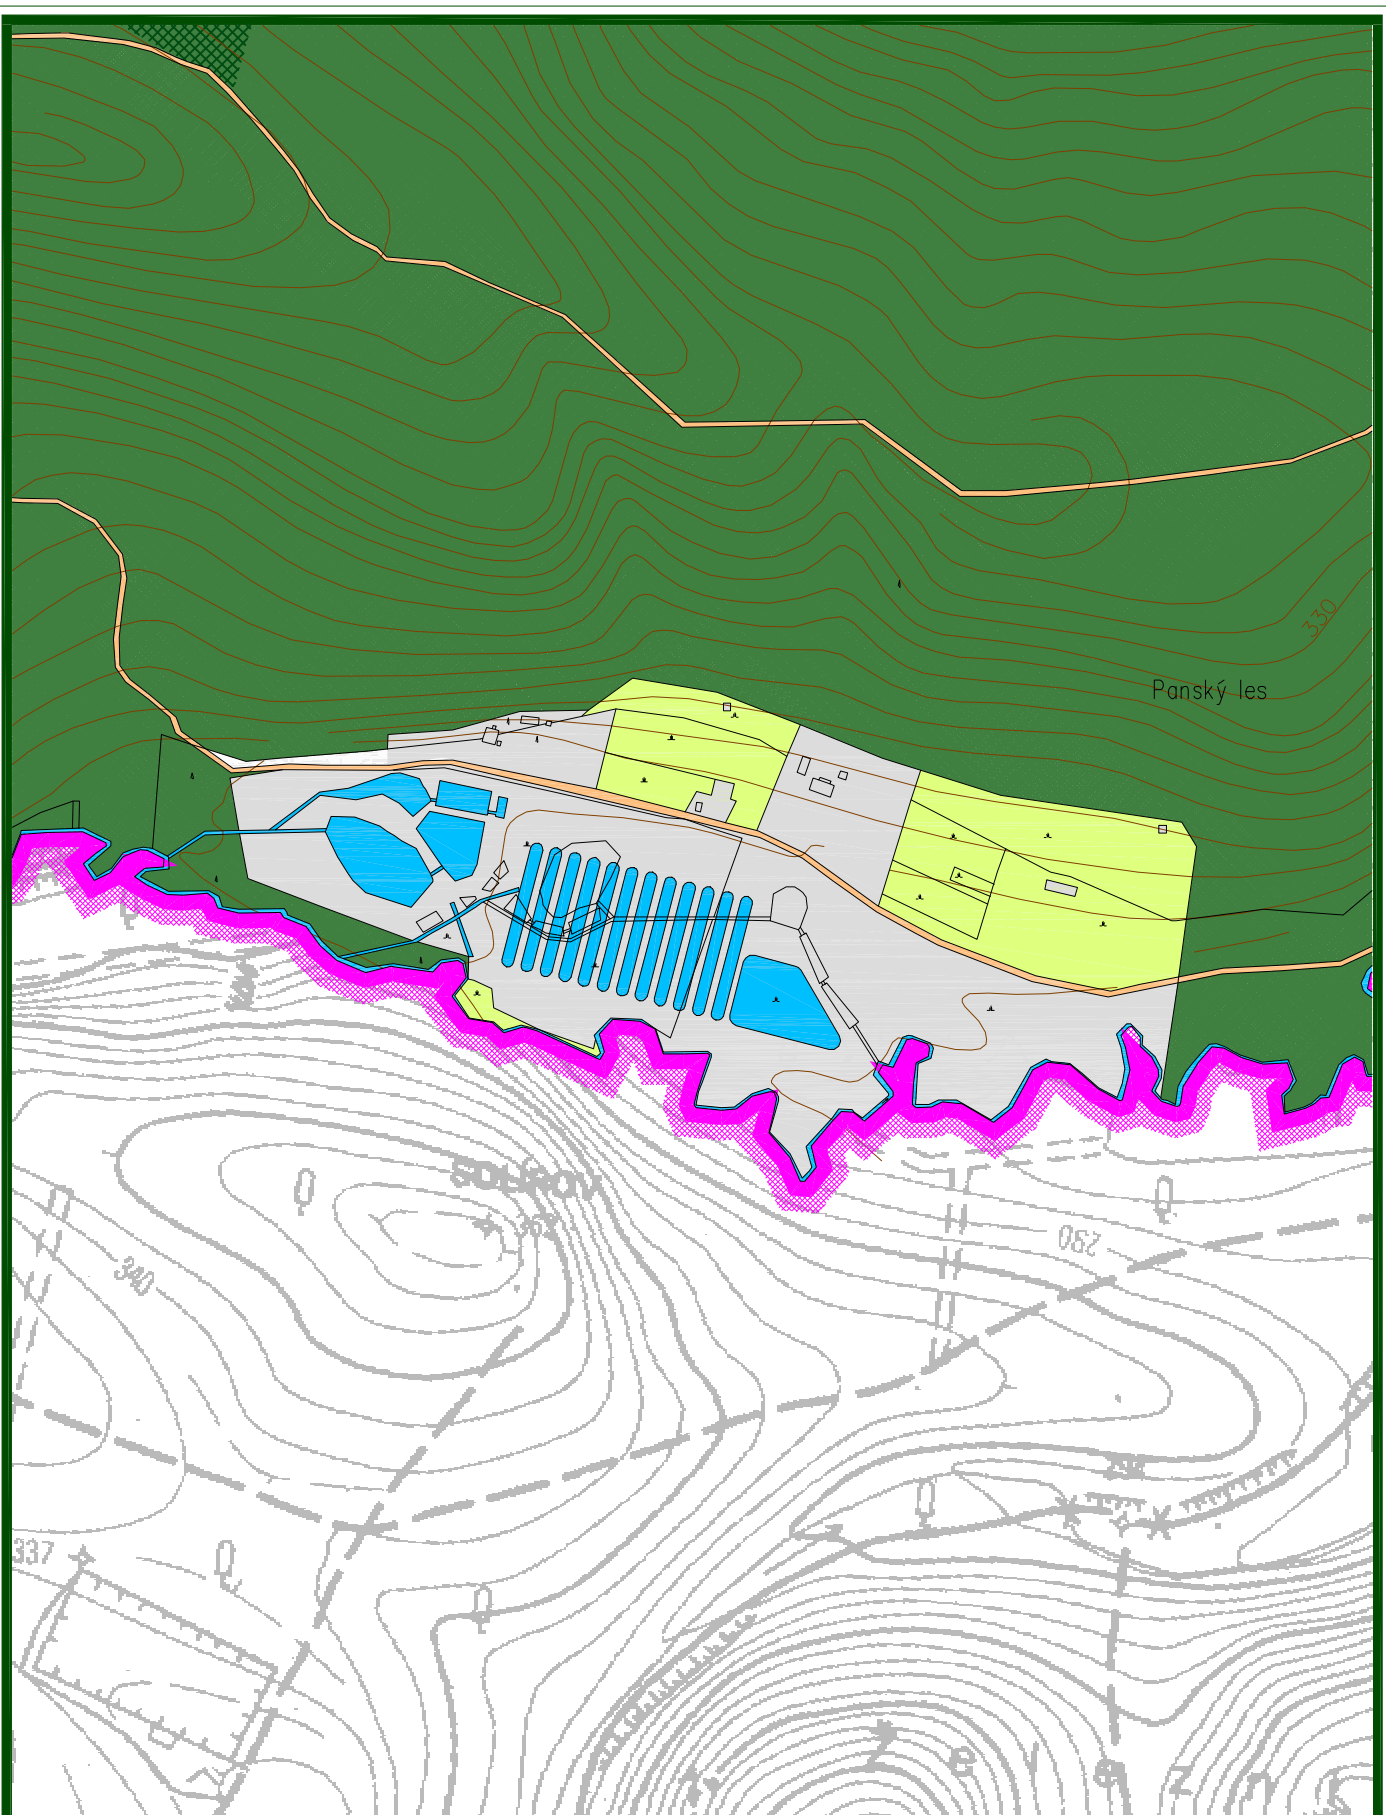

ÚPNO HORNÉ OREŠANY - ZMENY A DOPLNKY 01/2012


OBSAH :
PERSPEKTÍVNE POUŽITIE PPF NA
NEPOĽNOHOSPODÁRSKE ÚČELY

MIERKA :

1 : 5 000

Č. VÝKRESU :

07b-4

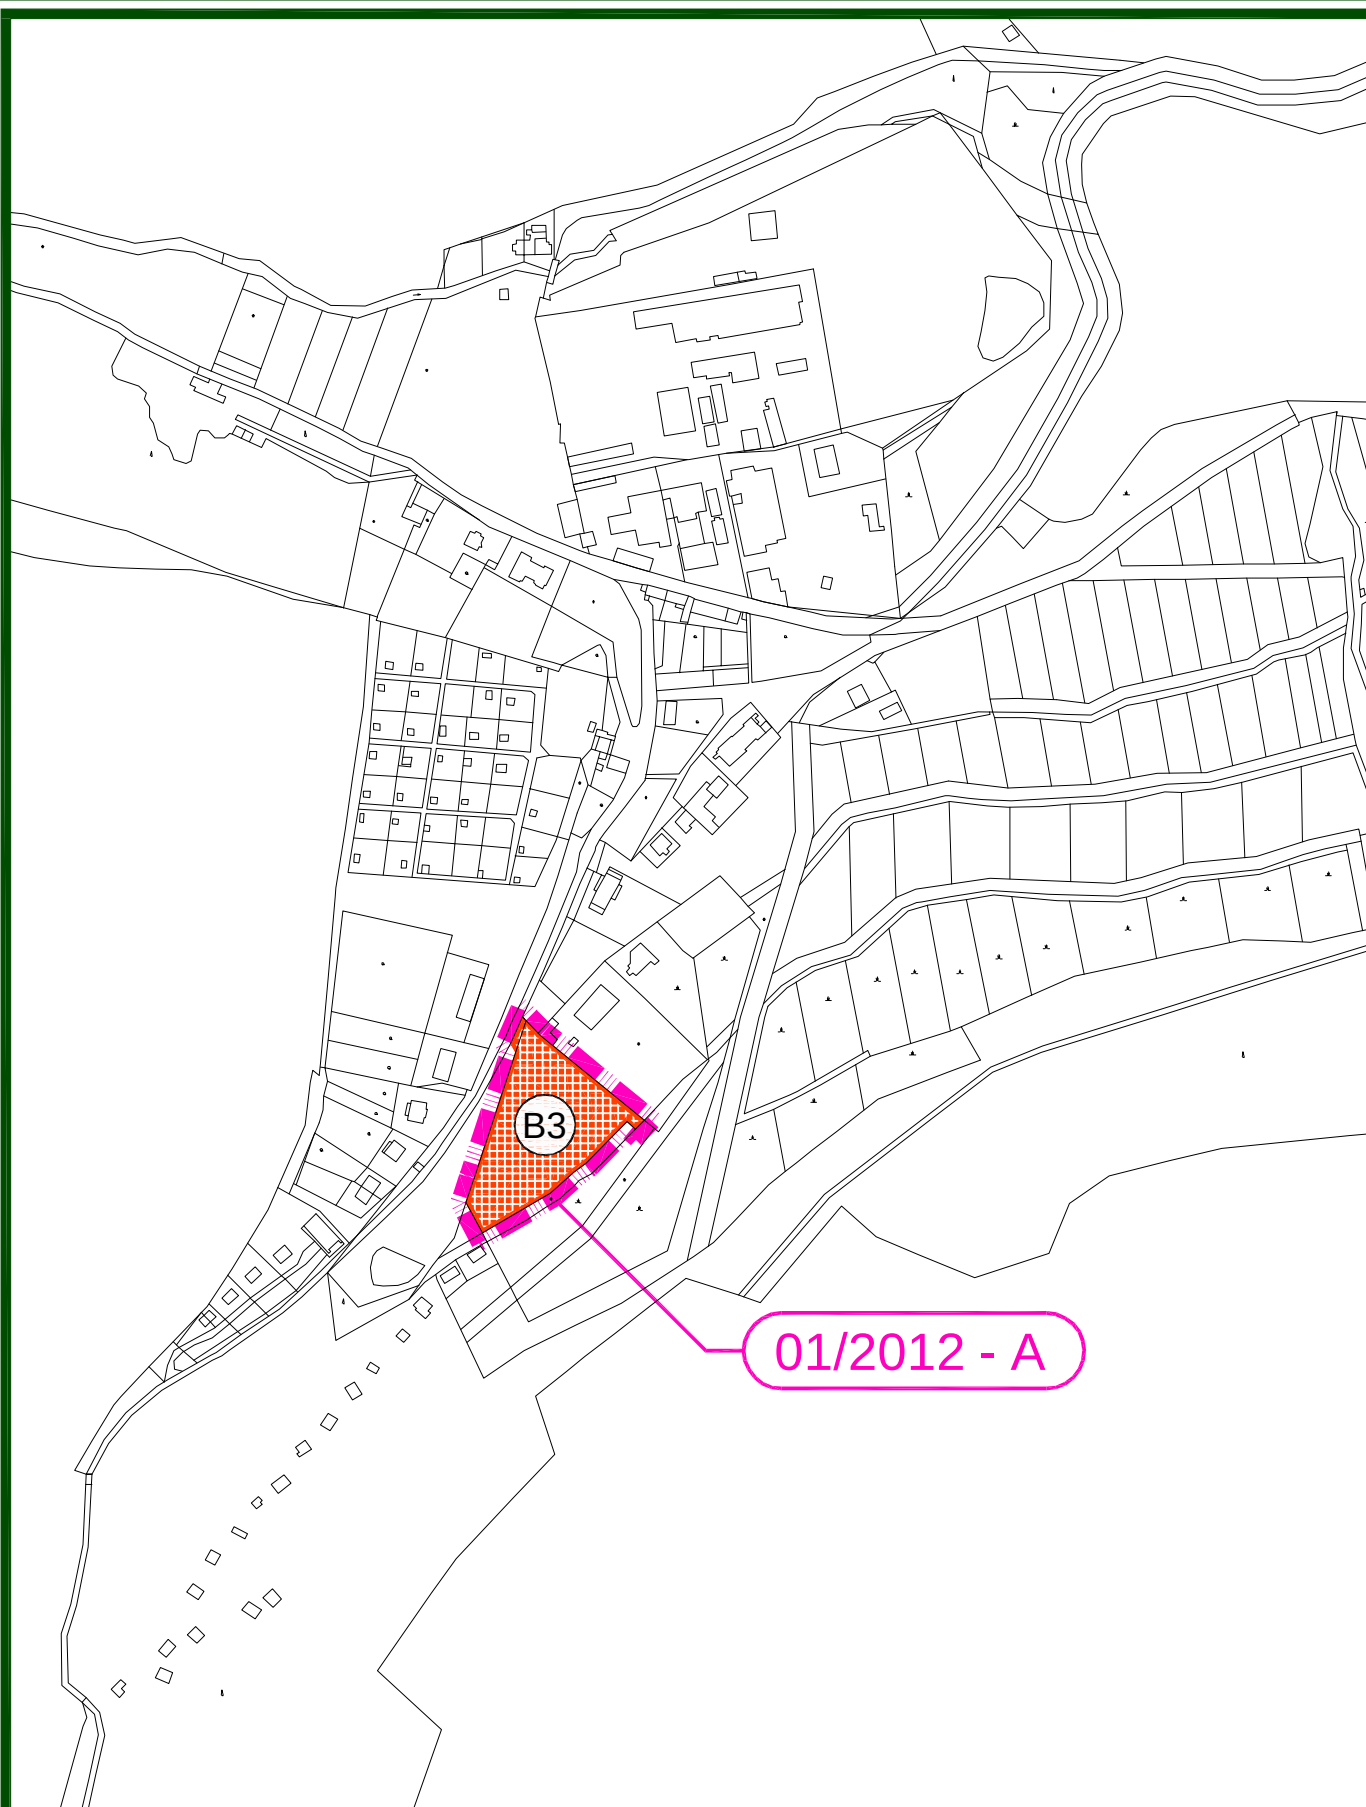

ÚPNO HORNÉ OREŠANY - ZMENY A DOPLNKY 01/2012


OBSAH :
PERSPEKTÍVNE POUŽITIE PPF NA
NEPOĽNOHOSPODÁRSKE ÚČELY

MIERKA :

1 : 5 000

Č. VÝKRESU :

07a-1

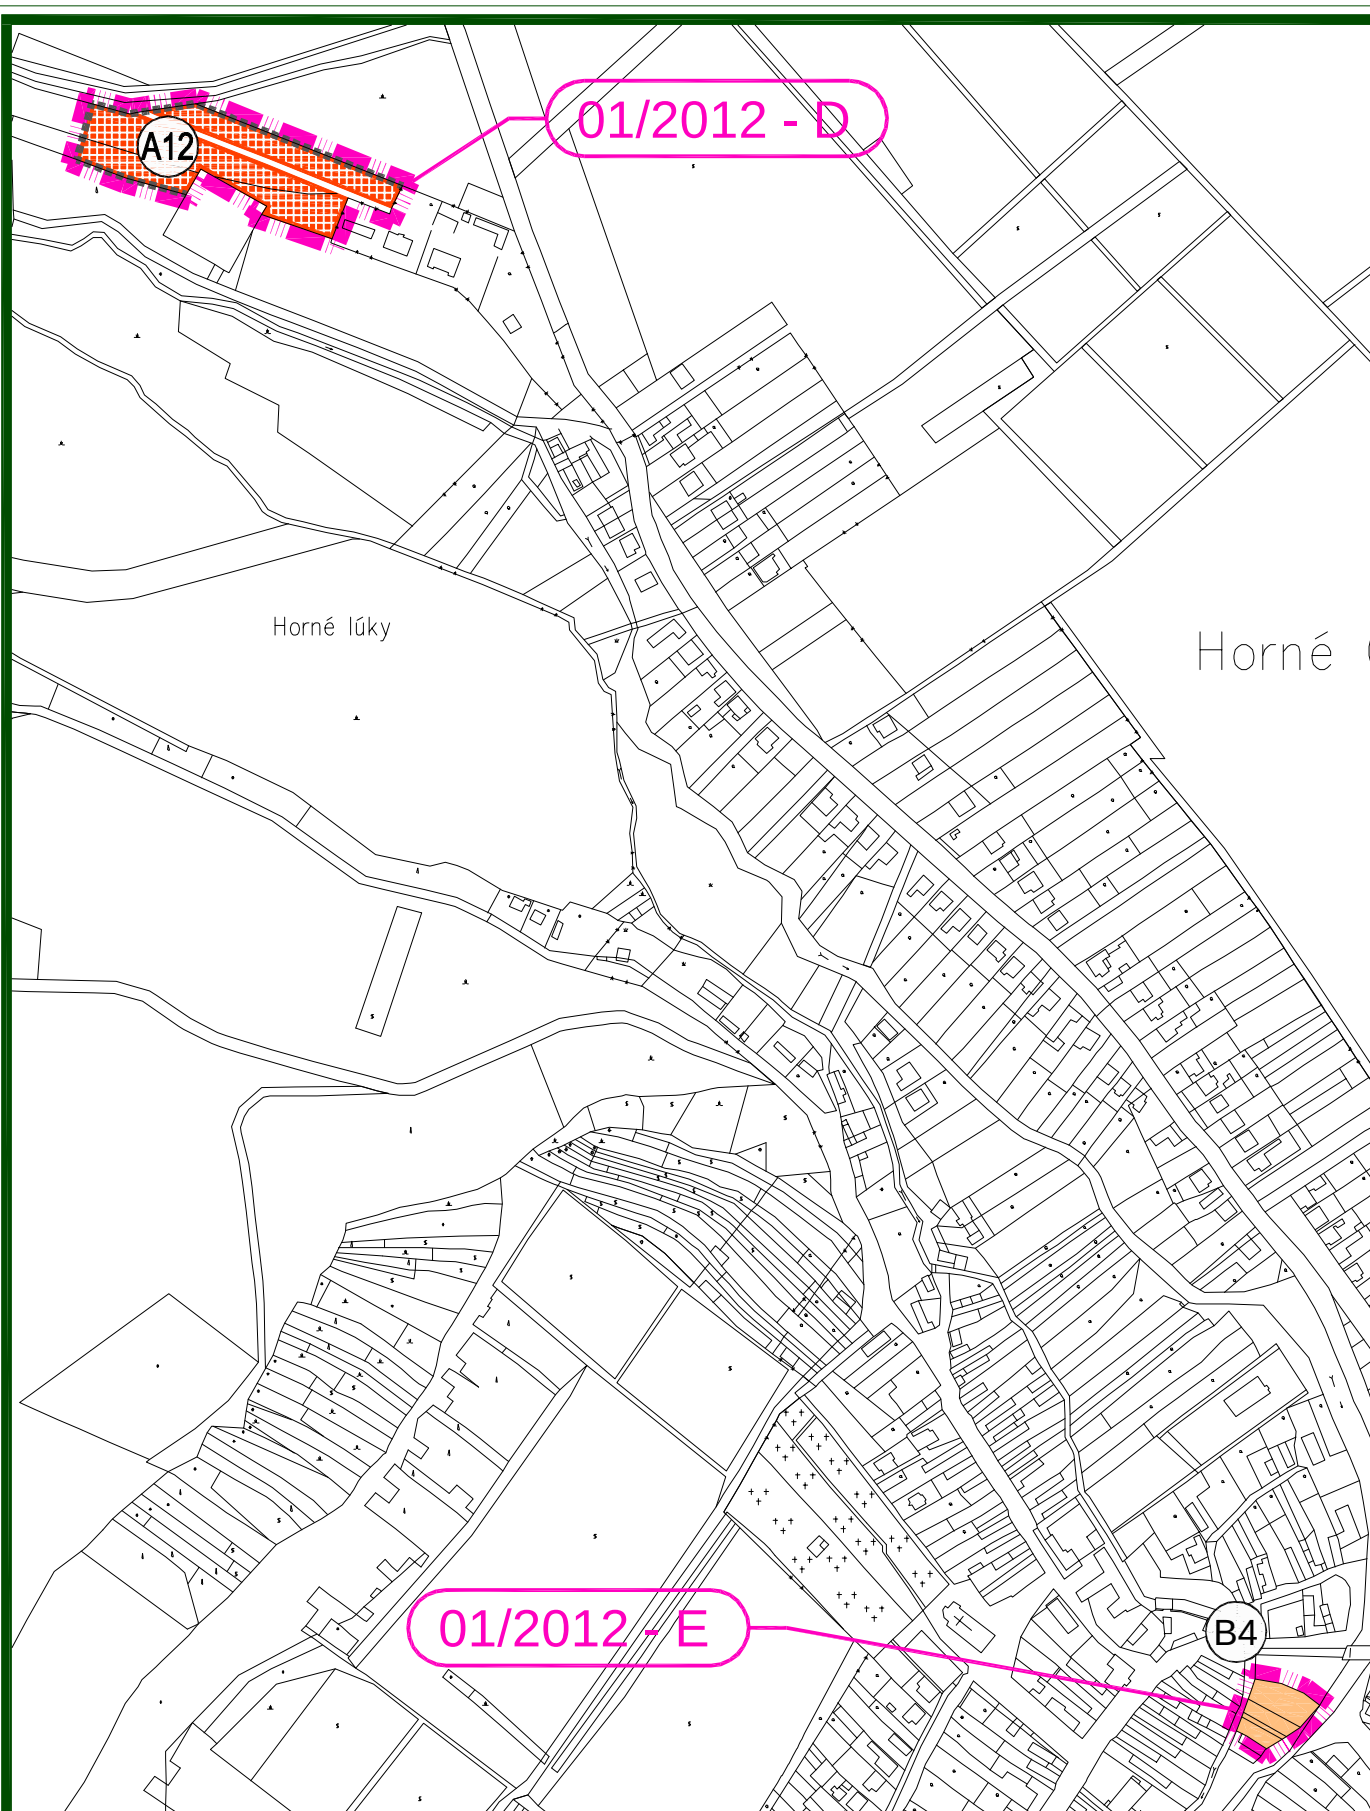

ÚPNO HORNÉ OREŠANY - ZMENY A DOPLNKY 01/2012


OBSAH :
PERSPEKTÍVNE POUŽITIE PPF NA
NEPOĽNOHOSPODÁRSKE ÚČELY

MIERKA :

1 : 5 000

Č. VÝKRESU :

07a-2

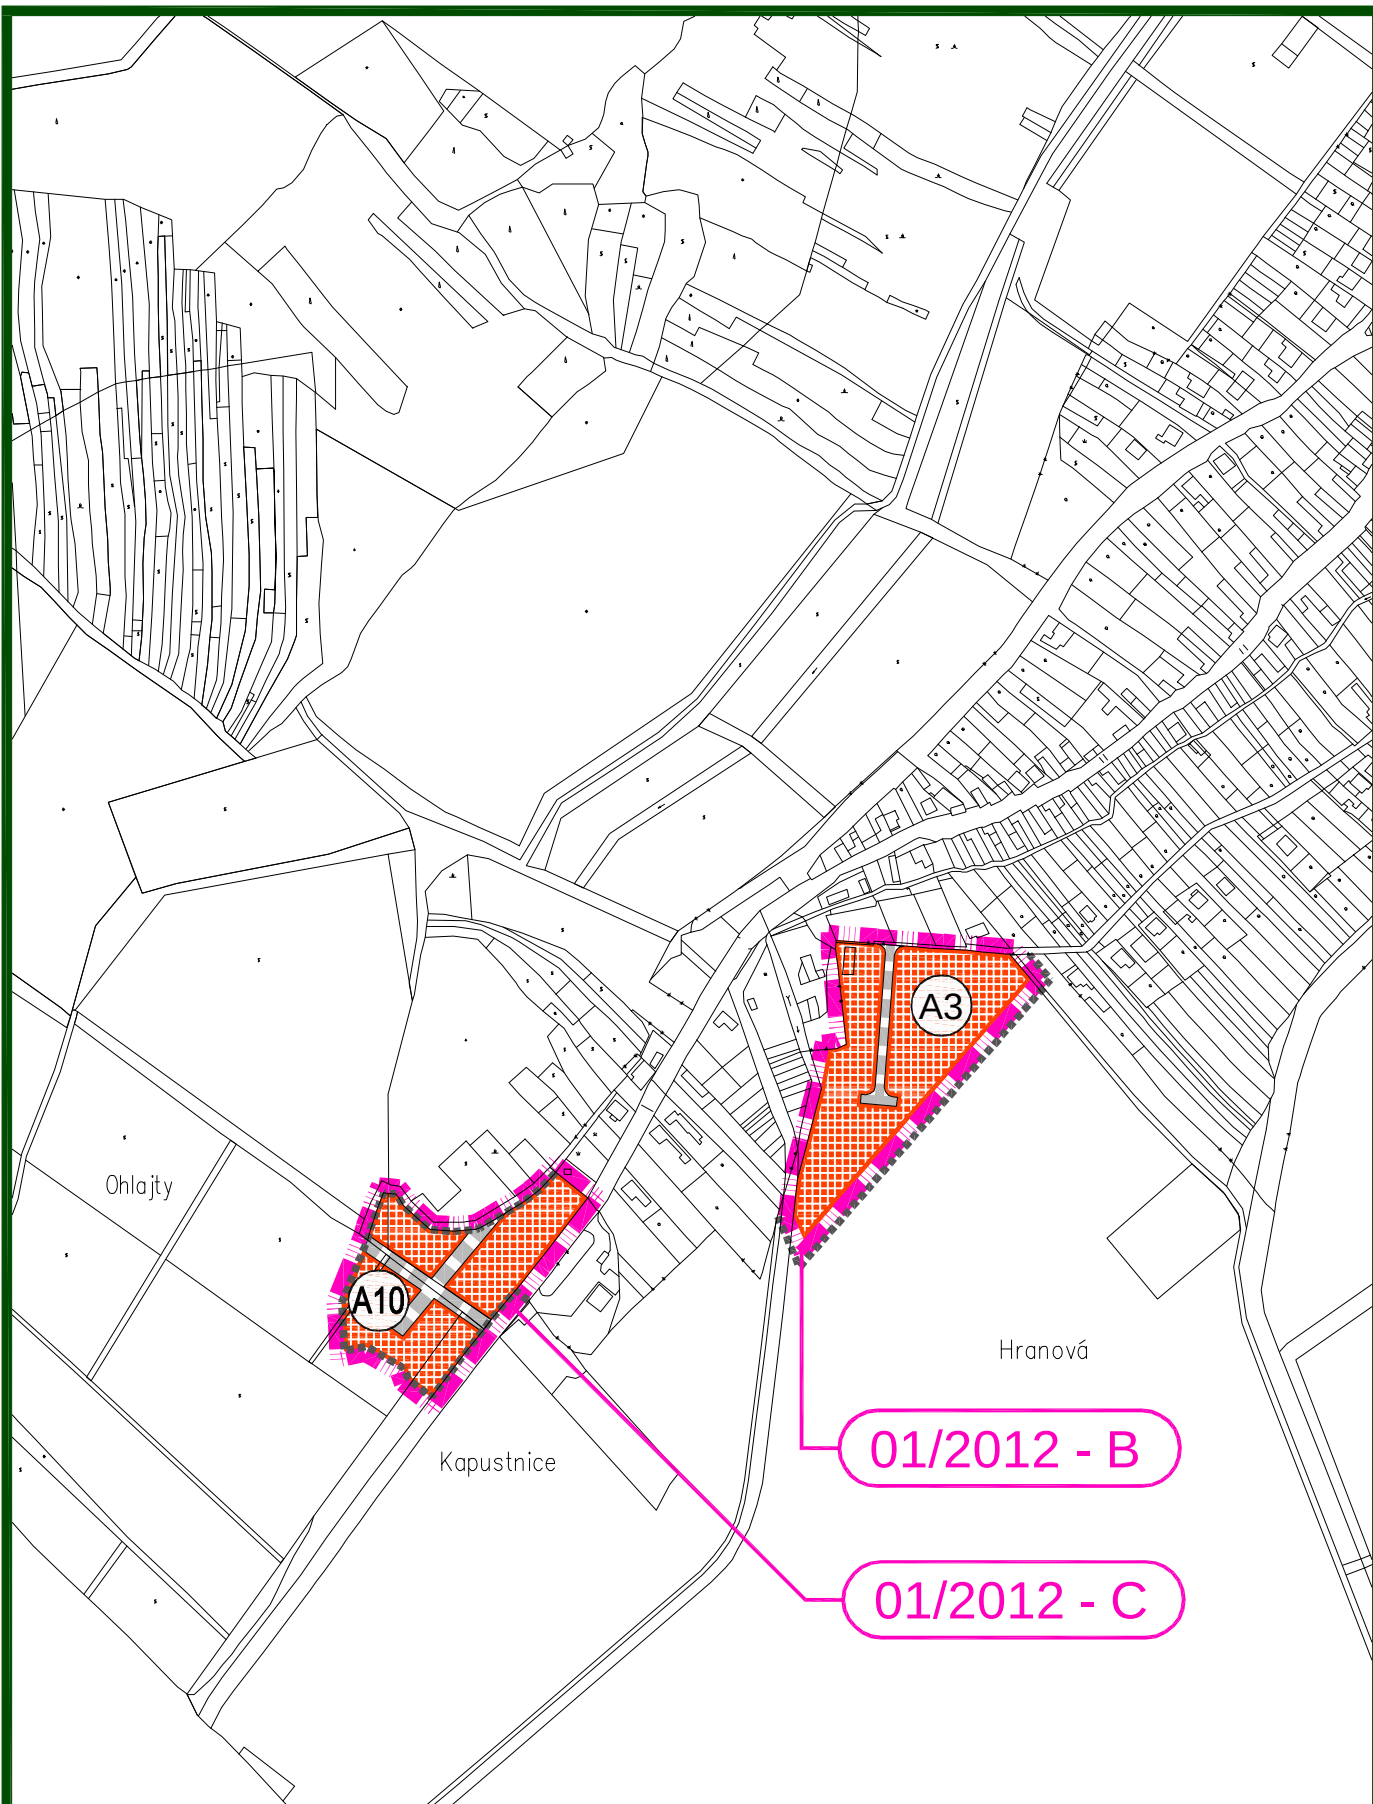

ÚPNO HORNÉ OREŠANY - ZMENY A DOPLNKY 01/2012


OBSAH :
PERSPEKTÍVNE POUŽITIE PPF NA
NEPOĽNOHOSPODÁRSKE ÚČELY

MIERKA :

1 : 5 000

Č. VÝKRESU :

07a-3

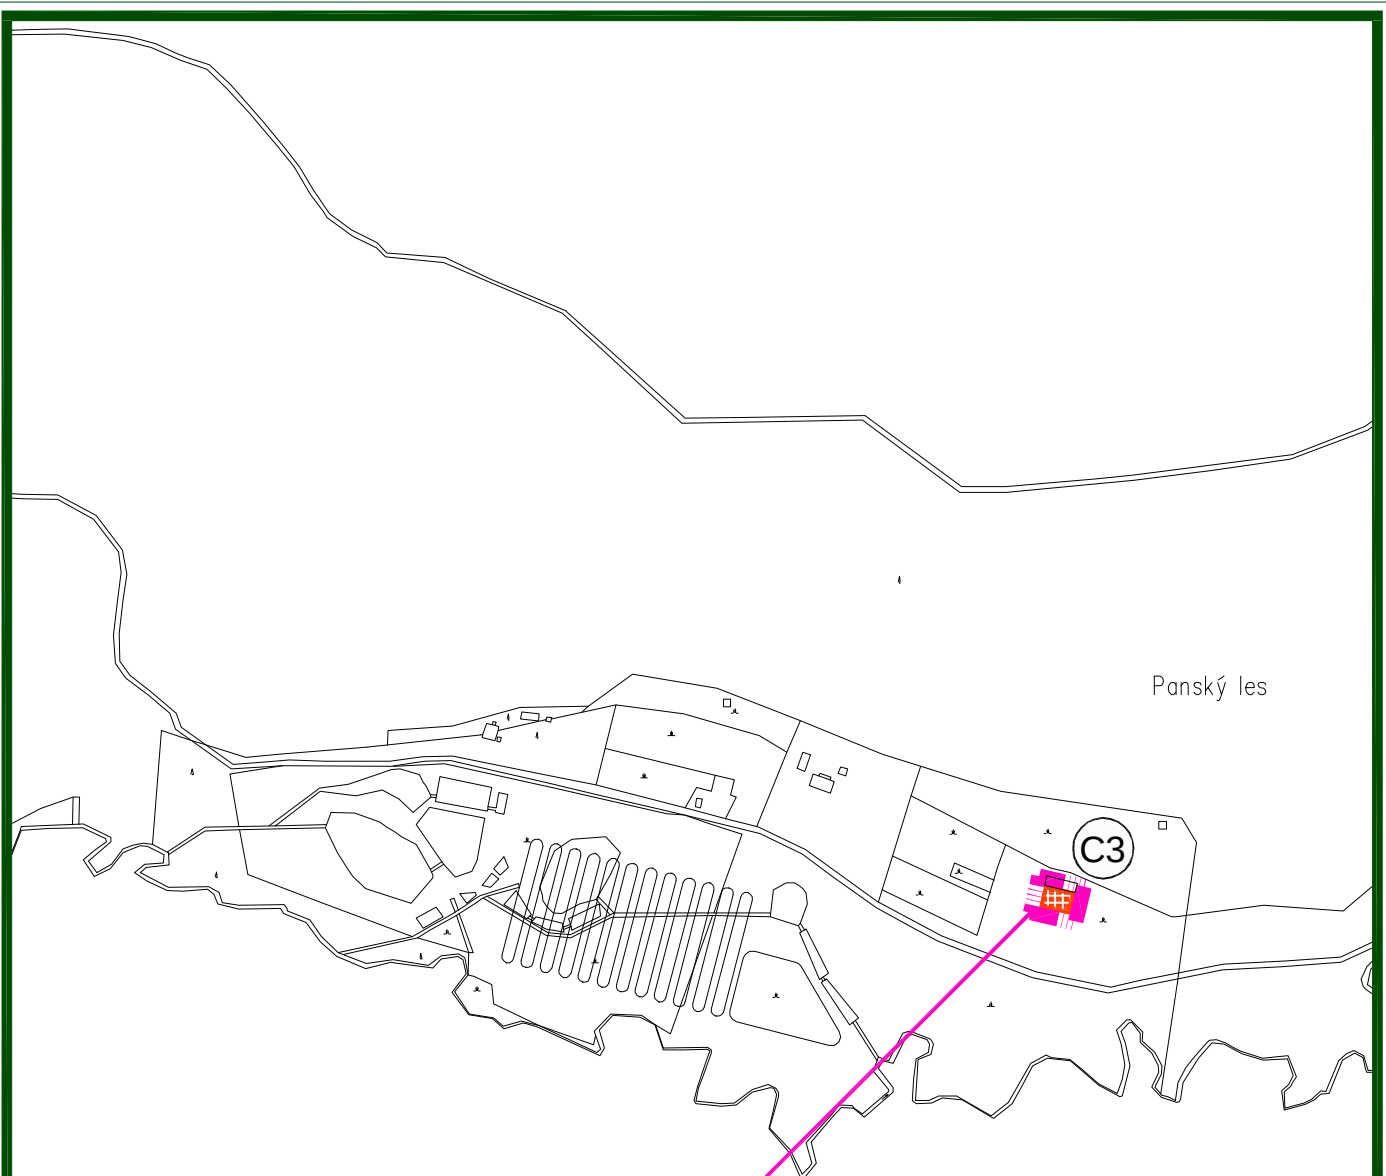

01/2012 - F

ÚPNO HORNÉ OREŠANY - ZMENY A DOPLNKY 01/2012

OBSAH :
PERSPEKTÍVNE POUŽITIE PPF NA
NEPOĽNOHOSPODÁRSKE ÚČELY

MIERKA :

1 : 5 000

Č. VÝKRESU :

07a-4

LEGENDA :

STAV	NÁVRH	VÝHLAD
		HRANICA KATASTRA OBCE HORNÉ OREŠANY
		HRANICA KATASTRA SUSEDNÝCH OBCÍ
		HRANICA ZASTAVANÉHO ÚZEMIA OBCE
		HRANICA CHKO MALÉ KARPATY
		HRANICA MALOPLOŠNÝCH CHRÁNENÝCH ÚZEMÍ
		HRANICA LOKALÍT EURÓPSKEHO VÝZNAMU
		HRANICA CHRÁNENÉHO VTÁČIEHO ÚZEMIA
<u>0171222</u>		HRANICA BPEJ A JEJ ČÍSLO
		SKUPINA BPEJ
		PLOCHY ORNEJ PôDY 4 NAJLEPŠÍCH BPEJ
		PLOCHY ORNEJ PôDY OSTATNÝCH BPEJ
		PLOCHY PREDPOKLADANÉHO ODŇATIA
		POLNOHOSPODÁRSKEJ PôDY
		FUNKČNÉ PLOCHY
		PLOCHY VEREJNEJ ZELENÉ - CINTORÍNY
		PLOCHY VEREJNEJ ZELENÉ
		PLOCHY VINÍC
		PLOCHY ZÁHRADKÁRSKEJ OSADY
		PLOCHY TRVALÝCH TRÁVNÝCH PORASTOV
		PLOCHY NELESNEJ DREVINOVEJ VEGETÁCIE
		PLOCHY HOSPODÁRSKÝCH LESOV
		PLOCHY OCHRANNÝCH LESOV
		PLOCHY LESOV OSOBITNÉHO URČENIA
		LÍNIOVÁ ZELEŇ
		LÍNIOVÁ ZELEŇ PôDOOCHRANNÁ
		VODNÉ PLOCHY A TOKY
		ZEMNÝ VODOJEM
		VODNÉ ZDROJE, PRAMENE A ICH OCHRAN. PÁSMA
		CESTY II. A III. TRIEDY
		KOMUNIKÁCIE ÚČELOVÉ A MIESTNEHO VÝZNAMU
		POLNÉ A LESNÉ CESTY, KOMUNIKÁCIE PRE PEŠÍCH
		LOKALITA OHROZENÁ ZOSUVOM PôDY
		OZNAČENIE ROZVOJOVÝCH LOKALÍT
		ZMENA FUNKCIE JESTVUJÚCICH PLÔCH

ÚPNO HORNÉ OREŠANY - ZMENY A DOPLNKY 01/2012

OBSAH :
PERSPEKTÍVNE POUŽITIE PPF NA
NEPOLNOHOSPODÁRSKE ÚČELY

MIERKA :

1 : 5 000

Č. VÝKRESU :

07c