

LEGENDA - ZMENY A DOPLNKY 03/2020 :





Poradové číslo	Označenie lokality	Popis
01	A2	Pod Všivavcom - I - plochy rodinných domov - návrh rozšírenia existujúcej lokality
02	A9	Pod Všivavcom - II - plochy rodinných domov - návrh rozšírenia existujúcej lokality
03	A19	Hranová - II - plochy rodinných domov - návrh
04	A20	Záhrady Majdánske - plochy rodinných domov - návrh
05	A21	Majdánske - plochy rodinných domov - návrh
06	A22	Horné záhumnie - II - plochy rodinných domov - návrh
07	E4	Horné pole - II - plochy výroby, skladov a technickej vybavenosti - návrh
08	F1	Ohlajty - plochy agroturistiky - návrh
09	G1	Hranová - I - plochy zberných dvorov - zmena funkcie z plochy rodinných domov
10	-	Lošonský háj Demontáž vzdušného vedenia VN, vybudovanie káblových rozvodov VN
11	-	Vodohospodárske opatrenia na toku Parná a Orešiansky náhon Vodozadržné opatrenia v lokalite Majdán, v extraviláne a v intraviláne obce
12	-	Posun zvislého dopravného značenia - začiatok a koniec obce

 HRANICA RIEŠENÝCH LOKALÍT - ZMENY A DOPLNKY 03/2020

02a - NÁLOŽKA - ÚPNO HORNÉ OREŠANY - ZMENY A DOPLNKY 03/2020

02b - PODKLAD - ÚPNO HORNÉ OREŠANY DOPLNENÝ O ZMENY A DOPLNKY 01/2012 A 02/2016

02c - LEGENDA

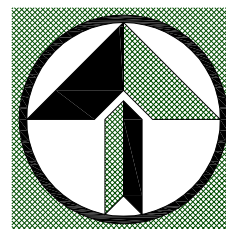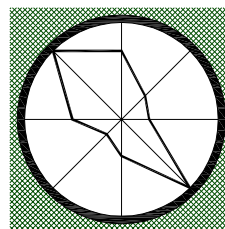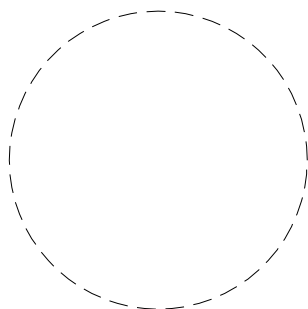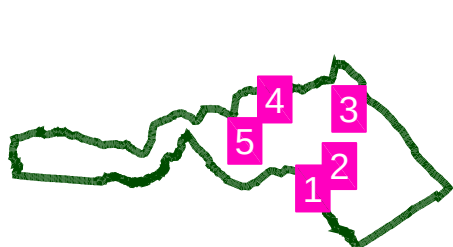

ÚPNO HORNÉ OREŠANY - ZMENY A DOPLNKY 03/2020

OBSAH :
KOMPLEXNÉ PRIESTOROVÉ USPORIADANIE
A FUNKČNÉ VYUŽITIE ÚZEMIA

MIERKA :
1 : 5 000

Č. VÝKRESU :
02

11

F1

08

F1

A22

ÚPNO HORNÉ OREŠANY - ZMENY A DOPLNKY 03/2020


OBSAH:
KOMPLEXNÉ PRIESTOROVÉ USPORIADANIE
A FUNKČNÉ VYUŽITIE ÚZEMIA

MIERKA :

1 : 5 000

Č. VÝKRESU :

02a-1

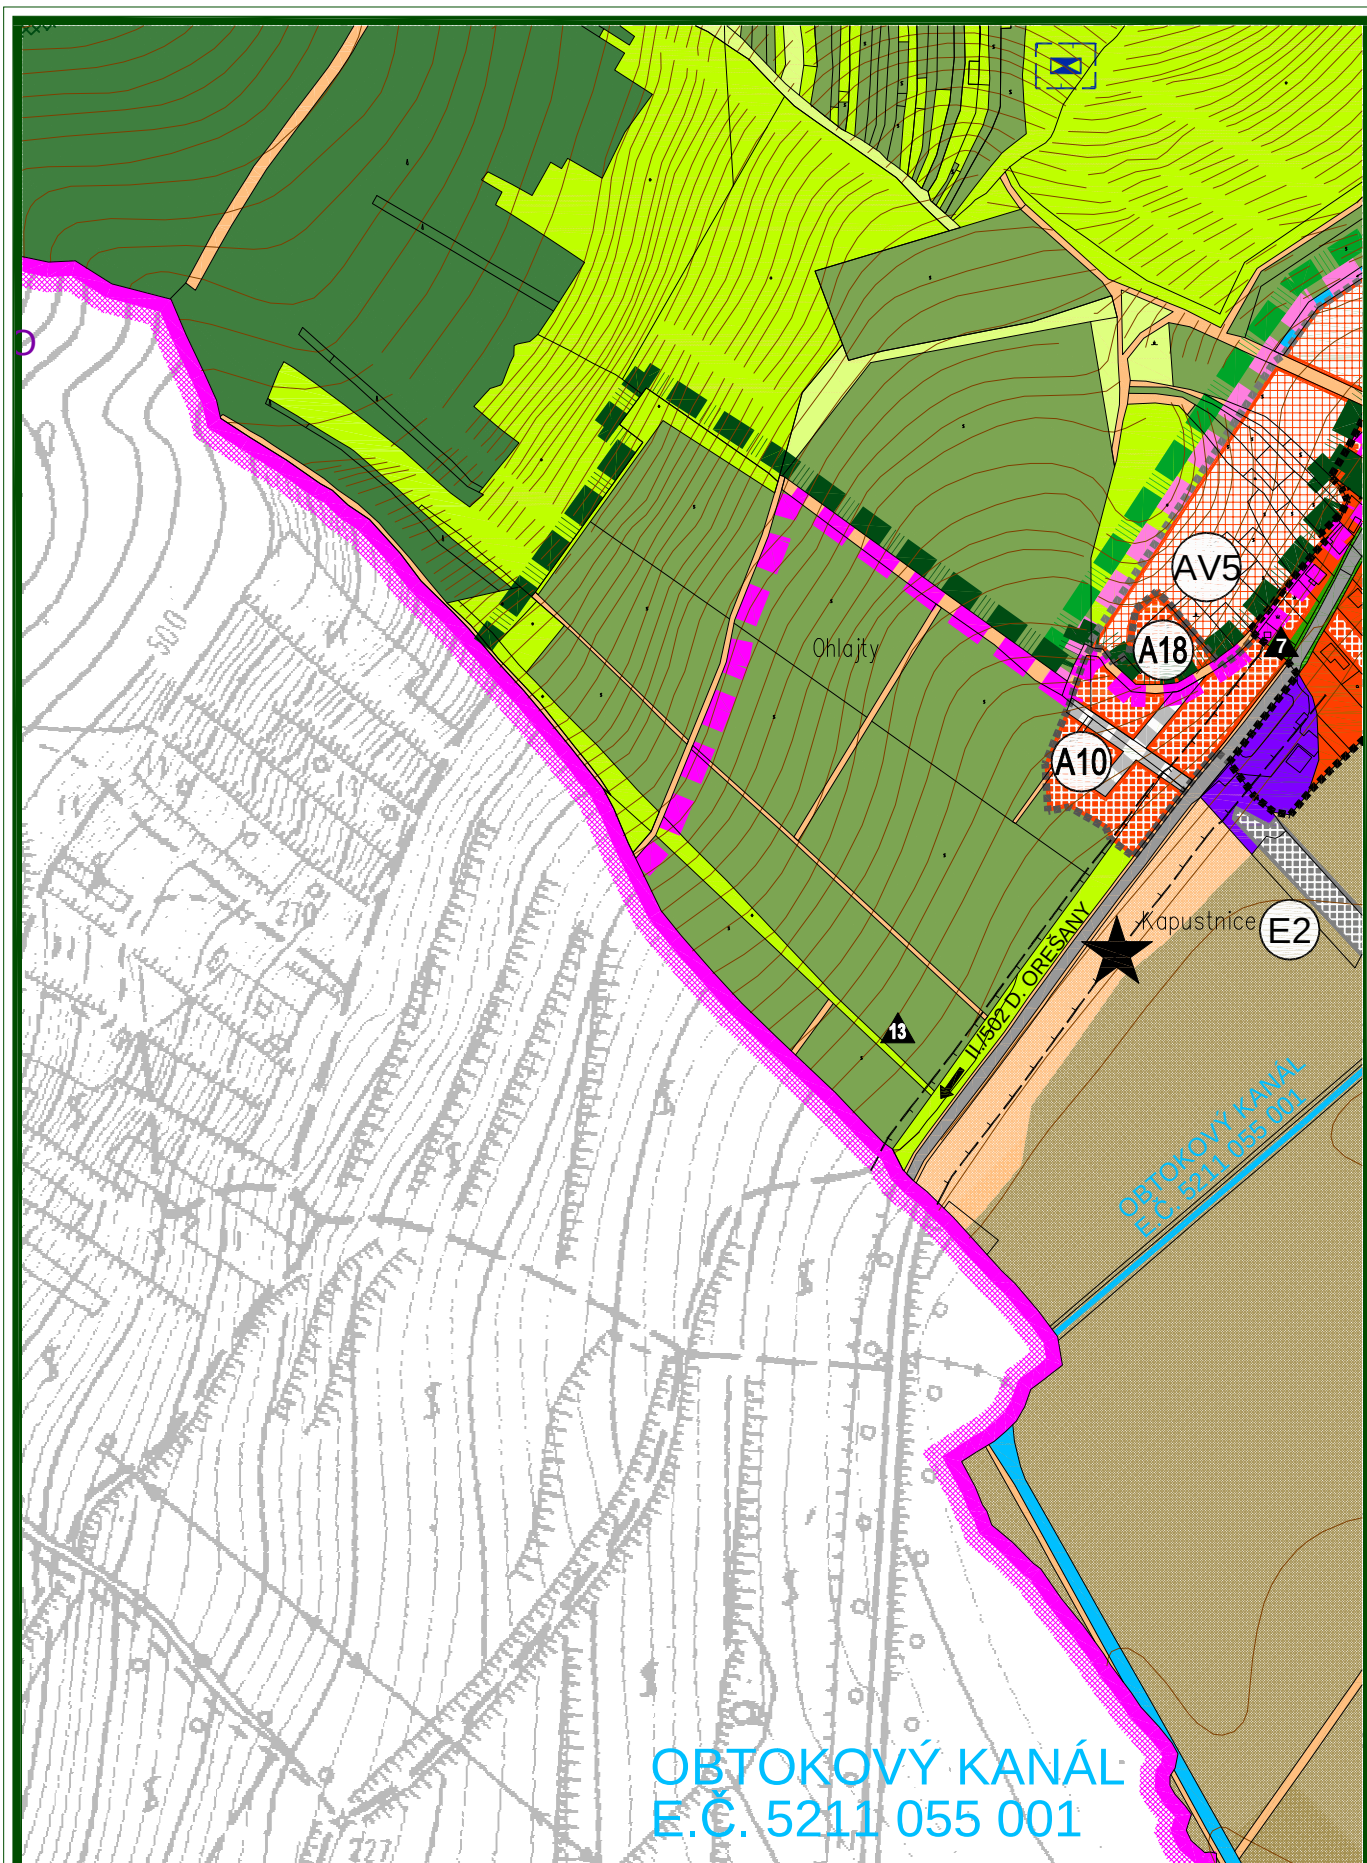

ÚPNO HORNÉ OREŠANY - ZMENY A DOPLNKY 03/2020


OBSAH:
KOMPLEXNÉ PRIESTOROVÉ USPORIADANIE
A FUNKČNÉ VYUŽITIE ÚZEMIA

MIERKA:

1 : 5 000

Č. VÝKRESU:

02b-1

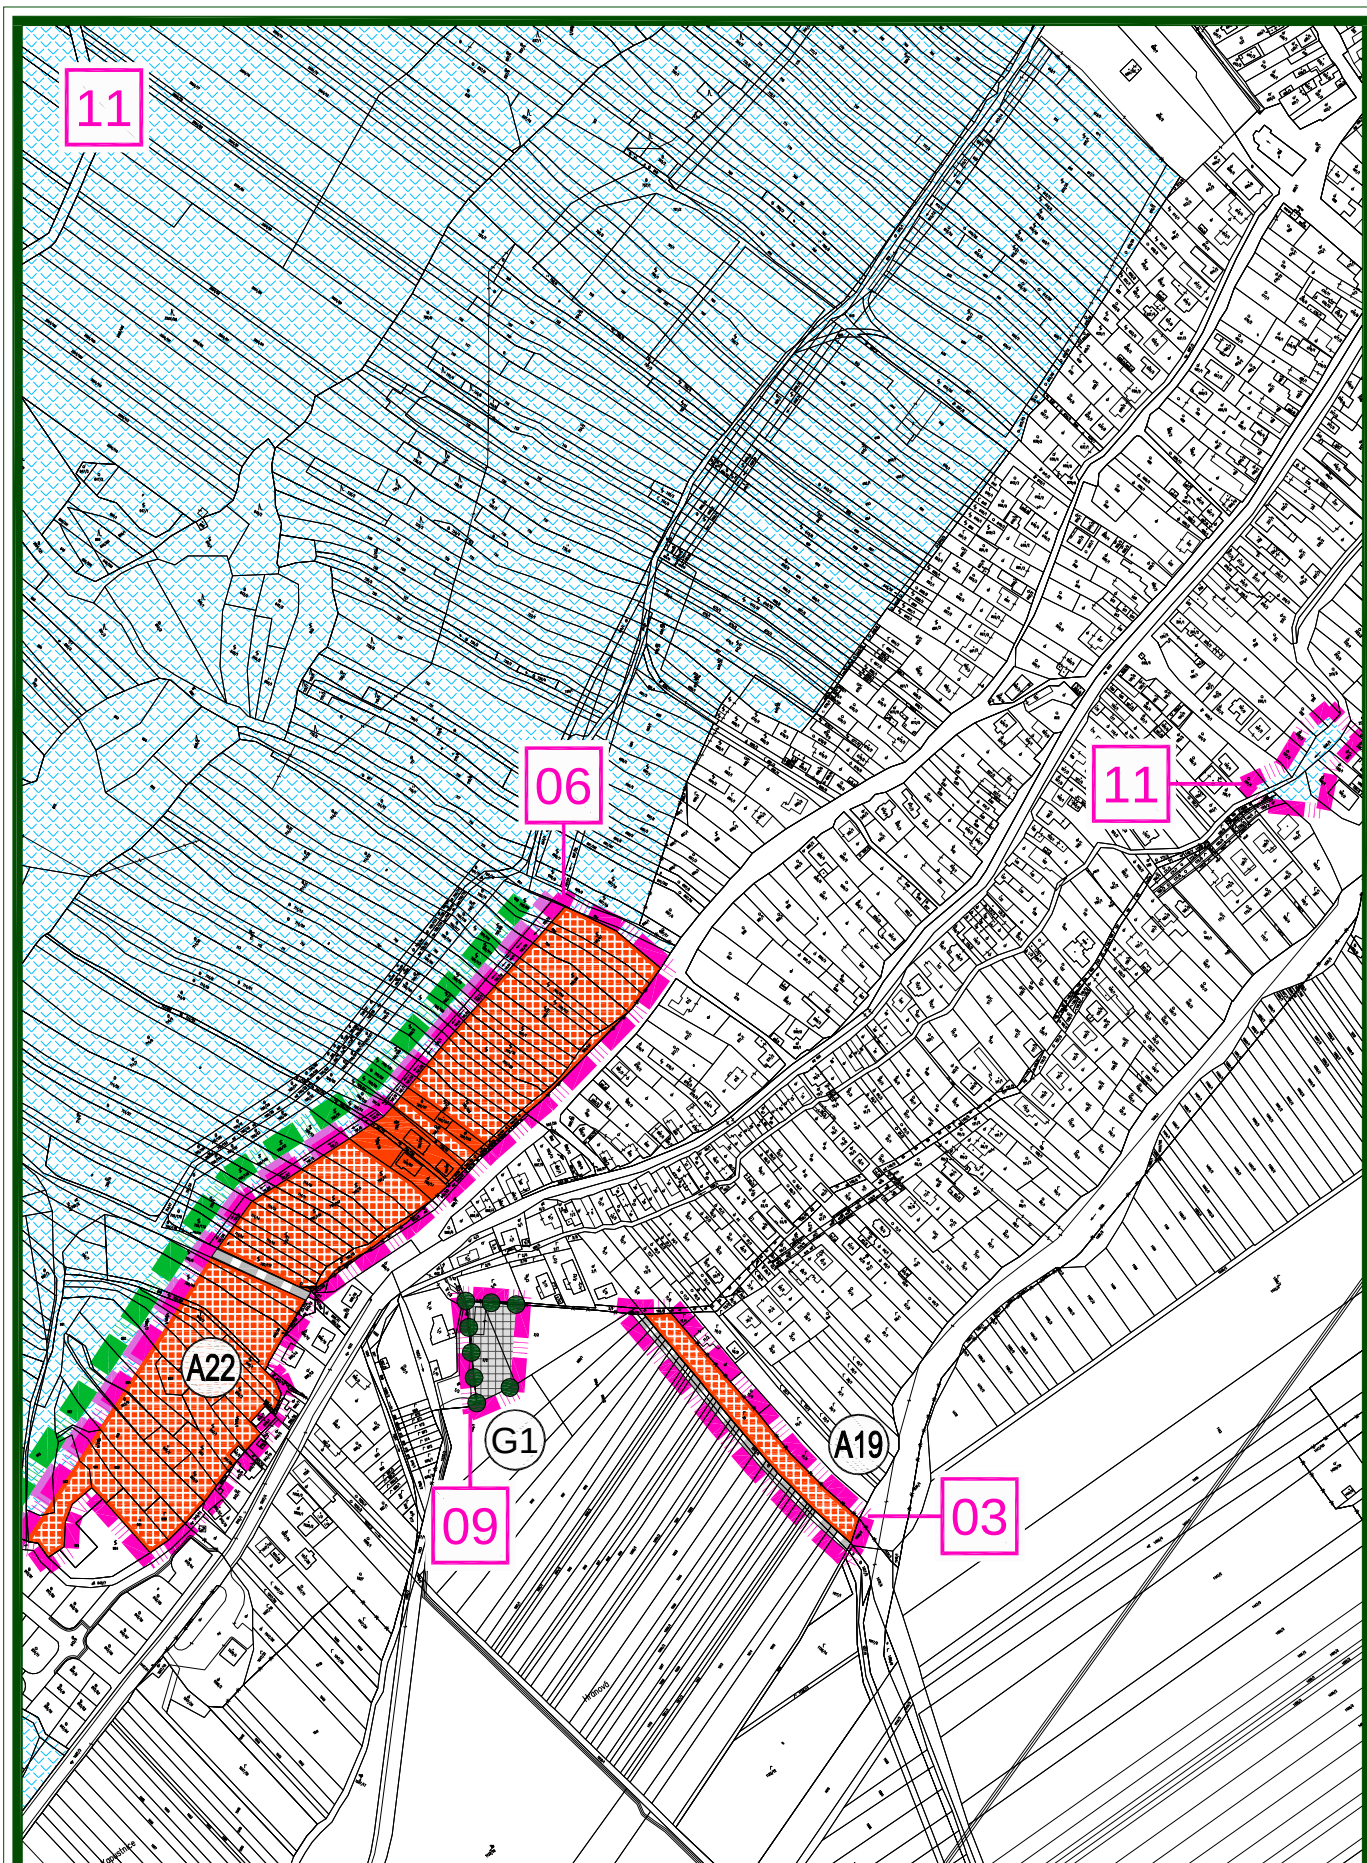

ÚPNO HORNÉ OREŠANY - ZMENY A DOPLNKY 03/2020


OBSAH:
KOMPLEXNÉ PRIESTOROVÉ USPORIADANIE
A FUNKČNÉ VYUŽITIE ÚZEMIA

MIERKA :

1 : 5 000

Č. VÝKRESU :

02a-2

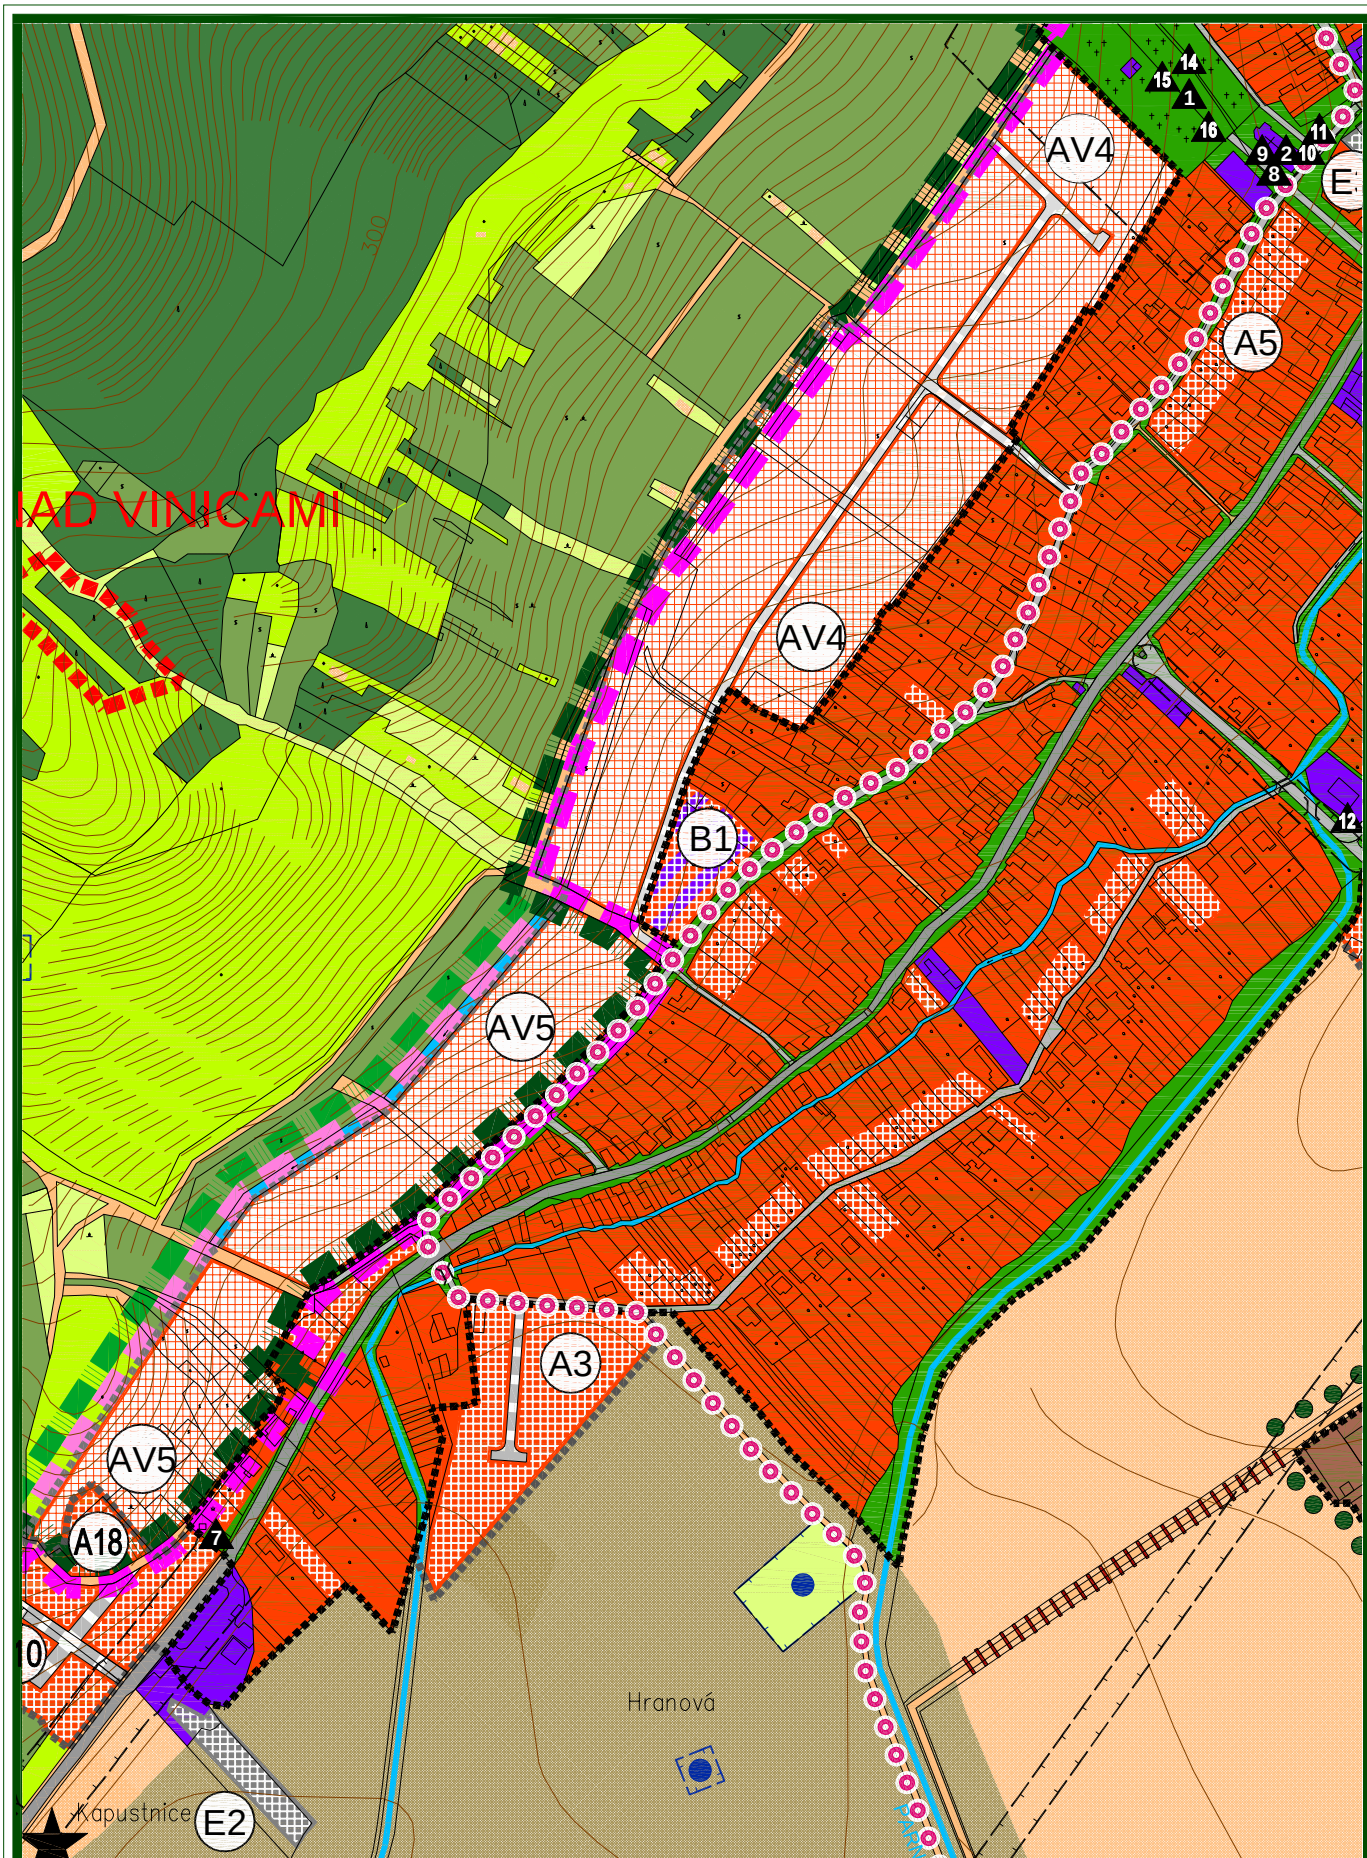


ÚPNO HORNÉ OREŠANY - ZMENY A DOPLNKY 03/2020

OBSAH:
KOMPLEXNÉ PRIESTOROVÉ USPORIADANIE
A FUNKČNÉ VYUŽITIE ÚZEMIA

MIERKA:
1 : 5 000

Č. VÝKRESU:

02b-2

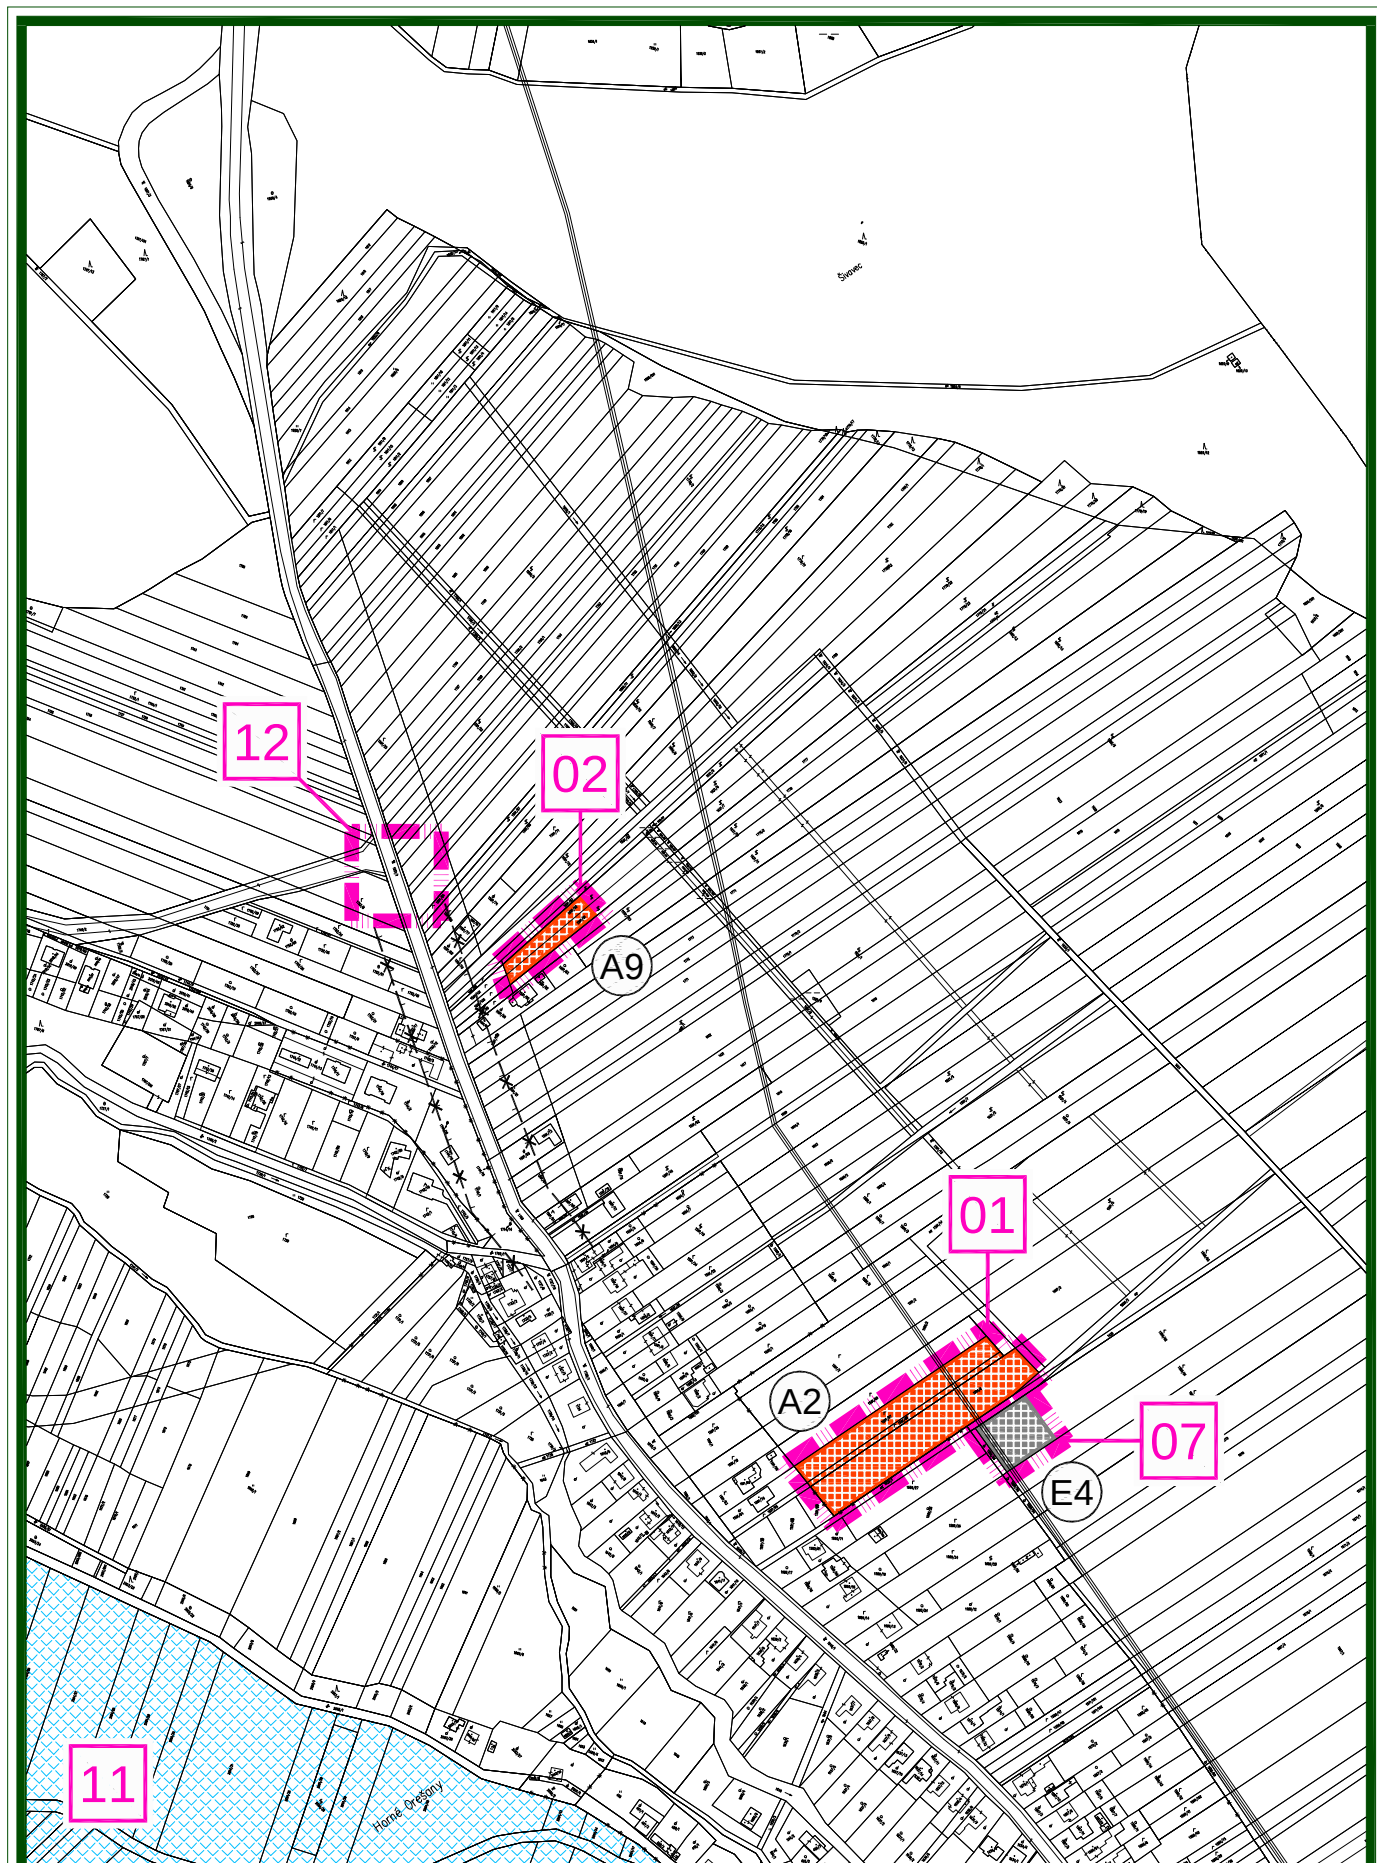

ÚPNO HORNÉ OREŠANY - ZMENY A DOPLNKY 03/2020


OBSAH:
KOMPLEXNÉ PRIESTOROVÉ USPORIADANIE
A FUNKČNÉ VYUŽITIE ÚZEMIA

MIERKA:

1 : 5 000

Č. VÝKRESU:

02a-3

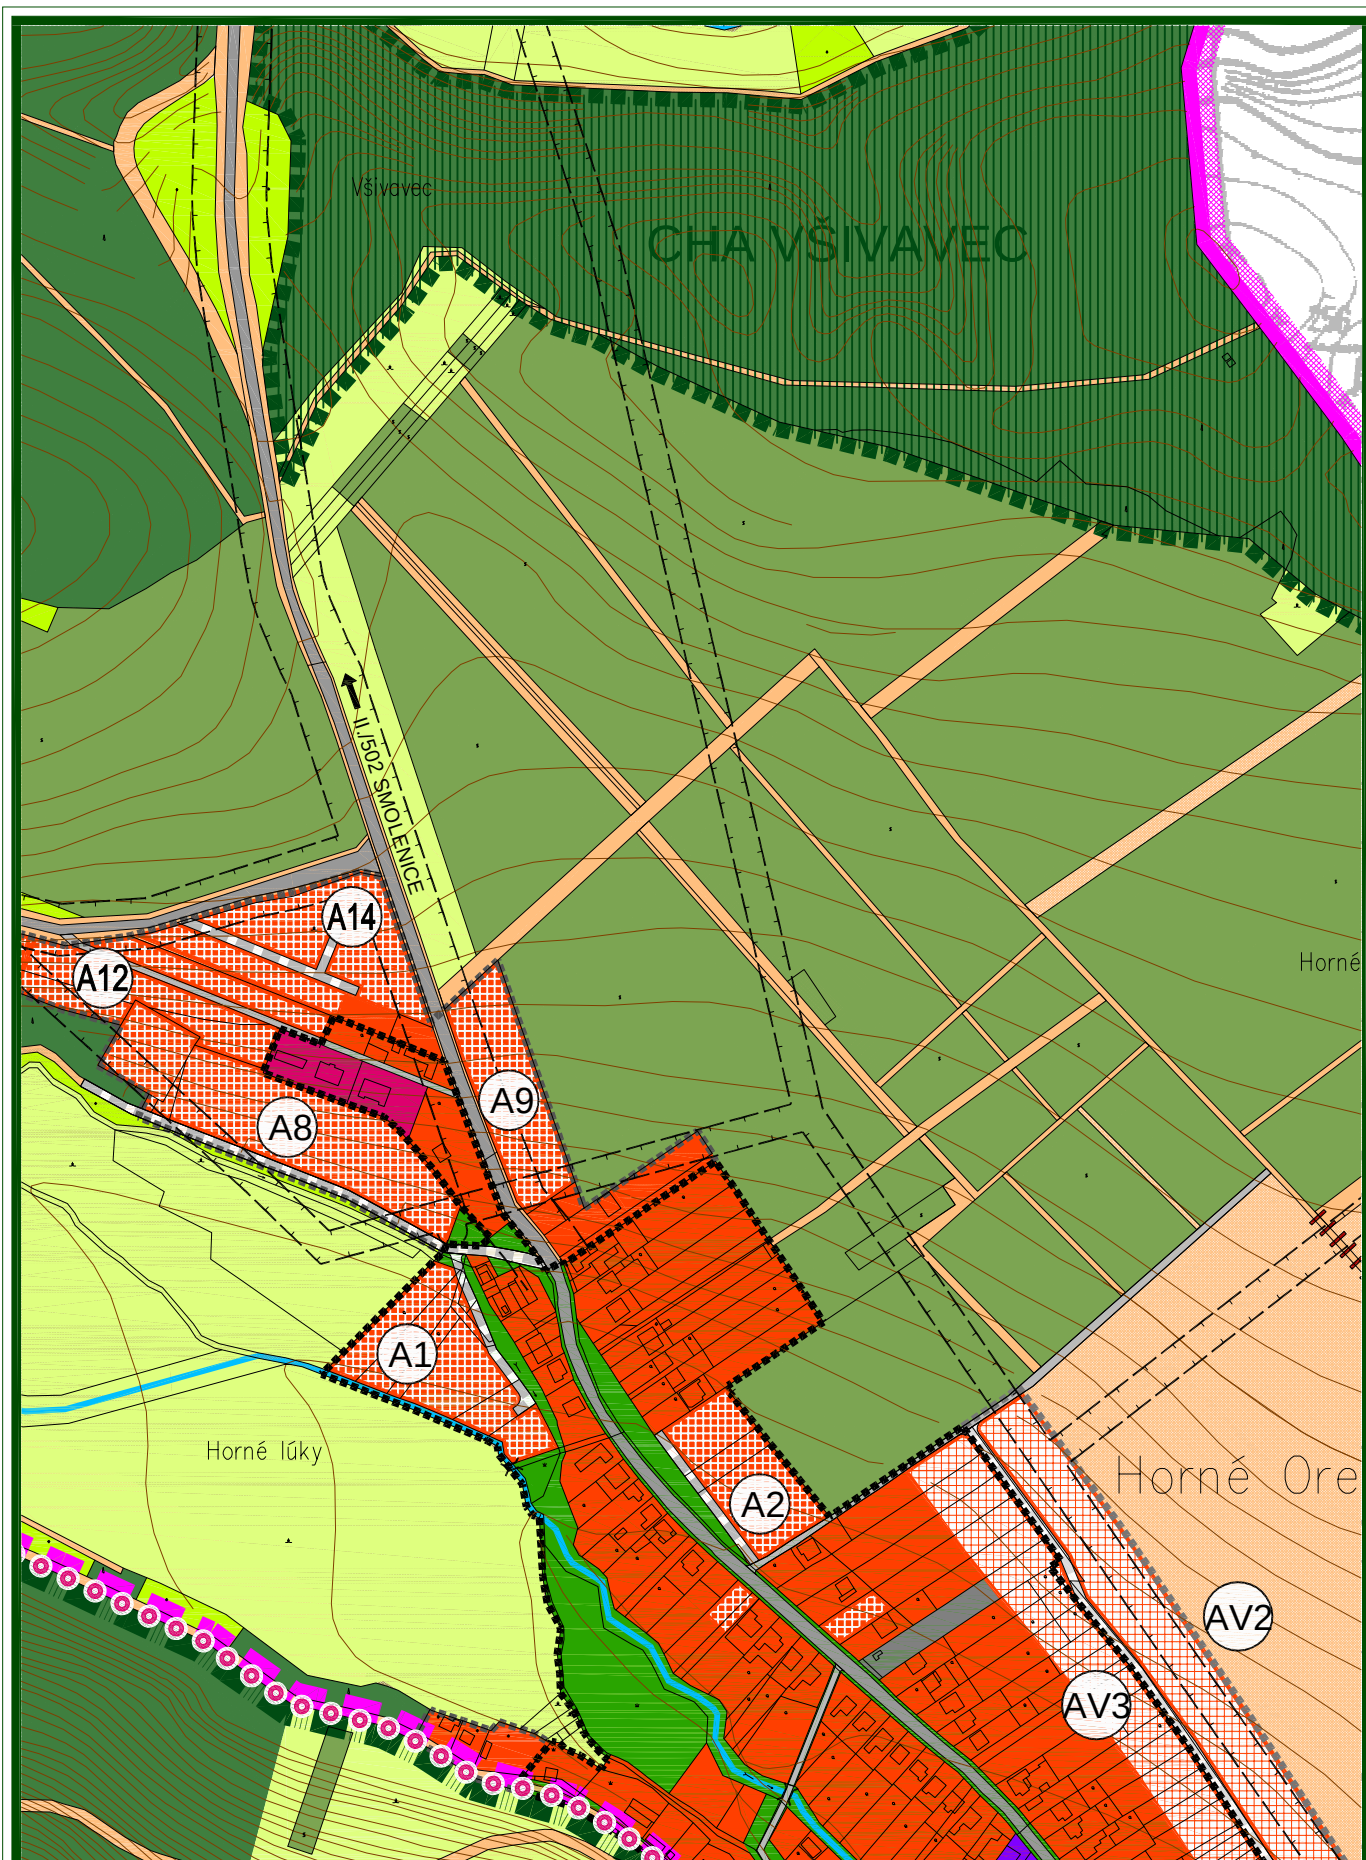

ÚPNO HORNÉ OREŠANY - ZMENY A DOPLNKY 03/2020


OBSAH:
KOMPLEXNÉ PRIESTOROVÉ USPORIADANIE
A FUNKČNÉ VYUŽITIE ÚZEMIA

MIERKA:

1 : 5 000

Č. VÝKRESU:

02b-3

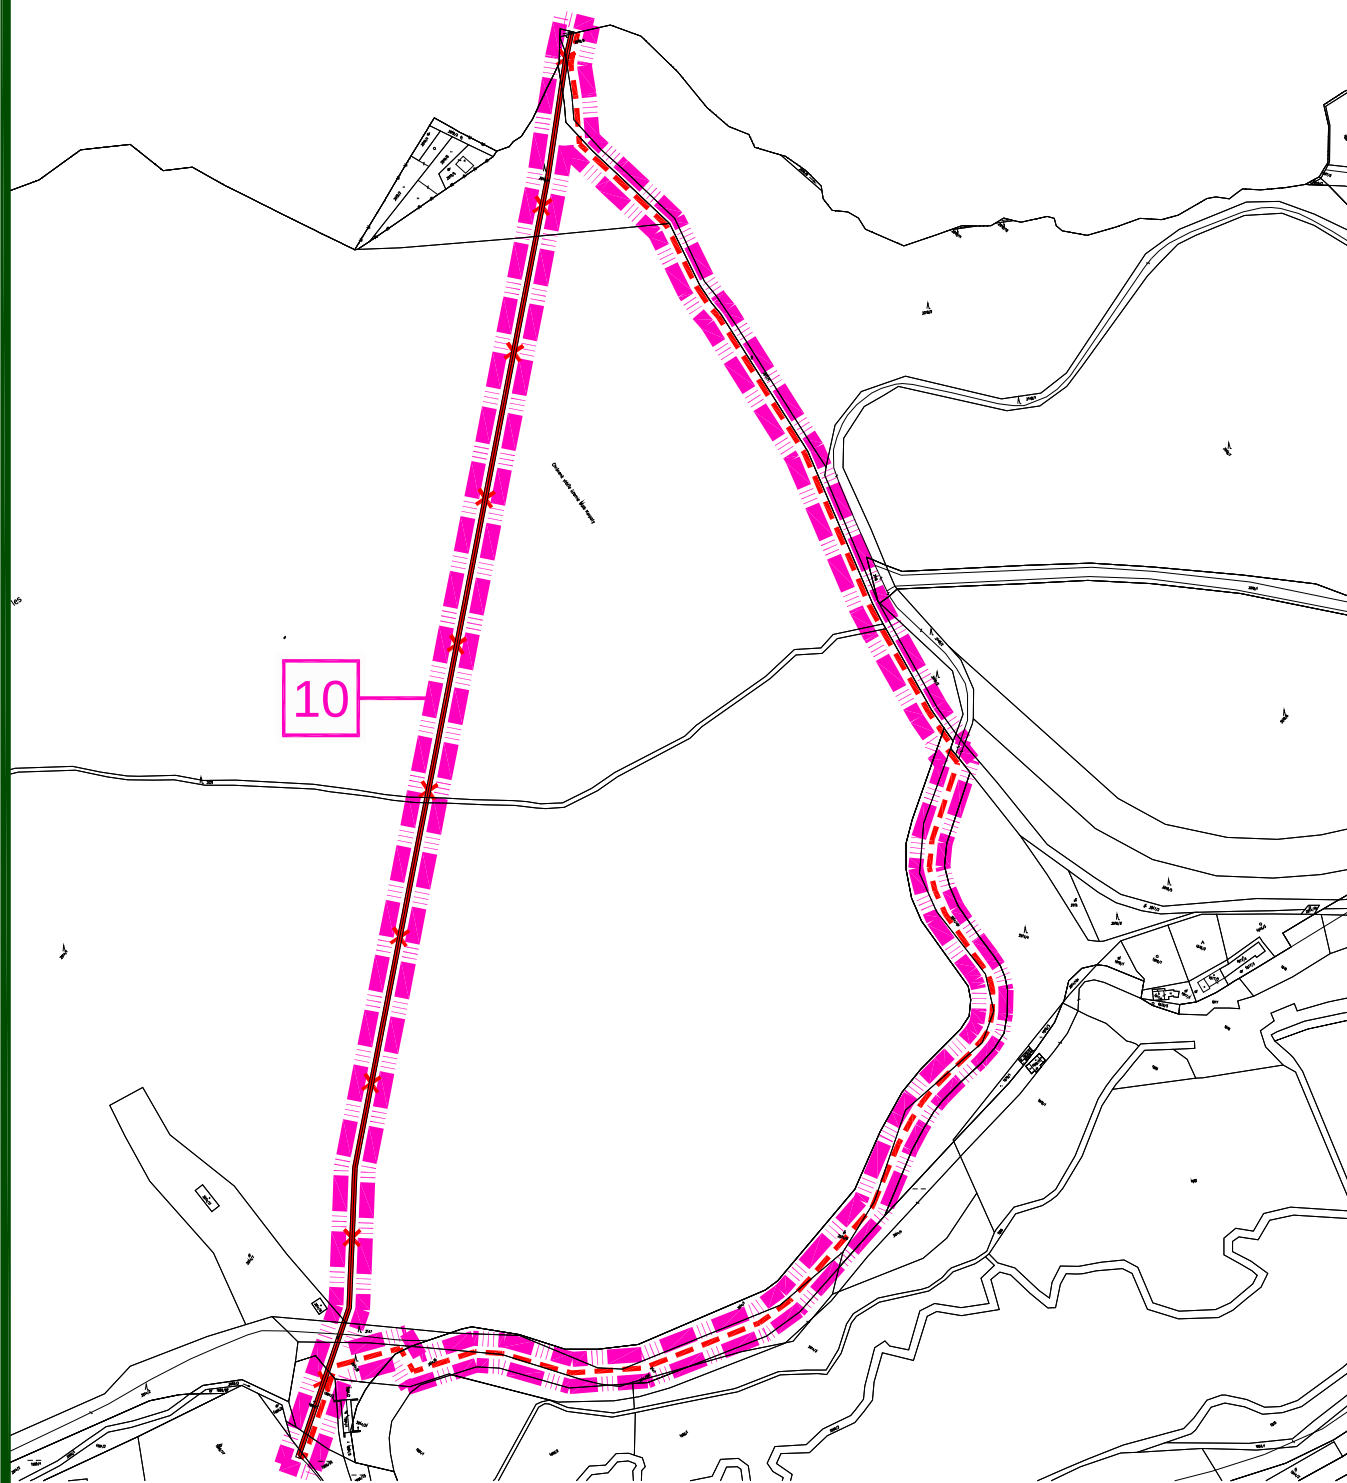

ÚPNO HORNÉ OREŠANY - ZMENY A DOPLNKY 03/2020


OBSAH :
KOMPLEXNÉ PRIESTOROVÉ USPORIADANIE
A FUNKČNÉ VYUŽITIE ÚZEMIA

MIERKA :

1 : 5 000

Č. VÝKRESU :

02a-4

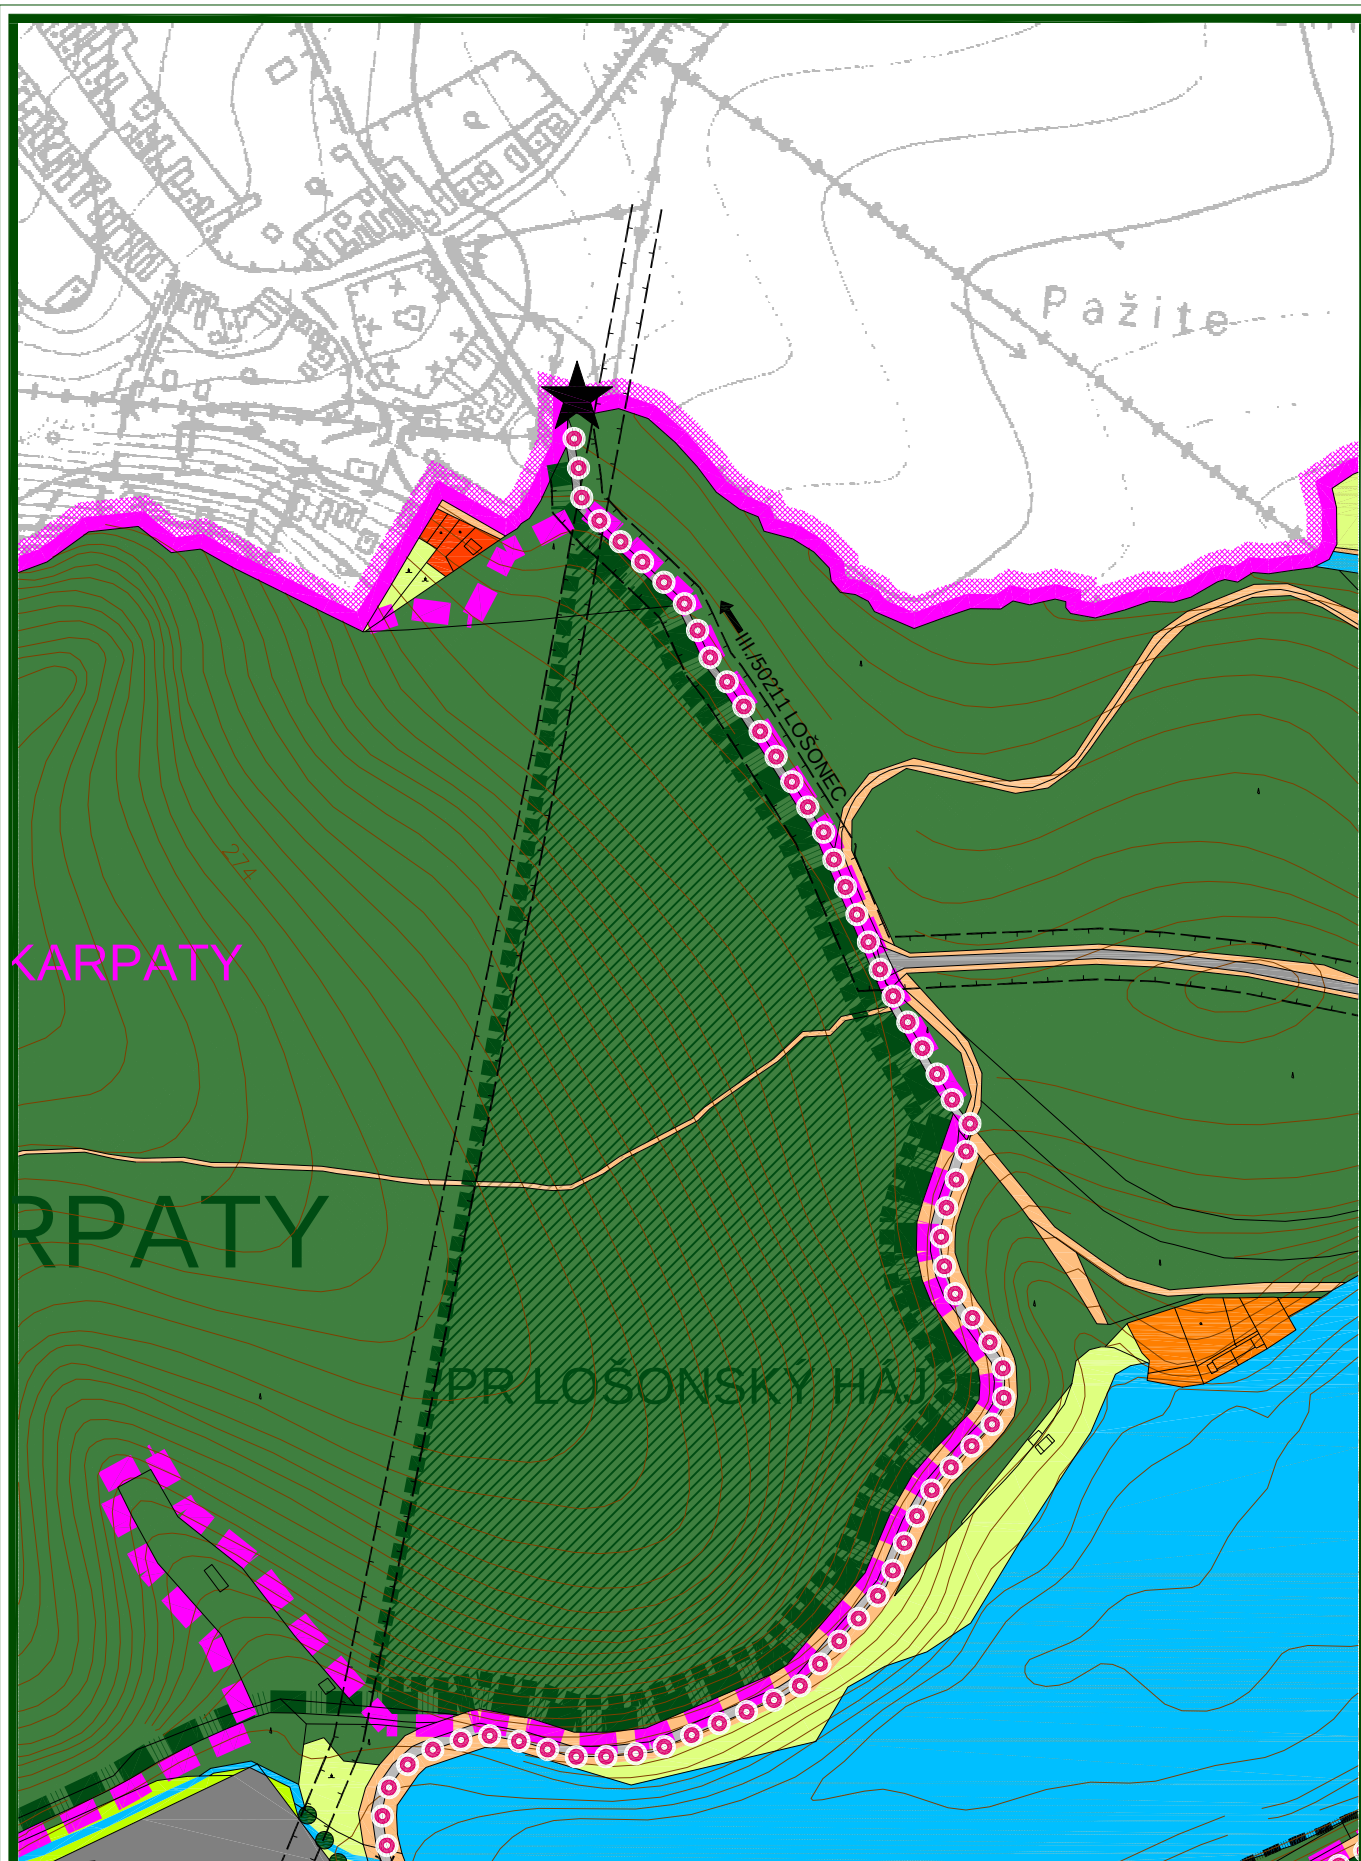

ÚPNO HORNÉ OREŠANY - ZMENY A DOPLNKY 03/2020


OBSAH :
KOMPLEXNÉ PRIESTOROVÉ USPORIADANIE
A FUNKČNÉ VYUŽITIE ÚZEMIA

MIERKA :

1 : 5 000

Č. VÝKRESU :

02b-4

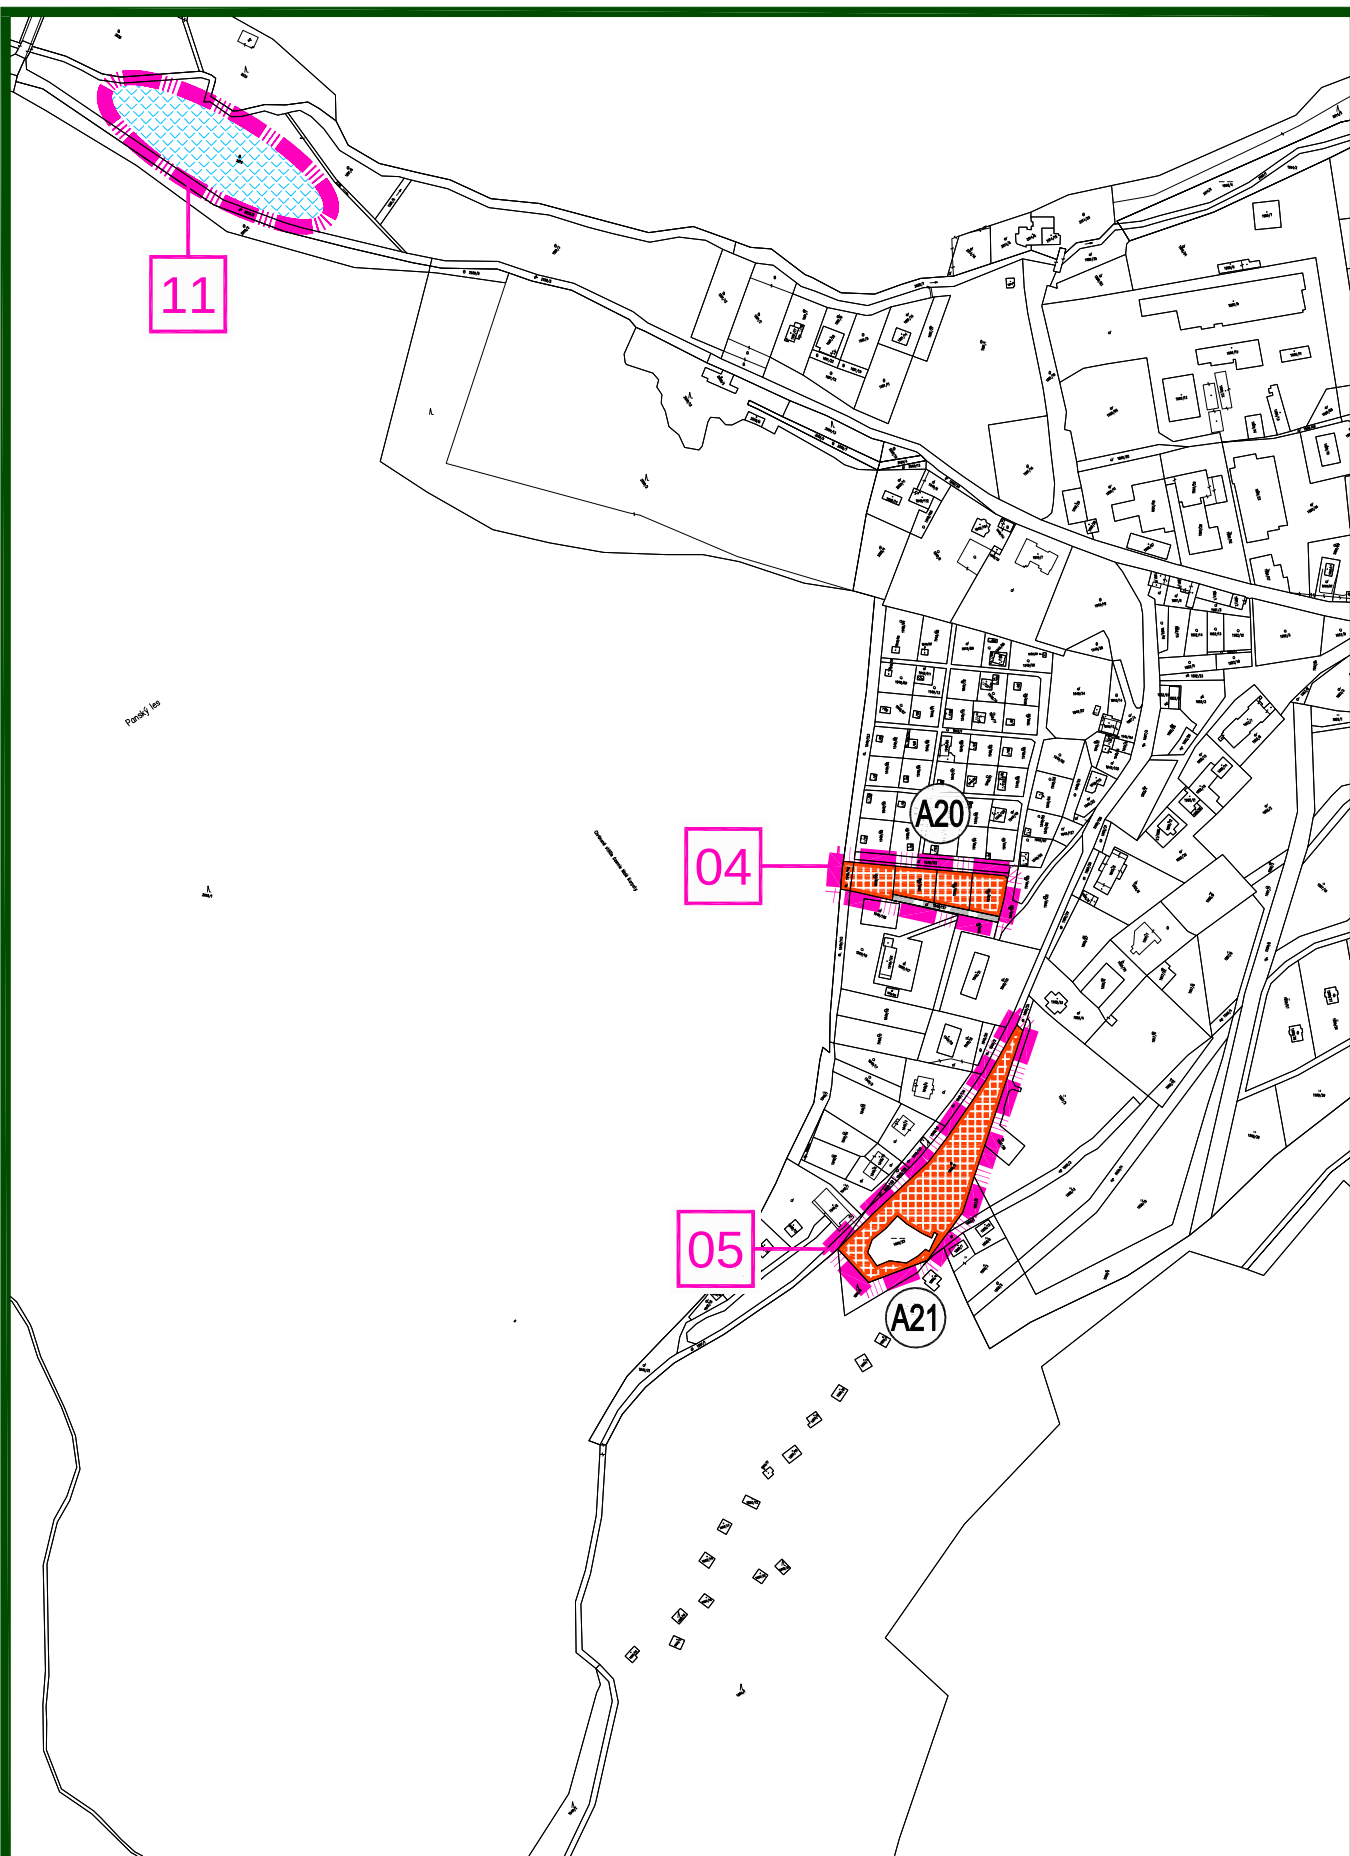

ÚPNO HORNÉ OREŠANY - ZMENY A DOPLNKY 03/2020


OBSAH :
KOMPLEXNÉ PRIESTOROVÉ USPORIADANIE
A FUNKČNÉ VYUŽITIE ÚZEMIA

MIERKA :

1 : 5 000

Č. VÝKRESU :

02a-5

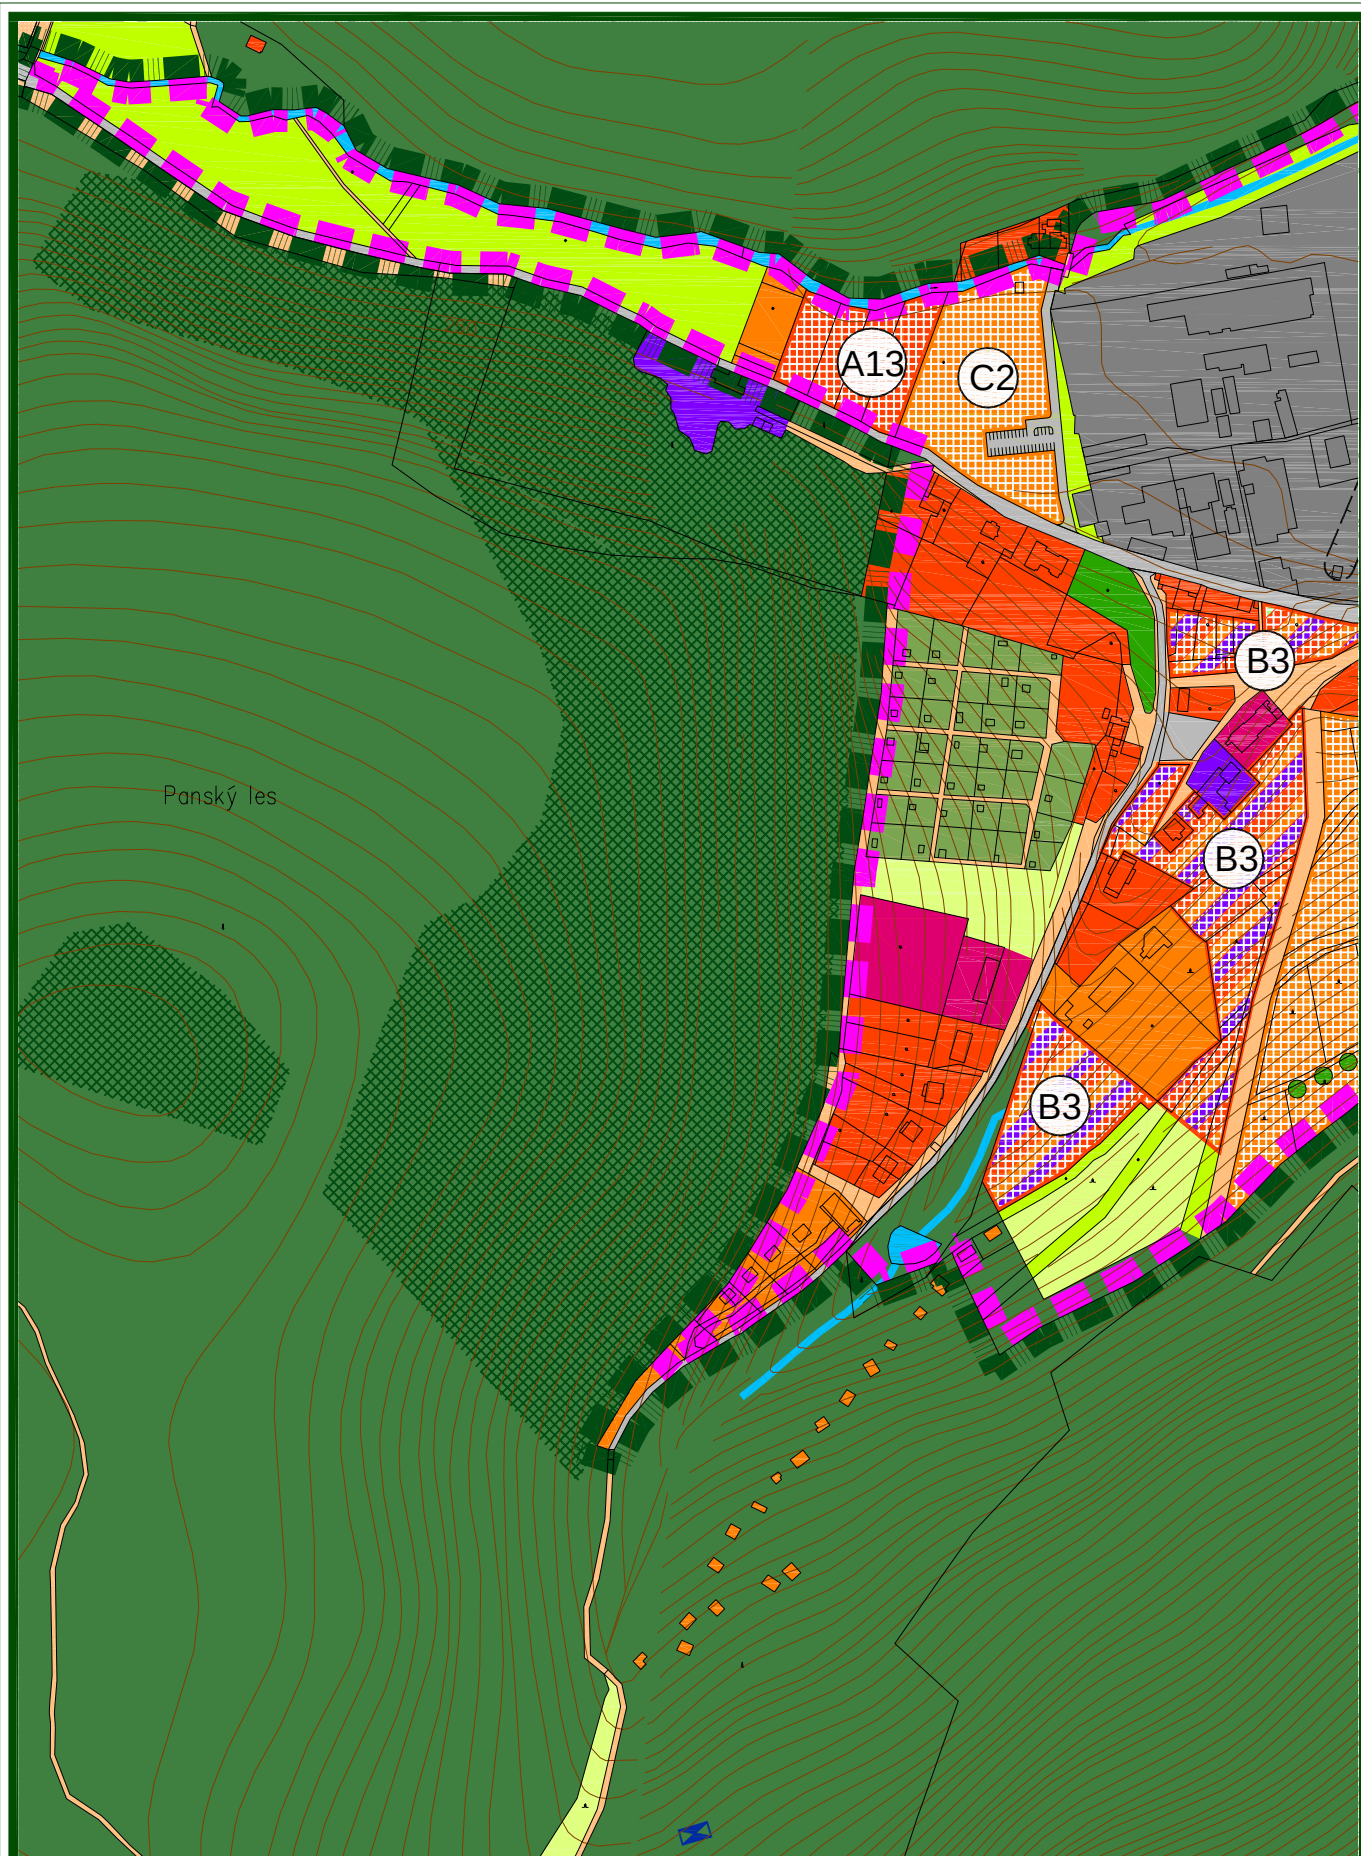

ÚPNO HORNÉ OREŠANY - ZMENY A DOPLNKY 03/2020

OBSAH:
 KOMPLEXNÉ PRIESTOROVÉ USPORIADANIE
 A FUNKČNÉ VYUŽITIE ÚZEMIA

MIERKA:

1 : 5 000

Č. VÝKRESU:

02b-5

LEGENDA :

STAV	NÁVRH	VÝHLAD	
			HRANICA KATASTRA OBCE HORNÉ OREŠANY
			HRANICA KATASTRA SUSEDNÝCH OBCÍ
			HRANICA ZASTAVANÉHO ÚZEMIA OBCE
			HRANICA CHKO MALÉ KARPATY
			HRANICA MALOPLOŠNÝCH CHRÁNENÝCH ÚZEMÍ
			HRANICA LOKALÍT EURÓPSKEHO VÝZNAMU
			HRANICA CHRÁNENÉHO VTÁČIEHO ÚZEMIA
			PLOCHY RODINNÝCH DOMOV
			PLOCHY BYTOVÝCH DOMOV
			PLOCHY OBČIANSKEJ VYBAVENOSTI
			PLOCHY ŠPORTOVÝCH ZARIADENÍ A REKREÁCIE
			PLOCHY FUNKČNE ZMIEŠANÉ - RD, REKREÁCIA, OV
			PLOCHY FUNKČNE ZMIEŠANÉ - RD, OV
			PLOCHY FUNKČNE ZMIEŠANÉ - KLÁŠTOR
			PLOCHY FUNKČNE ZMIEŠANÉ - RD, BD
			PLOCHY VÝROBY, SKLADOV A TECH. VYBAVENOSTI
			PLOCHY AGROTURISTIKY
			PLOCHY ZBERNÝCH DVOROV
			PLOCHY POĽNOHOSPODÁRSKEJ VÝROBY
			PLOCHY SKLÁDOK KOMUNÁLNEHO ODPADU
			PLOCHY VEREJNEJ ZELENÉ - CINTORÍNY
			PLOCHY VEREJNEJ ZELENÉ
			PLOCHY VINÍC
			PLOCHY ZÁHRADKÁRSKEJ OSADY
			PLOCHY ORNEJ PÔDY 4 NAJLEPŠÍCH BPEJ

STAV	NÁVRH	VÝHLAD	
			PLOCHY ORNEJ PÔDY OSTATNÝCH BPEJ
			PLOCHY TRVALÝCH TRÁVNÝCH PORASTOV
			PLOCHY NELESNEJ DREVINOVEJ VEGETÁCIE
			PLOCHY HOSPODÁRSKYCH LESOV
			PLOCHY OCHRANNÝCH LESOV
			PLOCHY LESOV OSOBITNÉHO URČENIA
			LÍNIOVÁ ZELEŇ
			LÍNIOVÁ ZELEŇ PÔDOOCHRANNÁ
			VODNÉ PLOCHY A TOKY
			VODOHOSPODÁRSKE A VODOZÁDRŽNÉ OPATRENIA
			ZEMNÝ VODOJEM
			VODNÉ ZDROJE, PRAMENE A ICH OCHRAN. PÁSMA
			CESTY II. A III. TRIEDY
			KOMUNIKÁCIE ÚČELOVÉ A MIESTNEHO VÝZNAMU
			POLNÉ A LESNÉ CESTY, KOMUNIKÁCIE PRE PEŠÍCH
			CYKLOCESTA PODĽA KONCEPCIE CENTROPÉ
			MOST
			OCHRANNÉ PÁSMA VŠETKÝCH DRUHOV
			ZRUŠENIE OCHRANNÉHO PÁSMA CIEST
			KULTÚRNE A HISTORICKÉ PAMIAHKY - BODOVÉ
			ARCHEOLOGICKÉ NÁLEZISKO - SLEPÝ VRCH
			LOKALITA OHROZENÁ ZOSUVOM PÔDY
			OZNAČENIE ROZVOJOVÝCH LOKALÍT

ÚPNO HORNÉ OREŠANY - ZMENY A DOPLNKY 03/2020

OBSAH :
KOMPLEXNÉ PRIESTOROVÉ USPORIADANIE
A FUNKČNÉ VYUŽITIE ÚZEMIA

MIERKA :

1 : 5 000

Č. VÝKRESU :

02c