

LEGENDA - ZMENY A DOPLNKY 03/2020 :

Poradové číslo	Označenie lokality	Popis
01	A2	Pod Všivavcom - I - plochy rodinných domov - návrh rozšírenia existujúcej lokality
02	A9	Pod Všivavcom - II - plochy rodinných domov - návrh rozšírenia existujúcej lokality
03	A19	Hranová - II - plochy rodinných domov - návrh
04	A20	Záhrady Majdánske - plochy rodinných domov - návrh
05	A21	Majdánske - plochy rodinných domov - návrh
06	A22	Horné záhumnie - II - plochy rodinných domov - návrh
07	E4	Horné pole - II - plochy výroby, skladov a technickej vybavenosti - návrh
08	F1	Ohlajty - plochy agroturistiky - návrh
09	G1	Hranová - I - plochy zberných dvorov - zmena funkcie z plochy rodinných domov
10	-	Lošonský háj Demontáž vzdušného vedenia VN, vybudovanie káblových rozvodov VN
11	-	Vodohospodárske opatrenia na toku Parná a Orešiansky náhon Vodozadržné opatrenia v lokalite Majdán, v extraviláne a v intraviláne obce
12	-	Posun zvislého dopravného značenia - začiatok a koniec obce







HRANICA RIEŠENÝCH LOKALÍT - ZMENY A DOPLNKY 03/2020

04a - NÁLOŽKA - ÚPNO HORNÉ OREŠANY - ZMENY A DOPLNKY 03/2020

04b - PODKLAD - ÚPNO HORNÉ OREŠANY DOPLNENÝ O ZMENY A DOPLNKY 01/2012 A 02/2016

04c - LEGENDA

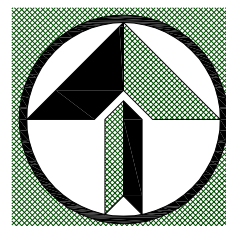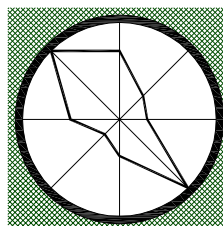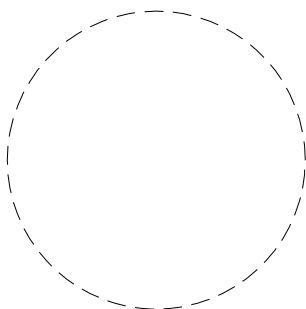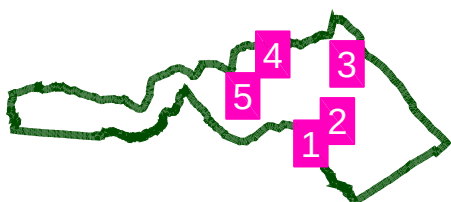

ÚPNO HORNÉ OREŠANY - ZMENY A DOPLNKY 03/2020

OBSAH :
VEREJNÉ TECHNICKÉ VYBAVENIE
ENERGETIKA A SPOJE

MIERKA :

1 : 5 000

Č. VÝKRESU :

04

11

F1

08

F1

A22

160 kVA

ÚPNO HORNÉ OREŠANY - ZMENY A DOPLNKY 03/2020


OBSAH :
VEREJNÉ TECHNICKÉ VYBAVENIE
ENERGETIKA A SPOJE

MIERKA :

1 : 5 000

Č. VÝKRESU :

04a-1

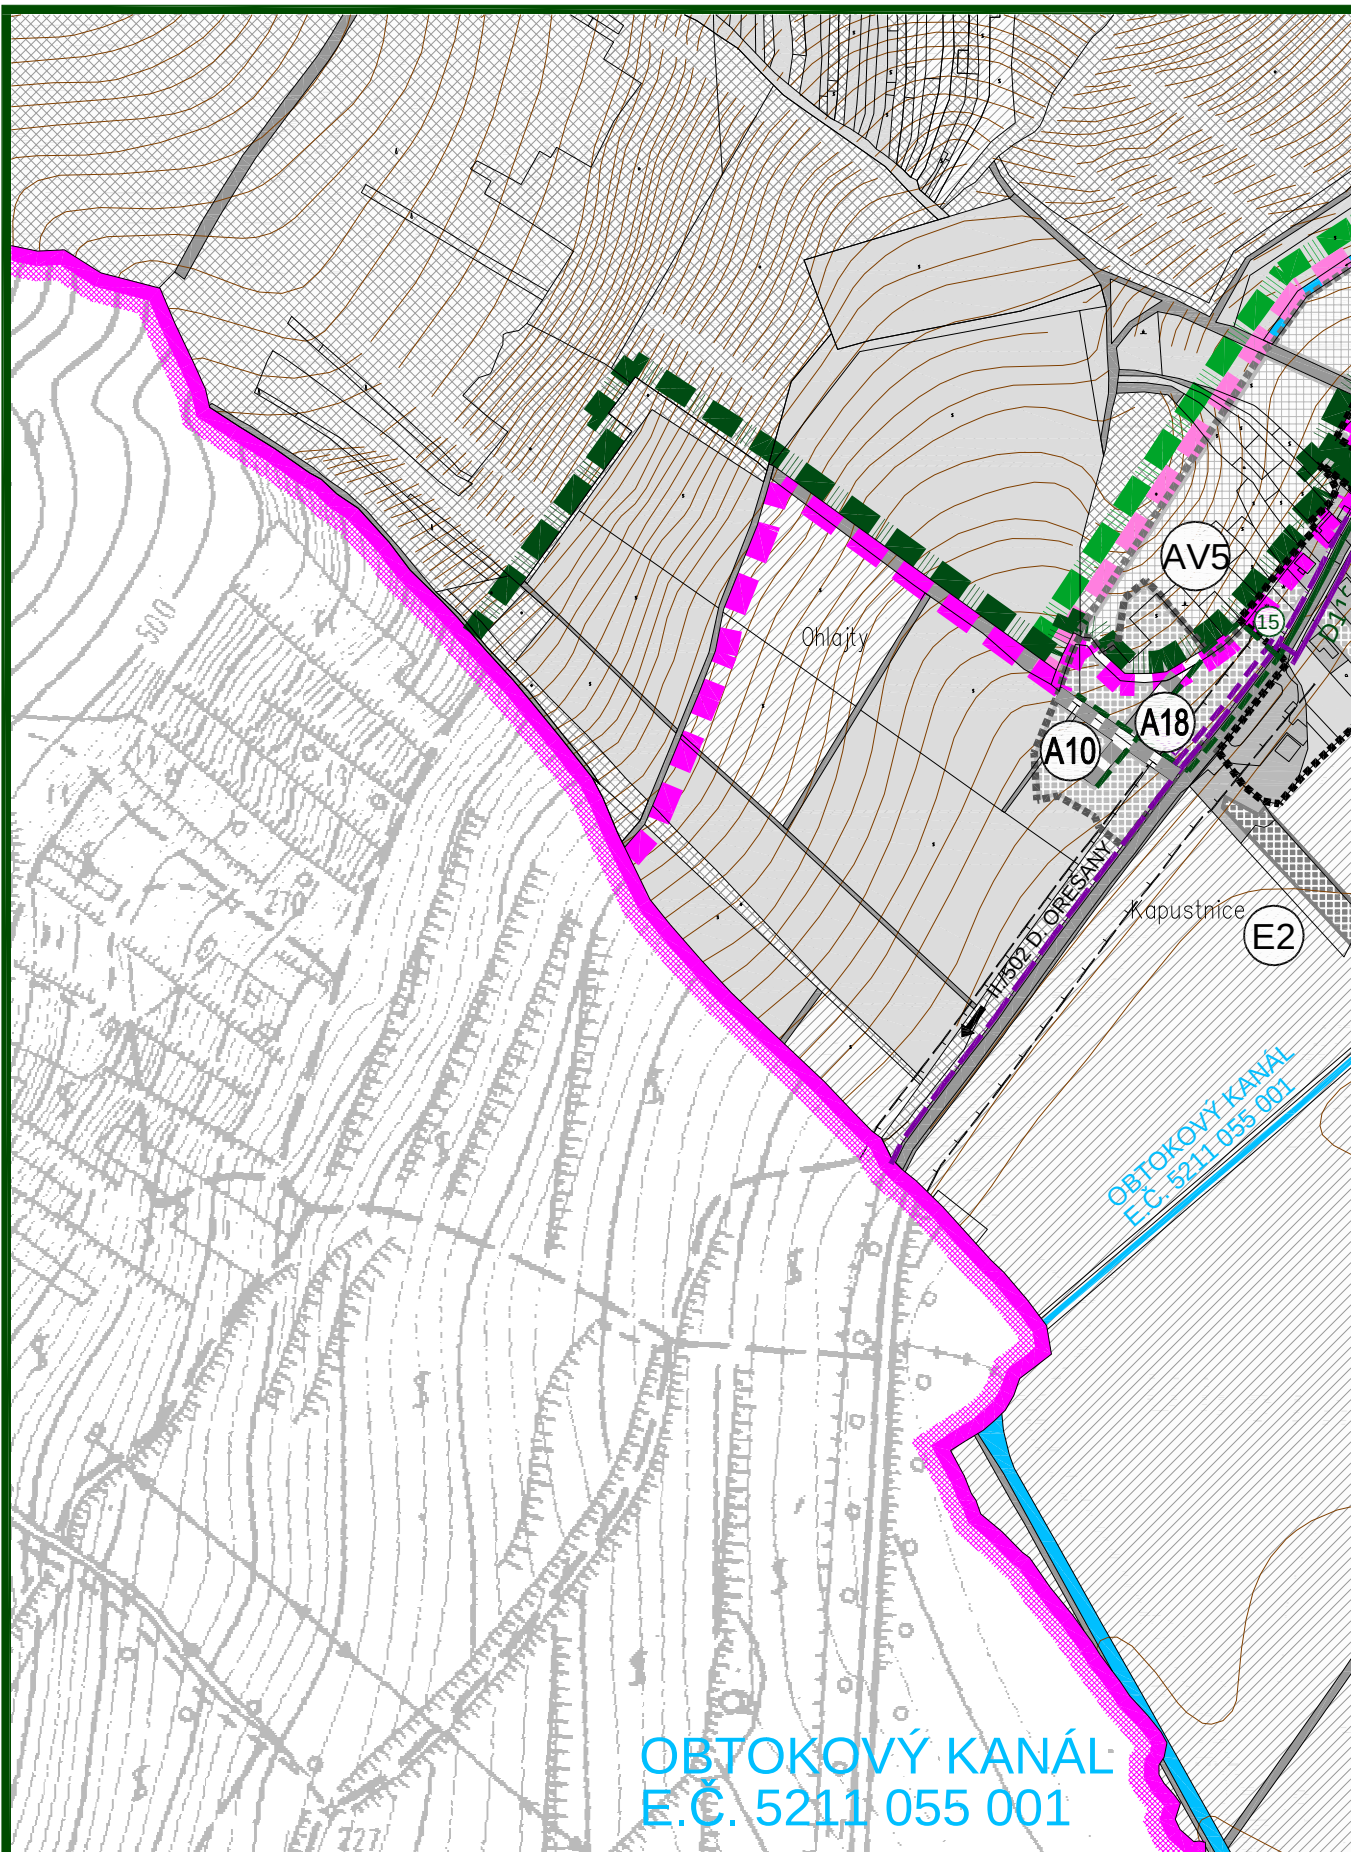

ÚPNO HORNÉ OREŠANY - ZMENY A DOPLNKY 03/2020


OBSAH:
VEREJNÉ TECHNICKÉ VYBAVENIE
ENERGETIKA A SPOJE

MIERKA:

1 : 5 000

Č. VÝKRESU:

04b-1

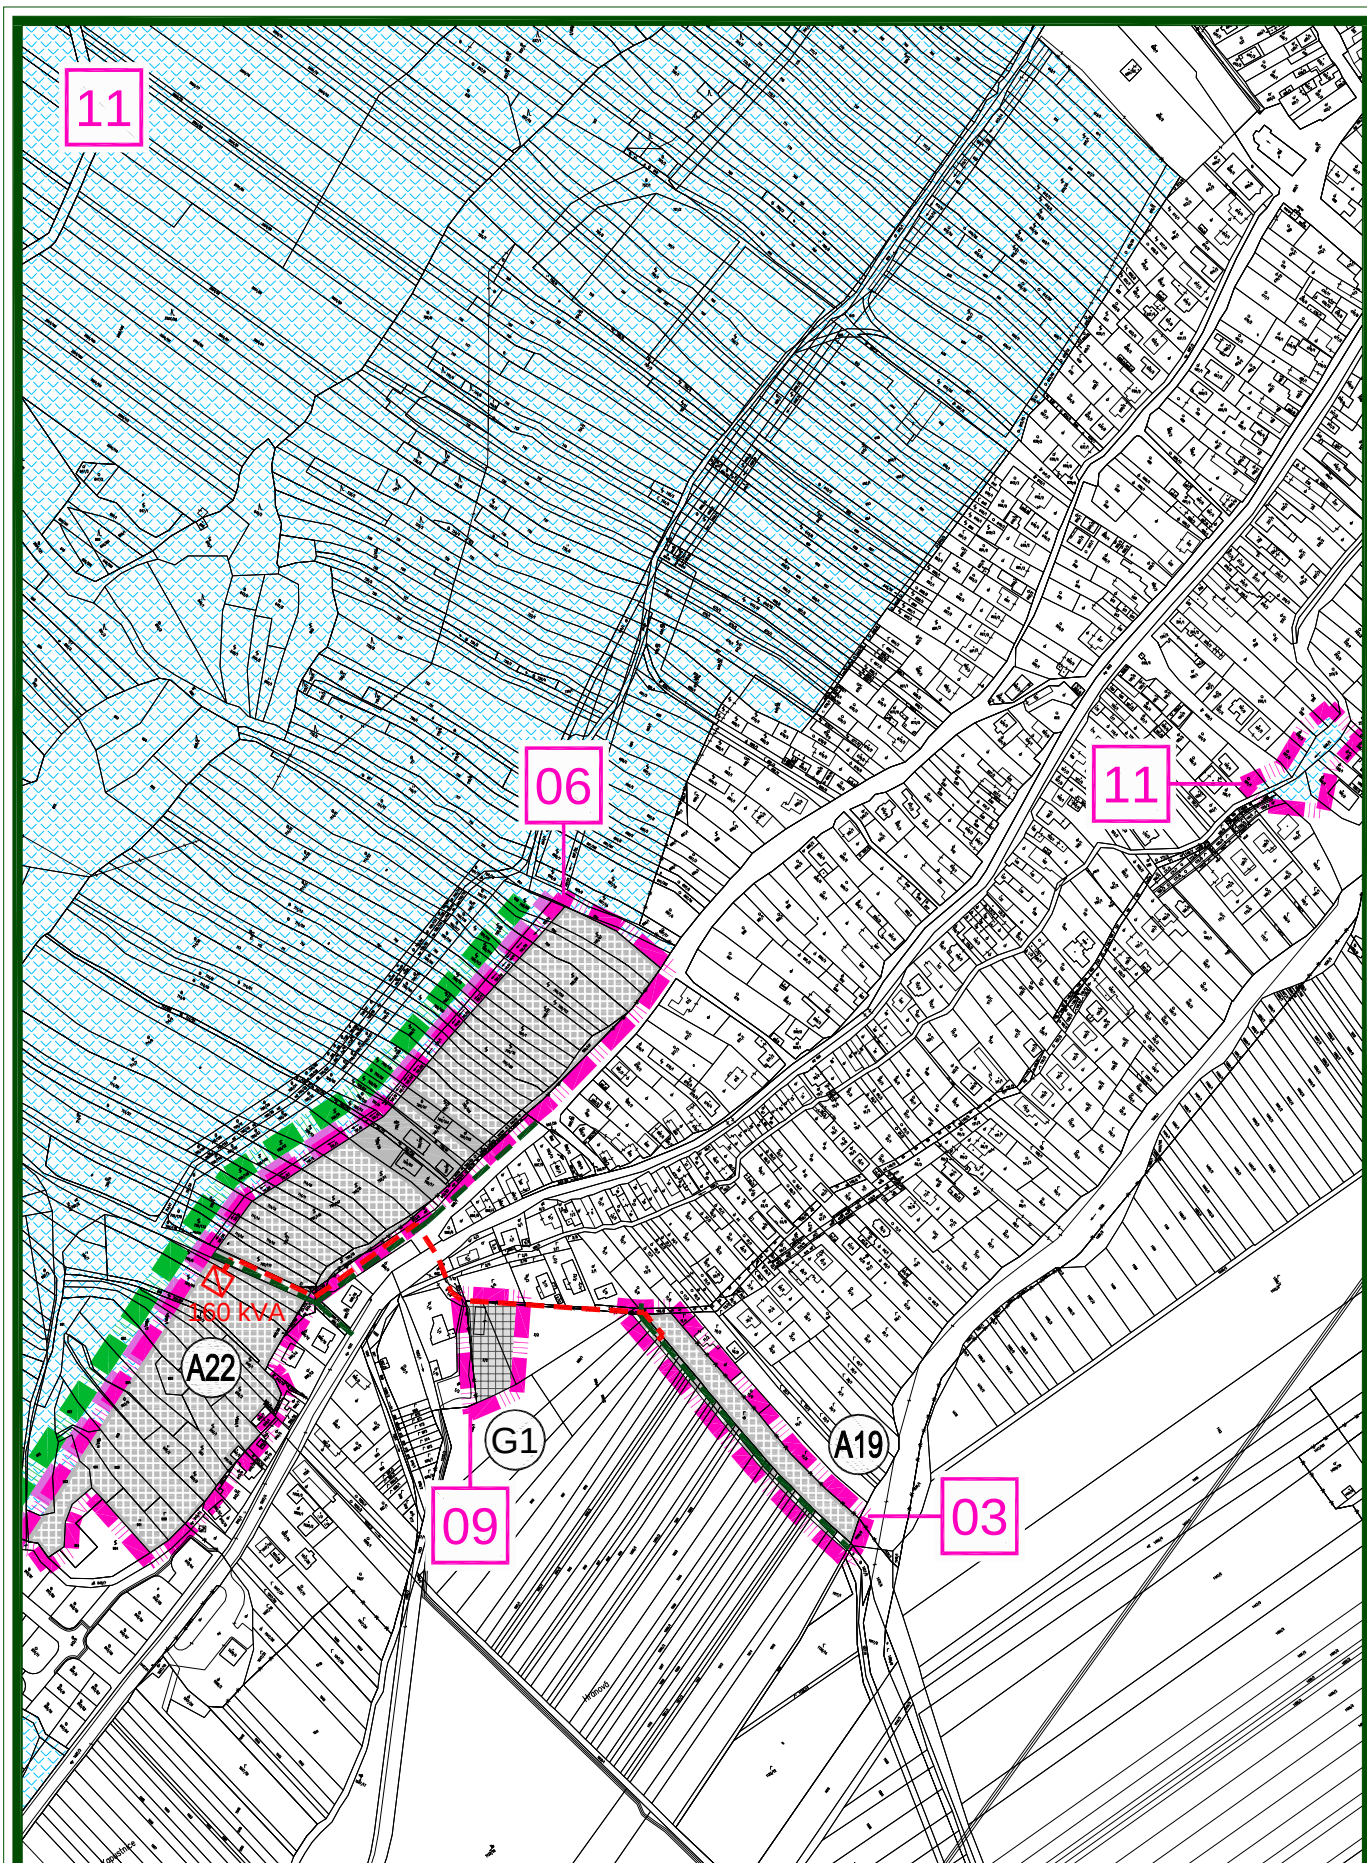

ÚPNO HORNÉ OREŠANY - ZMENY A DOPLNKY 03/2020


OBSAH:
VEREJNÉ TECHNICKÉ VYBAVENIE
ENERGETIKA A SPOJE

MIERKA :

1 : 5 000

Č. VÝKRESU :

04a-2

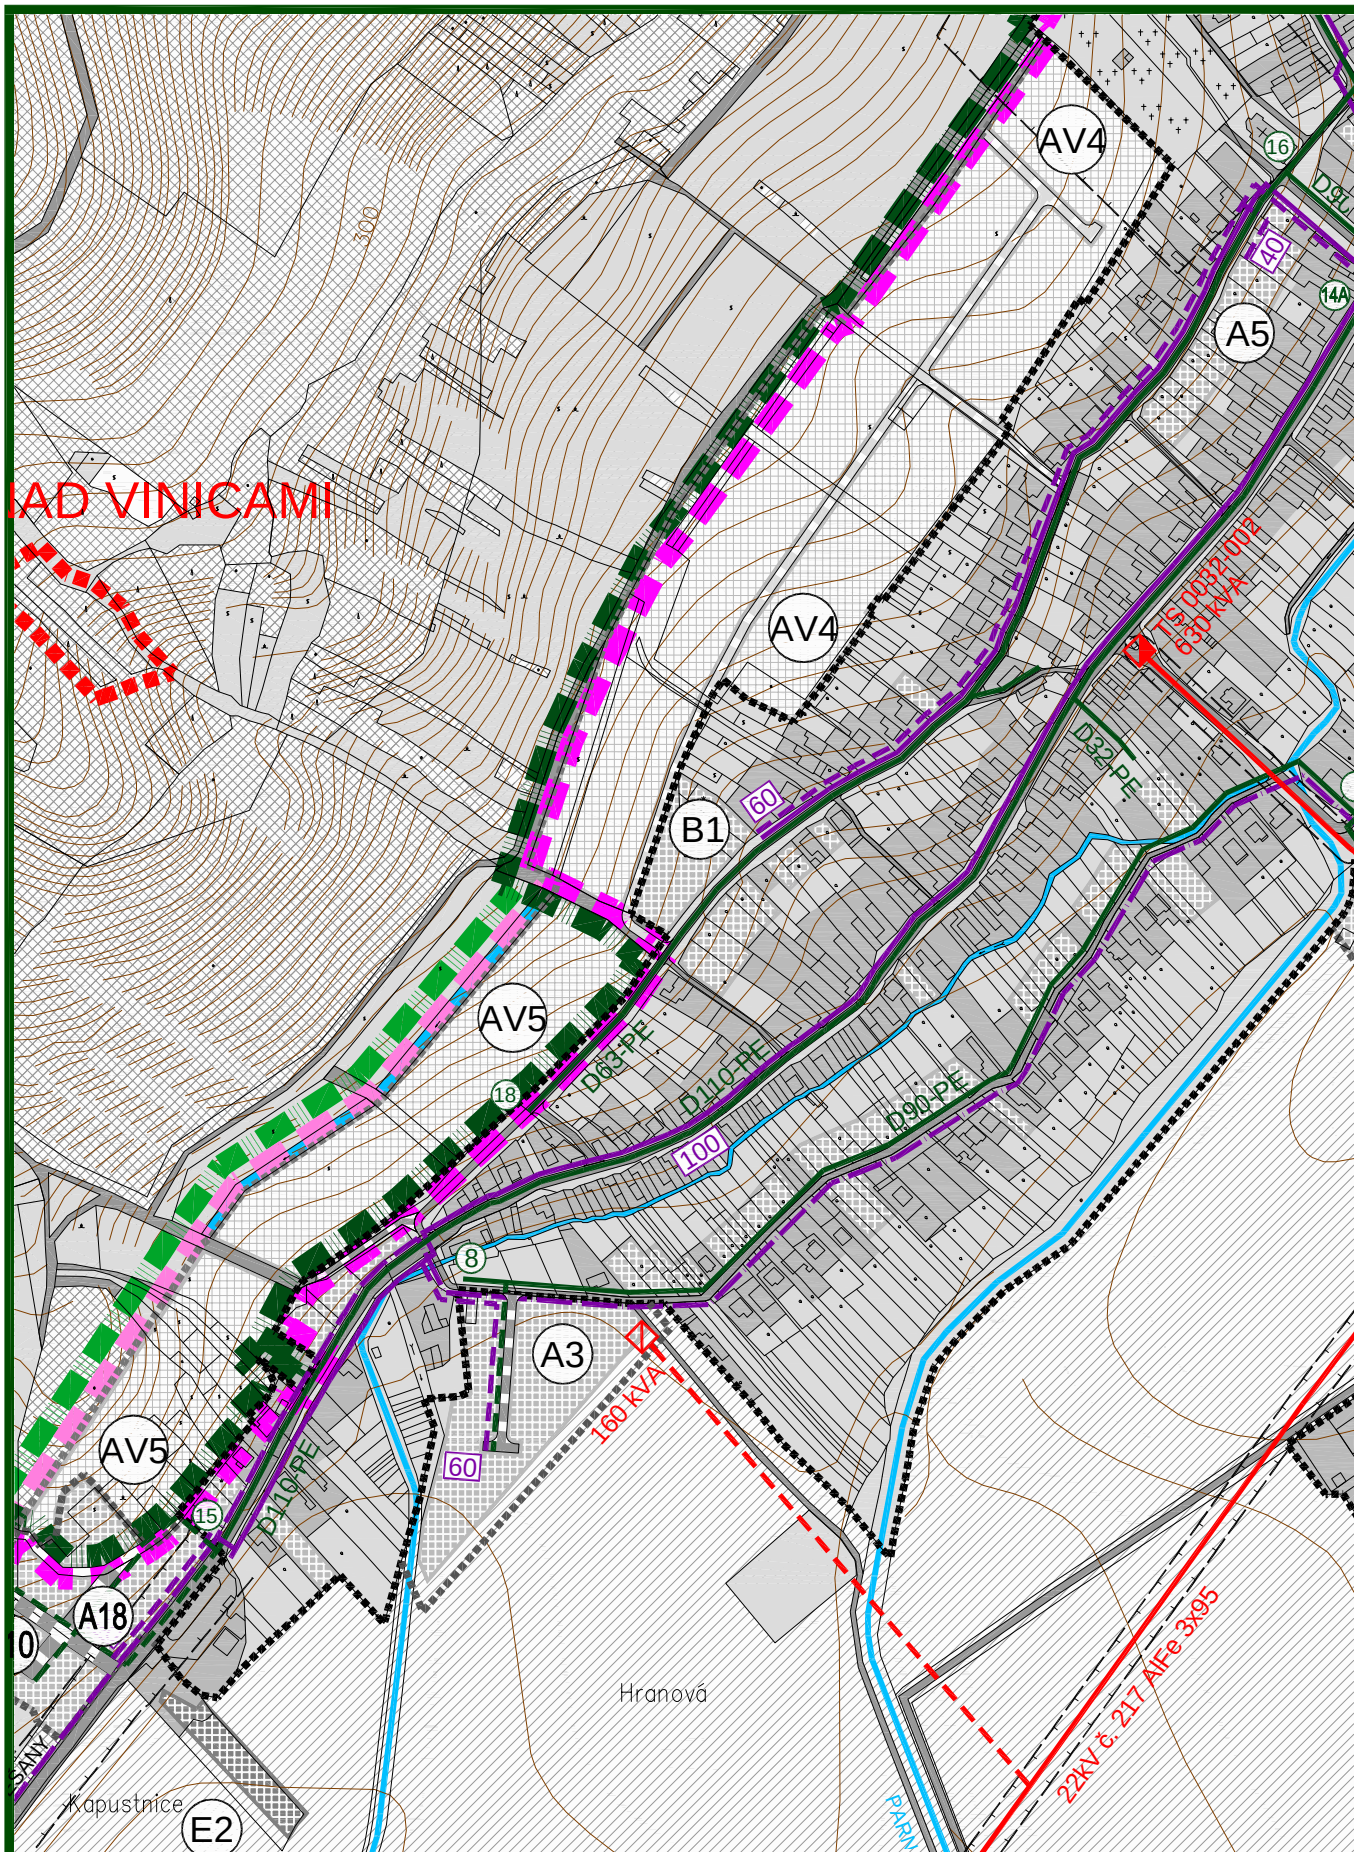

ÚPNO HORNÉ OREŠANY - ZMENY A DOPLNKY 03/2020


OBSAH:
VEREJNÉ TECHNICKÉ VYBAVENIE
ENERGETIKA A SPOJE

MIERKA:

1 : 5 000

Č. VÝKRESU:

04b-2

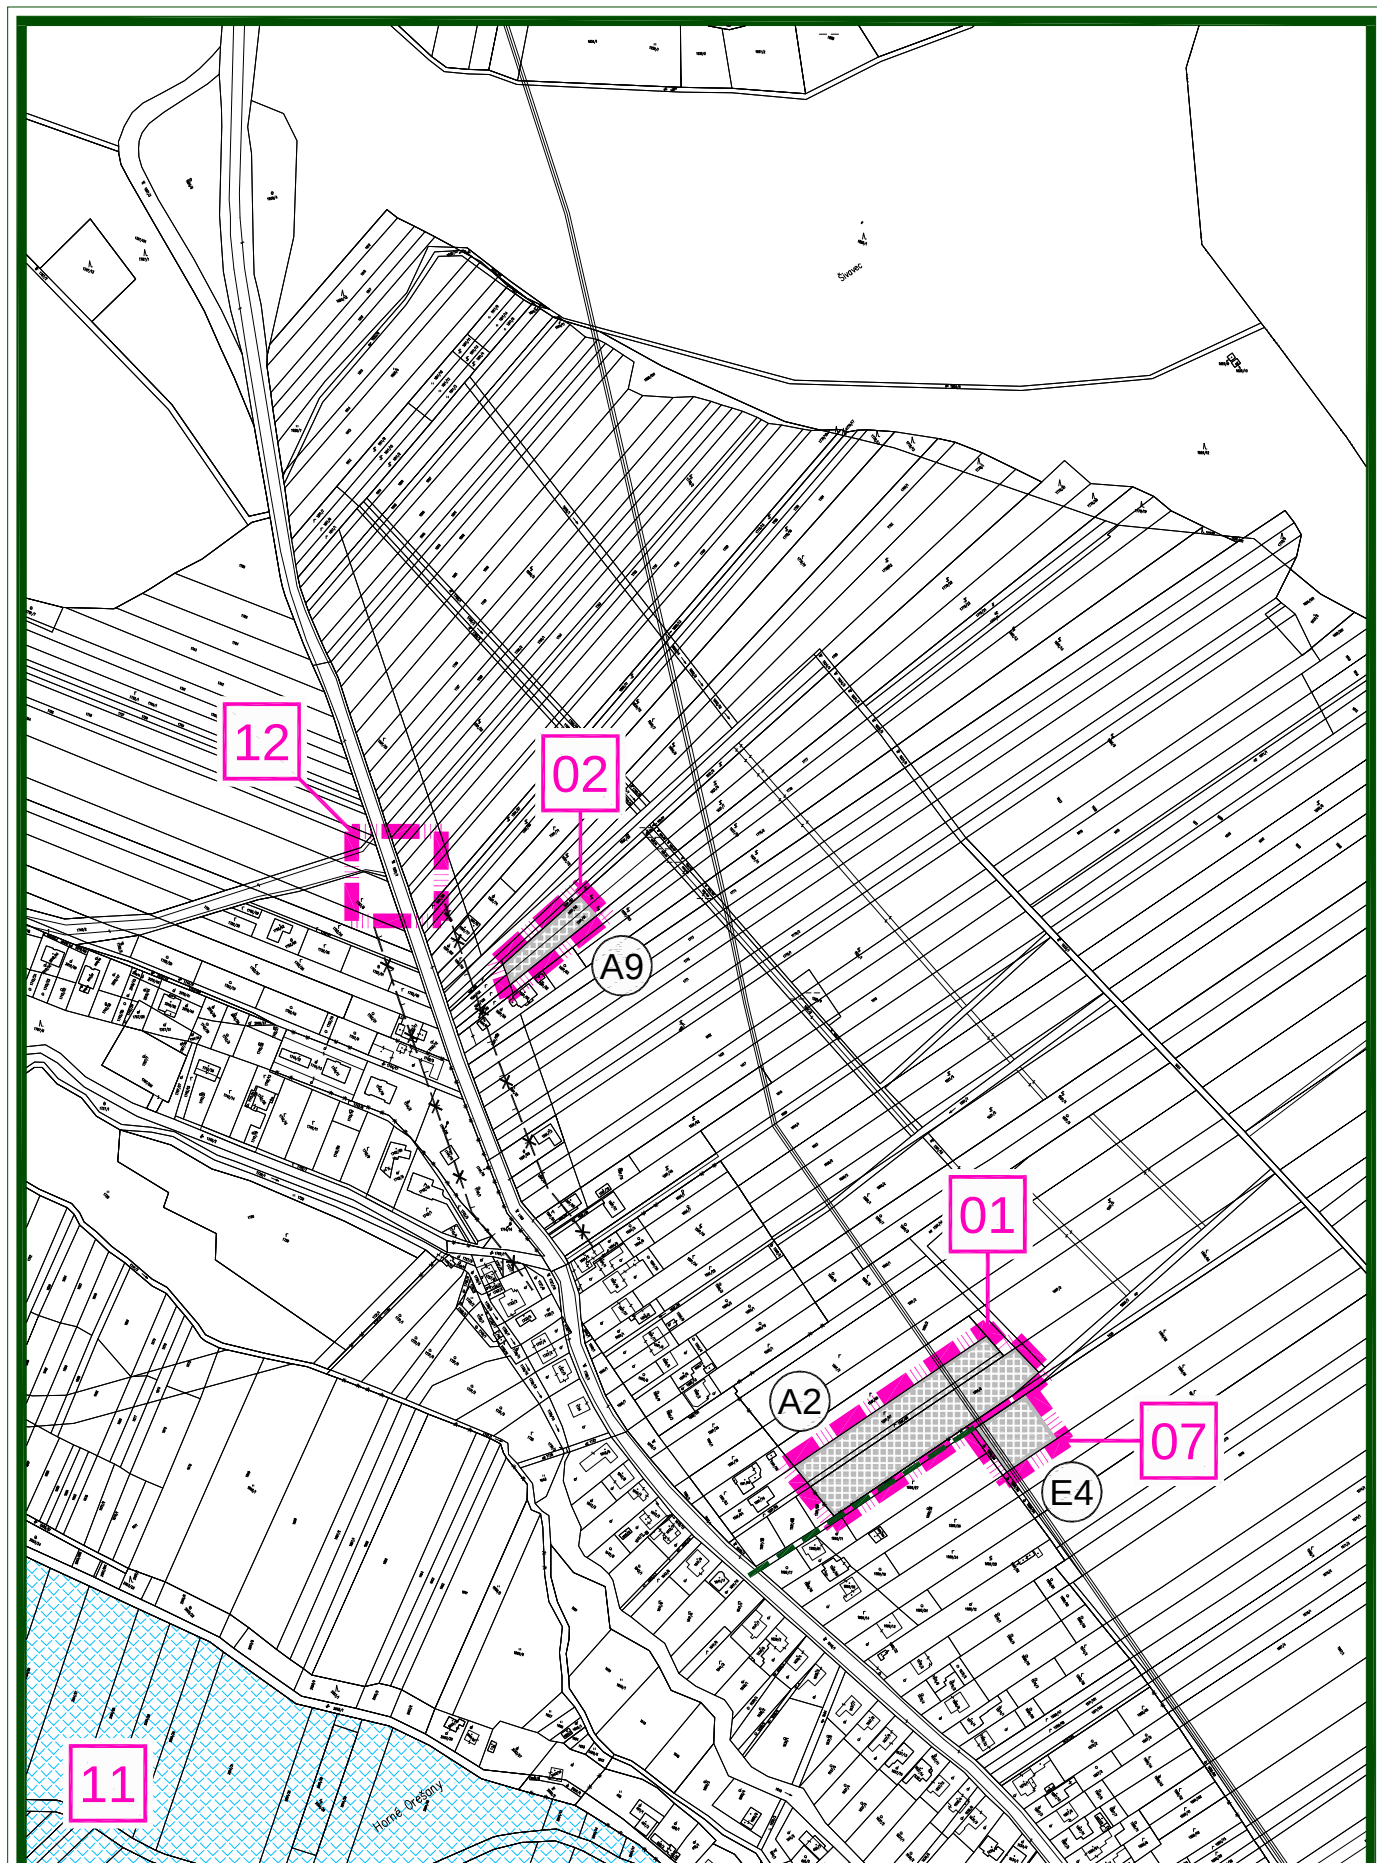

ÚPNO HORNÉ OREŠANY - ZMENY A DOPLNKY 03/2020


OBSAH:
VEREJNÉ TECHNICKÉ VYBAVENIE
ENERGETIKA A SPOJE

MIERKA:

1 : 5 000

Č. VÝKRESU:

04a-3

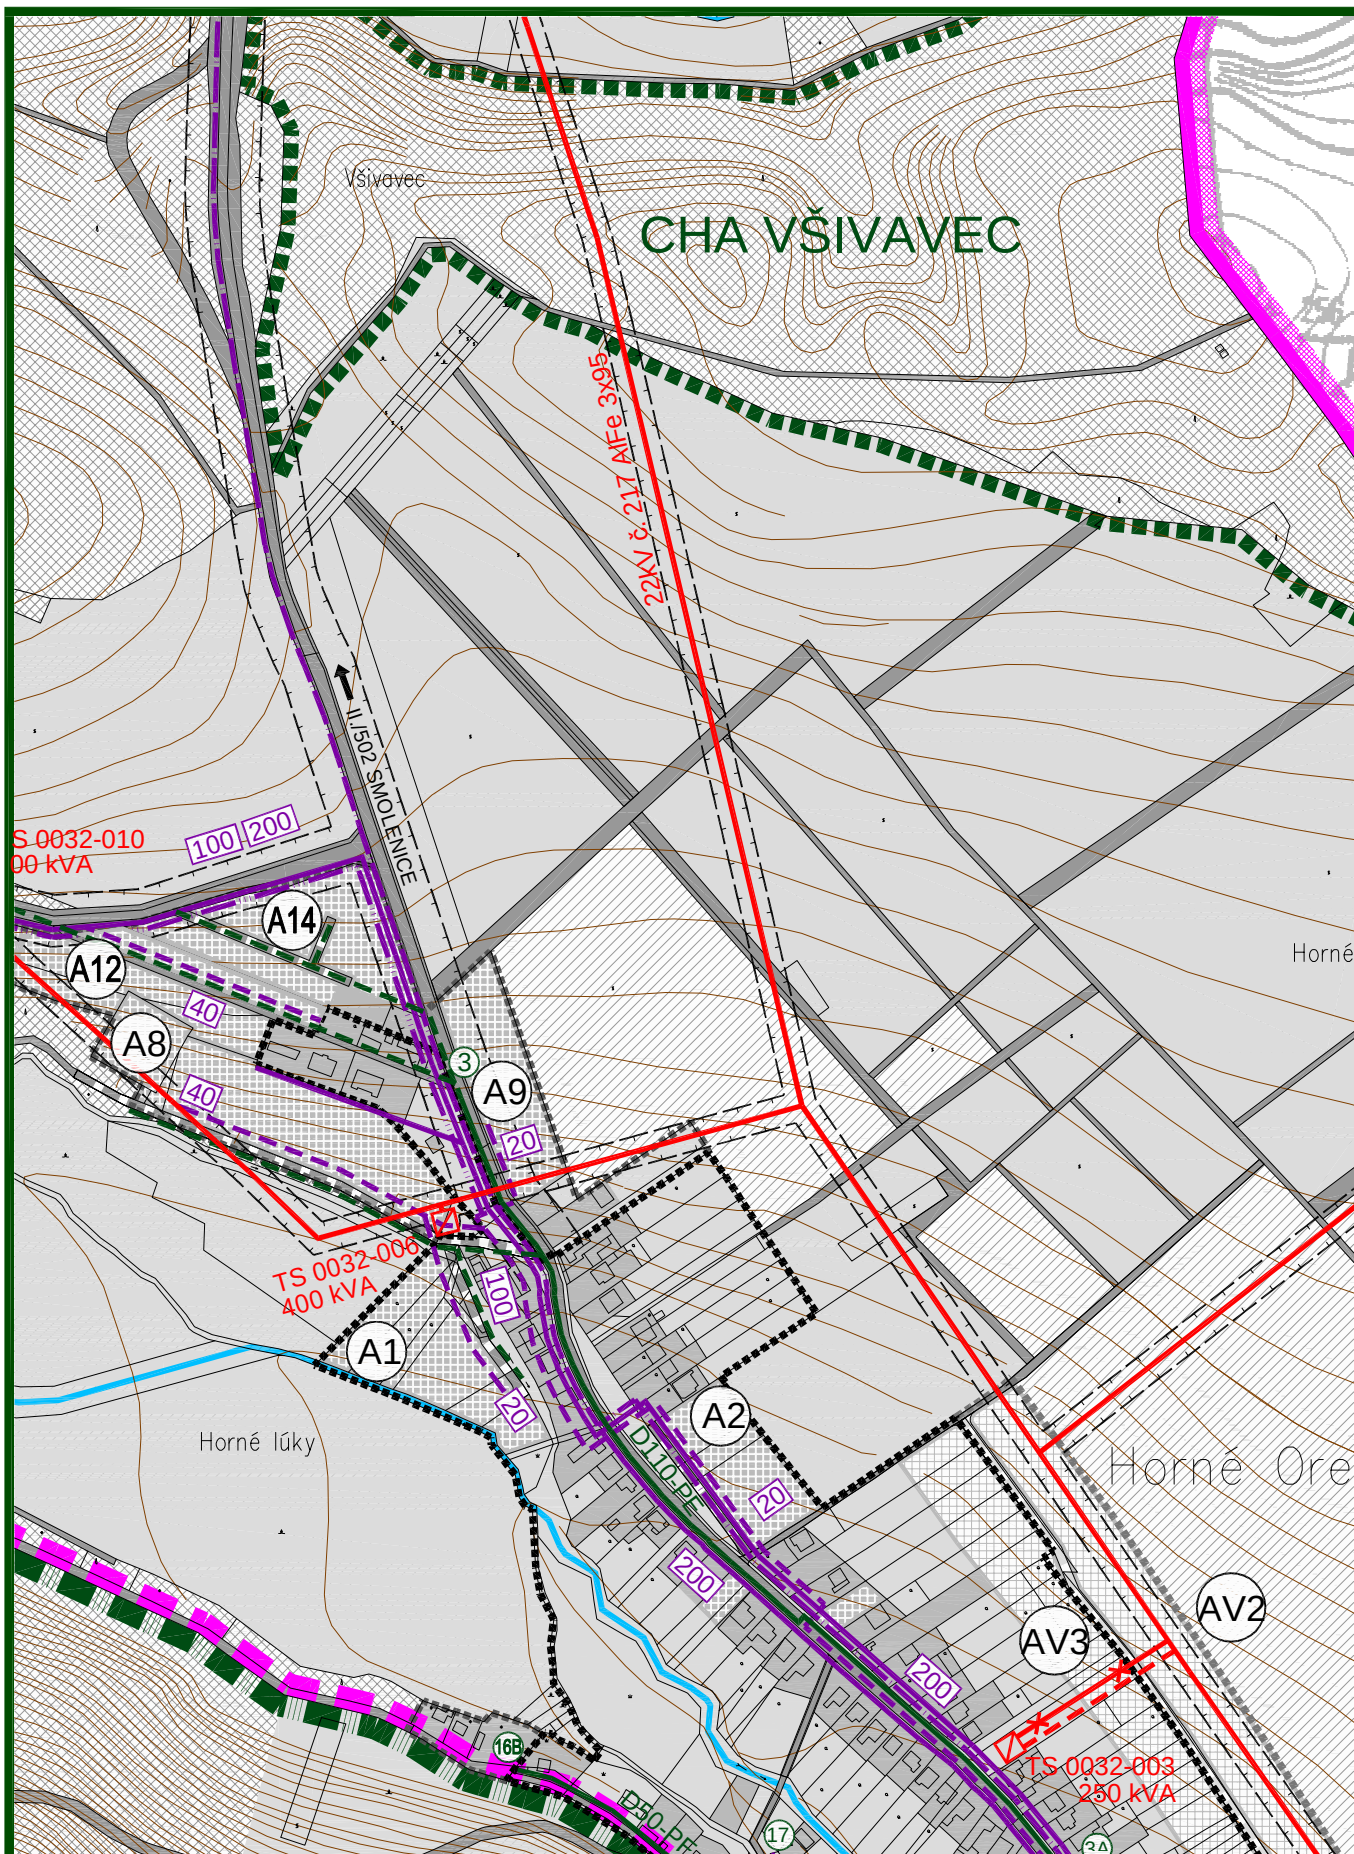

ÚPNO HORNÉ OREŠANY - ZMENY A DOPLNKY 03/2020


OBSAH:
VEREJNÉ TECHNICKÉ VYBAVENIE
ENERGETIKA A SPOJE

MIERKA:

1 : 5 000

Č. VÝKRESU:

04b-3

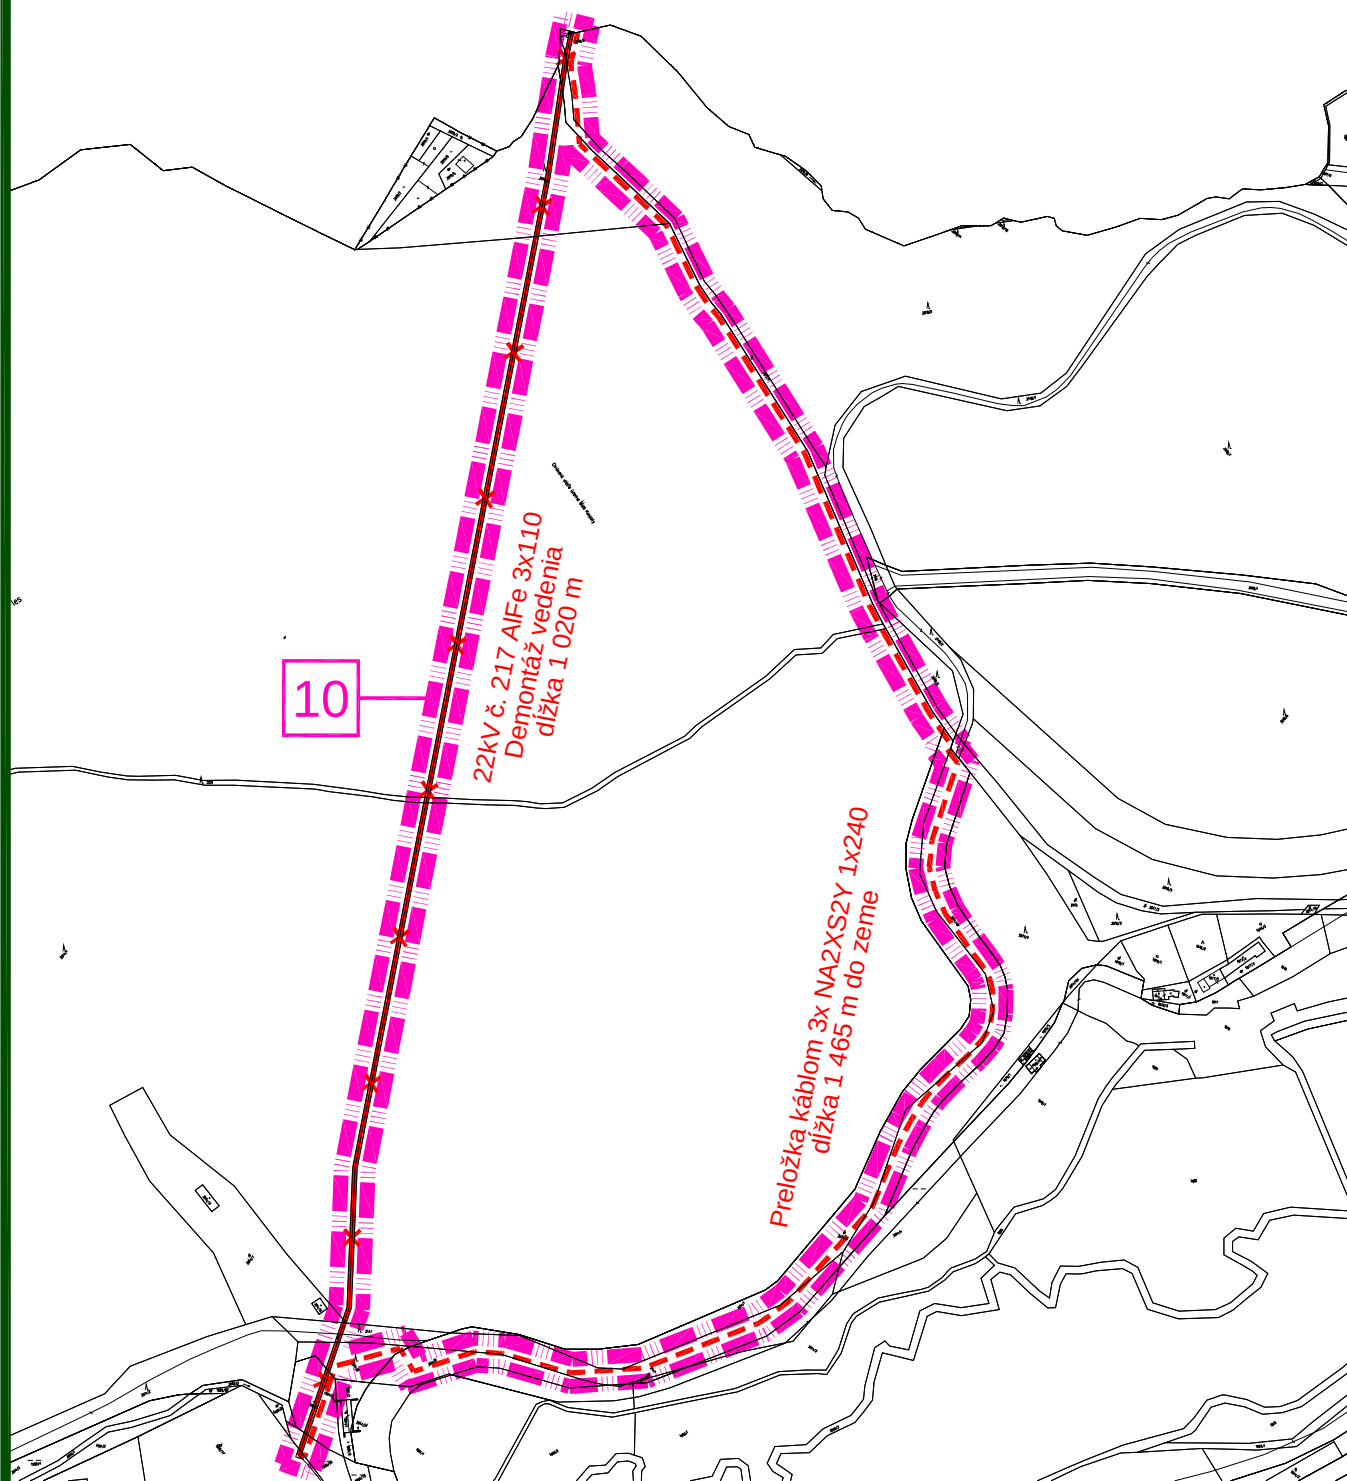

ÚPNO HORNÉ OREŠANY - ZMENY A DOPLNKY 03/2020


OBSAH :
VEREJNÉ TECHNICKÉ VYBAVENIE
ENERGETIKA A SPOJE

MIERKA :

1 : 5 000

Č. VÝKRESU :

04a-4

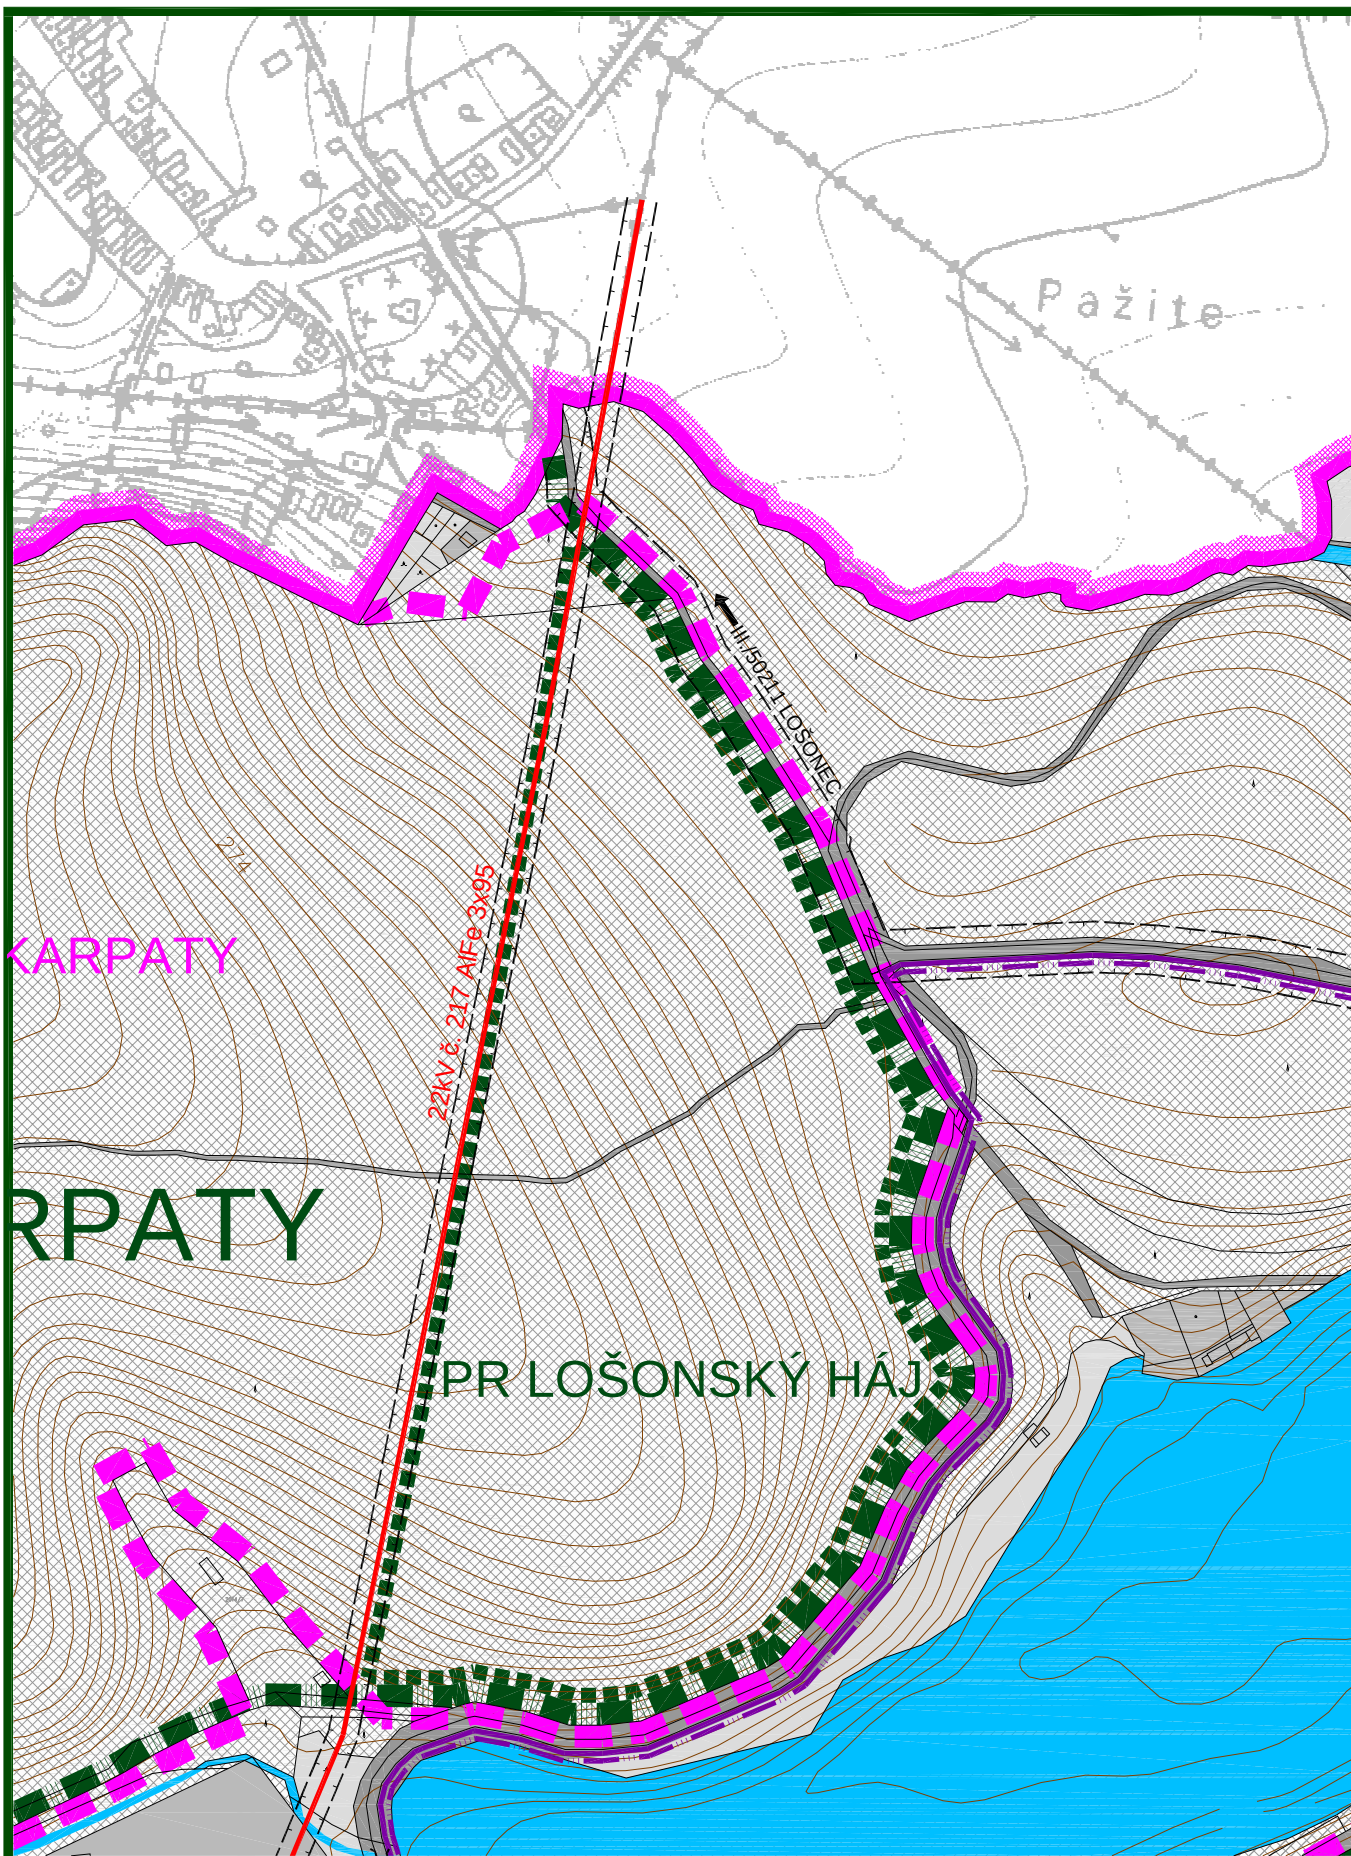

ÚPNO HORNÉ OREŠANY - ZMENY A DOPLNKY 03/2020


OBSAH : VEREJNÉ TECHNICKÉ VYBAVENIE ENERGETIKA A SPOJE

MIERKA :

Č. VÝKRESU :

1 : 5 000

04b-4

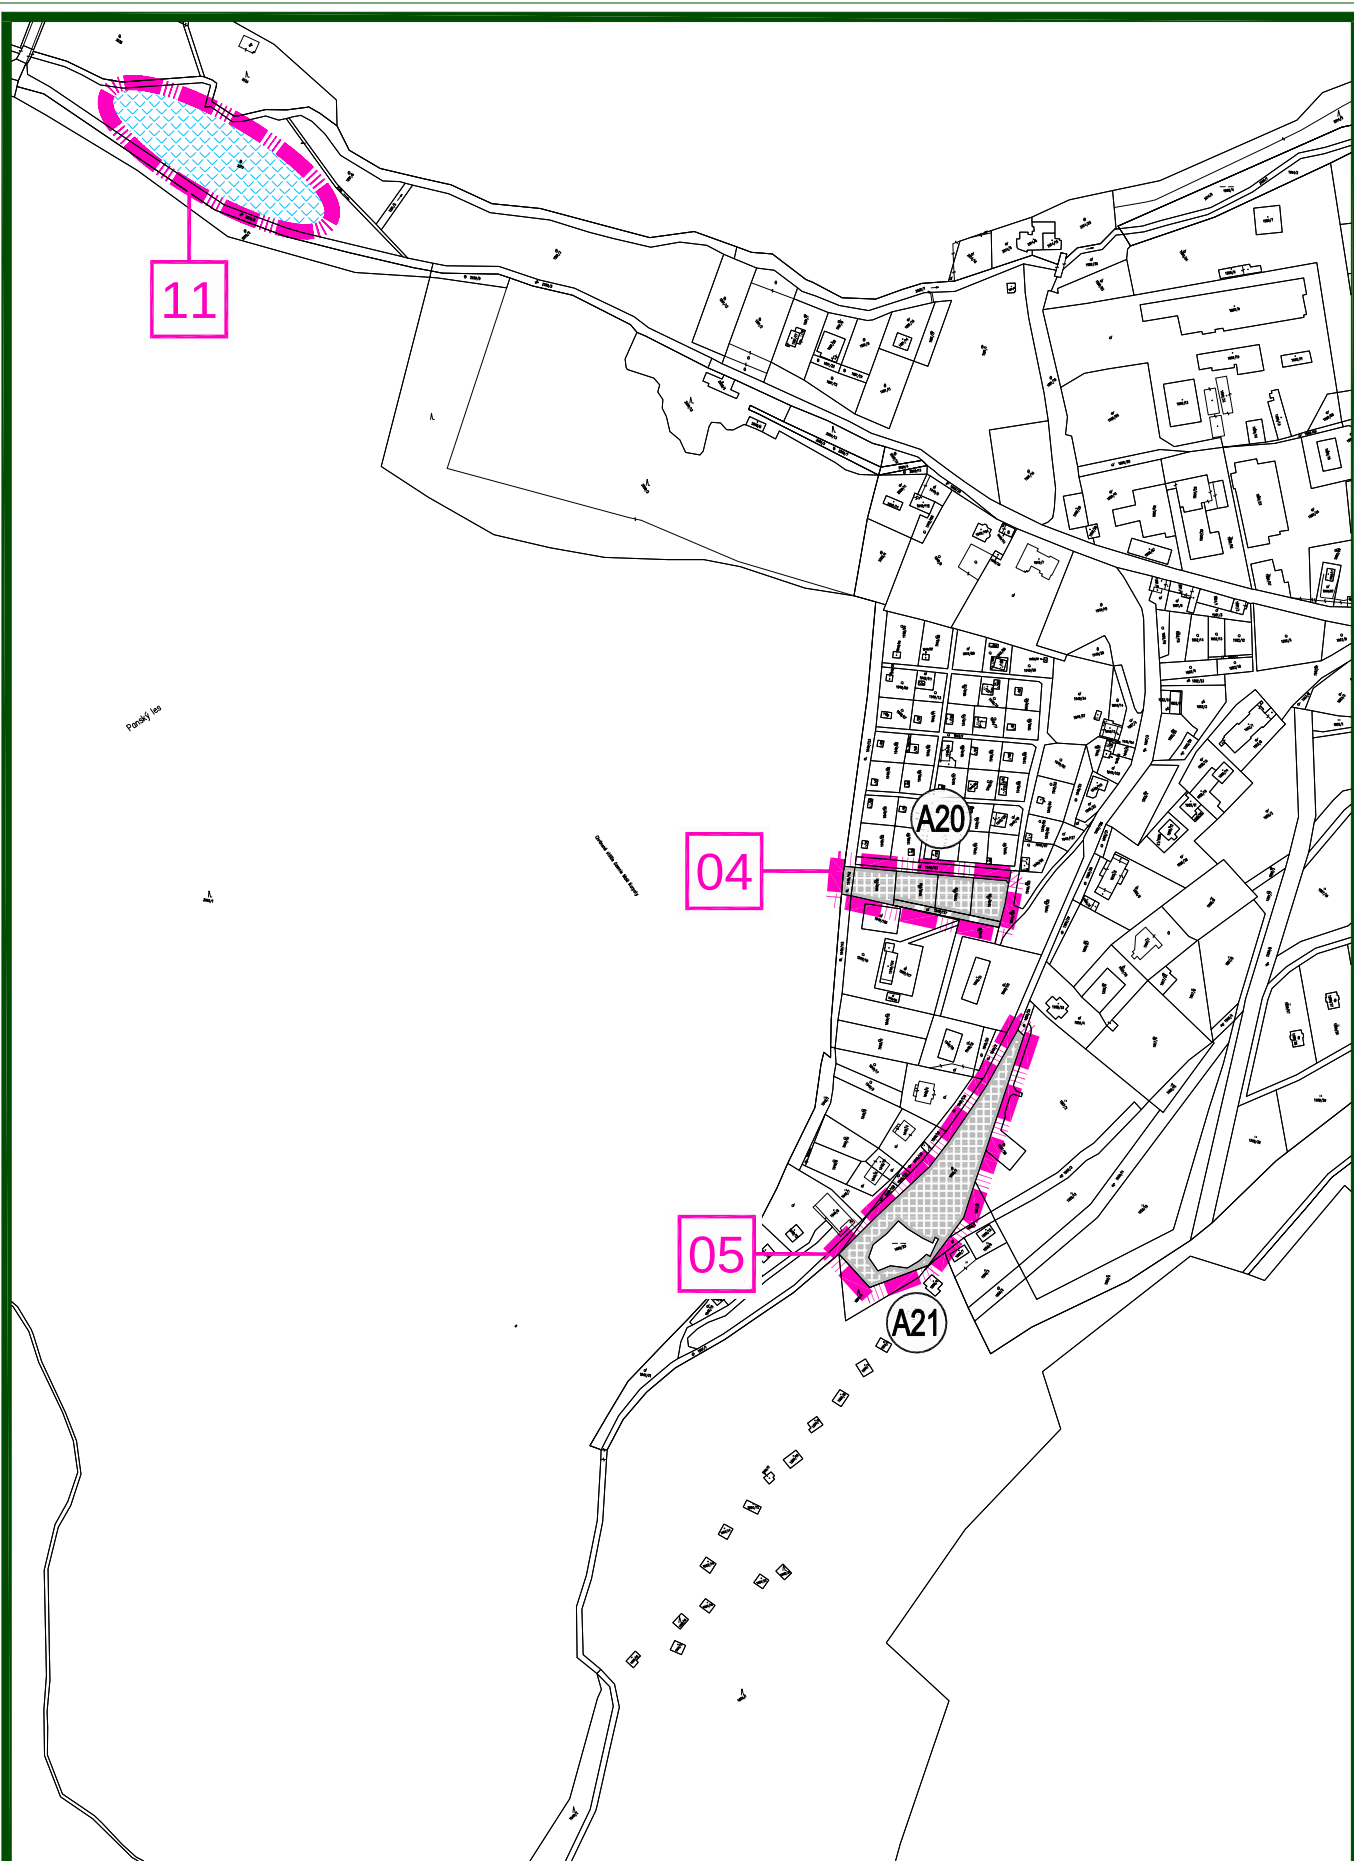

ÚPNO HORNÉ OREŠANY - ZMENY A DOPLNKY 03/2020


OBSAH :
VEREJNÉ TECHNICKÉ VYBAVENIE
ENERGETIKA A SPOJE

MIERKA :

1 : 5 000

Č. VÝKRESU :

04a-5

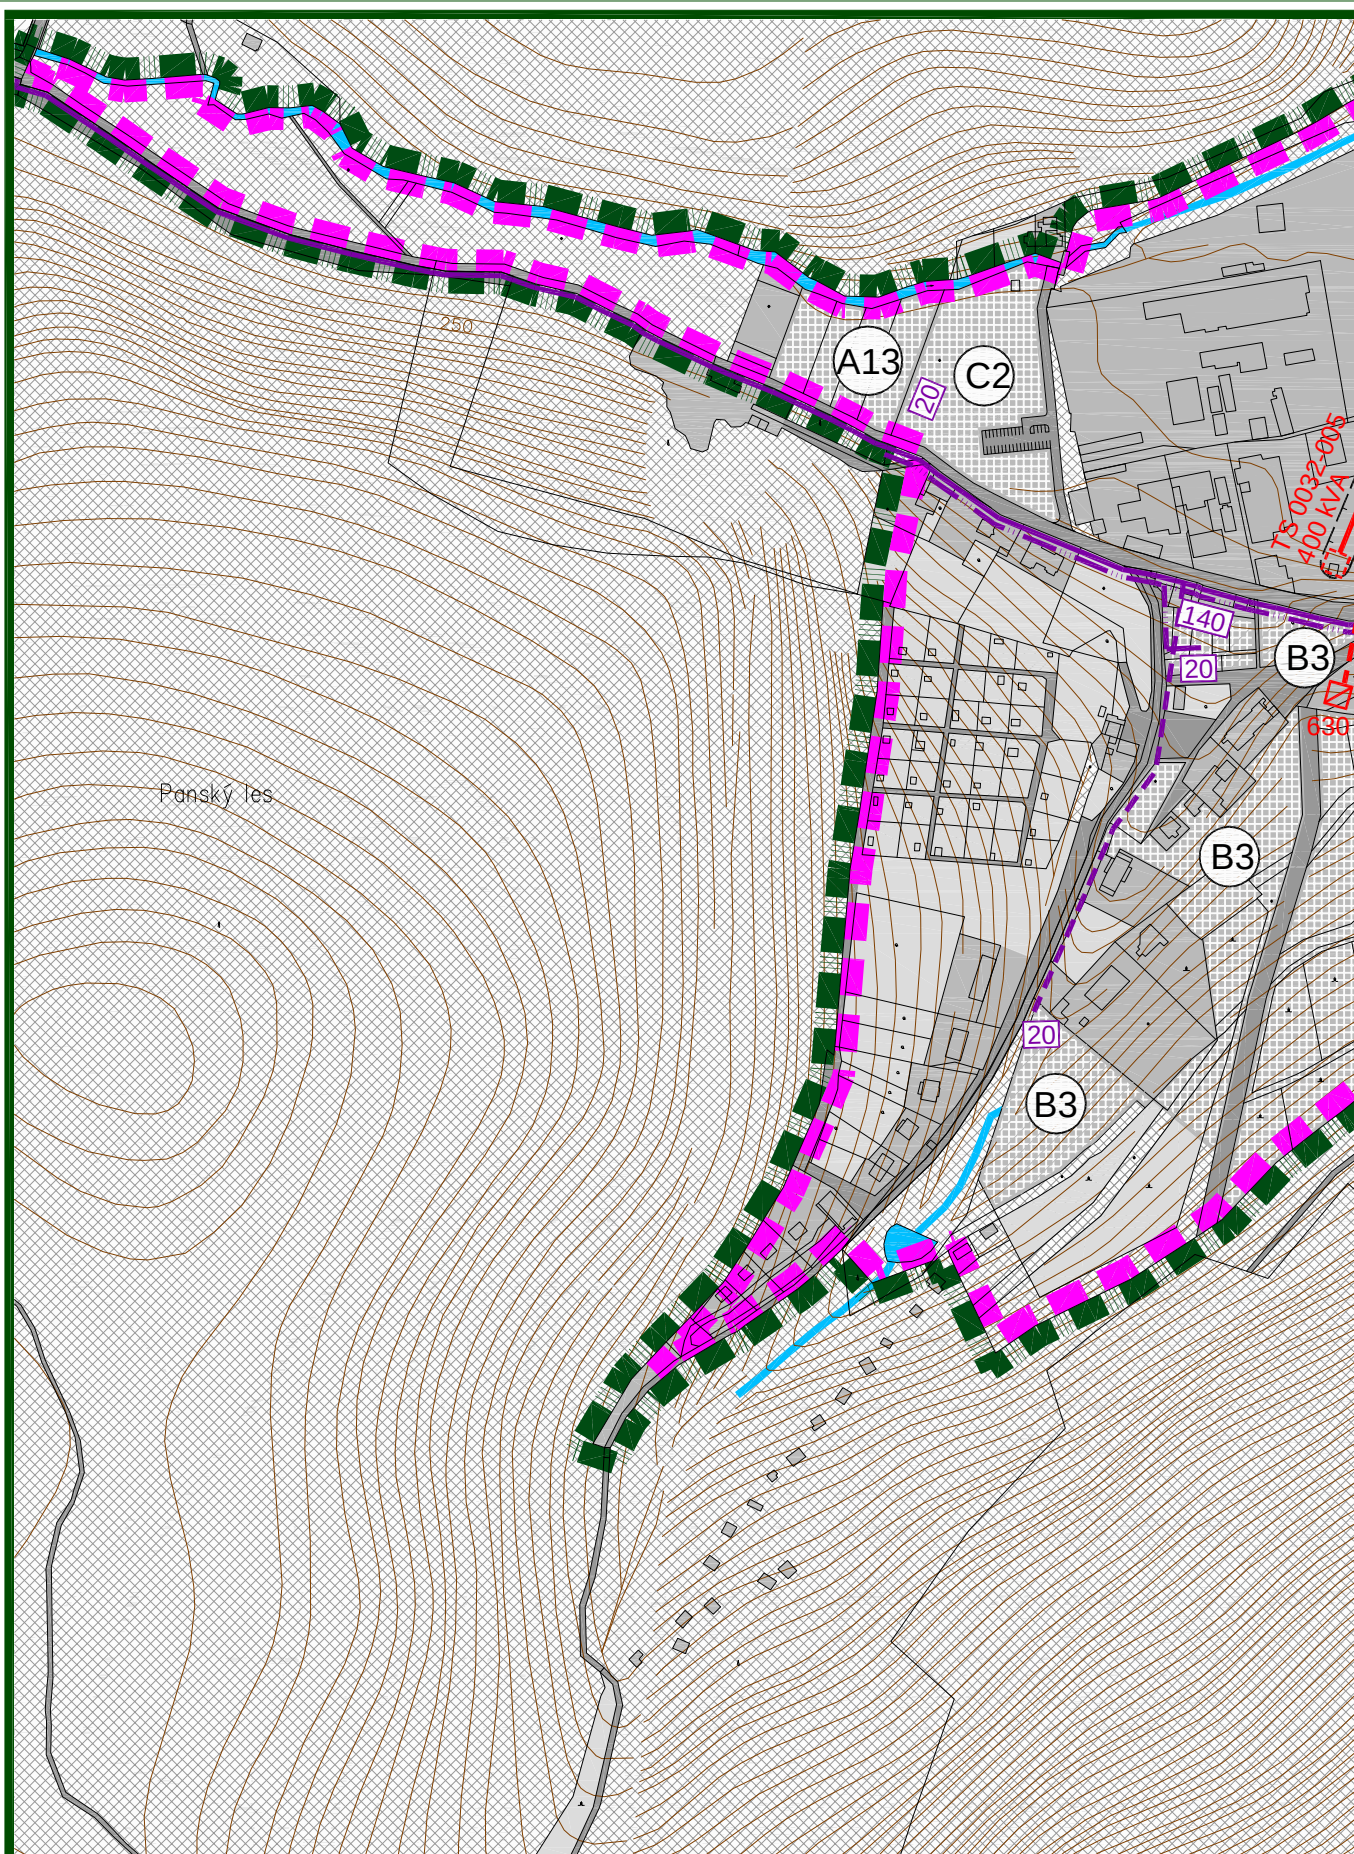

ÚPNO HORNÉ OREŠANY - ZMENY A DOPLNKY 03/2020

OBSAH :
VEREJNÉ TECHNICKÉ VYBAVENIE
ENERGETIKA A SPOJE

MIERKA :

1 : 5 000

Č. VÝKRESU :

04b-5

LEGENDA :

STAV	NÁVRH	VÝHLAD
------	-------	--------

		HRANICA KATASTRA OBCE HORNÉ OREŠANY
		HRANICA KATASTRA SUSEDNÝCH OBCÍ
		HRANICA ZASTAVANÉHO ÚZEMIA OBCE
		HRANICA CHKO MALÉ KARPATY
		HRANICA MALOPLOŠNÝCH CHRÁNENÝCH ÚZEMÍ
		HRANICA LOKALÍT EURÓPSKEHO VÝZNAMU
		HRANICA CHRÁNENÉHO VTÁČIEHO ÚZEMIA
		FUNKČNÉ PLOCHY
		PLOCHY ZBERNÝCH DVOROV
		PLOCHY SÍDELNEJ ZELENÉ A POĽNOHOSP. KULTÚR
		PLOCHY KRAJINEJ ZELENÉ A LESOV
		PLOCHY ORNEJ PÔDY
		VODNÉ PLOCHY A TOKY
		VODOHOSPODÁRSKE A VODOZÁDRŽNÉ OPATRENIA
		OZNAČENIE ROZVOJOVÝCH LOKALÍT
		OCHRANNÉ PÁSMA VŠETKÝCH DRUHOV
		ZRUŠENIE OCHRANNÉHO PÁSMA CIEST
		DOPRAVNÉ PLOCHY A KOMUNIKÁCIE

		VZDUŠNÉ ELEKTRICKÉ VEDENIE VN - 22 kV
		VZDUŠNÉ EL. VEDENIE VN - 22 kV - NA DEMONTÁŽ
		KÁBLOVÉ ELEKTRICKÉ VEDENIE VN - 22 kV
		TRAFOSTANICA
		TRAFOSTANICA NA DEMONTÁŽ
		VTL PLYNOVOD
		VTL PRÍPOJKA PLYNU
		STL PLYNOVOD
		REGULAČNÁ STANICA PLYNU VTL - STL
		UZLOVÝ BOD
		2x DIAĽKOVÝ KÁBEL (METALICKÝ + OPTICKÝ)
		KÁBLE MIESTNEJ TELEFÓNNEJ SIETE
		VZDUŠNÉ VEDENIE MIESTNEJ TELEFÓNNEJ SIETE
		RÚRKA HDPE PRE OPTICKÉ KÁBLE
		DIGITÁLNA TELEFÓNNA ÚSTREDŇA - EWSD

ÚPNO HORNÉ OREŠANY - ZMENY A DOPLNKY 03/2020

OBSAH :
VEREJNÉ TECHNICKÉ VYBAVENIE
ENERGETIKA A SPOJE

MIERKA :

1 : 5 000

Č. VÝKRESU :

04c