


PRENOSNÉ DOPRAVNÉ ZNAČENIE – OSTATNÁ DOPRAVA

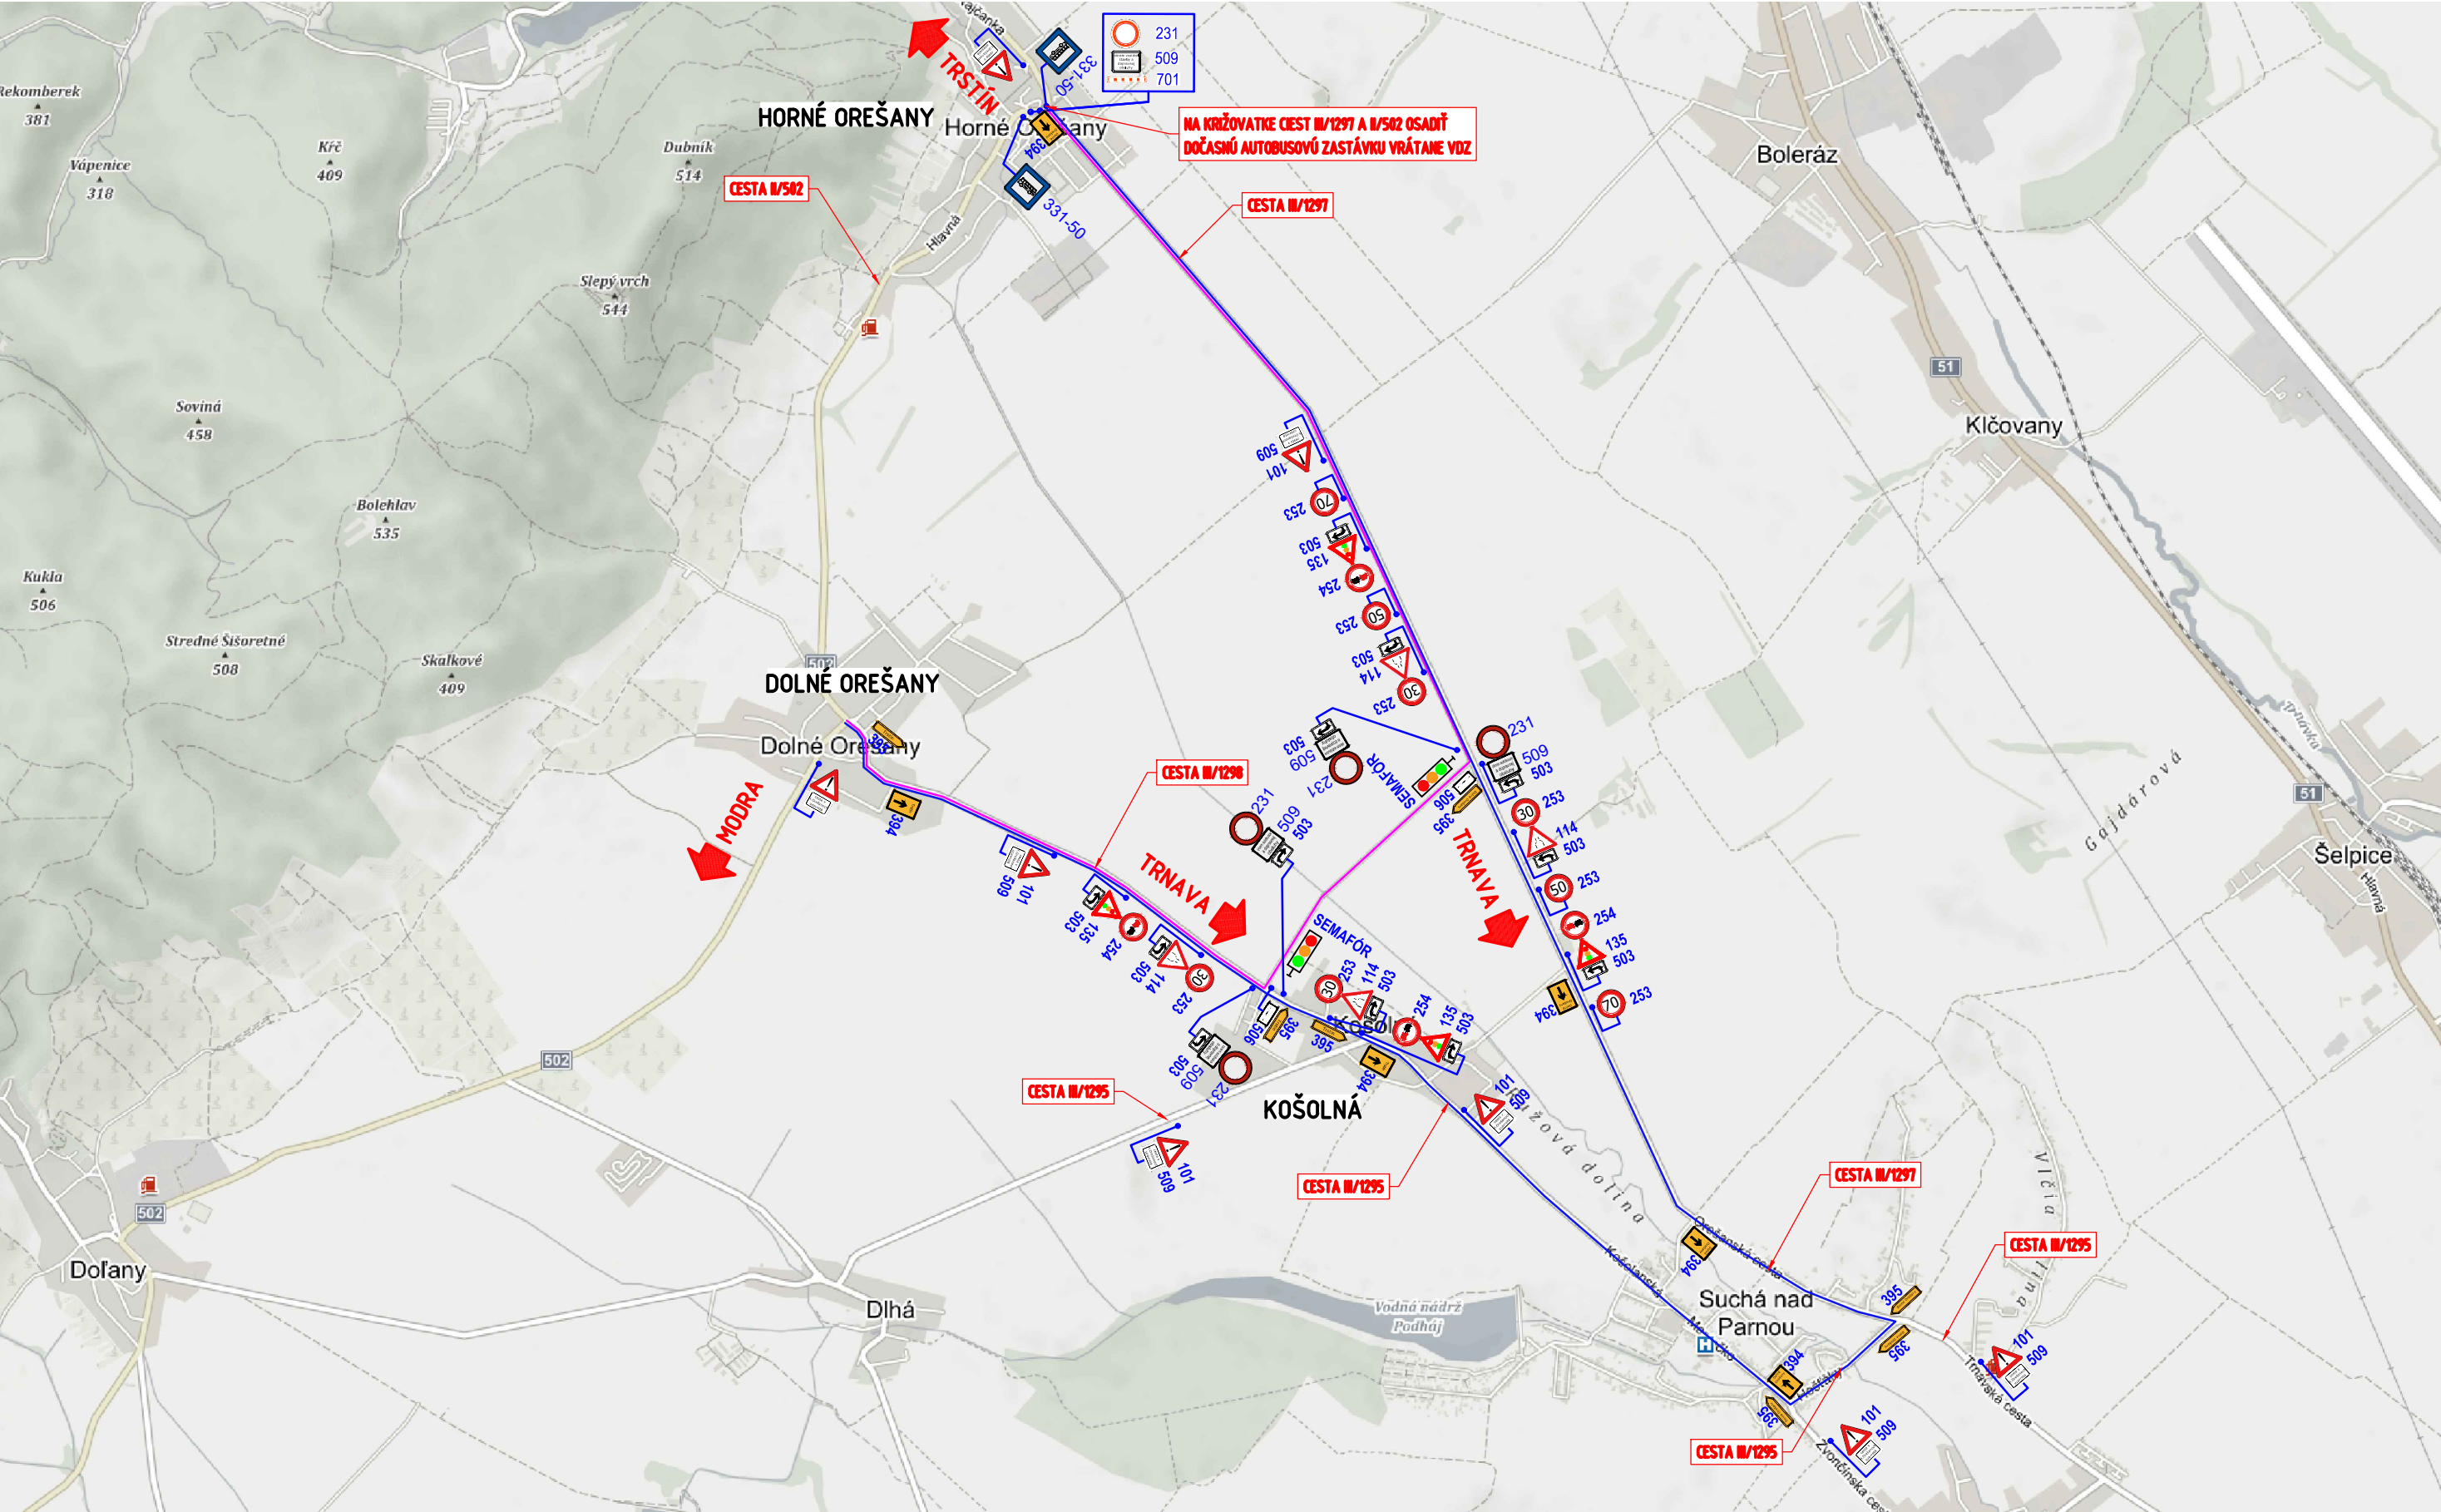

POZNÁMKY

- DOPRAVNÉ ZNAČENIE UMIESŤOVAŤ A DEMONTOVAŤ POSTUPNE V SMERE JAZDY.
- SMEROVÉ DOSKY UMIESŤNIŤ V ROZOSTUPOCH 3 – 5m.
- DOPRAVNÉ ZNAČENIE MUSÍ BYŤ UPEVNENÉ TAK, ABY VPLYVOM POVETERNOSTNÝCH PODMIENOK ALEBO CESTNEJ PREMÁVKY NEDOCHÁDZALO K JEHO DEFORMÁCII, POOTOČENIU, POSUNUTIU, MECHANICKÉMU KMITANIU A POD.
- VZDIALENOSŤ BLIŽŠIEHO OKRAJA DOPRAVNÉHO ZNAČENIA OD VONKAJŠIEHO OKRAJA SPEVNENEJ ČASTI VOZOVKY RESP. KRAJNICE JE 0,3m V OBCI V ZMYSLE STN 736101, STN 736110 A STN 736201.
- SPODNÝ OKRAJ DOPRAVNÉHO ZNAČENIA MÁ BYŤ OD POVRCHU KOMUNIKÁCIE VO VÝŠKE min. 1,5m V OBCI.
- TRVALÉ ZVISLÉ DOPRAVNÉ ZNAČENIE, KTORÉ JE V ROZPORE S PRENOSNÝM (DOČASNÝM) DOPRAVNÝM ZNAČENÍM BUDE PO DOBU POUŽITIA PRENOSNÉHO (DOČASNÉHO) DOPRAVNÉHO ZNAČENIA PREKRYTÉ NEPRIEHLADNÝM MATERIÁLOM RESP. ZDEMONTOVANÉ.
- OSOBY VYKONÁVAJÚCE PRÁCE NA VOZOVKE, ALEBO SA POHYBUJÚCE PO VOZOVKE POČAS REALIZÁCIE STAVBY, MUSIA MAŤ OBLEČENÉ REFLEXNÉ VESTY, RESP. SCHVÁLENÝ OCHRANNÝ ODEV V ZMYSLE VYHLÁŠKY Č. 30/2020, O DOPRAVNOM ZNAČENÍ.
- DOPRAVNÉ ZNAČENIE BUDE VYHOTOVENÉ V ZÁKLADNOM ROZMERE S REFLEXNOU ÚPRAVOU V ZMYSLE STN 01 8020.
- UMIESŤNENIE DOČASNÉHO DOPRAVNÉHO ZNAČENIA MUSÍ REŠEPTOVAŤ MIESTNE POMERY A NESMIE BYŤ UMIESŤNENÉ TAK ABY AKÝM KOLIEK SPÔSOBOM PREKÁŽALO V PLYNULOSTI CESTNEJ PREMÁVKY, ZNEMOŽNILO PARKOVANIE ALEBO INAK VYTVOŘILO PREKÁŽKU V CESTNEJ PREMÁVKE.
- MINIMÁLNA VZDIALENOSŤ MEDZI DOPRAVNÝMI ZNAČKAMI V INTRAVILÁNE MUSÍ BYŤ 20 AŽ 50m. VO VÝNIMOČNÝCH SITUÁCIÁCH JE POVOLENÁ VZIALENOSŤ 10m PO KONZULTÁCII SO SPRÁVCOM KOMUNIKÁCIE.
- MINIMÁLNA VZDIALENOSŤ MEDZI DOPRAVNÝMI ZNAČKAMI V EXTRAVILÁNE MUSÍ BYŤ 50 AŽ 100m. VO VÝNIMOČNÝCH SITUÁCIÁCH JE POVOLENÁ VZIALENOSŤ 30m PO KONZULTÁCII SO SPRÁVCOM KOMUNIKÁCIE.
- DOBA POTREBNEJ UZÁVERY A OBCHÁDZKOVEJ TRASY JE 4 AŽ 5 MESIACOV.

LEGENDA OBCHÁDZKY

- SMER DOLNÉ OREŠANY ----> HORNÉ OREŠANY - OSOBNÉ AUTOMOBILY
- SMER DOLNÉ OREŠANY ----> HORNÉ OREŠANY - AUTOBUSOVÁ DOPRAVA

OKRES: TRNAVA
KRAJ: TRNAVSKÝ
KATASTRÁLNE ÚZEMIE: HORNÉ OREŠANY

STAVBA:

Rekonštrukcia M5931, Most cez potok v Horných Orešanoch

ZHOTOVITEĽ:  SÚC TTSK Bulharská 39, 918 53 Trnava	vypracoval	ING. M. HAJDÓNY		dátum	07/2020	
	zodp. projektant	ING. M. ZAŤKOVÁ		stupeň	ZPD	
				mierka	-	
	objekt:	201-00 M5931 MOST CEZ POTOK V HORNÝCH OREŠANOCH			č.prílohy:	paré :
	príloha:				DOČASNÉ DOPRAVNÉ ZNAČENIE - OSTATNÁ DOPRAVA	
				3.		