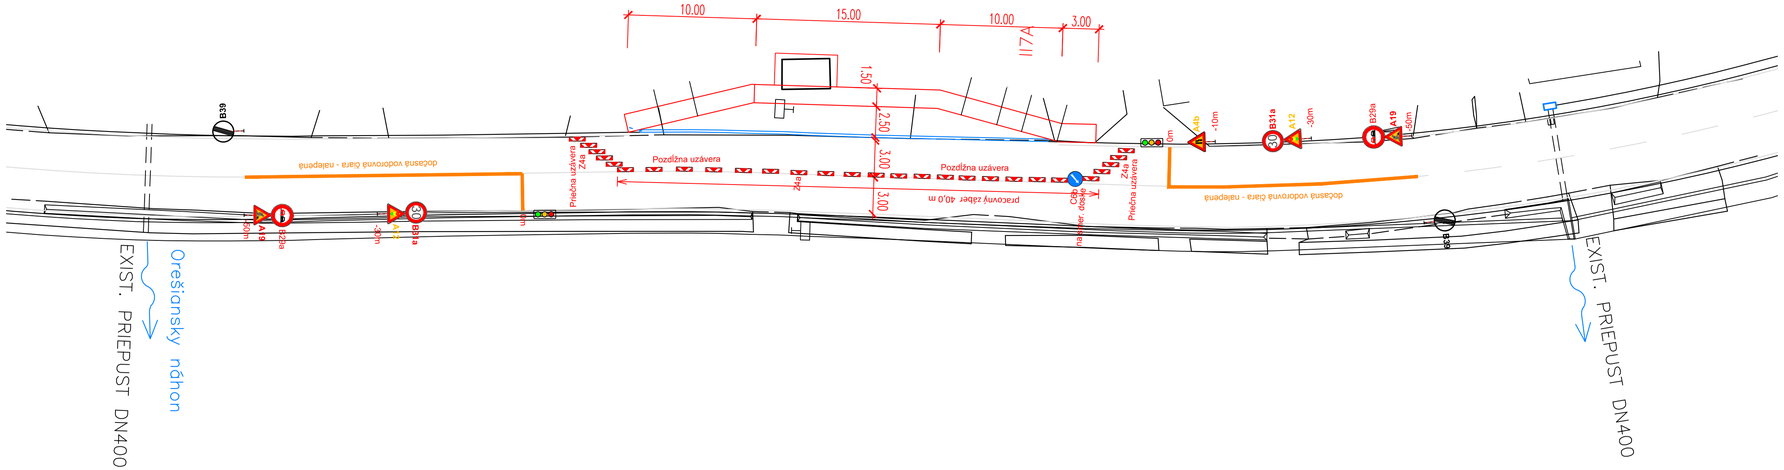

LEGENDA:

P1	jestvujúce zvislé dopravné značenie
P1	navrhnuté dočasné prenosné zvislé dopravné značenie
A34	**dočasné zvislé dopravné značenie na žltozelenom fluorescenčnom podklade**

Vozidlá musia byť pred vstupom na cestu očistené.

Miestna komunikácia sa nesmie znečisťovať vozidlami stavby počas celej doby výstavby.

V prípade znečistenia cesty, musí byť táto bezodkladne očistená.

Dopravné značenie je potrebné vyrobiť a osadiť v zmysle Vyhlášky 9/2009 o premávke na pozemných komunikáciách, STN 01 8020 a STN 01 8020/Z2, TP 07/2005 Použitie dopravných značiek a dopravných zariadení na označovanie pracovných miest na pozemných komunikáciách, a všetkých ostatných platných technických noriem a predpisov.

SÚRADNICOVÝ SYSTÉM: S-JTSK
VÝŠKOVÝ SYSTÉM: Bpv
KATASTRÁLNE ÚZEMIE: Horné Orešany

NÁLEŽITOSŤAMI A PRESNOSŤOU ZODPOVEDÁ PREDPISOM

TÁTO PROJEKTOVÁ DOKUMENTÁCIA SLÚŽI VÝHRADNE NA ÚČELY STAVEBNÉHO KONANIA, PRED REALIZÁCIOU STAVEBNÉHO DIELA JE POTREBNÉ VYPRACOVAŤ REALIZAČNÝ PROJEKT !!! AK DÔJDE K REALIZÁCII DIELA BEZ VYPRACOVANIA REALIZAČNÉHO PROJEKTU, PROJEKTANT NEZODPOVEDÁ ZA REALIZOVANÉ DIELO.

TENTO VÝKRES JE ORIGINÁL, JEHO KOPÍROVANIE JE TRESTNÉ PODĽA § 21, ODST. D., ZÁKONA Č.383/1997 Z.Z.!

VYPRACOVAL	ZODP. PROJEKTANT	HIP	DÁTUM	STUPEŇ
Ing. Stanislav MAJERČÁK	Ing. Stanislav MAJERČÁK	Ing. Martin KREŠÁNEK	12/2018	DSP

REKONŠTRUKCIA ZASTÁVKY NA CESTE II/502 v km 45,5 vľavo

VÝKRES DOČASNÉHO DZ

ČÁK. 11181112
MIERKA 1:250
Č.PRÍLOHY 05

MERAS, s.r.o. Navrhovanie stavebných konštrukcií
Kancelária: Prešporská business hotel bratislava
Prekopy 20/A, 821 08 Bratislava
☎ +421 903 453 353 meras@meras.sk