

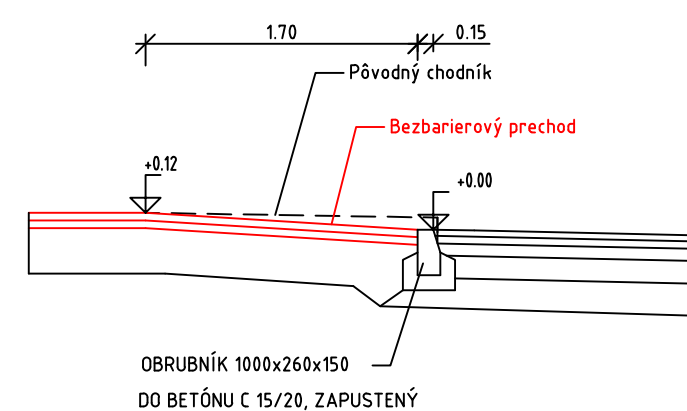
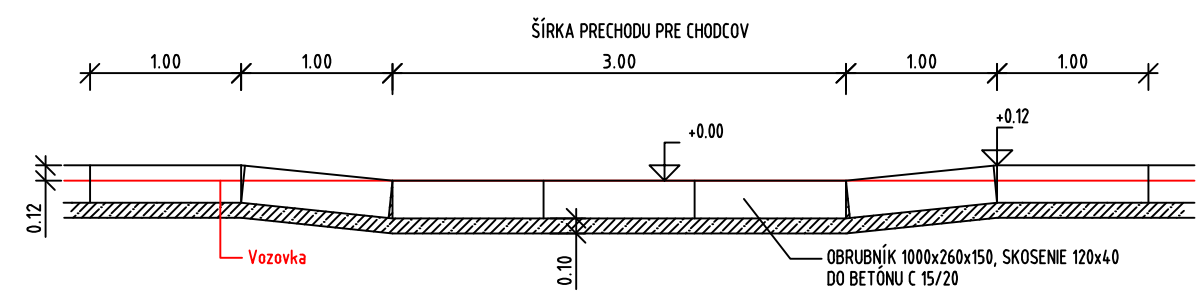



### ÚPRAVA CHODNÍKA V MIESTE PRIECHODU PRE CHODCOV

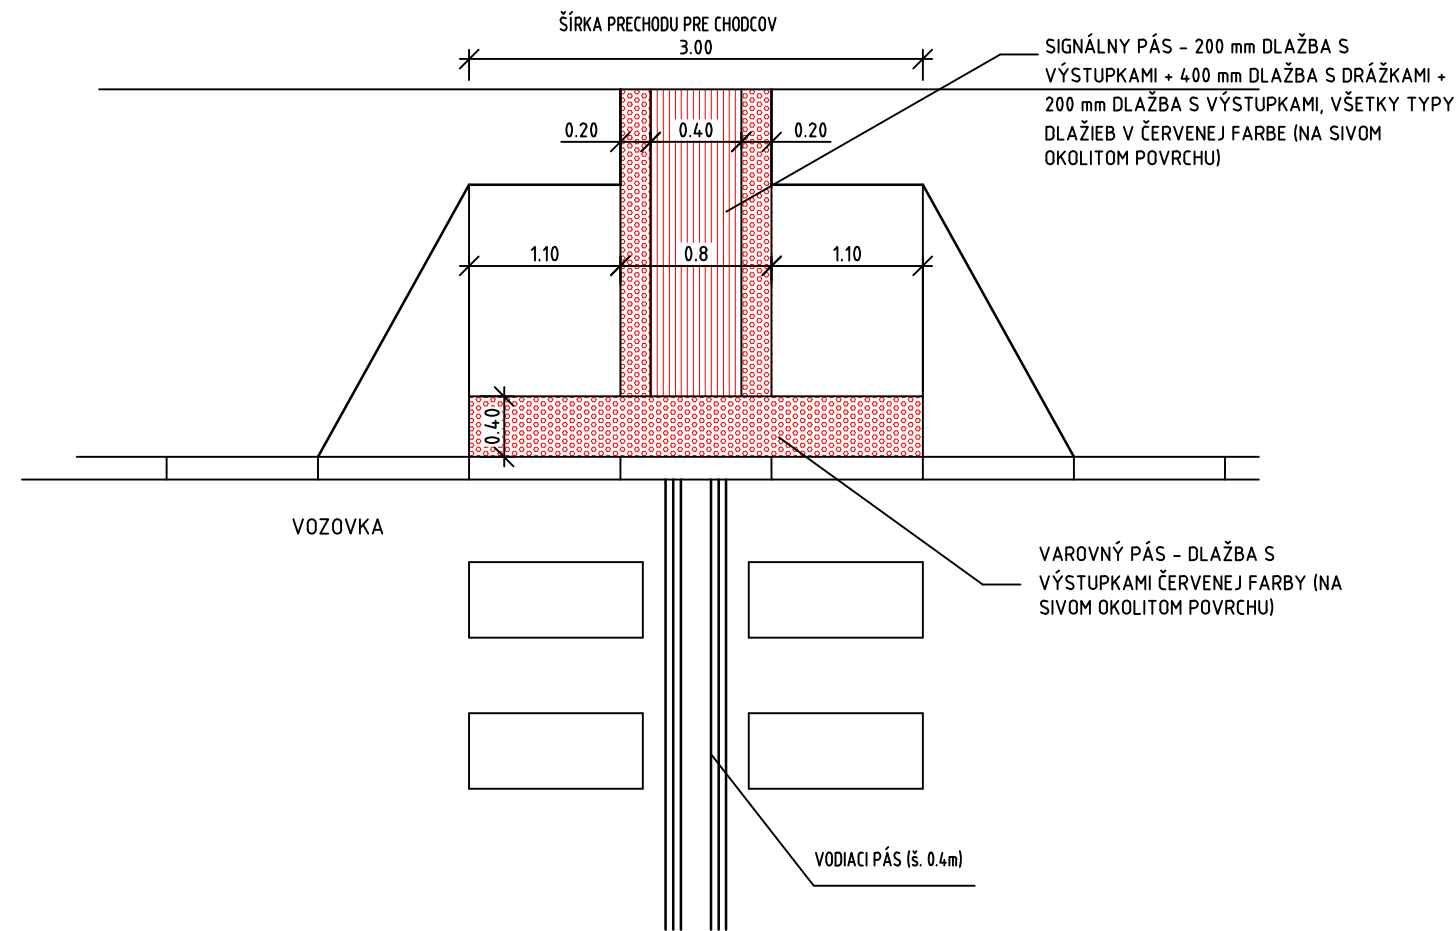


### DETAIL ULOŽENIA DLAŽBY PRE NEVIDIACICH NÁSTUPIŠTE MHD (Z BETÓNOVEJ DLAŽBY) M 1:100

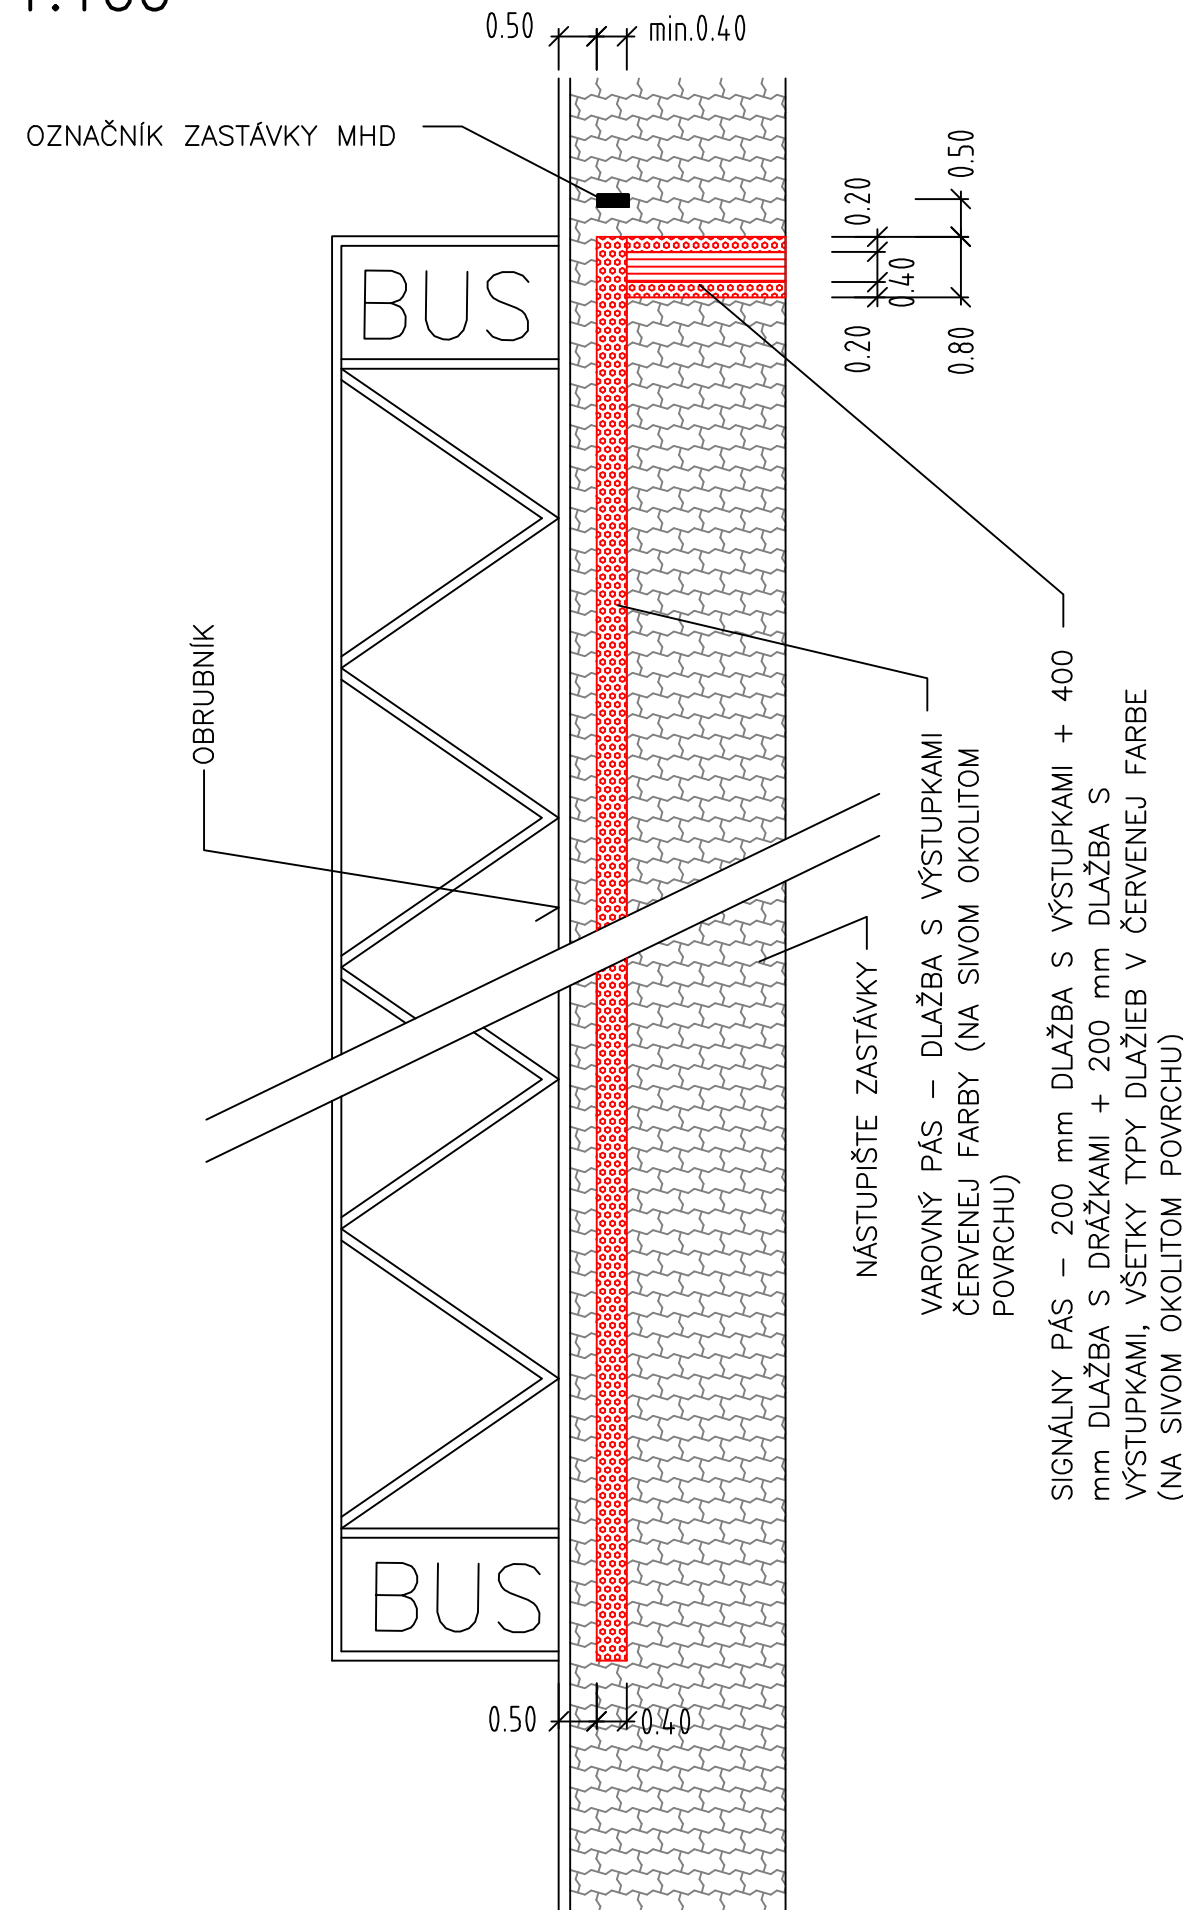

### REKONŠTRUKCIA AUTOBUSOVEJ ZASTÁVKY V KM 45,490

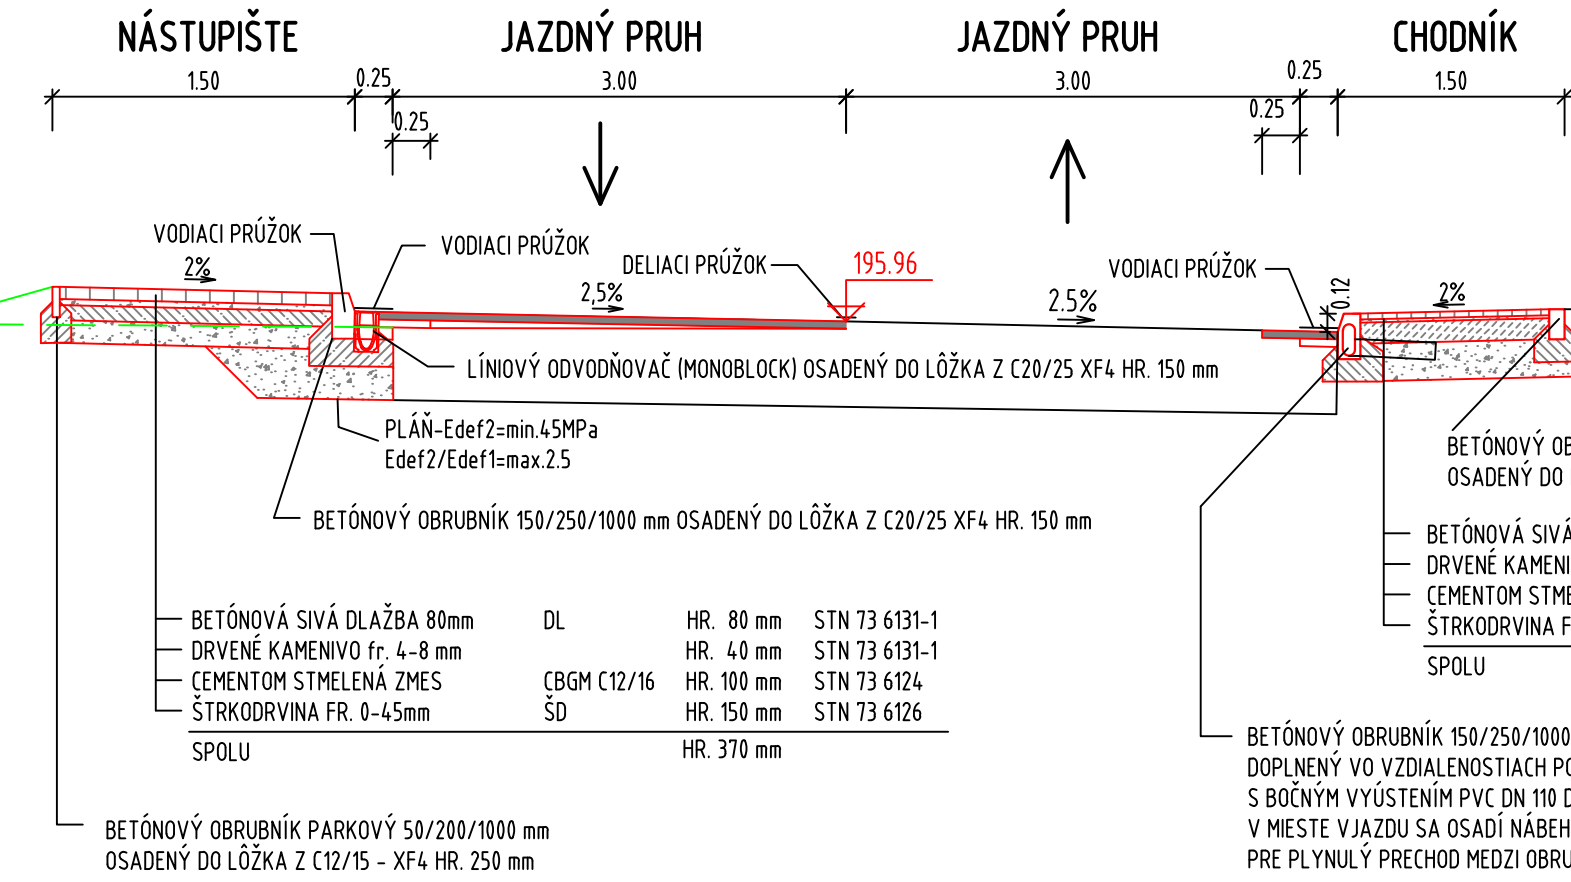

### REZ CESTY II/502 PRED ZASTÁVKOU

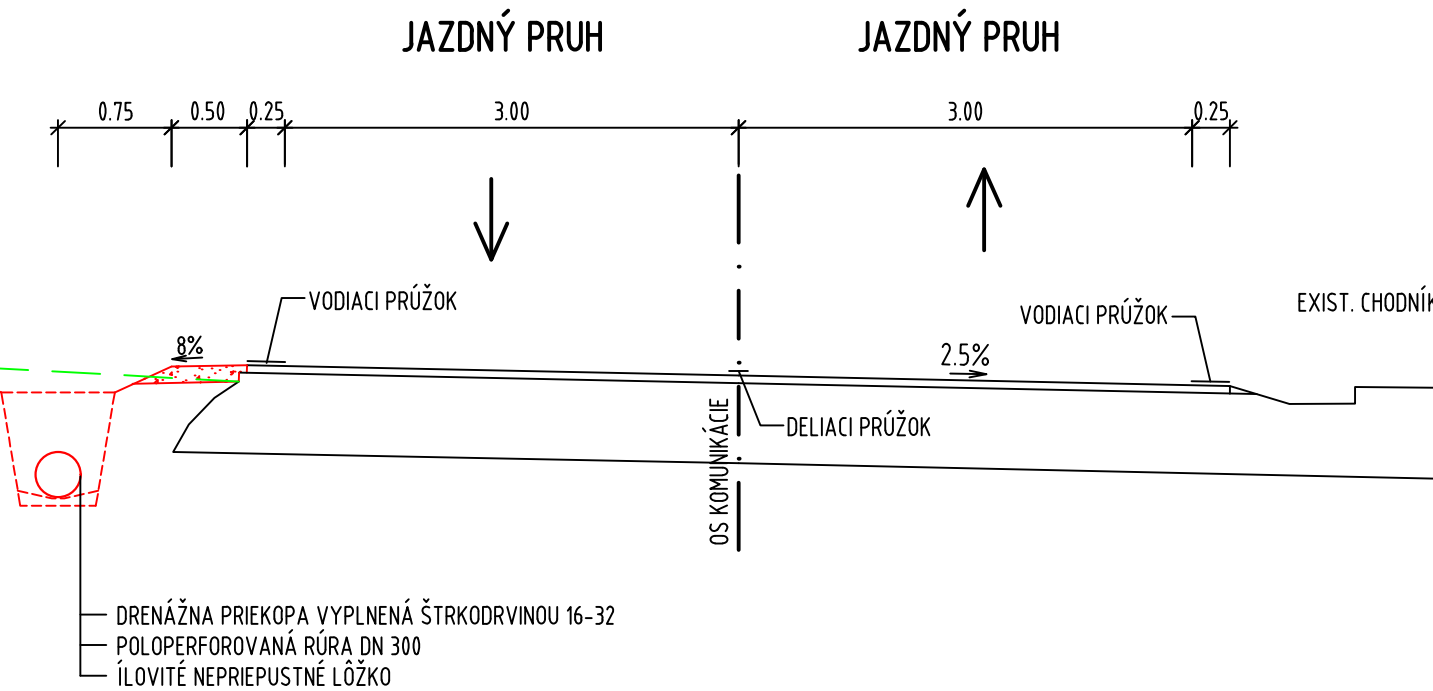

SÚRADNICOVÝ SYSTÉM: S-JTSK  
 VÝŠKOVÝ SYSTÉM: Bpv  
 KATASTRÁLNE ÚZEMIE: Horné Orešany

NÁLEŽITOSŤAMI A PRESNOSŤOU ZODPOVEDÁ PREDPISOM

TÁTO PROJEKTOVÁ DOKUMENTÁCIA SLUŽÍ VÝHRADNE NA ÚČELY STAVEBNÉHO KONANIA. PRED REALIZÁCIU STAVEBNÉHO DIELA JE POTREBNÉ VYPRACOVAŤ REALIZAČNÝ PROJEKT !!! AK DÔJDE K REALIZÁCIU DIELA BEZ VYPRACOVANIA REALIZAČNÉHO PROJEKTU, PROJEKTANT NEZODPOVEDÁ ZA REALIZOVANÉ DIELO.

TENTO VÝKRES JE ORIGINÁL, JEHO KOPÍROVANIE JE TRESTNÉ PODĽA § 21, ODST. D., ZÁKONA Č.383/1997 Z.Z.!

POPIS ZMENY	SCHVÁLIL	DÁTUM
AKTUALIZÁCIA TDZ NA ZÁKLADE VYHLÁŠKY MV SR 30/2020	Ing. M. KRESÁNEK	04. 2020
ZASTÁVKA VPRAVO, POSUN, POŽIADAVKA DI TRNAVA	Ing. M. KRESÁNEK	02. 2019
ZASTÁVKA VĽAVO, ZMENA GEOMETRIE NESÚHLAS MAJITEĽA POZEMKU, POŽIADAVKA STAROSTKA OBCE	Ing. M. KRESÁNEK	01. 2019

VYPRACOVAL Ing. Stanislav MAJERČÁK	ZODP. PROJEKTANT Ing. Stanislav MAJERČÁK	HIP Ing. Martin KRESÁNEK	DÁTUM STUPEŇ 12/2018 DSP
REKONŠTRUKCIA ZASTÁVKY NA CESTE II/502 v km 45,5 v Favo			Č.ZÁK. 11181112
MIERKA 1:50, 1:100			Č.PRILOHY
VZOROVÉ PRIEČNE REZY			03

