



REKONŠTRUKCIA AUTOBUSOVEJ ZASTÁVKY V KM 45,490

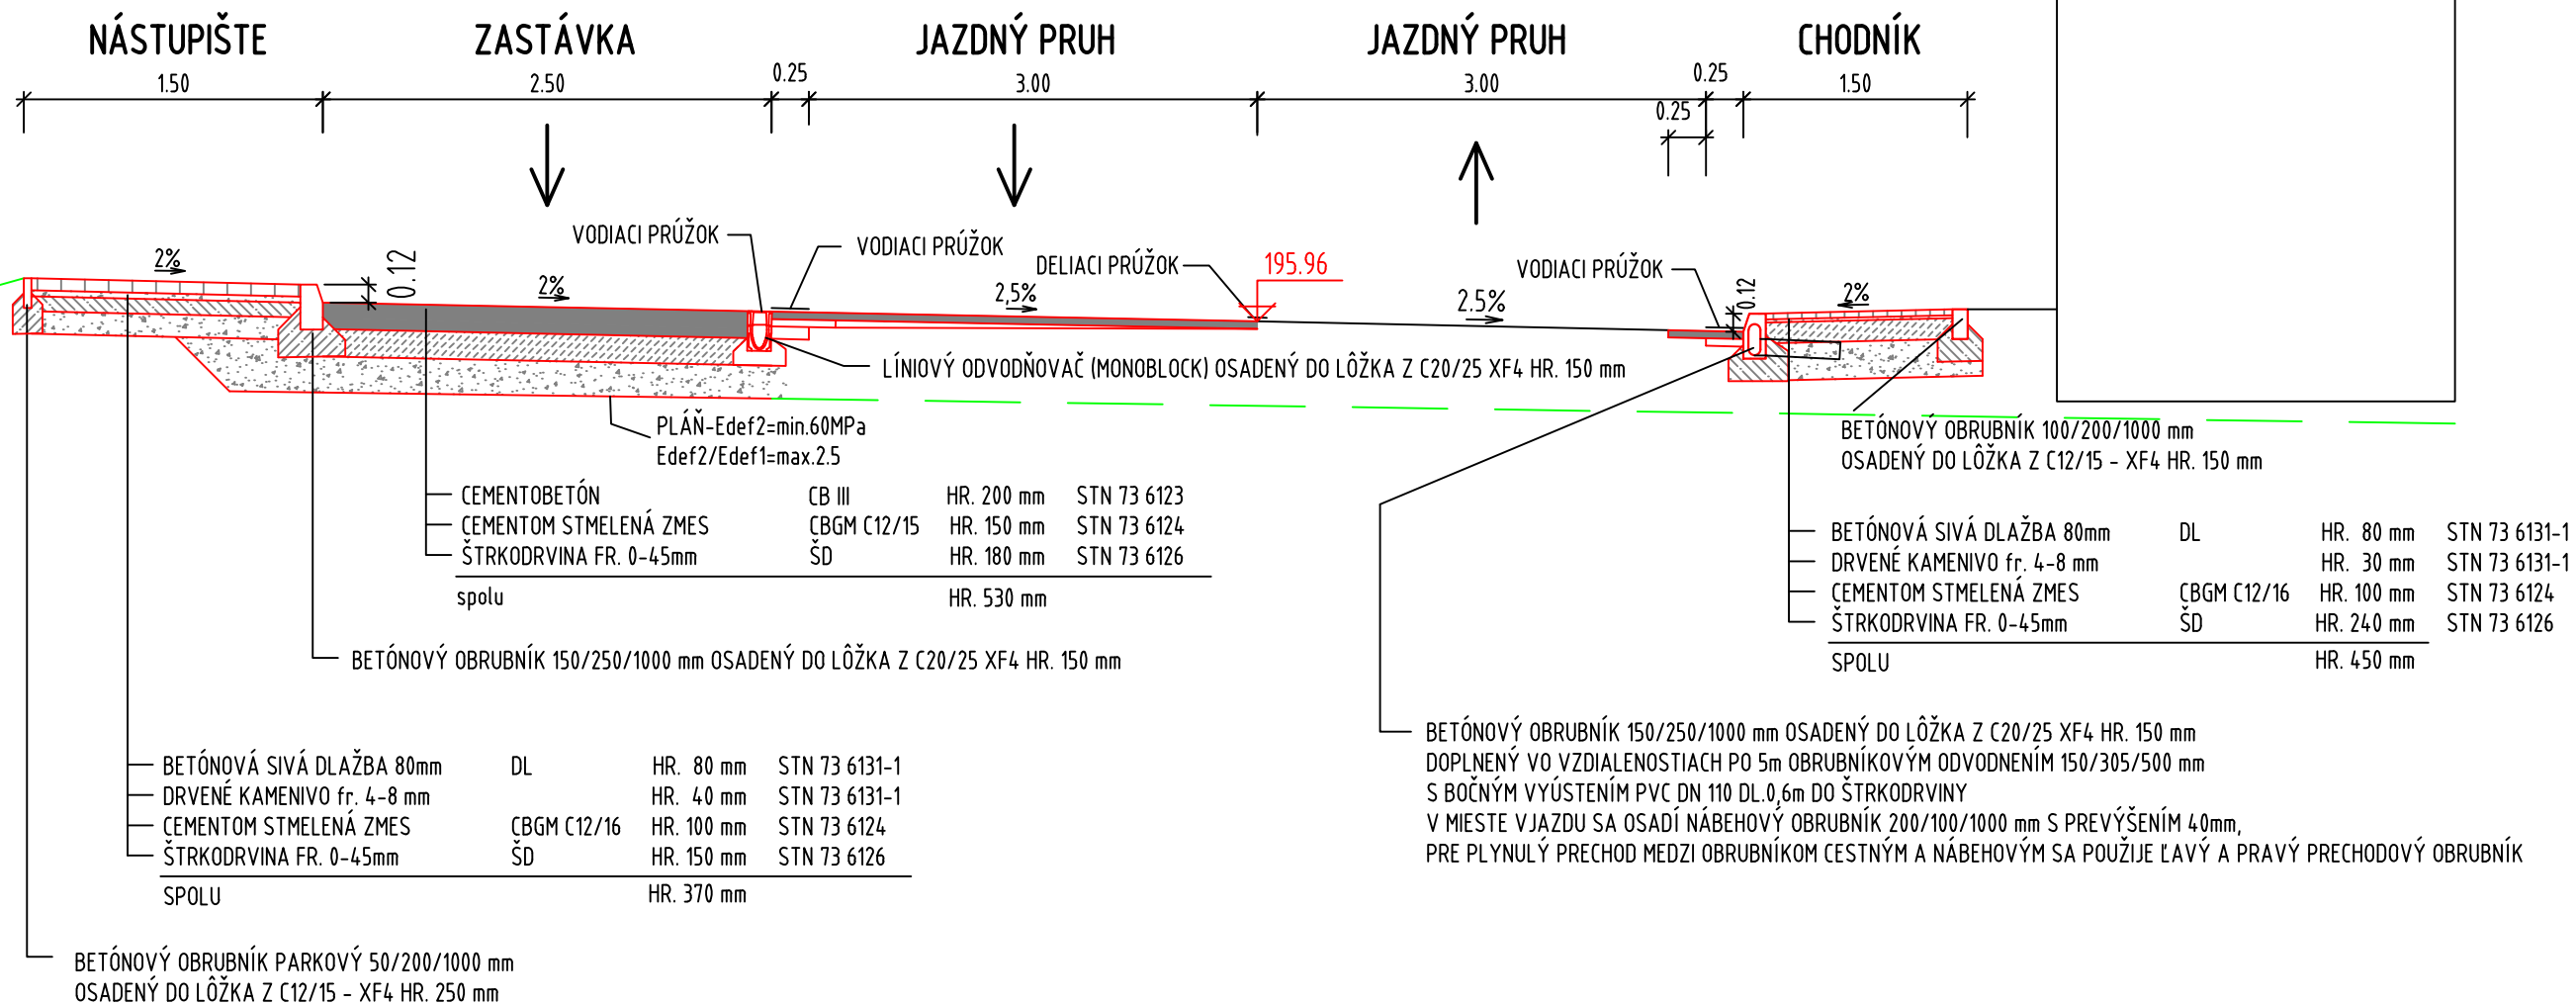

REZ CESTY II/502 PRED ZASTÁVKOU

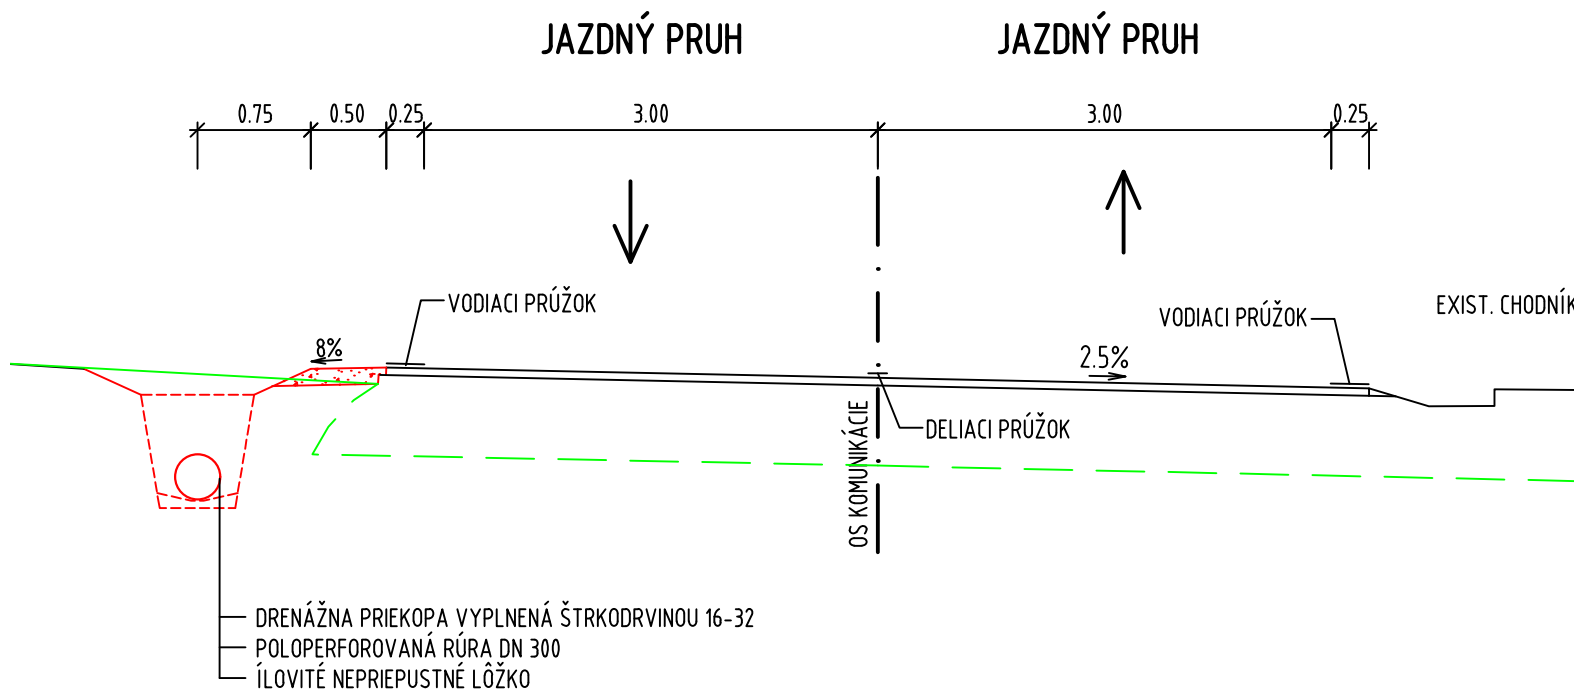

SÚRADNICOVÝ SYSTÉM: S-JTSK
VÝŠKOVÝ SYSTÉM: Bpv
KATASTRÁLNE ÚZEMIE: Horné Orešany

NÁLEŽITOSŤAMI A PRESNOSŤOU ZODPOVEDÁ PREDPISOM

TÁTO PROJEKTOVÁ DOKUMENTÁCIA SLUŽI VÝHRADNE NA ÚČELY STAVEBNÉHO KONANIA. PRED REALIZÁCIOU STAVEBNÉHO DIELA JE POTREBNÉ VYPRACOVAŤ REALIZAČNÝ PROJEKT !!! AK DÔJDE K REALIZÁCIÍ DIELA BEZ VYPRACOVANIA REALIZAČNÉHO PROJEKTU, PROJEKTANT NEZODPOVEDÁ ZA REALIZOVANÉ DIELO.

TENTO VÝKRES JE ORIGINÁL, JEHO KOPÍROVANIE JE TRESTNÉ PODĽA § 21, ODST. D., ZÁKONA Č.383/1997 Z.Z.!

VYPRACOVAL Ing. Stanislav MAJERČÁK	ZODP. PROJEKTANT Ing. Stanislav MAJERČÁK	HIP Ing. Martin KRESÁNEK	DÁTUM STUPEŇ 12/2018 DSP
REKONŠTRUKCIA ZASTÁVKY NA CESTE II/502 v km 45,5 vľavo			Č.ZÁK. 11181112
VZOROVÉ PRIEČNE REZY			MIERKA 1:50, 1:100
			Č.PRÍLOHY 03

