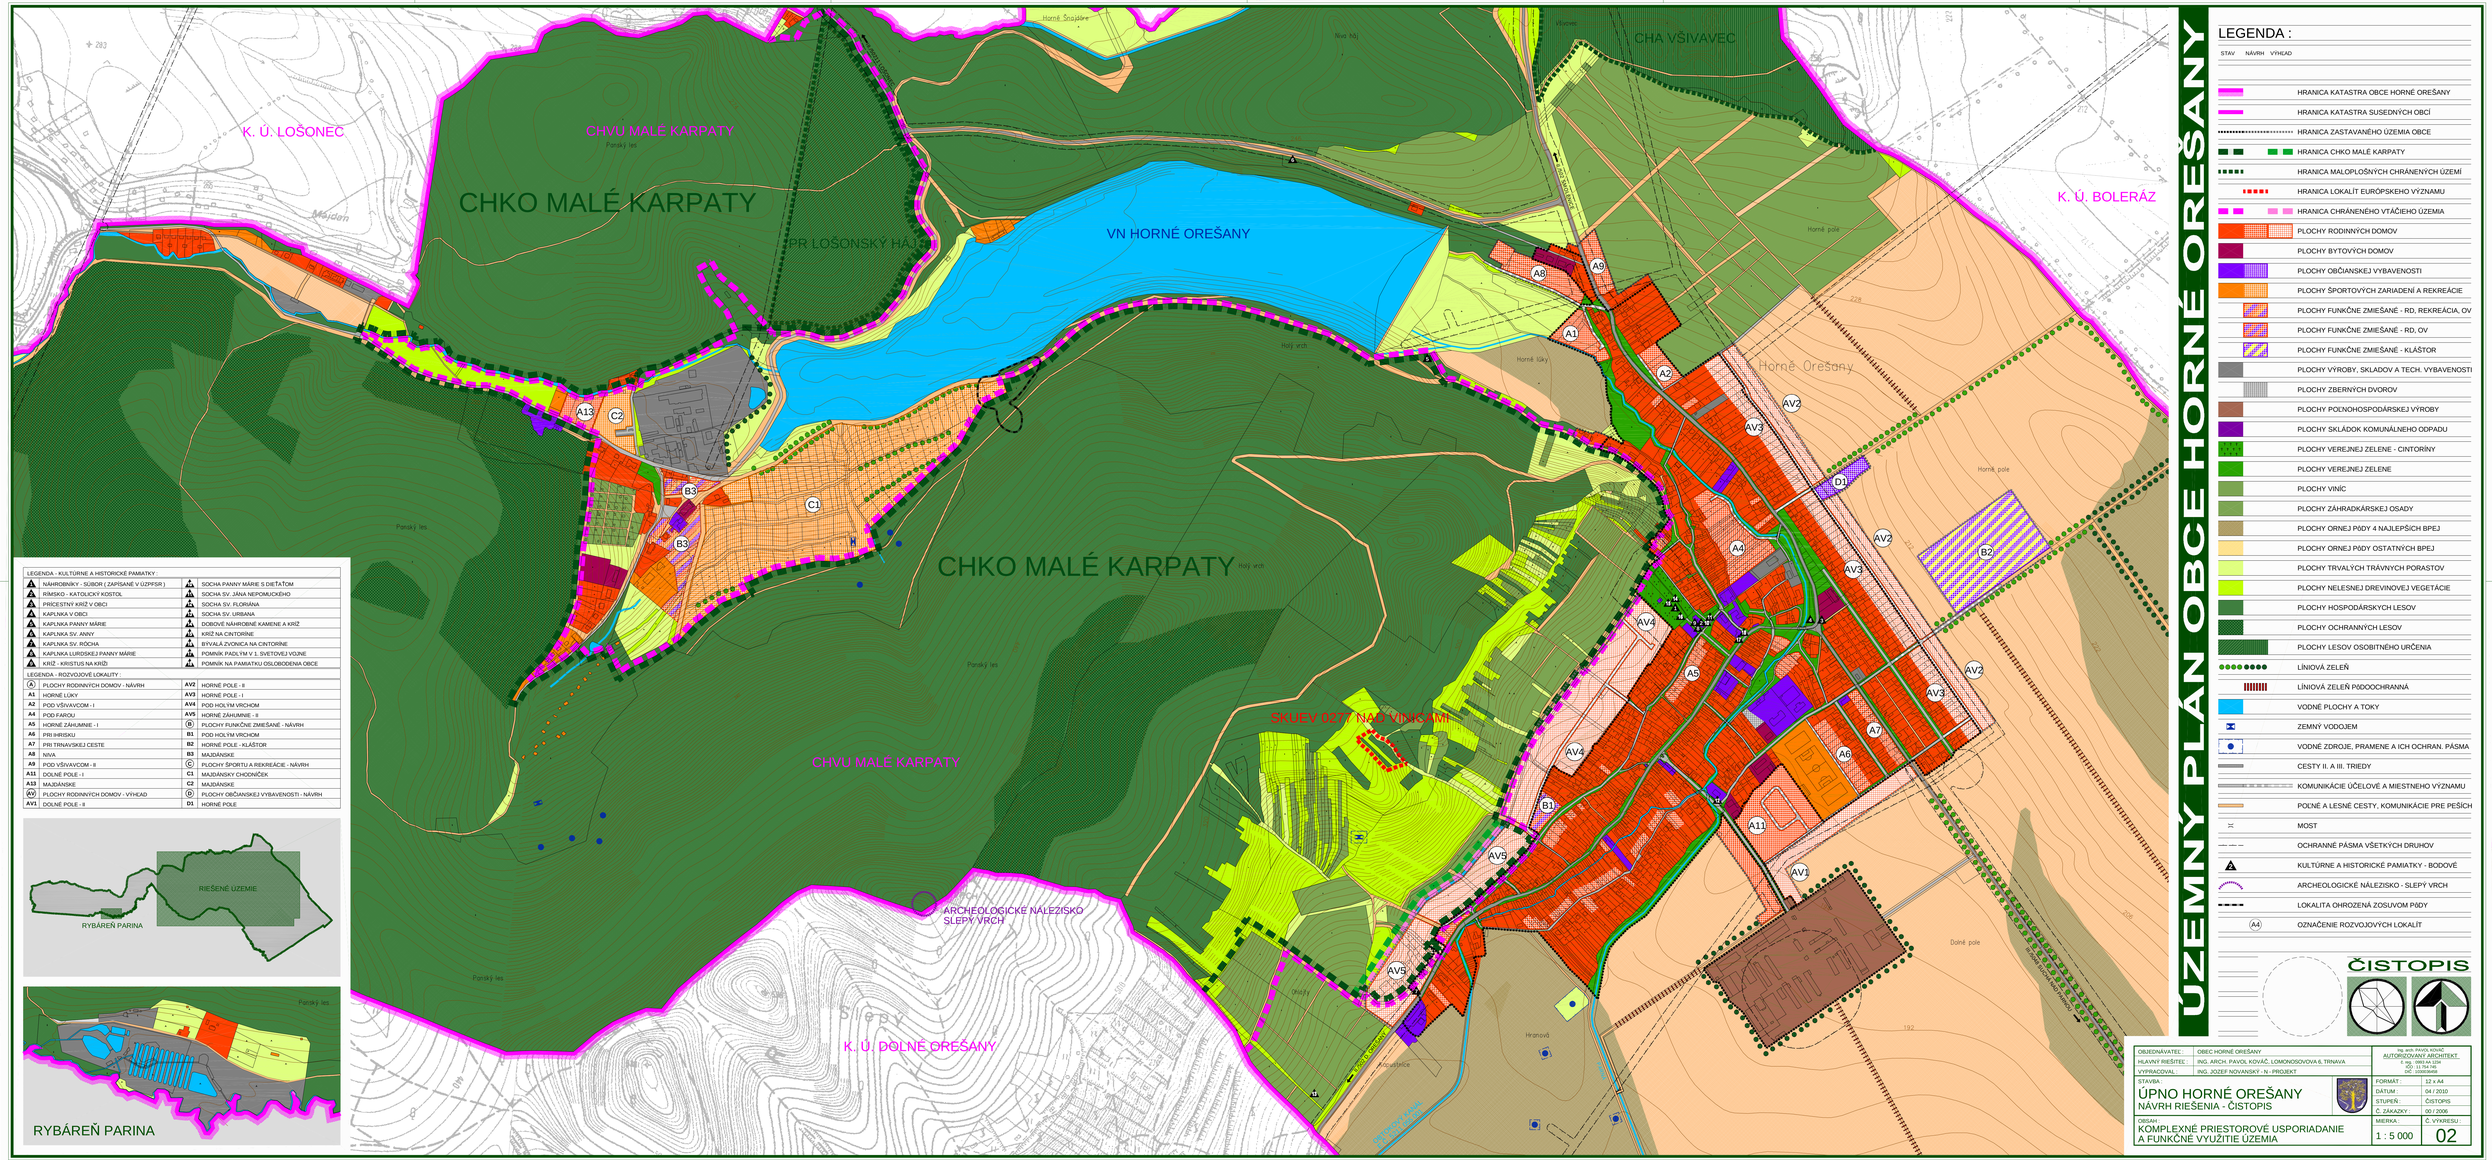

LEGENDA - KULTÚRNE A HISTORICKÉ PAMIATKY :			
	NÁHROBNÍKY - SÚBOR (ZAPÍSANÉ V ÚZPF SR)		SOCHA PANNY MÁRIE S DIEŤAŤOM
	RÍMSKO - KATOLÍCKY KOSTOL		SOCHA SV. JÁNA NEPOMUCKÉHO
	PRIECESTNÝ KRÍŽ V OBCI		SOCHA SV. FLORIÁNA
	KAPLNKA V OBCI		SOCHA SV. URBANA
	KAPLNKA PANNY MÁRIE		DOBOVÉ NÁHROBNÉ KAMENE A KRÍŽ
	KAPLNKA SV. ANNY		KRÍŽ NA CINTORÍNE
	KAPLNKA SV. ROCHA		BÝVALÁ ZVONICA NA CINTORÍNE
	KAPLNKA LURDSKEJ PANNY MÁRIE		POMNÍK PADLÝM V 1. SVETOVEJ VOJNE
	KRÍŽ - KRISTUS NA KRÍŽI		POMNÍK NA PAMIATKU OSLOBODENIA OBCE

LEGENDA - ROZVOJOVÉ LOKALITY :			
A	PLOCHY RODINNÝCH DOMOV - NÁVRH	AV2	HORNÉ POLE - II
A1	HORNÉ LÚKY	AV3	HORNÉ POLE - I
A2	POD VŠÍVAVCOM - I	AV4	POD HOLÝM VRCHOM
A4	POD FÁROU	AV5	HORNÉ ZÁHUMNIE - II
A5	HORNÉ ZÁHUMNIE - I	B	PLOCHY FUNKČNE ZMIEŠANÉ - NÁVRH
A6	PRI IHRISKU	B1	POD HOLÝM VRCHOM
A7	PRI TRNAVSKEJ CESTE	B2	HORNÉ POLE - KLÁŠTOR
A8	NIVA	B3	MAJDÁNSKE
A9	POD VŠÍVAVCOM - II	C	PLOCHY ŠPORTU A REKREÁCIE - NÁVRH
A11	DOLNÉ POLE - I	C1	MAJDÁNSKY CHODNÍČEK
A13	MAJDÁNSKE	C2	MAJDÁNSKE
AV	PLOCHY RODINNÝCH DOMOV - VÝHĽAD	D	PLOCHY OBČIANSKEJ VYBAVENOSTI - NÁVRH
AV1	DOLNÉ POLE - II	D1	HORNÉ POLE

ÚZEMNÝ PLÁN OBCE HORNÉ OREŠANY

LEGENDA :

STAV NÁVRH VÝHĽAD

- HRANICA KATASTRA OBCE HORNÉ OREŠANY
- HRANICA KATASTRA SUSEDNÝCH OBCÍ
- HRANICA ZASTAVANÉHO ÚZEMIA OBCE
- HRANICA CHKO MALÉ KARPATY
- HRANICA MALOPLOŠNÝCH CHRÁNENÝCH ÚZEMÍ
- HRANICA LOKALÍT EURÓPSKEHO VÝZNAMU
- HRANICA CHRÁNENÉHO VTÁČIEHO ÚZEMIA
- PLOCHY RODINNÝCH DOMOV
- PLOCHY BYTOVÝCH DOMOV
- PLOCHY OBČIANSKEJ VYBAVENOSTI
- PLOCHY ŠPORTOVÝCH ZARIADENÍ A REKREÁCIE
- PLOCHY FUNKČNE ZMIEŠANÉ - RD, REKREÁCIA, OV
- PLOCHY FUNKČNE ZMIEŠANÉ - RD, OV
- PLOCHY FUNKČNE ZMIEŠANÉ - KLÁŠTOR
- PLOCHY VÝROBY, SKLADOV A TECH. VYBAVENOSTI
- PLOCHY ZBERNÝCH DVOROV
- PLOCHY POĽNOHOSPODÁRSKEJ VÝROBY
- PLOCHY SKLÁDOK KOMUNÁLNEHO ODPADU
- PLOCHY VEREJNEJ ZELENE - CINTORÍNY
- PLOCHY VEREJNEJ ZELENE
- PLOCHY VINÍC
- PLOCHY ZÁHRADKÁRSKEJ OSADY
- PLOCHY ORNEJ PÔDY 4 NAJLEPŠÍCH BPEJ
- PLOCHY ORNEJ PÔDY OSTATNÝCH BPEJ
- PLOCHY TRVALÝCH TRÁVNYCH PORASTOV
- PLOCHY NELESNEJ DREVINOVEJ VEGETÁCIE
- PLOCHY HOSPODÁRSKYCH LESOV
- PLOCHY OCHRANNÝCH LESOV
- PLOCHY LESOV OSOBITNÉHO URČENIA
- LÍNIOVÁ ZELEŇ
- LÍNIOVÁ ZELEŇ PÁSOOCHRANNÁ
- VODNÉ PLOCHY A TOKY
- ZEMNÝ VODOJEM
- VODNÉ ZDROJE, PRAMENE A ICH OCHRAN. PÁSMA
- CESTY II. A III. TRIEDY
- KOMUNIKÁCIE ÚČELOVÉ A MIESTNEHO VÝZNAMU
- POĽNÉ A LESNÉ CESTY, KOMUNIKÁCIE PRE PEŠÍCH
- MOST
- OCHRANNÉ PÁSMA VŠETKÝCH DRUHOV
- KULTÚRNE A HISTORICKÉ PAMIATKY - BODOVÉ
- ARCHEOLOGICKÉ NÁLEZISKO - SLEPÝ VRCH
- LOKALITA OHROZENÁ ZOSUVOM PÔDY
- (A4) OZNAČENIE ROZVOJOVÝCH LOKALÍT

ČISTOPIS

OBJEDNÁVATEĽ :	OBEC HORNÉ OREŠANY
HLAVNÝ RIEŠITEĽ :	ING. ARCH. PAVOL KOVÁČ, LOMONOSOVOVA 6, TRNAVA
VYPRACOVAL :	ING. JOZEF NOVANSKÝ - N - PROJEKT

Ing. arch. PAVOL KOVÁČ
AUTORIZOVANÝ ARCHITEKT
Lomonosovova 6, 917 08 TRNAVA
tel.: 033 / 5514 561
IČ: 10359644

STAVBA :	ÚPNO HORNÉ OREŠANY NÁVRH RIEŠENIA - ČISTOPIS
OBSAH :	KOMPLEXNÉ PRIESTOROVÉ USPORIADANIE A FUNKČNÉ VYUŽITIE ÚZEMIA
FORMÁT :	12 x A4
DÁTUM :	04 / 2010
STUPEŇ :	ČISTOPIS
Č. ZÁKAZKY :	00 / 2006
MIERKA :	1 : 5 000
Č. VYKRESU :	02

PDF created with pdfFactory Pro trial version www.pdffactory.com