

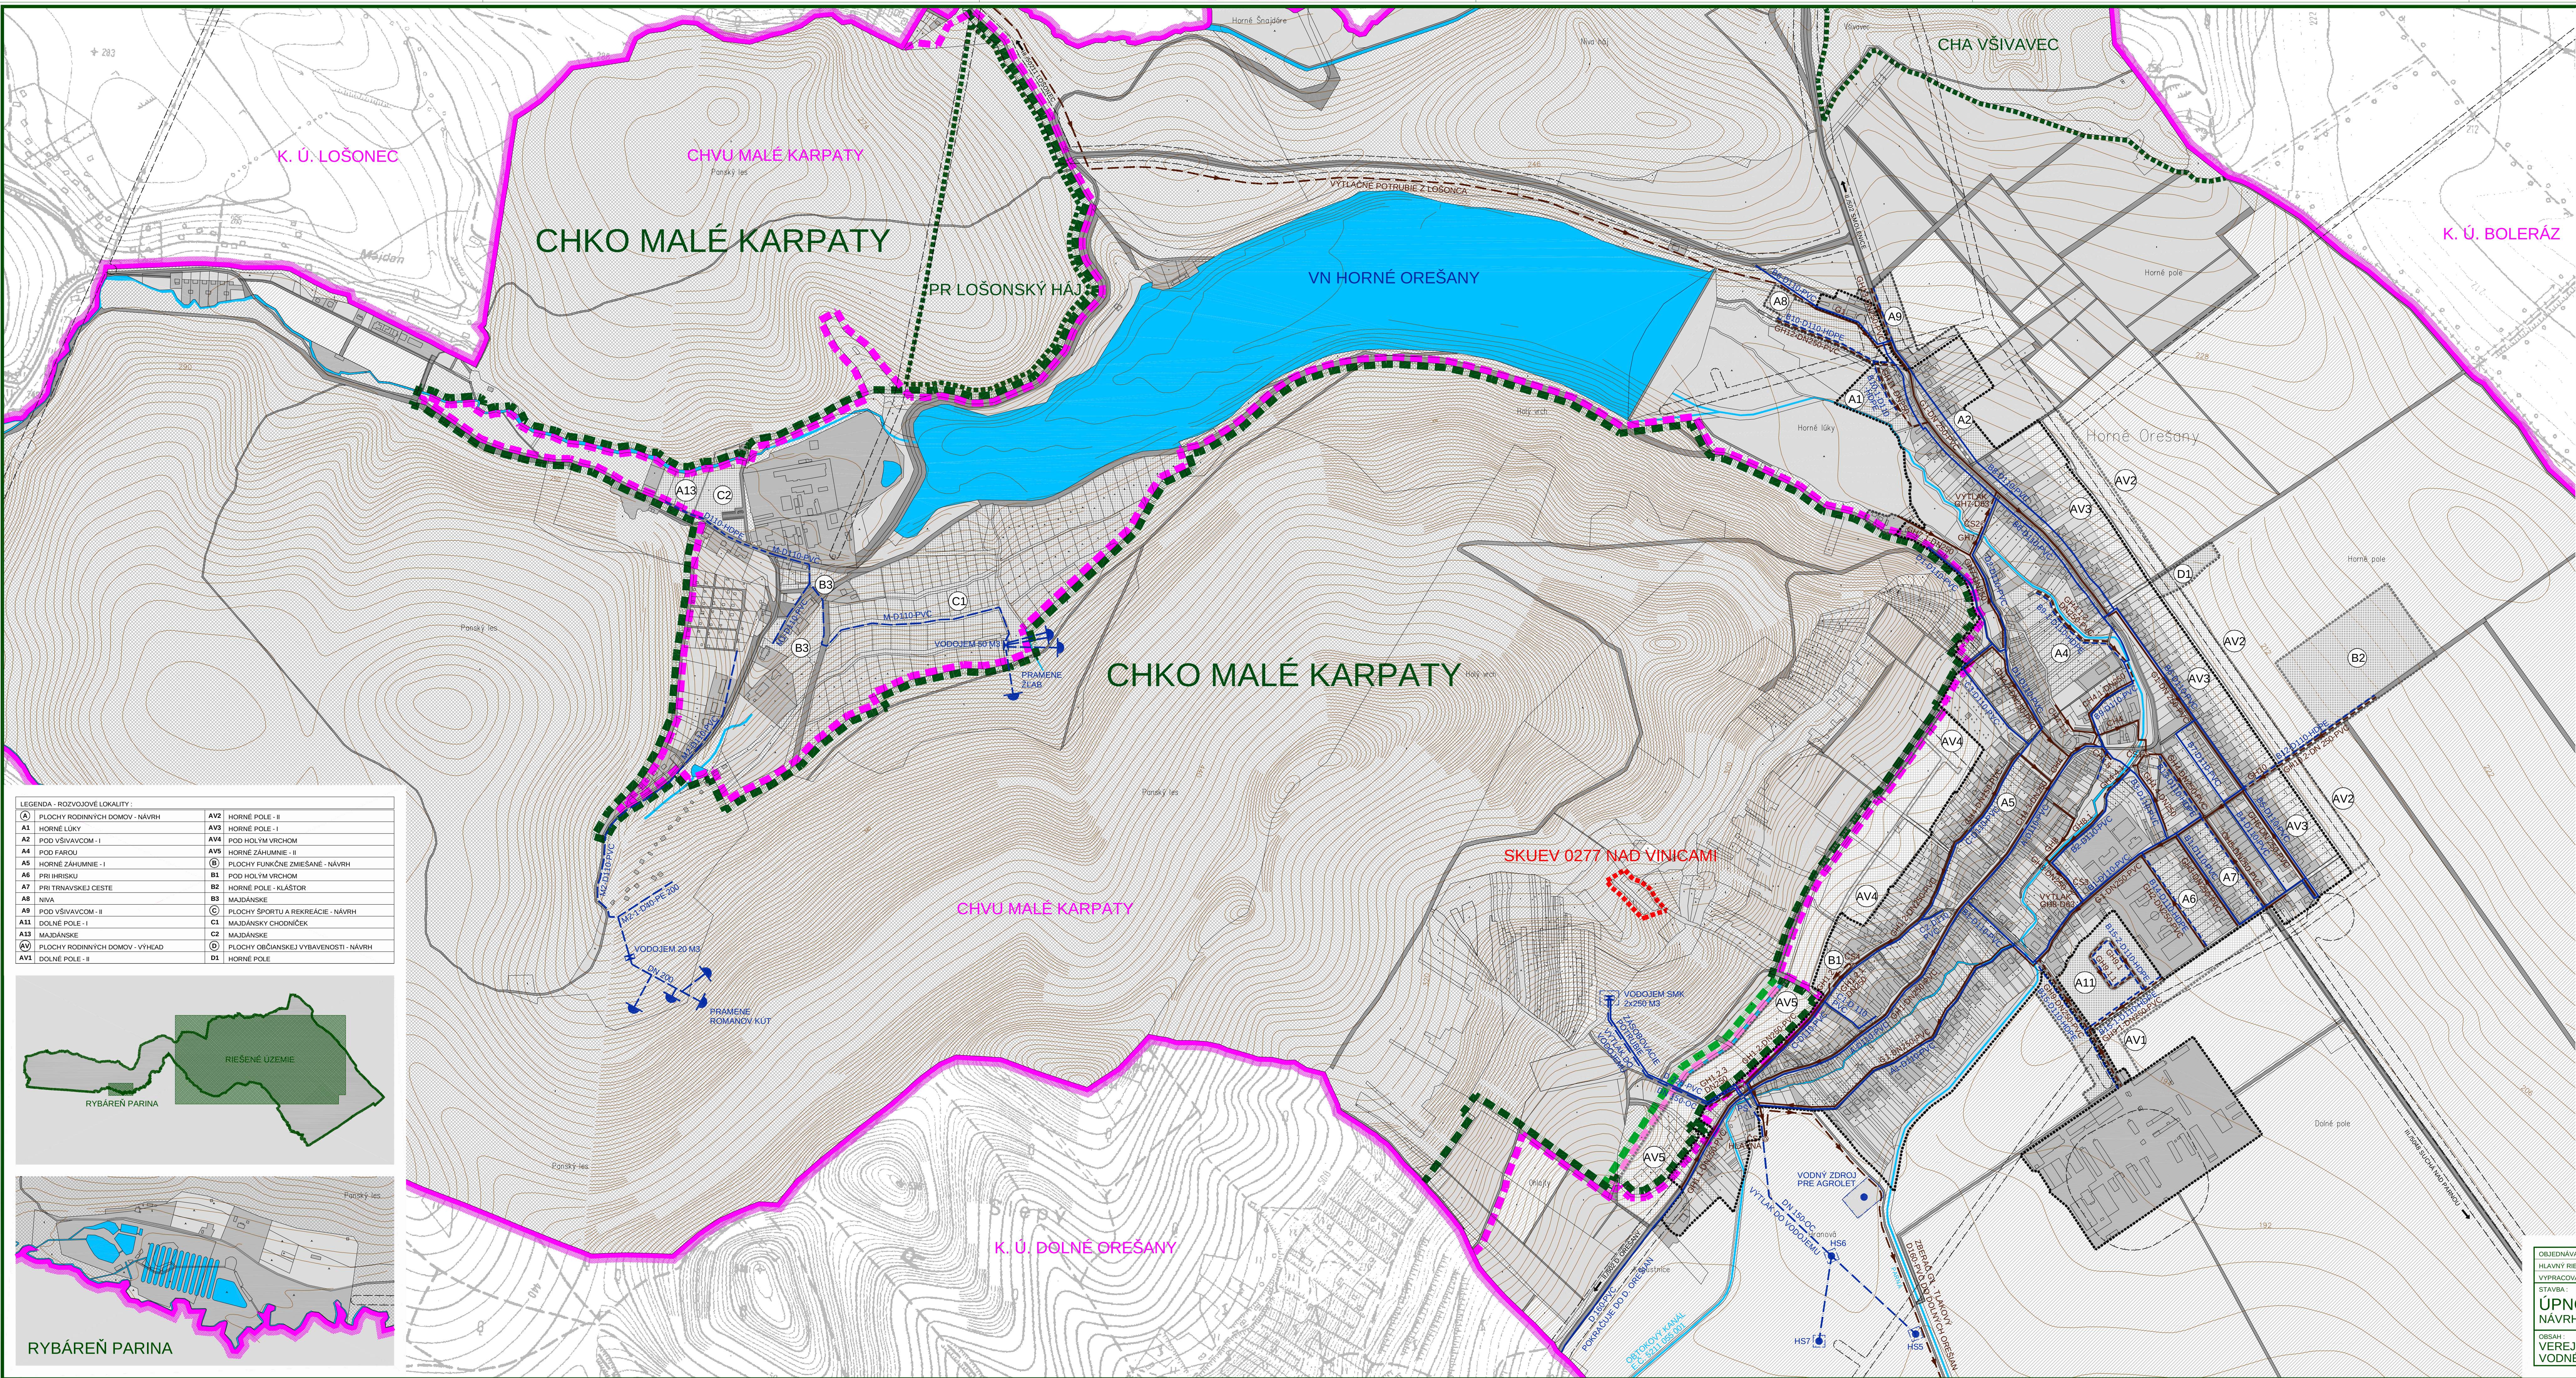


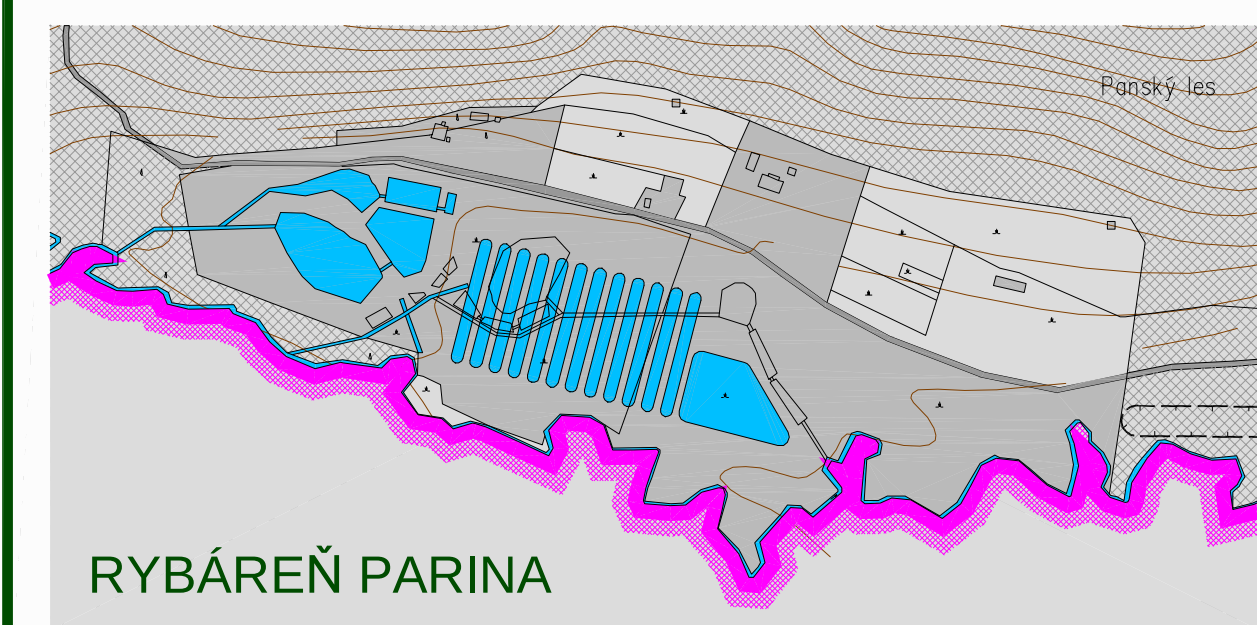

LEGENDA - ROZVOJOVÉ LOKALITY:	
A1 PLOCHY RODINNÝCH DOMOV - NÁVRH	AV2 HORNÉ POLE - II
A2 HORNÉ LÚKY	AV3 HORNÉ POLE - I
A3 POD VŠIVAVCOM - I	AV4 POD HOLÝM VRCHOM
A4 POD FAROU	AV5 HORNÉ ZAHUMNIE - II
A5 HORNÉ ZAHUMNIE - I	B1 PLOCHY FUNKČNE ZMIEŠANÉ - NÁVRH
A6 PRI IHRISKU	B2 POD HOLÝM VRCHOM
A7 PRI TRNAVSKÉJ CESTE	B3 HORNÉ POLE - KLAŠTOR
A8 NIVA	C1 MAJDANSKE
A9 POD VŠIVAVCOM - II	C2 PLOCHY ŠPORTU A REKREÁCIE - NÁVRH
A11 DOLNÉ POLE - I	C3 MAJDANSKY CHODNIČEK
A13 MAJDANSKE	C4 MAJDANSKE
AV1 PLOCHY RODINNÝCH DOMOV - VÝHEAD	D1 HORNÉ POLE
AV2 DOLNÉ POLE - II	

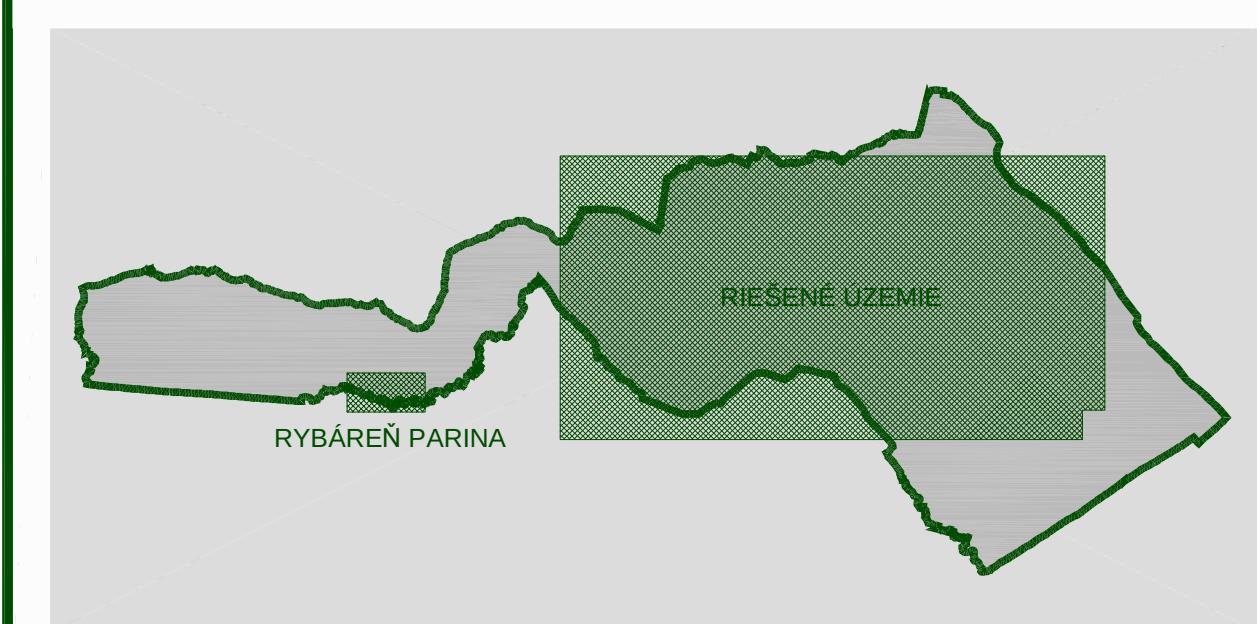

LEGENDA :

STAV

NÁVRH

VÝHEAD

HRANICA KATASTRA OBCE HORNÉ OREŠANY

HRANICA KATASTRA SUSEDNÝCH OBČÍ

HRANICA ZASTAVANÉHO ÚZEMIA OBCE

HRANICA CHKO MALÉ KARPATY

HRANICA MALOPLŔŠNÝCH CHRÁNENÝCH ÚZEMÍ

HRANICA LOKALIT EURÓPSKEHO VÝZNAMU

HRANICA CHRÁNENÉHO VŤAČIEHO ÚZEMIA

FUNKČNÉ PLOCHY

PLOCHY SÍDELNEJ ZELENE A POĽNOHOSP. KULTÚR

PLOCHY KRAJINEJ ZELENE A LESOV

PLOCHY ORNEJ PŔDY

VODNÉ PLOCHY A TOKY

DOPRAVNÉ PLOCHY A KOMUNIKÁCIE

OCHRANNÉ PÁSMA VŠETKÝCH DRUHOV

OZNAČENIE ROZVOJOVÝCH LOKALÍT

VODNÉ ZDROJE - STUDNE

VODNÉ ZDROJE - PRAMENE

ZEMNÝ VODOJEM

PREPOJOVACIA ŠACHTA

VÝTLAK DO VODOJEMU

VODOVOD V ČASŤI OBCE MAJDANSKE

OBEČNÝ VODOVOD

PÁSMA HYGIENICKEJ OCHRANY 1*

SPLAŠKOVÁ KANAL. TLAKOVÁ - VYPROJEKTOVANÁ

SPLAŠKOVÁ KANAL. GRAVITAČNÁ - VYPROJEKTOV.

SPLAŠKOVÁ KANALIZÁCIA GRAVITAČNÁ

ČERPACIA STANICA - VYPROJEKTOVANÁ

ČISTOPIS

OBJEDNÁVATEĽ : OBEC HORNÉ OREŠANY

HLAVNÝ PROJEKT : ING. JAROSLAV KOVAČ, LOMONOSOVOVA 6, TRNÁVA

VYPRACOVÁV : ING. JÁN ŠPRINKA, ING. JOZEF NOVÁKOVSKÝ

STAVBA : ÚPNÉ HORNÉ OREŠANY

FORMÁT : 12 x A4

DÁTUM : 04 / 2010

STUPEŇ : ČISTOPIS

Č. ZÁKAZKY : 00 / 2006

MIERKA : 1 : 5 000

Č. VÝKRESU : 05

ÚPNÉ HORNÉ OREŠANY

NÁVRH RIEŠENIA - ČISTOPIS

VEREJNÉ TECHNICKÉ VYBAVENIE

VODNÉ HOSPODÁRSTVO