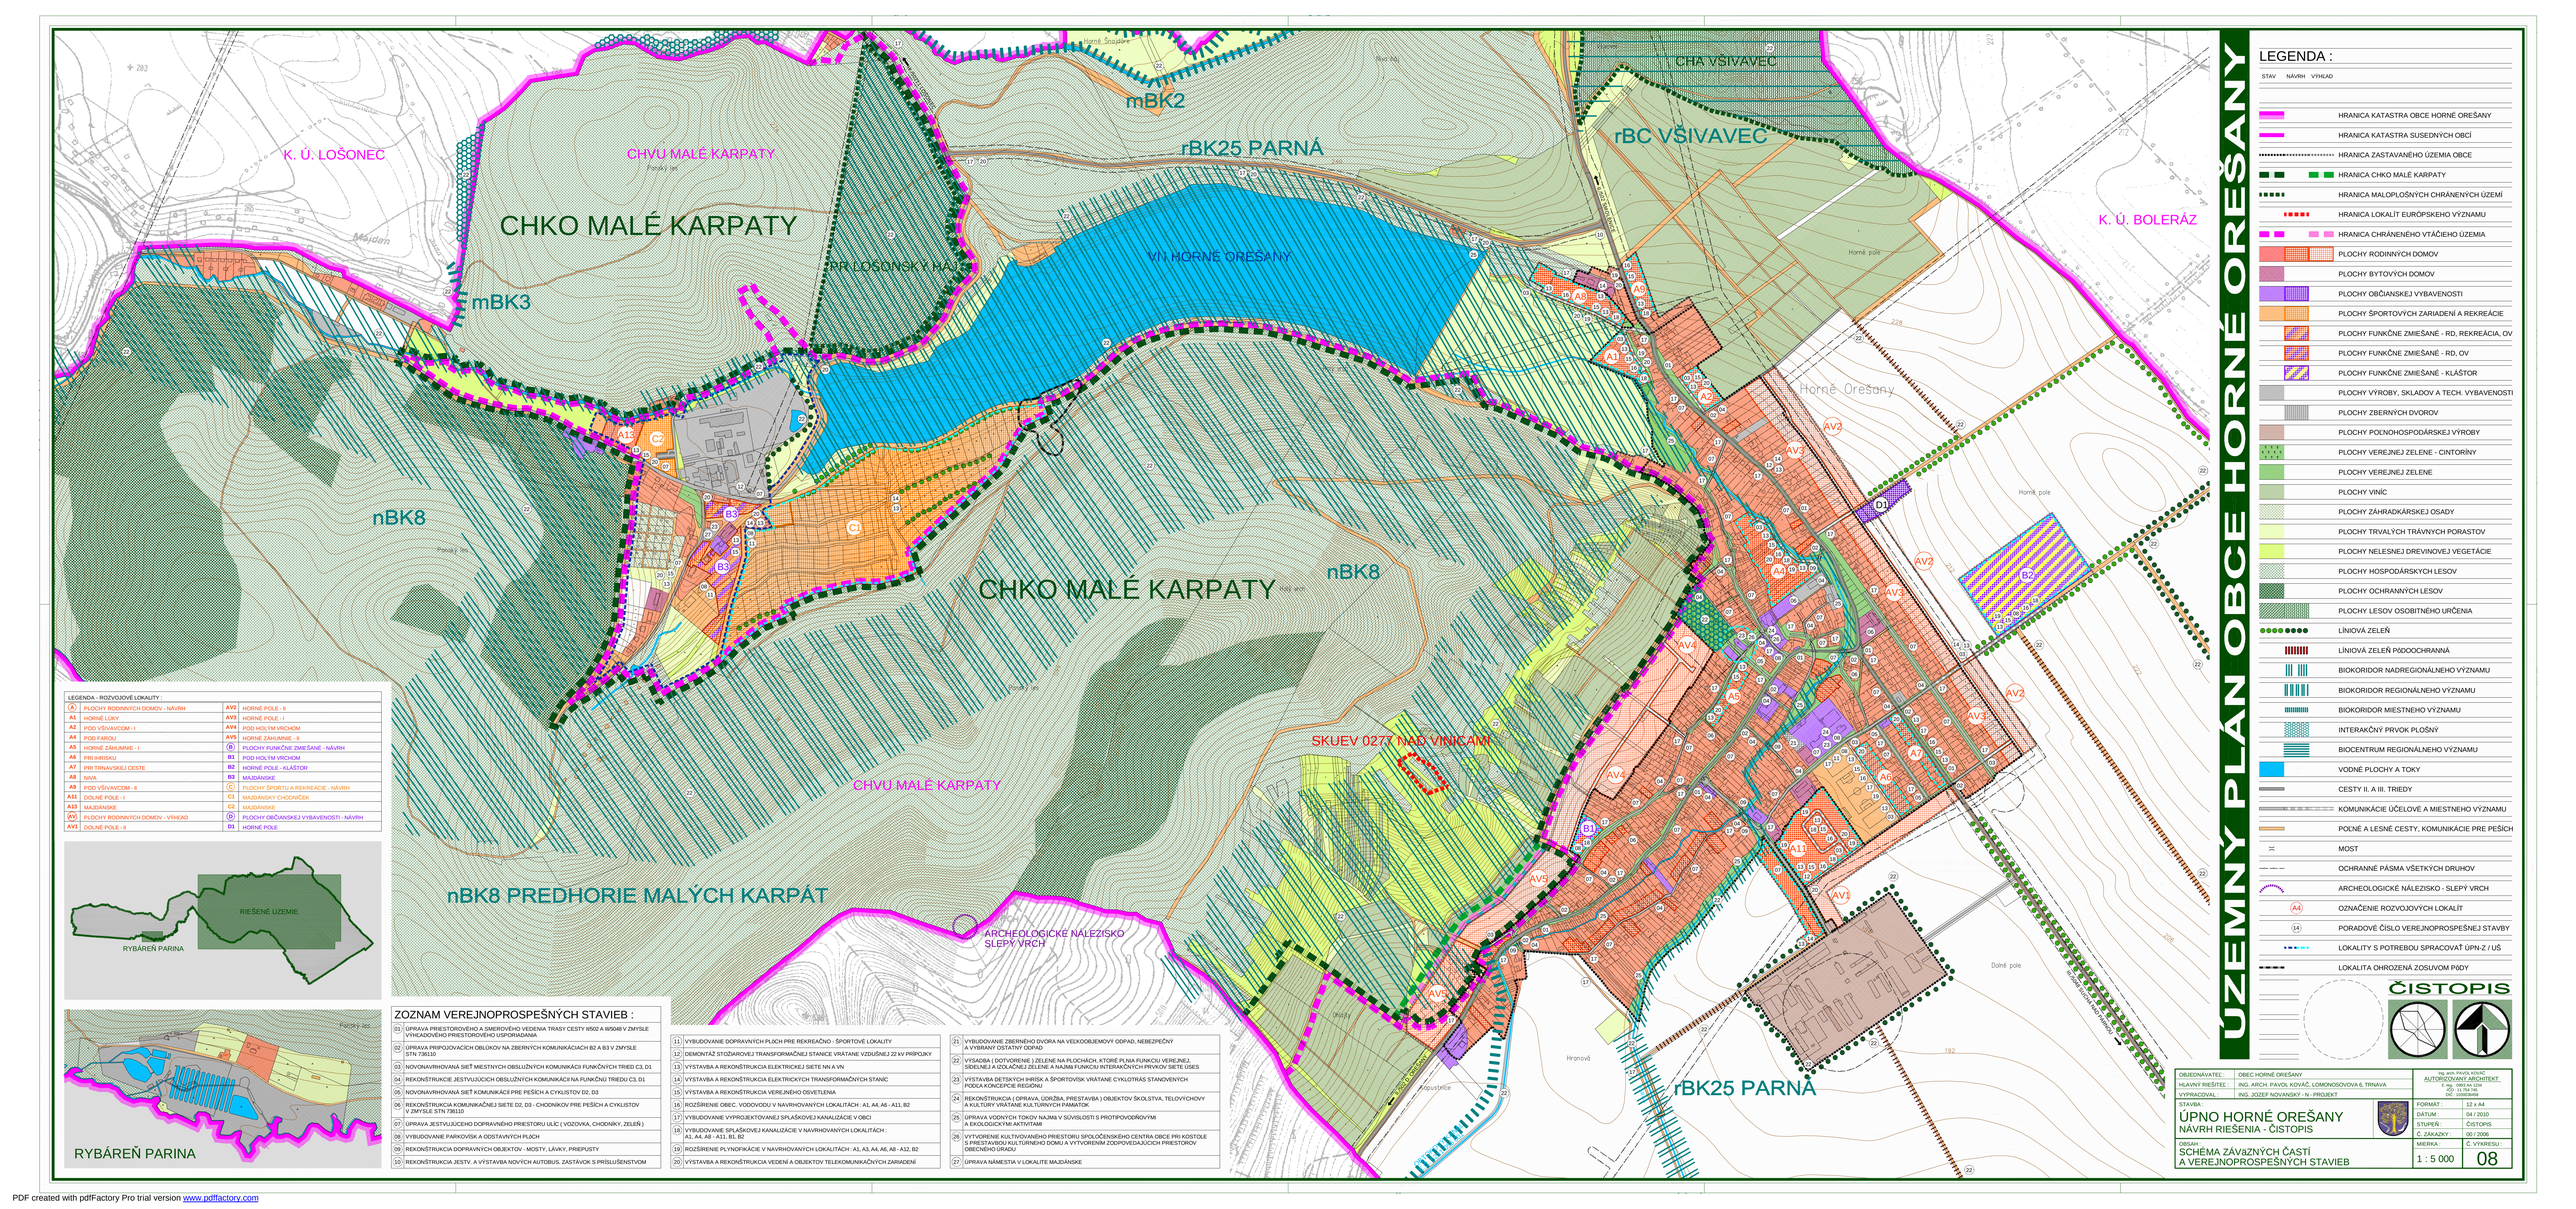

ÚZEMNÝ PLÁN OBCE HORNÉ OREŠANY

LEGENDA :

STAV NÁVRH VÝHĽAD

- HRANICA KATASTRA OBCE HORNÉ OREŠANY
- HRANICA KATASTRA SUSEDNÝCH OBCÍ
- HRANICA ZASTAVANÉHO ÚZEMIA OBCE
- HRANICA CHKO MALÉ KARPATY
- HRANICA MALOPLOŠNÝCH CHRÁNENÝCH ÚZEMÍ
- HRANICA LOKALÍT EURÓPSKEHO VÝZNAMU
- HRANICA CHRÁNENÉHO VTÁČIEHO ÚZEMIA
- PLOCHY RODINNÝCH DOMOV
- PLOCHY BYTOVÝCH DOMOV
- PLOCHY OBČIANSKEJ VYBAVENOSTI
- PLOCHY ŠPORTOVÝCH ZARIADENÍ A REKREÁCIE
- PLOCHY FUNKČNE ZMIEŠANÉ - RD, REKREÁCIA, OV
- PLOCHY FUNKČNE ZMIEŠANÉ - RD, OV
- PLOCHY FUNKČNE ZMIEŠANÉ - KLÁŠTOR
- PLOCHY VÝROBY, SKLADOV A TECH. VYBAVENOSTI
- PLOCHY ZBERNÝCH DVOROV
- PLOCHY POĽNOHOSPODÁRSKEJ VÝROBY
- PLOCHY VEREJNEJ ZELENE - CINTORÍNY
- PLOCHY VEREJNEJ ZELENE
- PLOCHY VINÍC
- PLOCHY ZÁHRADKÁRSKEJ OSADY
- PLOCHY TRVALÝCH TRÁVNYCH PORASTOV
- PLOCHY NELESNEJ DREVINOVEJ VEGETÁCIE
- PLOCHY HOSPODÁRSKYCH LESOV
- PLOCHY OCHRANNÝCH LESOV
- PLOCHY LESOV OSOBITNÉHO URČENIA
- LÍNIOVÁ ZELEŇ
- LÍNIOVÁ ZELEŇ PODOOCHRANNÁ
- BIOKORIDOR NADREGIONÁLNEHO VÝZNAMU
- BIOKORIDOR REGIONÁLNEHO VÝZNAMU
- BIOKORIDOR MIESTNEHO VÝZNAMU
- INTERAKČNÝ PRVOK PLOŠNÝ
- BIOCENTRUM REGIONÁLNEHO VÝZNAMU
- VODNÉ PLOCHY A TOKY
- CESTY II. A III. TRIEDY
- KOMUNIKÁCIE ÚČELOVÉ A MIESTNEHO VÝZNAMU
- POLNÉ A LESNÉ CESTY, KOMUNIKÁCIE PRE PEŠÍCH
- MOST
- OCHRANNÉ PÁSMA VŠETKÝCH DRUHOV
- ARCHEOLOGICKÉ NÁLEZISKO - SLEPÝ VRCH
- A4 OZNAČENIE ROZVOJOVÝCH LOKALÍT
- 14 PORADOVÉ ČÍSLO VEREJNOPROSPEŠNEJ STAVBY
- LOKALITY S POTREBOU SPRACOVAŤ ÚPN-Z / UŠ
- LOKALITA OHROZENÁ ZOSUVOM PÔDY

ČISTOPIS

LEGENDA - ROZVOJOVÉ LOKALITY :

A	PLOCHY RODINNÝCH DOMOV - NÁVRH	AV2	HORNÉ POLE - II
A1	HORNÉ ÚKY	AV3	HORNÉ POLE - I
A2	POD VŠIVAVCOM - I	AV4	POD HOLÝM VRCHOM
A4	POD FÁROU	AV5	HORNÉ ZÁHUMNIE - II
A5	HORNÉ ZÁHUMNIE - I	B	PLOCHY FUNKČNE ZMIEŠANÉ - NÁVRH
A6	PRI IHRISKU	B1	POD HOLÝM VRCHOM
A7	PRI TRNAVSKEJ CESTE	B2	HORNÉ POLE - KLÁŠTOR
A8	NIVA	B3	MAJDÁNSKE
A9	POD VŠIVAVCOM - II	C	PLOCHY ŠPORTU A REKREÁCIE - NÁVRH
A11	DOLNÉ POLE - I	C1	MAJDÁNSKY CHODNÍČEK
A13	MAJDÁNSKE	C2	MAJDÁNSKE
AV	PLOCHY RODINNÝCH DOMOV - VÝHĽAD	D	PLOCHY OBČIANSKEJ VYBAVENOSTI - NÁVRH
AV1	DOLNÉ POLE - II	D1	HORNÉ POLE

ZOZNAM VEREJNOPROSPEŠNÝCH STAVIEB :

01	ÚPRAVA PRIESTOROVÉHO A SMEROVÉHO VEDENIA TRASY CESTY II/502 A II/504B V ZMYSLE VYHLADOVEHO PRIESTOROVÉHO USPORIADANIA
02	ÚPRAVA PRÍPOJOVACÍCH OBLOKOV NA ZBERNÝCH KOMUNIKÁCIACH B2 A B3 V ZMYSLE STN 736110
03	NOVONAVRHOVANÁ SIEŤ MIESTNYCH OBSLUŽNÝCH KOMUNIKÁCII FUNKČNÝCH TRIED C3, D1
04	REKONŠTRUKCIE JESTVUJÚCICH OBSLUŽNÝCH KOMUNIKÁCIE NA FUNKČNÚ TRIEDU C3, D1
05	NOVONAVRHOVANÁ SIEŤ KOMUNIKÁCII PRE PEŠÍCH A CYKLISTOV D2, D3
06	REKONŠTRUKCIA KOMUNIKAČNEJ SIETE D2, D3 - CHODNÍKOV PRE PEŠÍCH A CYKLISTOV V ZMYSLE STN 736110
07	ÚPRAVA JESTVUJÚCEHO DOPRAVNÉHO PRIESTORU ULÍC (VOZOVKA, CHODNÍKY, ZELEŇ)
08	VYBUDOVANIE PARKOVÍSK A ODSTAVNÝCH PLOCH
09	REKONŠTRUKCIA DOPRAVNÝCH OBJEKTOV - MOSTY, ĽÁVKY, PREPUSTY
10	REKONŠTRUKCIA JESTV. A VYSTAVBA NOVÝCH AUTOBUS. ZASTÁVOK S PRÍSLUŠENSTVOM
11	VYBUDOVANIE DOPRAVNÝCH PLOCH PRE REKREAČNO - ŠPORTOVÉ LOKALITY
12	DEMONTÁŽ STOŽIAROVEJ TRANSFORMAČNEJ STANICE VRÁTANE UZEMNENIA
13	VÝSTAVBA A REKONŠTRUKCIA ELEKTRICKEJ SIETE NN A VN
14	VÝSTAVBA A REKONŠTRUKCIA ELEKTRICKÝCH TRANSFORMAČNÝCH STANÍC PODĽA KONCEPCIE REGIÓNU
15	VÝSTAVBA A REKONŠTRUKCIA VEREJNÉHO OSVETLENIA
16	ROZŠÍRENIE OBEC. VODOVODU V NAVRHOVANÝCH LOKALITÁCH : A1, A4, A6 - A11, B2
17	VYBUDOVANIE VYPRACOVANEJ SPLAŠKOVEJ KANALIZÁCIE V OBCI
18	VYBUDOVANIE SPLAŠKOVEJ KANALIZÁCIE V NAVRHOVANÝCH LOKALITÁCH : A1, A4, A8 - A11, B1, B2
19	ROZŠÍRENIE PLYNOFIKÁCIE V NAVRHOVANÝCH LOKALITÁCH : A1, A3, A4, A6, A8 - A12, B2
20	VÝSTAVBA A REKONŠTRUKCIA VEDENÍ A OBJEKTOV TELEKOMUNIKAČNÝCH ZARIADENÍ
21	VYBUDOVANIE ZBERNÉHO DVORA NA VEĽKOOBJEMOVÝ ODPAD, NEBEZPEČNÝ A VYBRANÝ OSTATNÝ ODPAD
22	VYSADBA (DOTVORENIE) ZELENE NA PLOCHÁCH, KTORÉ PLNIA FUNKCIU VEREJNEJ, SÍDELNEJ A IZOLAČNEJ ZELENE A NAJMÁ FUNKCIU INTERAKČNÝCH PRVKOV SIETE ÚSES
23	VYSTAVBA DETSKÝCH IHRÍSK A ŠPORTOVÍSK VRÁTANE CYKLOTRÁS STANOVENÝCH PODĽA KONCEPCIE REGIÓNU
24	REKONŠTRUKCIA (OPRAVA, ÚDRŽBA, PRESTAVBA) OBJEKTOV ŠKOLSTVA, TELOVÝCHOVY A KULTÚRY VRÁTANE KULTÚRNYCH PAMIATOK
25	ÚPRAVA VODNÝCH TOKOV NAJMÁ V SÚVISLOSTI S PROTIPOVODŇOVÝMI A EKOLOGICKÝMI AKTIVITAMI
26	VYTVORENIE KULTIVOVANÉHO PRIESTORU SPOLOČENSKÉHO CENTRA OBCE PRI KOSTOLE S PRESTAVBOU KULTÚRNEHO DOMU A VYTVORENÍM ZODPOVEDAJÚCICH PRIESTOROV OBECNÉHO ÚRADU
27	ÚPRAVA NÁMESTIA V LOKALITE MAJDÁNSKE

OBJEDNÁVATEĽ :	OBEC HORNÉ OREŠANY
HLAVNÝ RIEŠITEĽ :	ING. ARCH. PAVOL KOVÁČ, LOMONOSOVOVA 6, TRNAVA
VYPRACOVAL :	ING. JOZEF NOVANSKÝ - N - PROJEKT

Ing. arch. PAVOL KOVÁČ
AUTORIZOVANÝ ARCHITEKT
Lomonosovova 6, 917 08 TRNAVA
tel.: 033 / 5514 765
IČO: 10359648

STAVBA :
ÚPNO HORNÉ OREŠANY
NÁVRH RIEŠENIA - ČISTOPIS

FORMÁT :	12 x A4
DÁTUM :	04 / 2010
STUPEŇ :	ČISTOPIS
Č. ZÁKAZKY :	00 / 2006
MIERKA :	1 : 5 000
Č. VÝKRESU :	08

OBSAH :
SCHÉMA ZÁVAZNÝCH ČASTÍ A VEREJNOPROSPEŠNÝCH STAVIEB

PDF created with pdfFactory Pro trial version www.pdffactory.com