




PRENOSNÉ DOPRAVNÉ ZNAČENIE – NÁKLADNÁ DOPRAVA

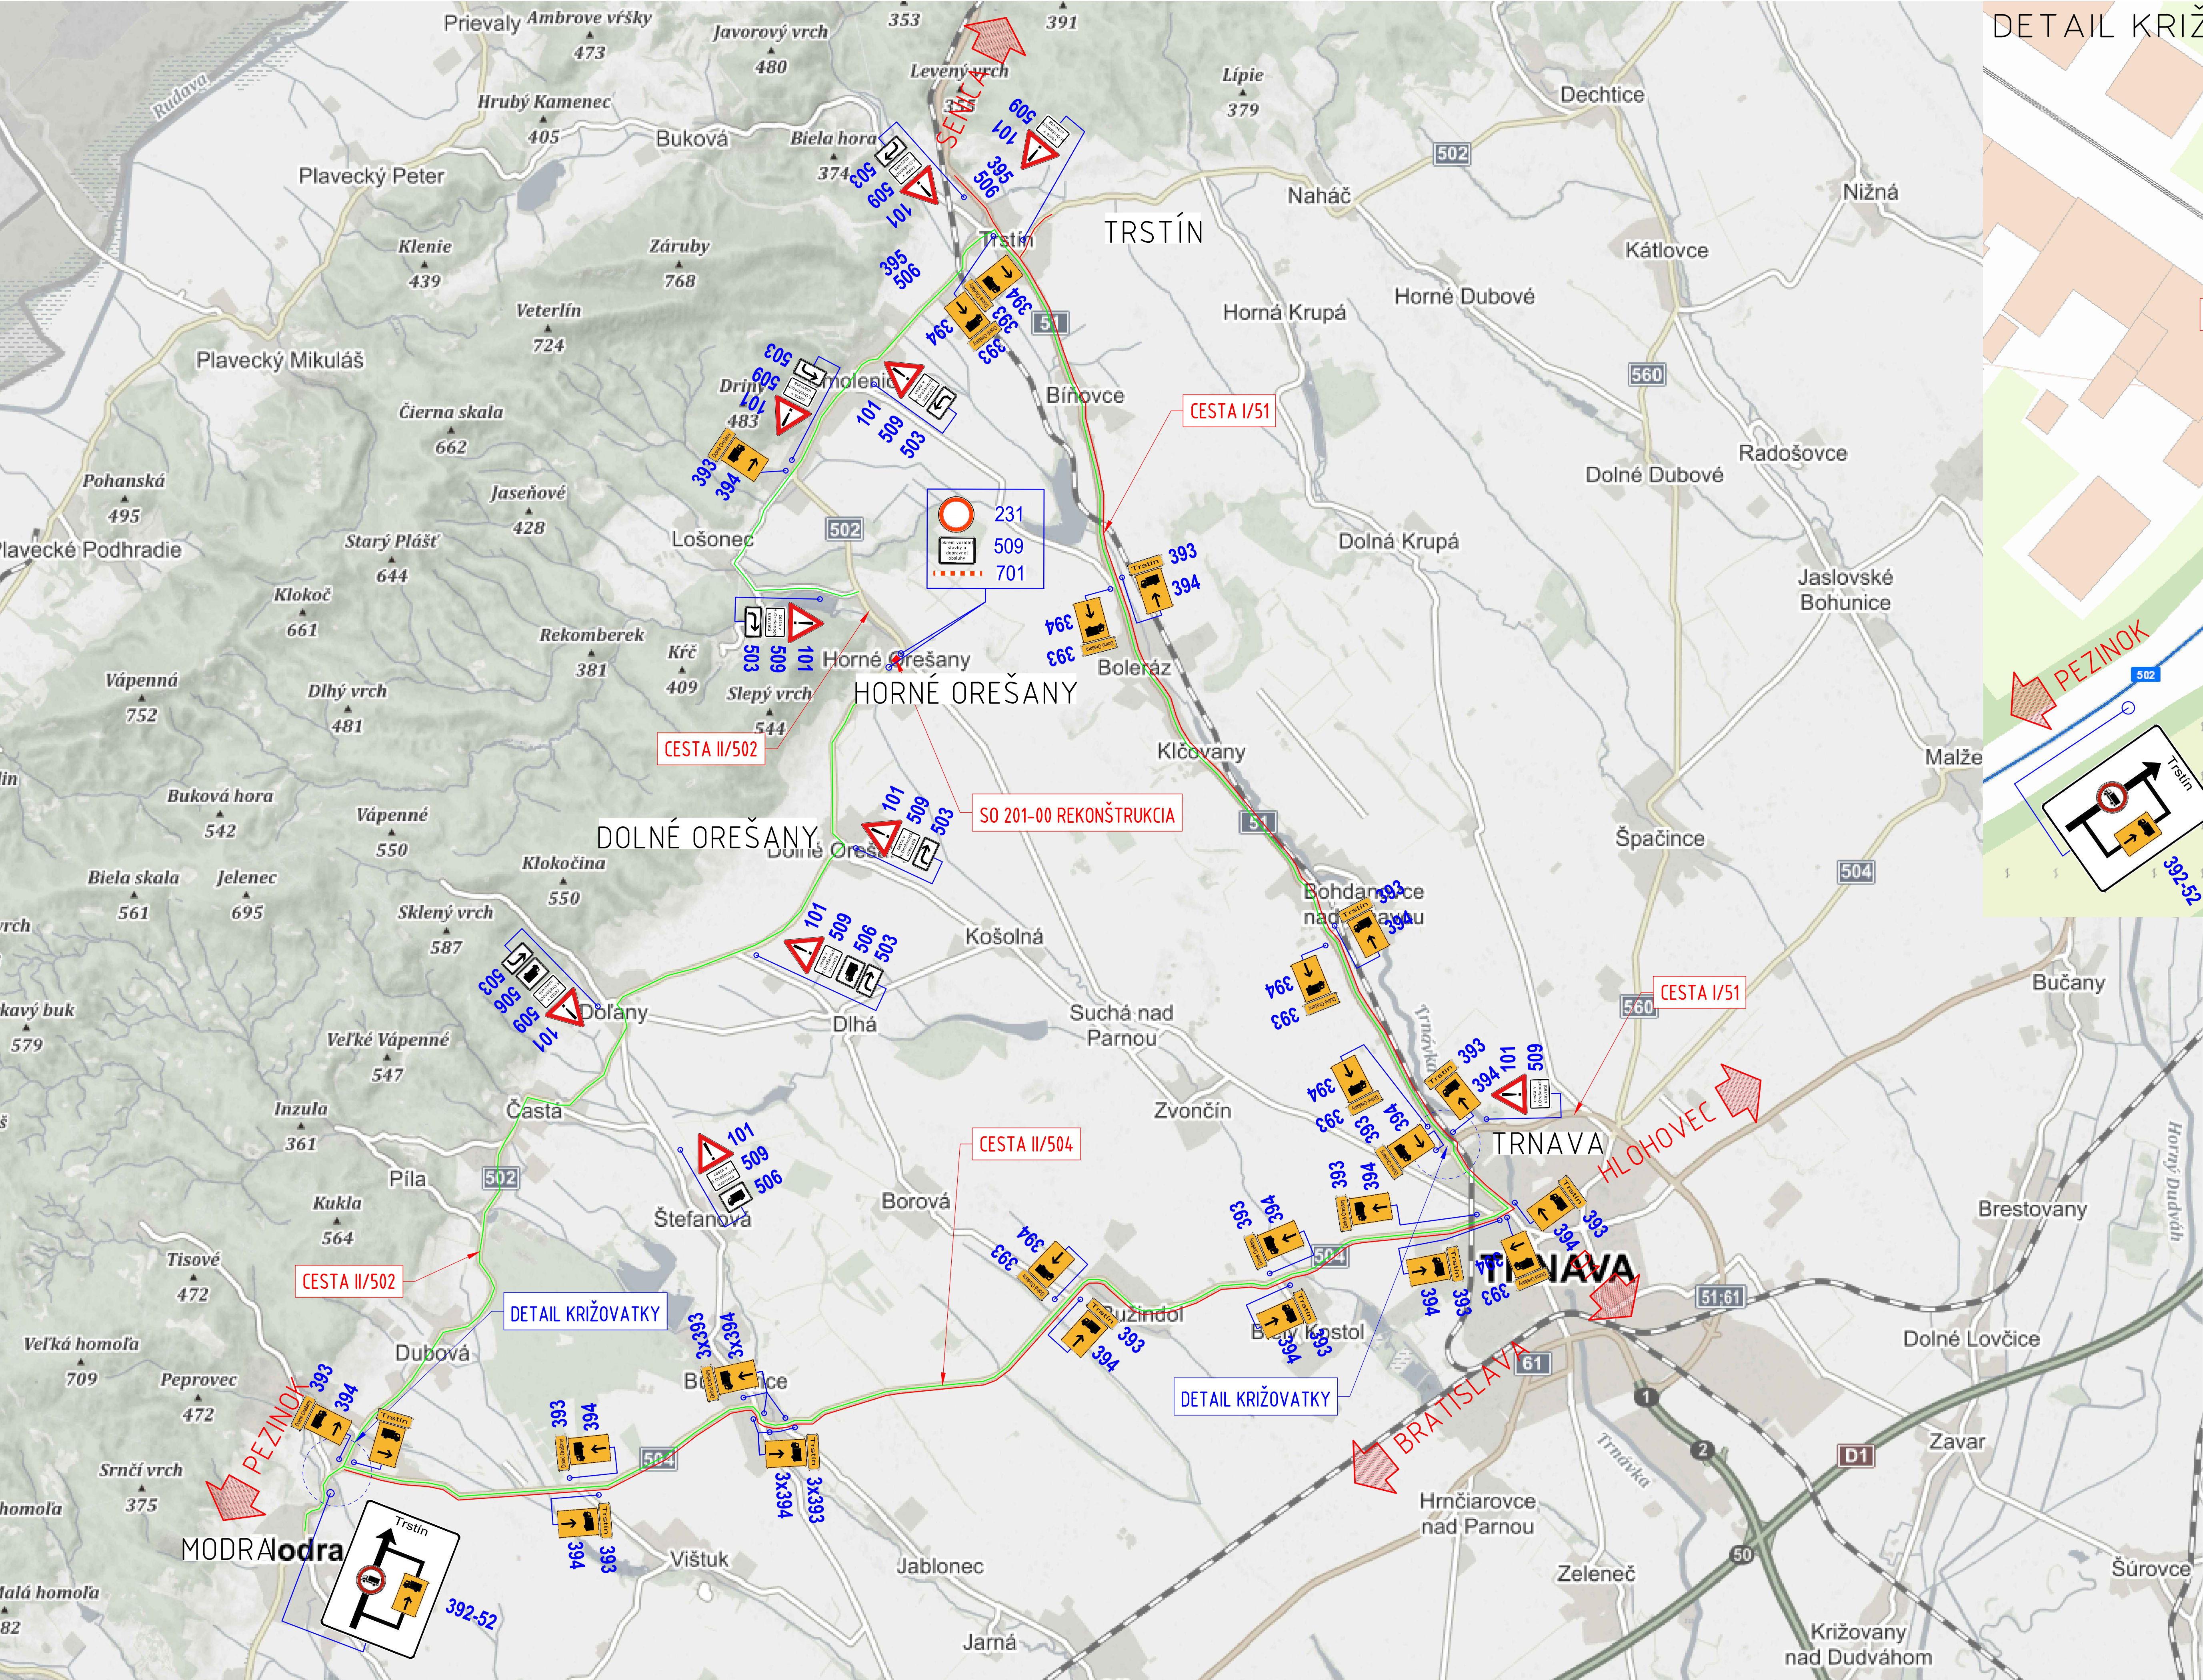

DETAIL KRIŽOVATKY II/502 – II/504

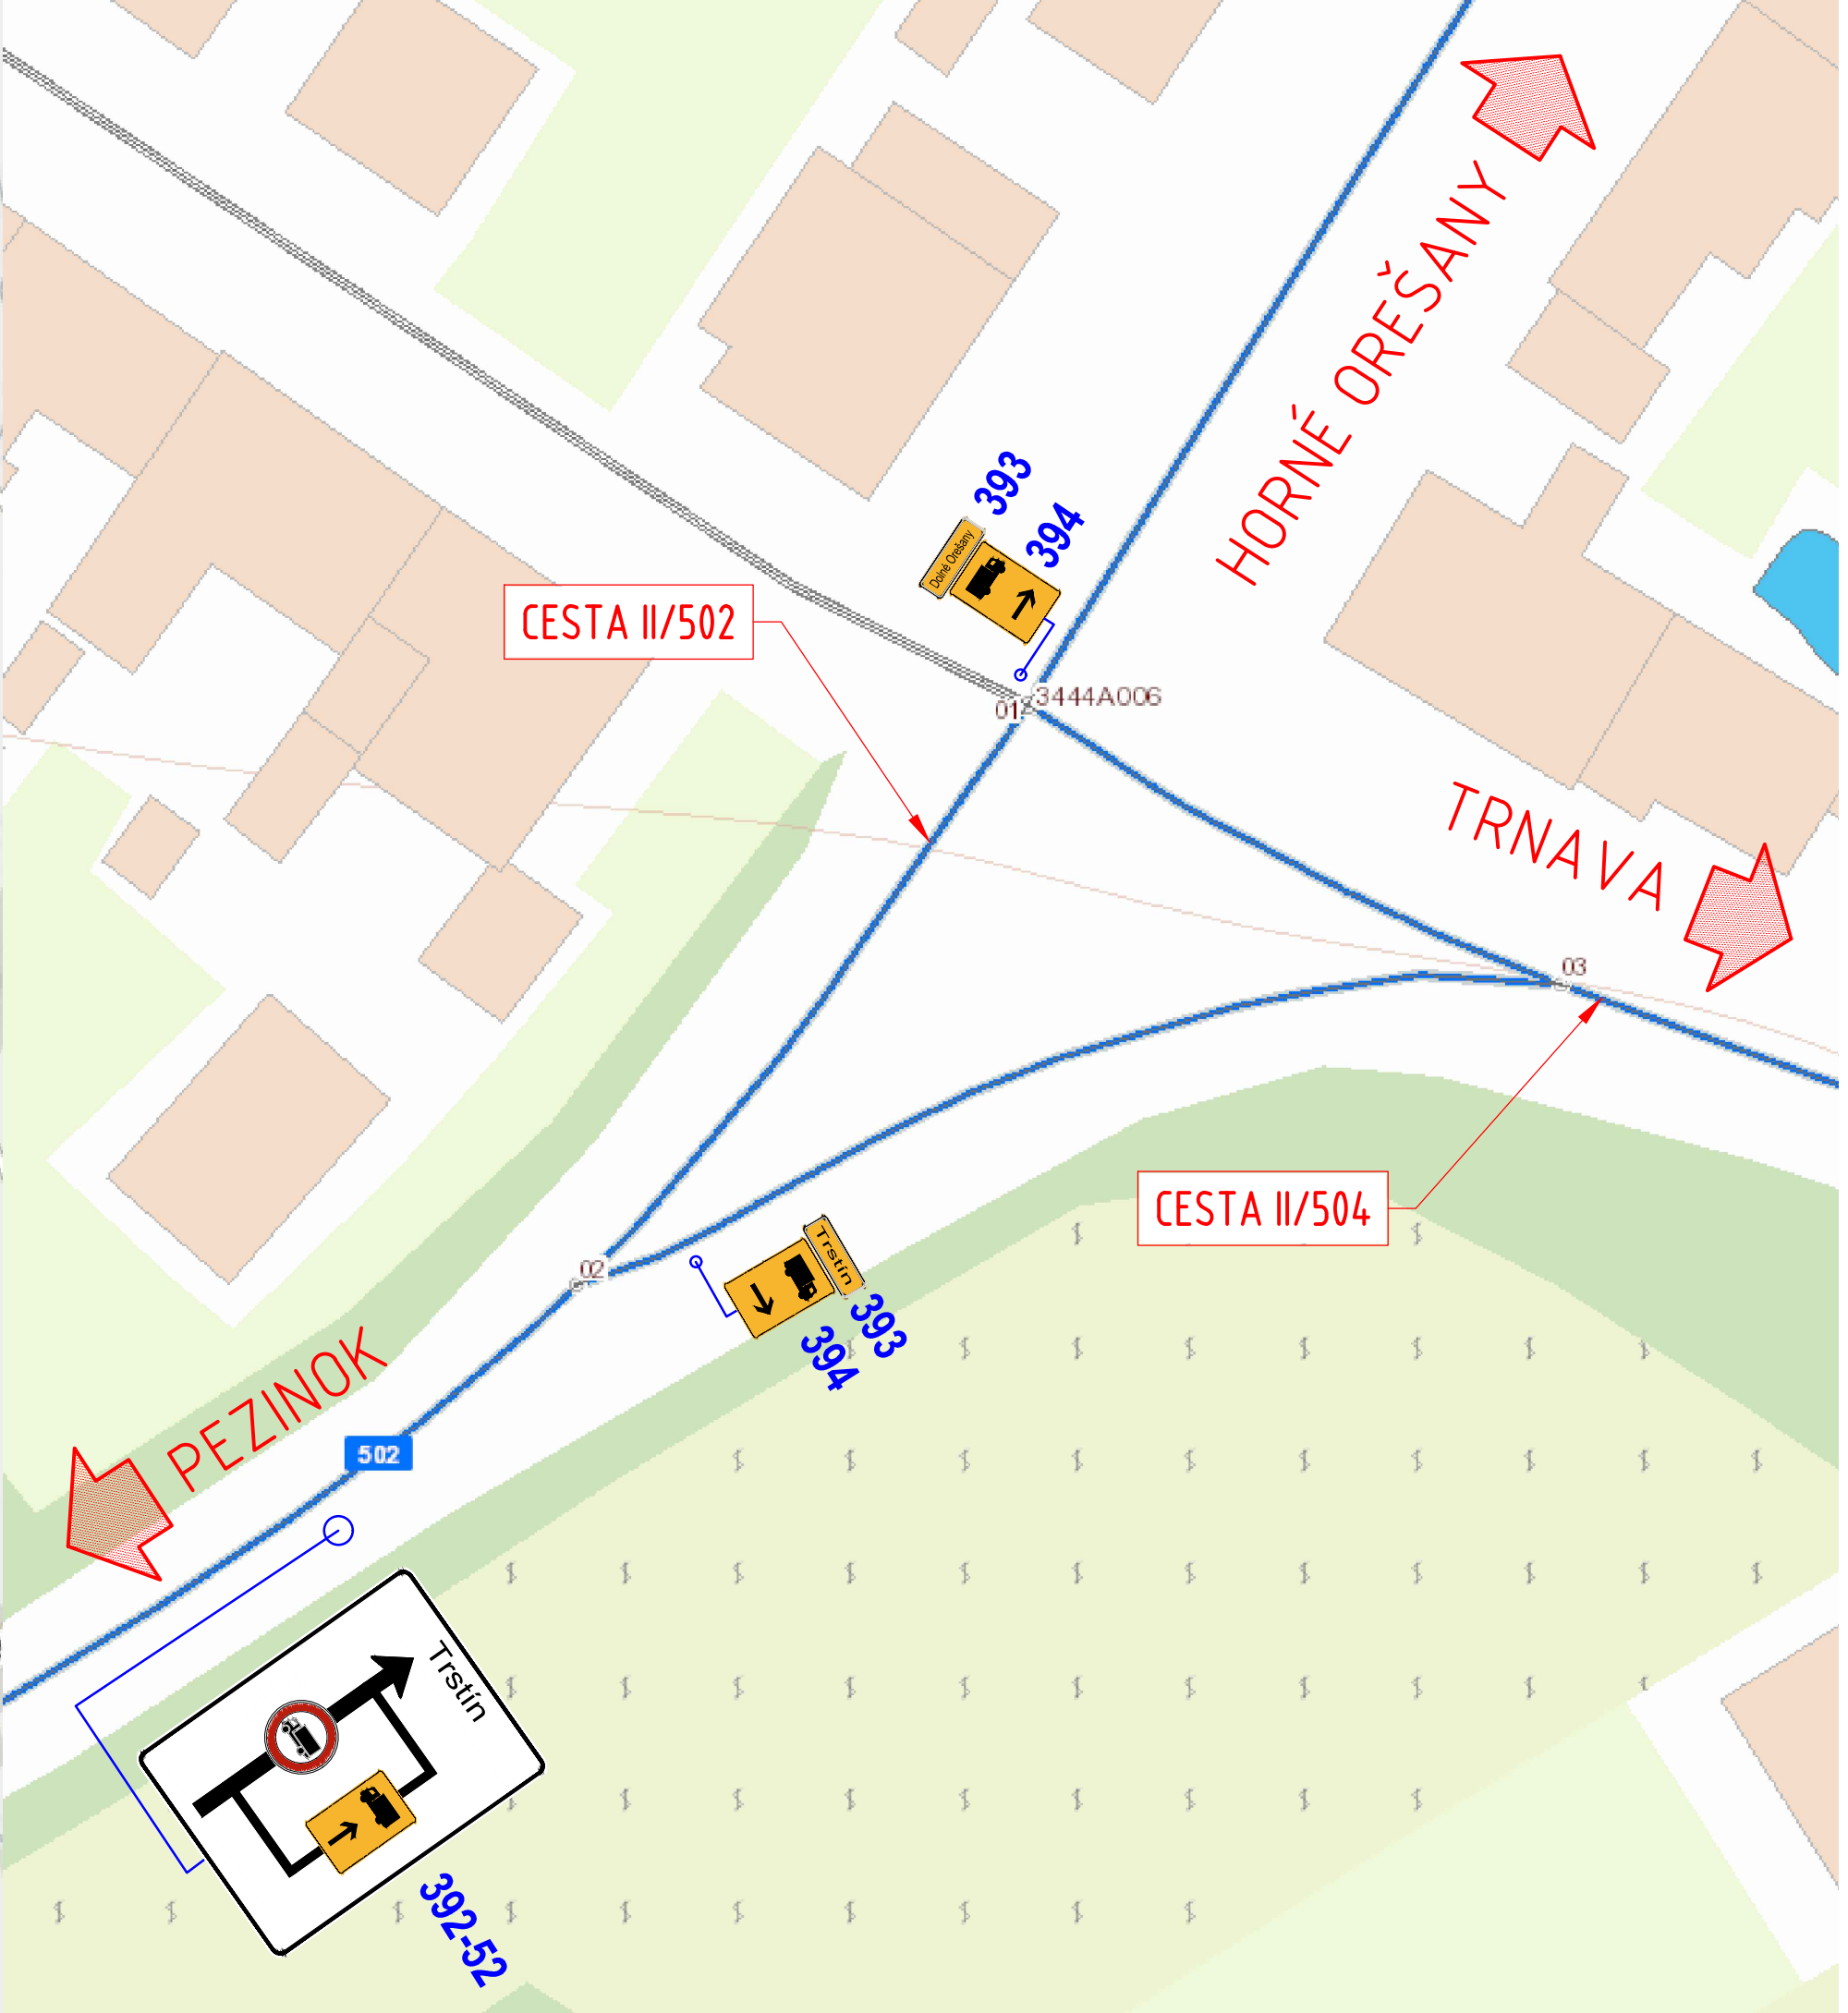

DETAIL KRIŽOVATKY I/51 – II/504

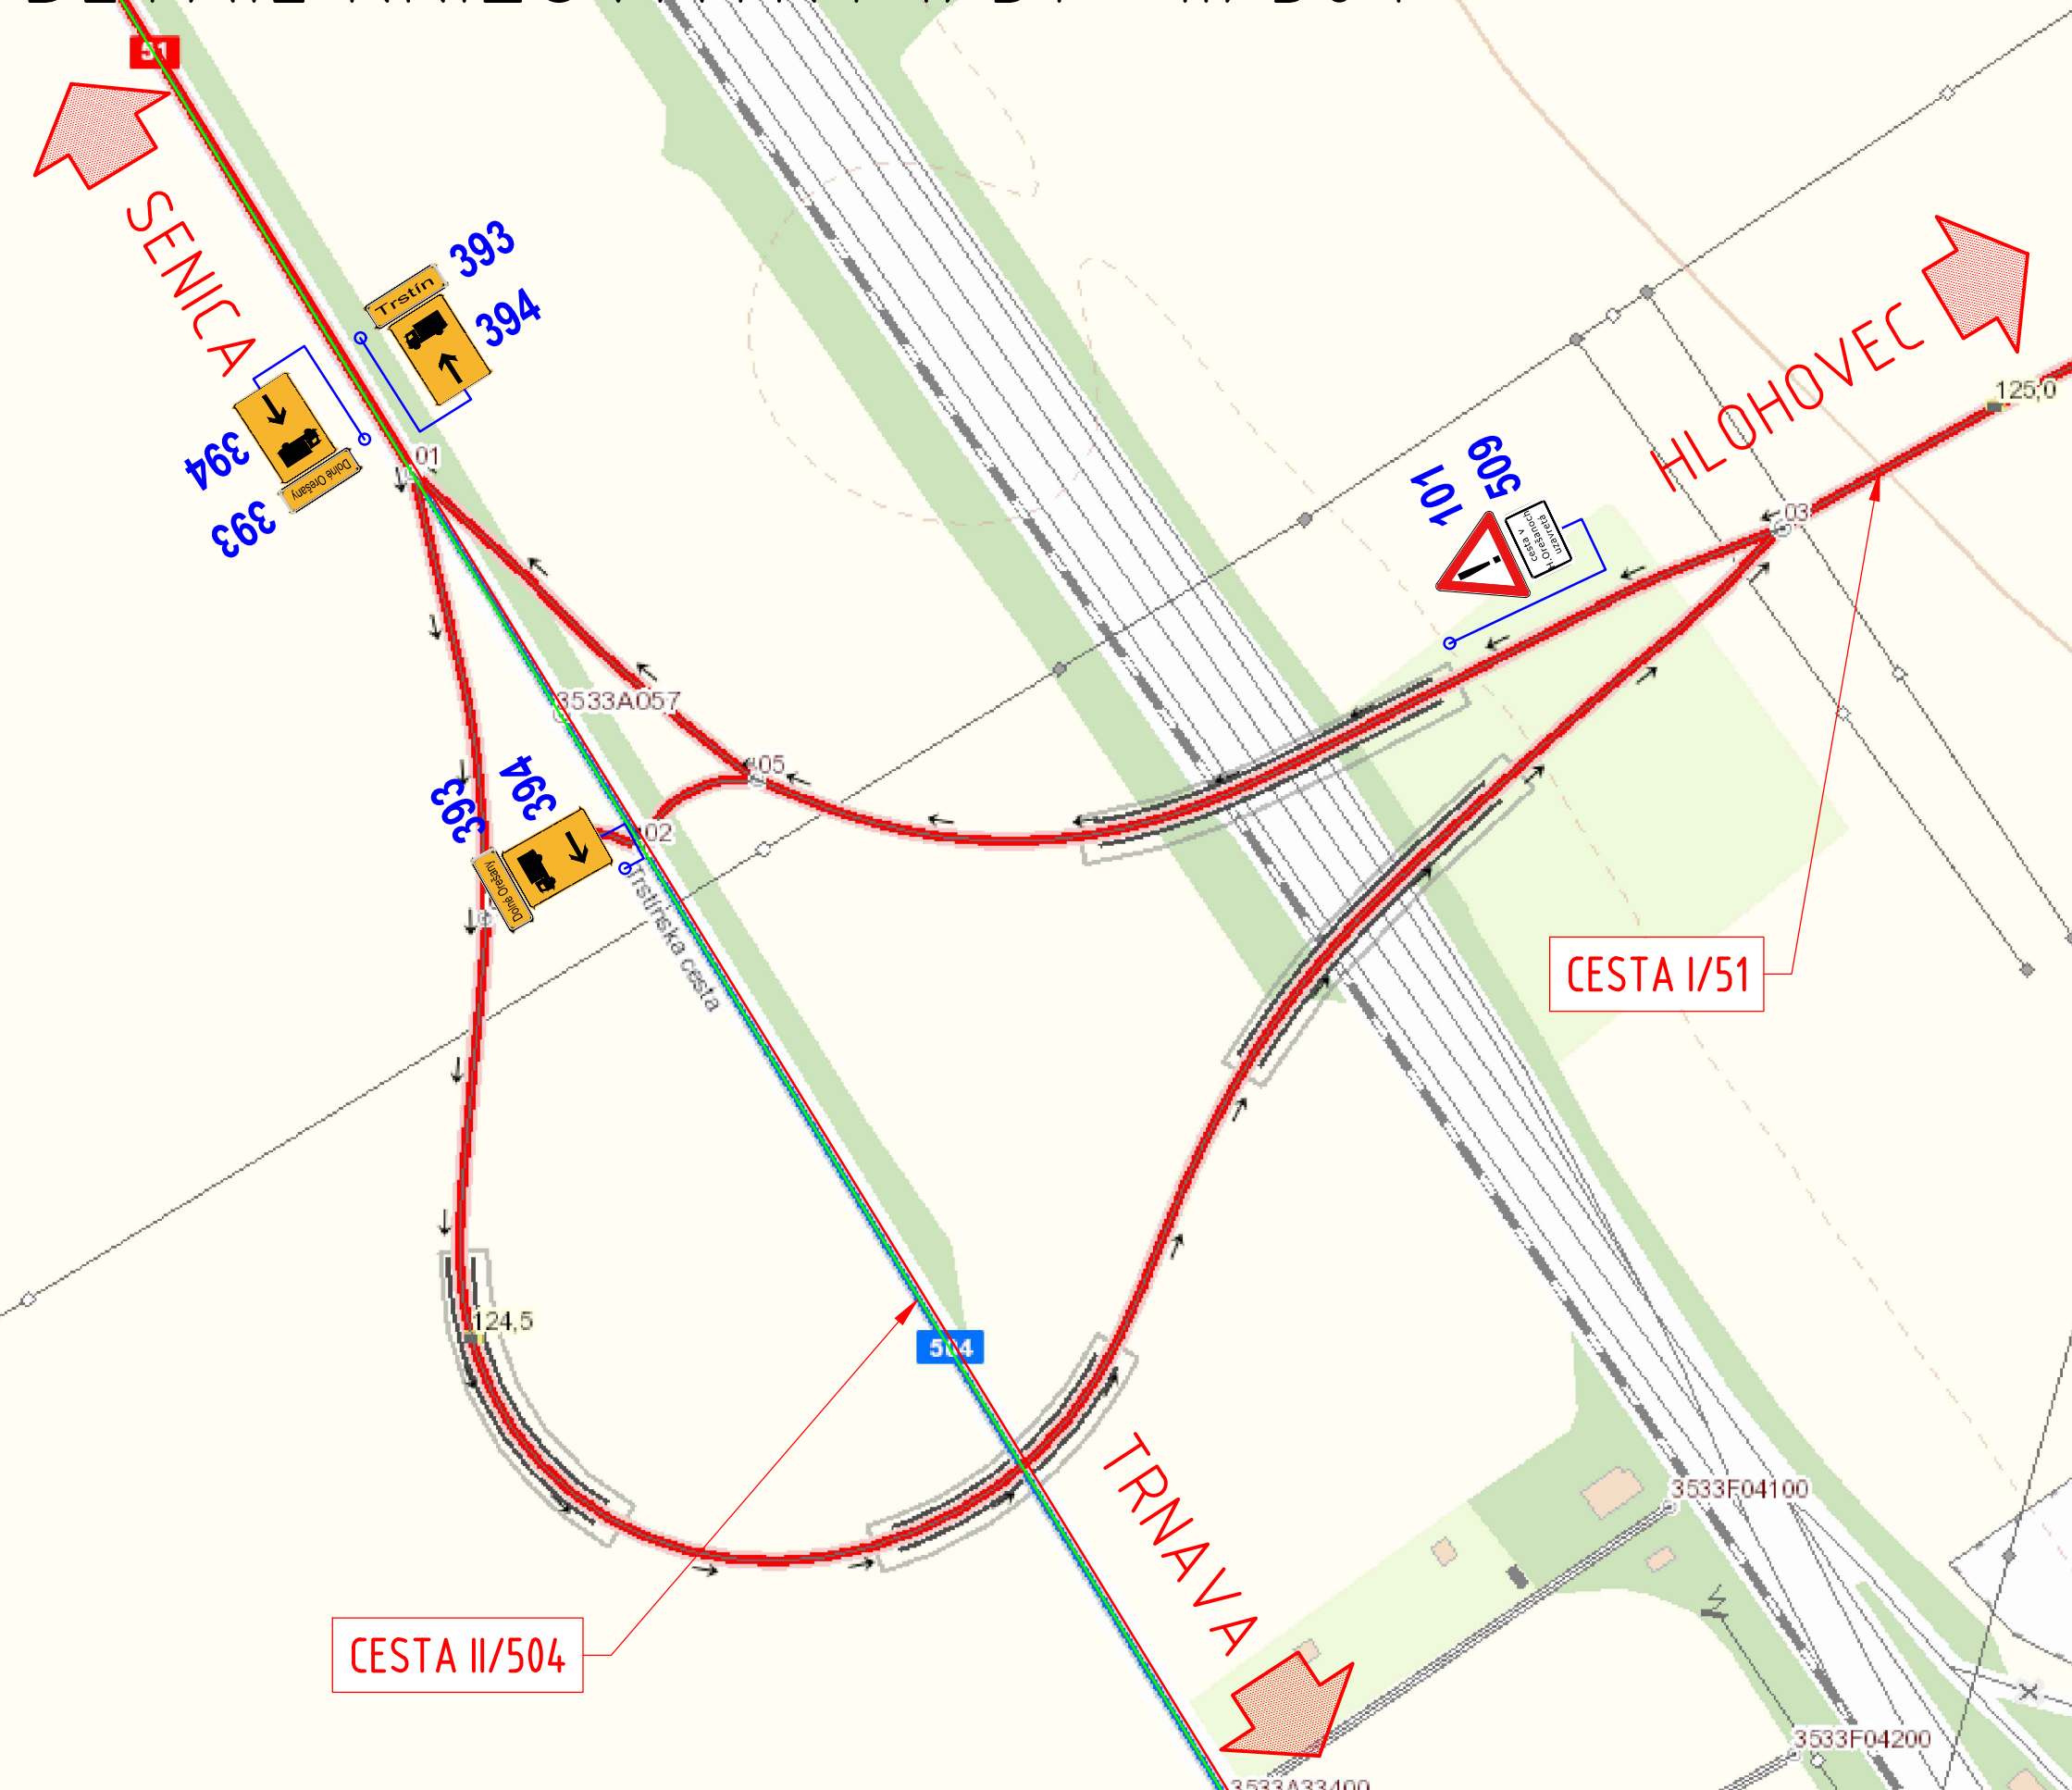

Názov	Počet (ks)	Poznámka
101 Nebezpečenstvo!	10	
231 Zákaz vjazdu pre všetky vozidlá	2	
392-52 Uzavierková predzvest	1	
393 Ohlasovacia tabuľa obchádzky	27	Dolné Orešany, Trstín
394 Tabuľový smerník na vyznačenie obchádzky	27	
503 Smerová šípka	7	
506 Platí pre	5	nákladné vozidlá
509 Spresňujúce informácie	12	10x cesta v H. Orešanoch uzavretá, 2x okrem vozidiel stavby a dopravnej obsluhy
701 Zábrana na označenie uzávierky	2	

- POZNÁMKY**
- DOPRAVNÉ ZNAČENIE UMIESŤOVAŤ A DEMONTOVAŤ POSTUPNE V SMERE JAZDY.
 - SMEROVÉ DOSKY UMIESŤIŤ V ROZSTUPOCH 3 - 5m.
 - DOPRAVNÉ ZNAČENIE MUŠI BYŤ UPEVNEŤ TAK, ABY VPLYVOM POVEŤERNOSTNÝCH PODMIEŤOK ALEBO CESTNEJ PREHÁVKY NEDODCHÁDZALO K JEHO DEFORMÁCII, POSTOČENIU, POSUNUTIU, MECHANICKÉMU KRIVANIU A POD.
 - VZDALENOSŤ BLÍŽŠIEHO OKRAJA DOPRAVNÉHO ZNAČENIA OD VYKÁJŠIEHO OKRAJA SPEVNENEJ ČASTI VOZOVKY RESP. OKRAJNE JE 1,5m V ZMYSLE STN 7360/1, STN 7361/1 A STN 7362/1.
 - SPODNÝ OKRAJ DOPRAVNÉHO ZNAČENIA MÁ BYŤ OD POVRCHU KOMUNIKÁCIE VO VÝŠKE MIN. 15cm V OBL.
 - TRVALÉ ZVISLÉ DOPRAVNÉ ZNAČENIE, KTORÉ JE V ROZPORE S PRENOSNÝM (DOČASNÝM) DOPRAVNÝM ZNAČENÍM BUDE PO DOBU POUŽITIA PRENOSNÉHO (DOČASNÉHO) DOPRAVNÉHO ZNAČENIA PREKRYTÉ NEPREHLADNÝM MATERIÁLOM RESP. ZDEMONTOVANÉ.
 - OSOBY VYKONÁVAJÚCE PRÁCE NA VOZOVKE, ALEBO SA POKYBUJÚCE PO VOZOVKE POČAS REALIZÁCIE STAVBY, MUSIA MAŤ OBLEČENÉ REFLEXNÉ VESTY, RESP. SCHVÁLENÝ OCHRANNÝ ODEV V ZMYSLE VYHLÁŠKY Č. 30/2020, O DOPRAVNOM ZNAČENÍ.
 - DOPRAVNÉ ZNAČENIE BUDE VYHOTOVENÉ V ZÁKLADNOM ROZMERE S REFLEXNÝM OPRÁVOM V ZMYSLE STN M 080/1.
 - UMIESŤENIE DOČASNÉHO DOPRAVNÉHO ZNAČENIA MUŠI RESP. KONTROLOVAŤ MESTNÉ POKRYVY A NEHNE BYŤ UMIESŤENÉ TAK, ABY AKÝM KOLIEK SPŔŠOBOM PREKÁŽALO V PLNYLOSTI CESTNEJ PREHÁVKY, ZNEHDŤILO PARKOVANIE ALEBO INAK VYTVOŘILO PREKÁŽKU V CESTNEJ PREHÁVKE.
 - MINIMÁLNA VZDALENOSŤ MEDZI DOPRAVNÝM ZNAČENÍM V INTRAVILÁNE MUŠI BYŤ 20 AŽ 50m. VO VÝNIMOČNÝCH SITUÁCIÁCH JE POVOLENÁ VZDALENOSŤ 10m PO KONZULTÁCI SO SPRÁVCOM KOMUNIKÁCIE.
 - MINIMÁLNA VZDALENOSŤ MEDZI DOPRAVNÝM ZNAČENÍM V EXTRAVILÁNE MUŠI BYŤ 50 AŽ 100m. VO VÝNIMOČNÝCH SITUÁCIÁCH JE POVOLENÁ VZDALENOSŤ 30m PO KONZULTÁCI SO SPRÁVCOM KOMUNIKÁCIE.
 - DOBA POTREBNEJ UZÁVRY A OBCHÁDZOVEJ TRASY JE 4 AŽ 5 MESIACOV.

DETAIL TYPICKEJ KRIŽOVATKY



LEGENDA OBCHÁDZKY

SMER MODRA ----- TRSTÍN
SMER HORNÉ OREŠANY ----- LOŠONEC

OKRES: TRNAVA
KRAJ: TRNAVSKÝ
KATASTRÁLNE ÚZEMIE: HORNÉ OREŠANY

STAVBA:	Rekonštrukcia M5931, Most cez potok v Horných Orešanoch			
ZHOTOVITEĽ:	vypracoval:	ING. M. HAJDŇOVÝ	dátum:	07/2020
SÚC TTSTK	zodp. projektant:	ING. M. ZATKOVÁ	služba:	ZPD
Bulharská 39, 918 53 Trnava	objekt:	201-00 M5931 MOST CEZ POTOK V HORNÝCH OREŠANOH	č.prihody:	paré :
	prihoda:	DOČASNÉ DOPRAVNÉ ZNAČENIE - NÁKLADNÁ DOPRAVA		2.